



—DETALLE ANTEPECHOS MESADAS
LABORATORIOS

ESC.1:10

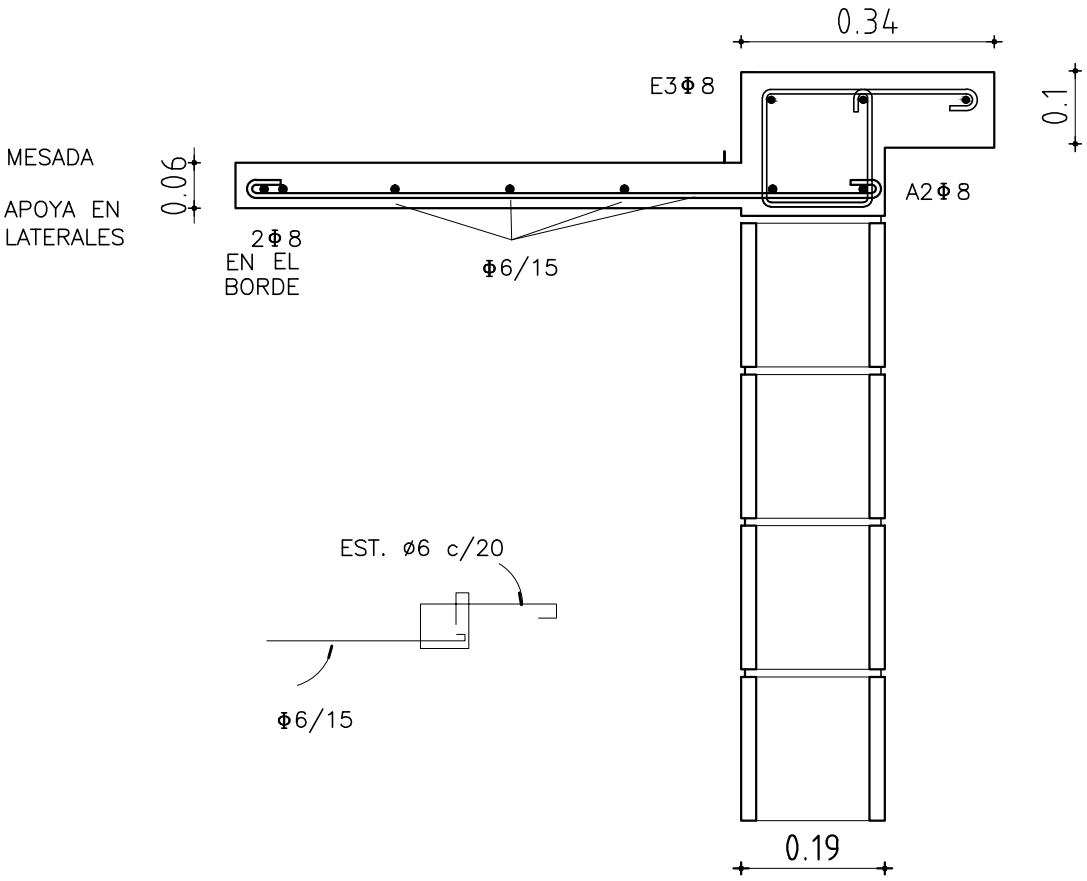


—DETALLE ANTEPECHOS

ESC.1:10

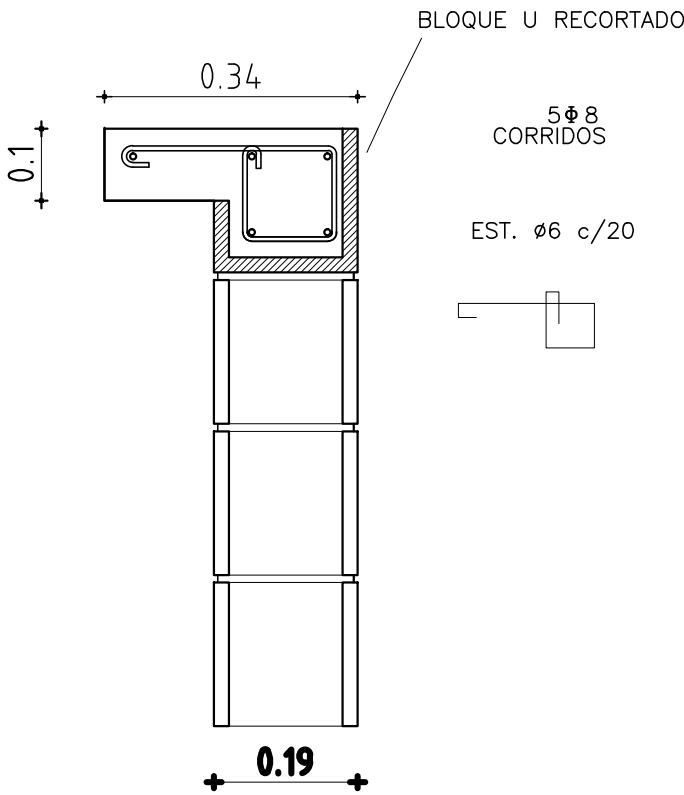

—DETALLE 2


ESC.1:10

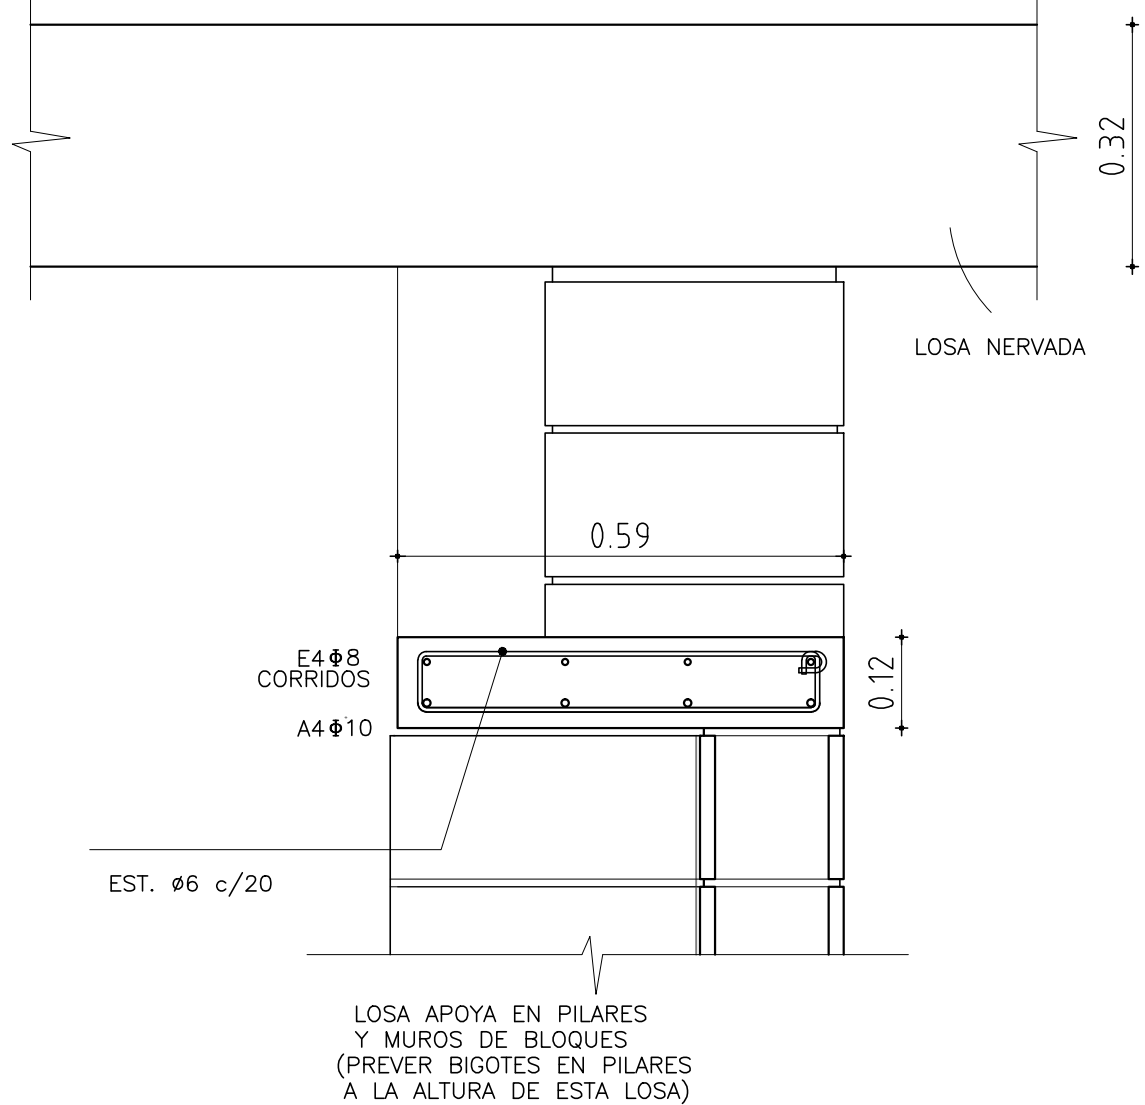


—DETALLE ESCALERA EXTERIOR

ESC.1:50

CORTE

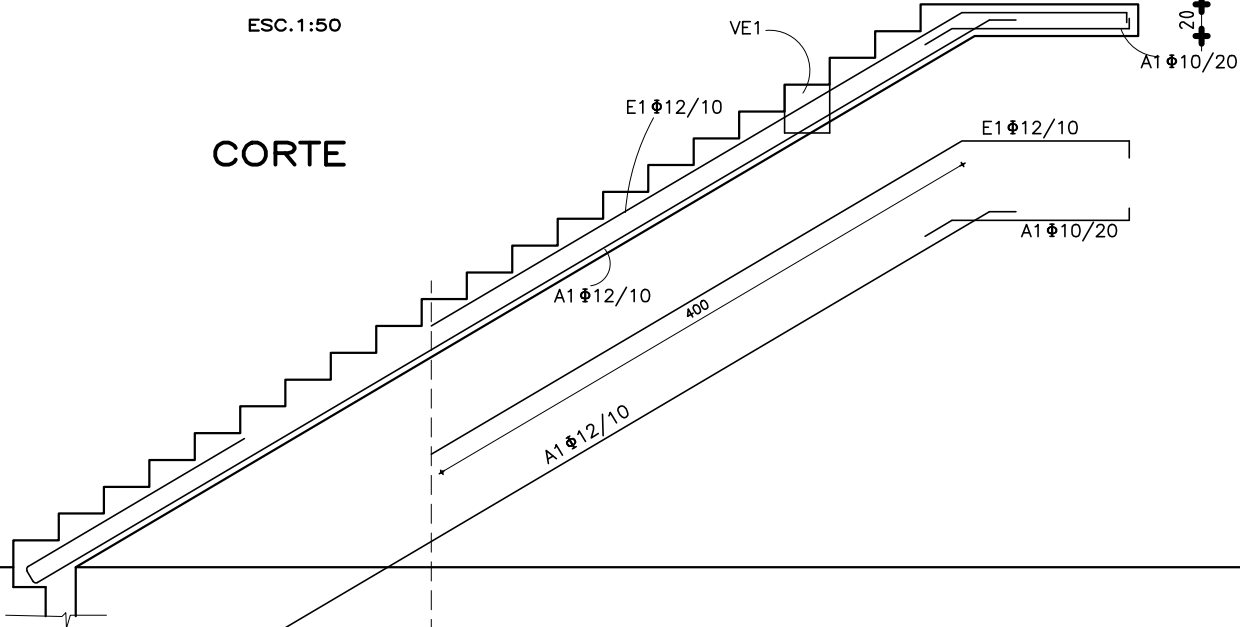


PLANTA

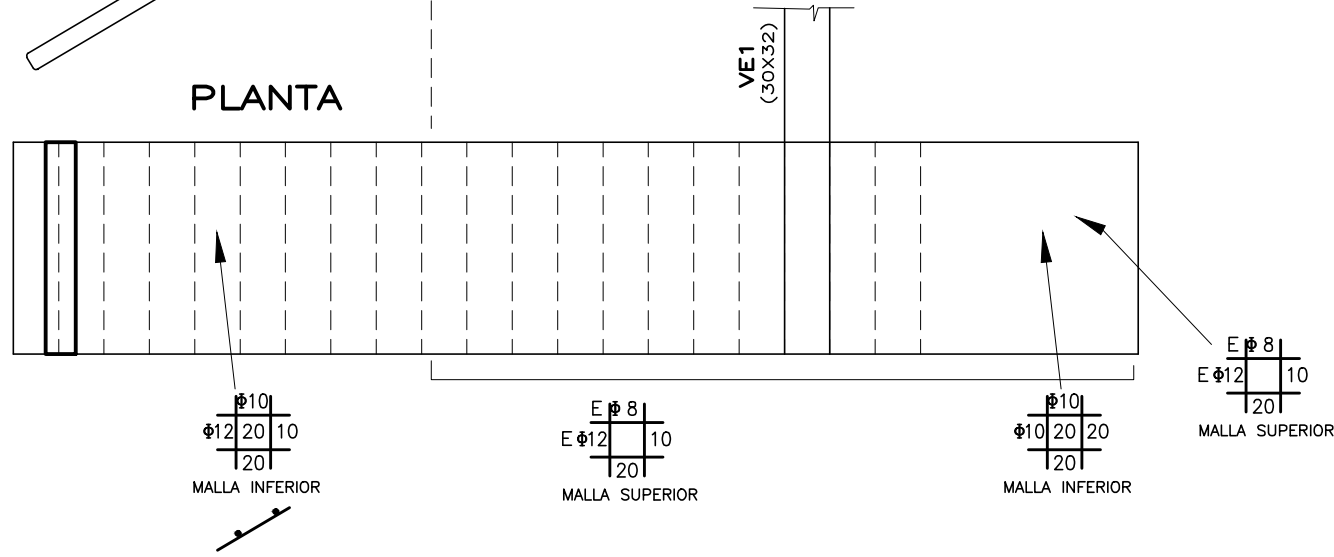


—DETALLE BARANDA ESCALERA


ESC.1:10

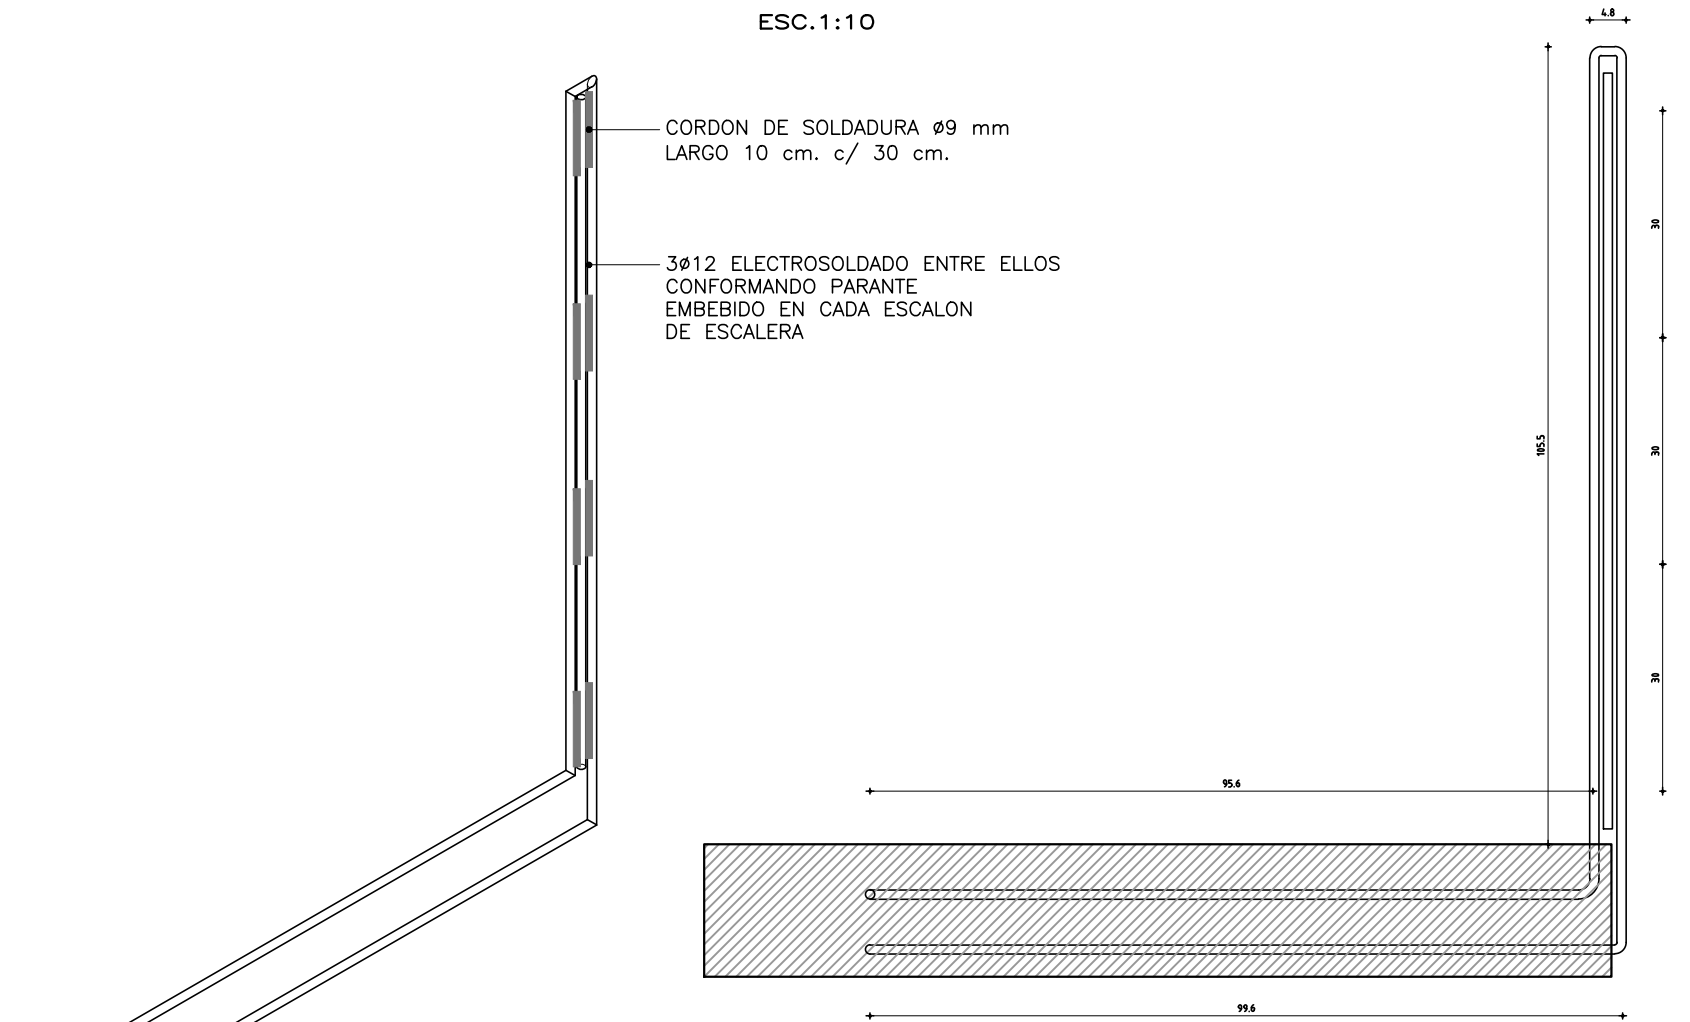

—CORTE PARANTES

ESC.1:1

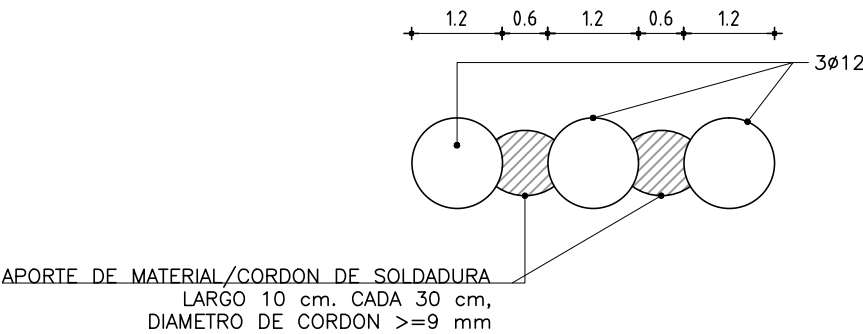

| | | | |
|---|---------------|--|-------------|
|  | | CONSEJO DIRECTIVO CENTRAL | |
| ADMINISTRACIÓN NACIONAL DE EDUCACIÓN PÚBLICA | | DIRECCIÓN SECTORIAL DE INFRAESTRUCTURA | |
| | | ÁREA DE PROYECTOS | |
| OBRA: | LOCALIDAD: | FECHA: | |
| LICEO PINTADITO | PINTADITO | 15 MAR. 2016 | |
| CALLE BOHANES Y CALLE MAESTRO ÁNGEL CHAIA | DEPARTAMENTO: | ESCALA: | |
| | ARTIGAS | 1:10 1:50 | |
| PLANO DE: | ESTRUCTURA | | |
| DETALLES CONSTRUCTIVOS I | | | |
| ARQUITECTO: | FIRMA: | | |
| AYTE. de ARQTO: | FIRMA: | | |
| TECNICO: | FIRMA: | | |
| | | | LAMINA Nro: |
| | | | L 27 |
| | | | E08 |