




CORTE I-I Esc 1/50

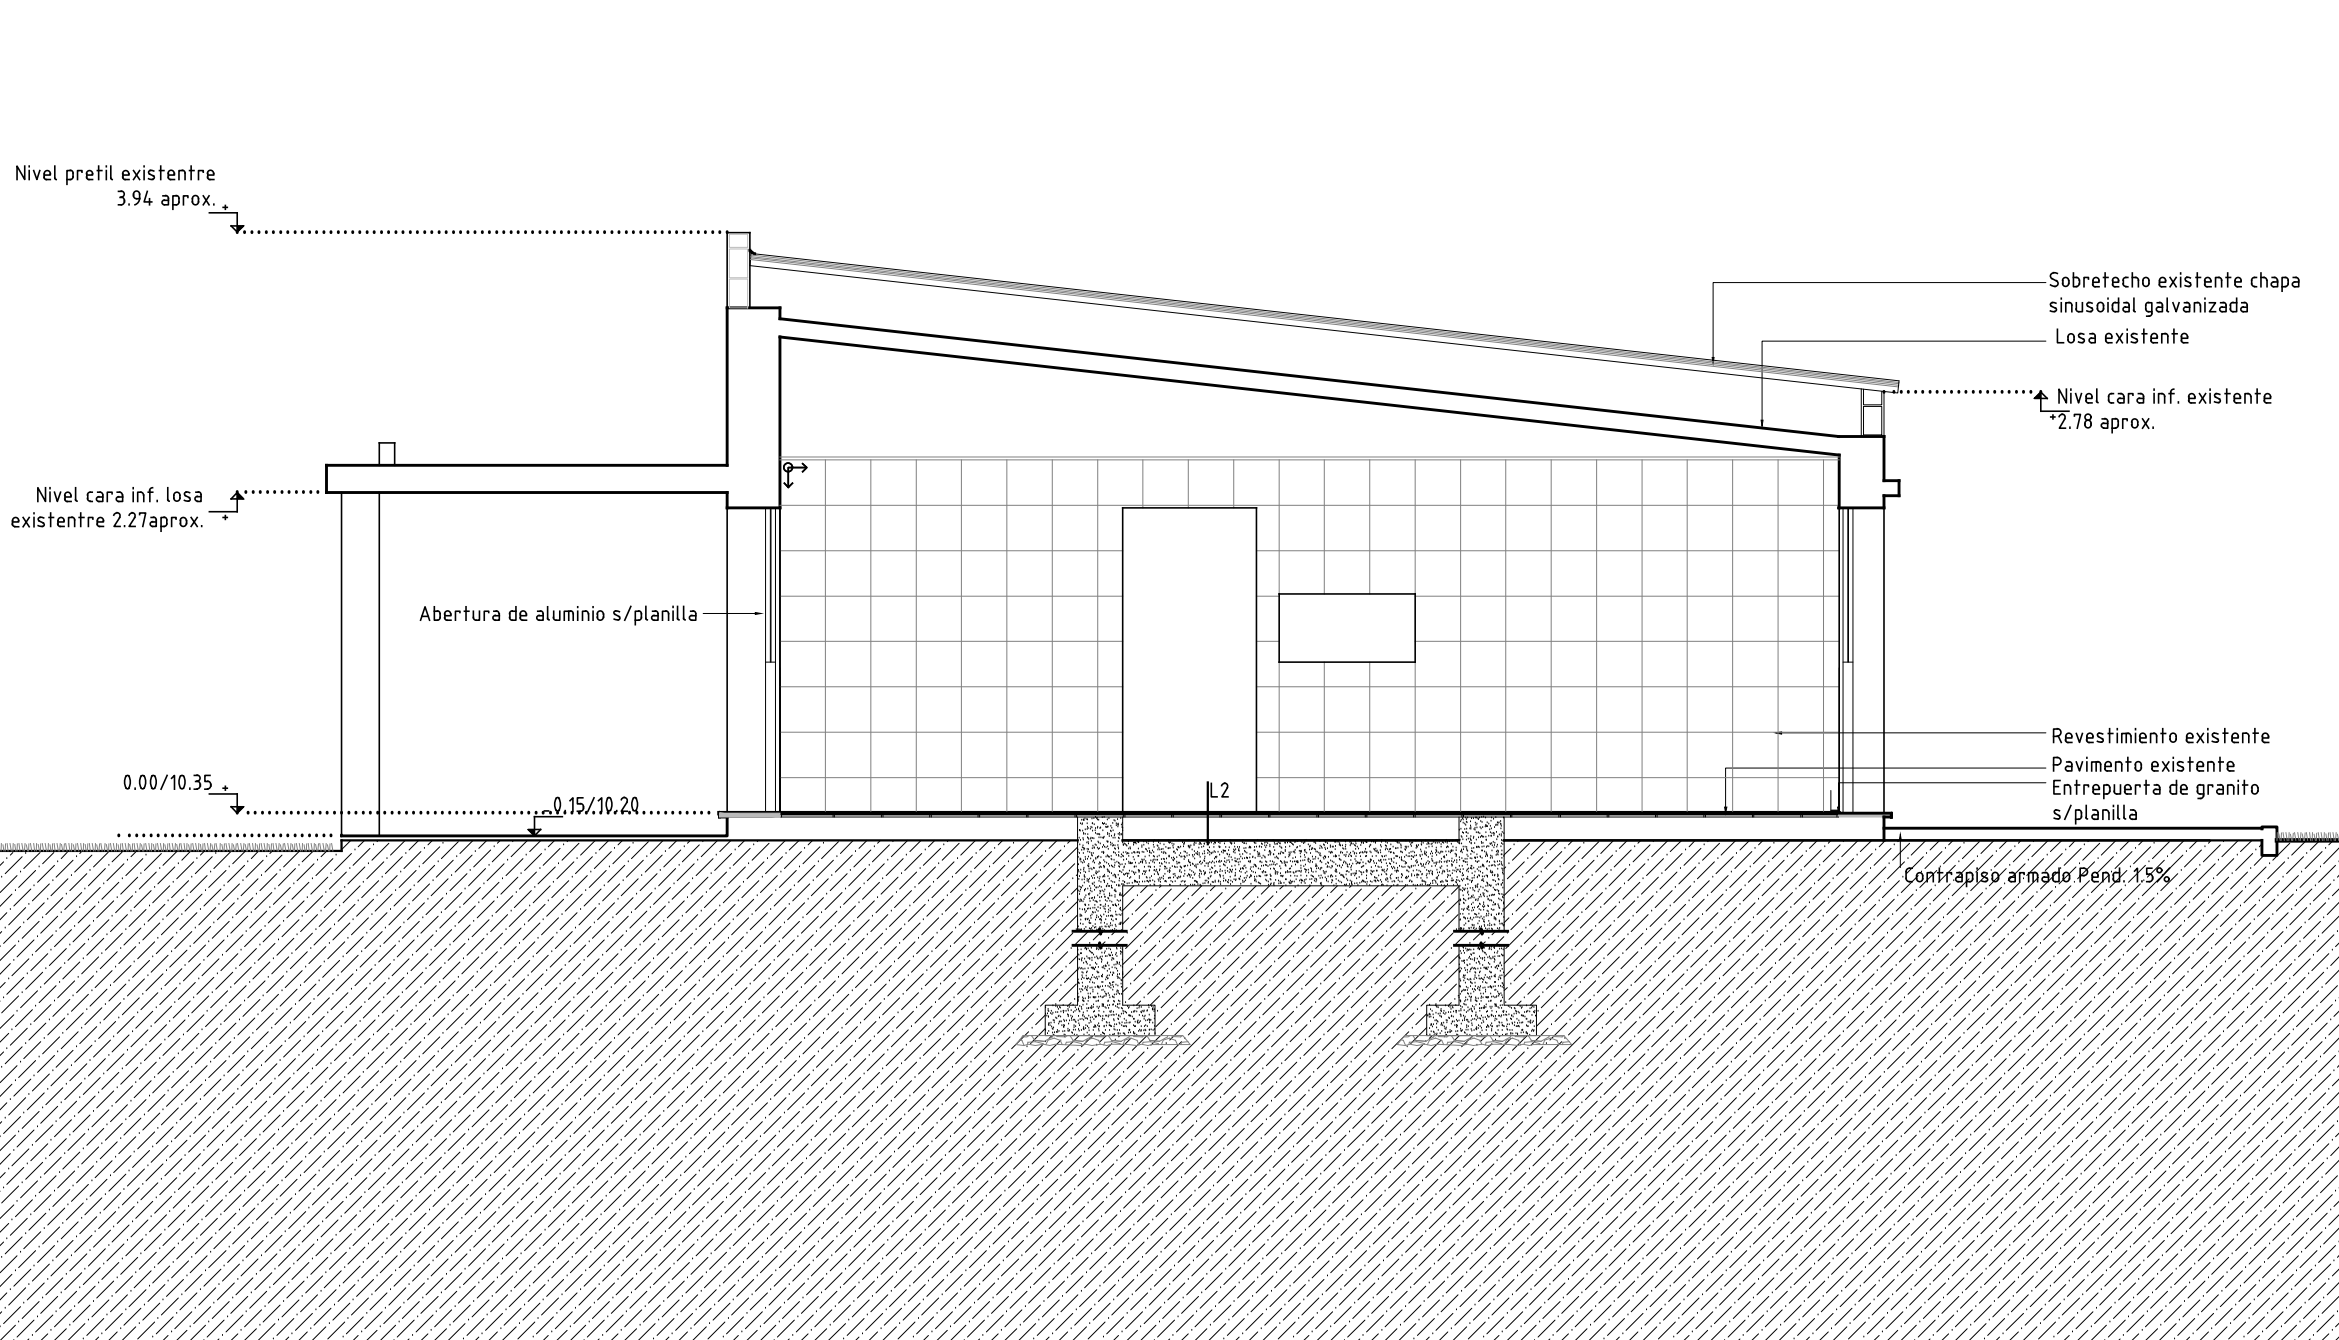

CORTE 2-2 Esc 1/50

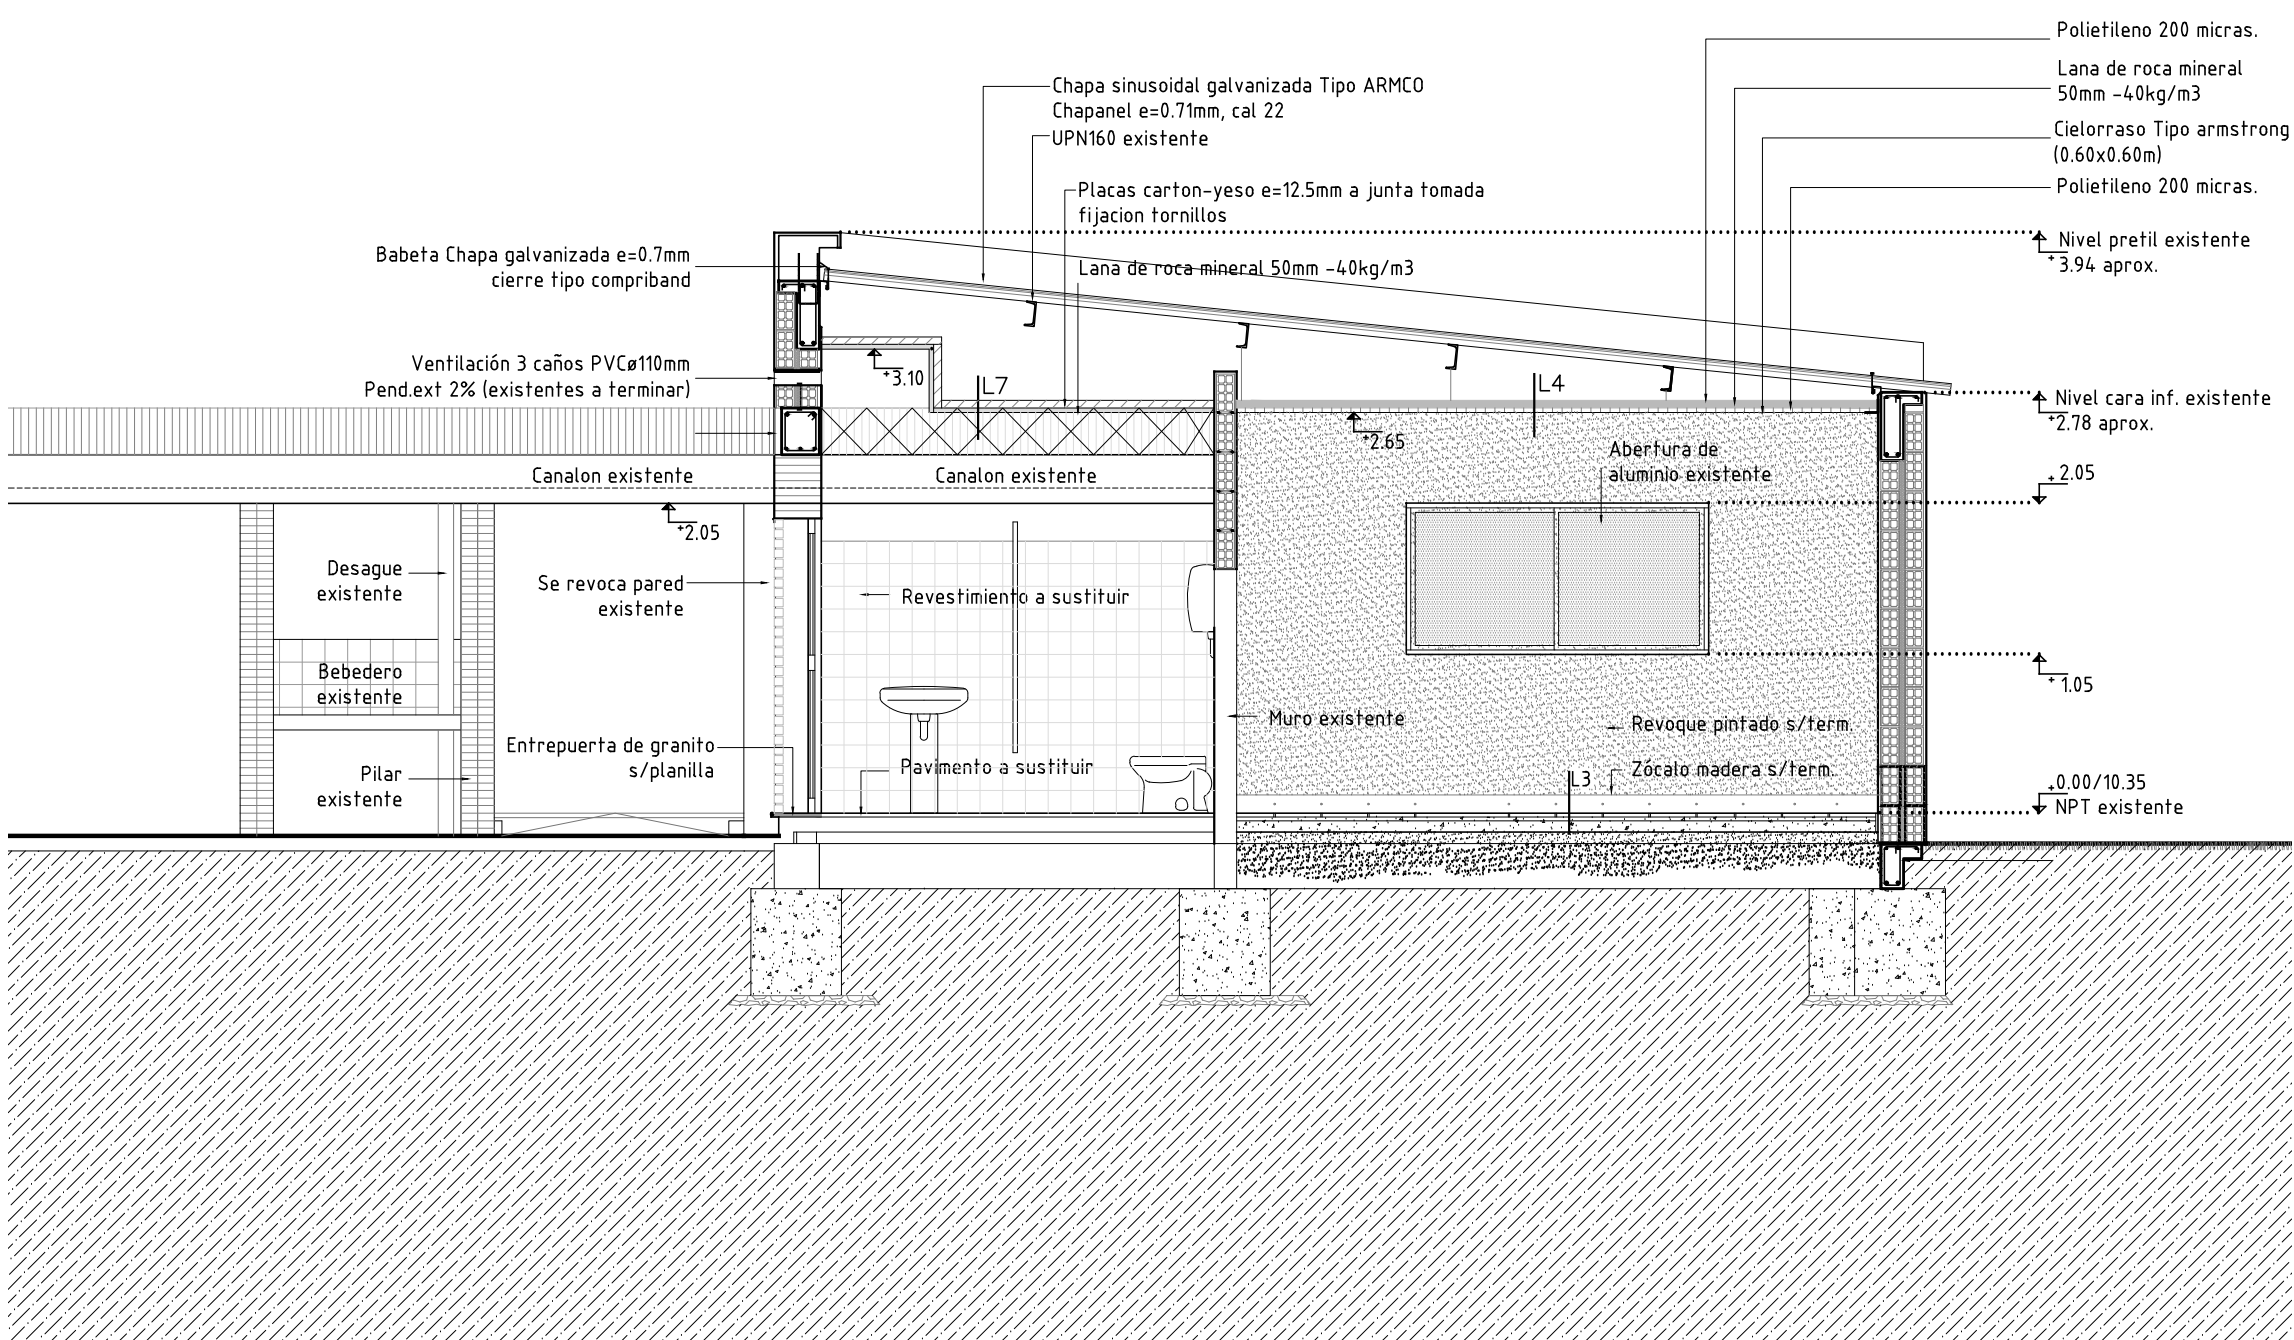

CORTE 3-3 Esc 1/50

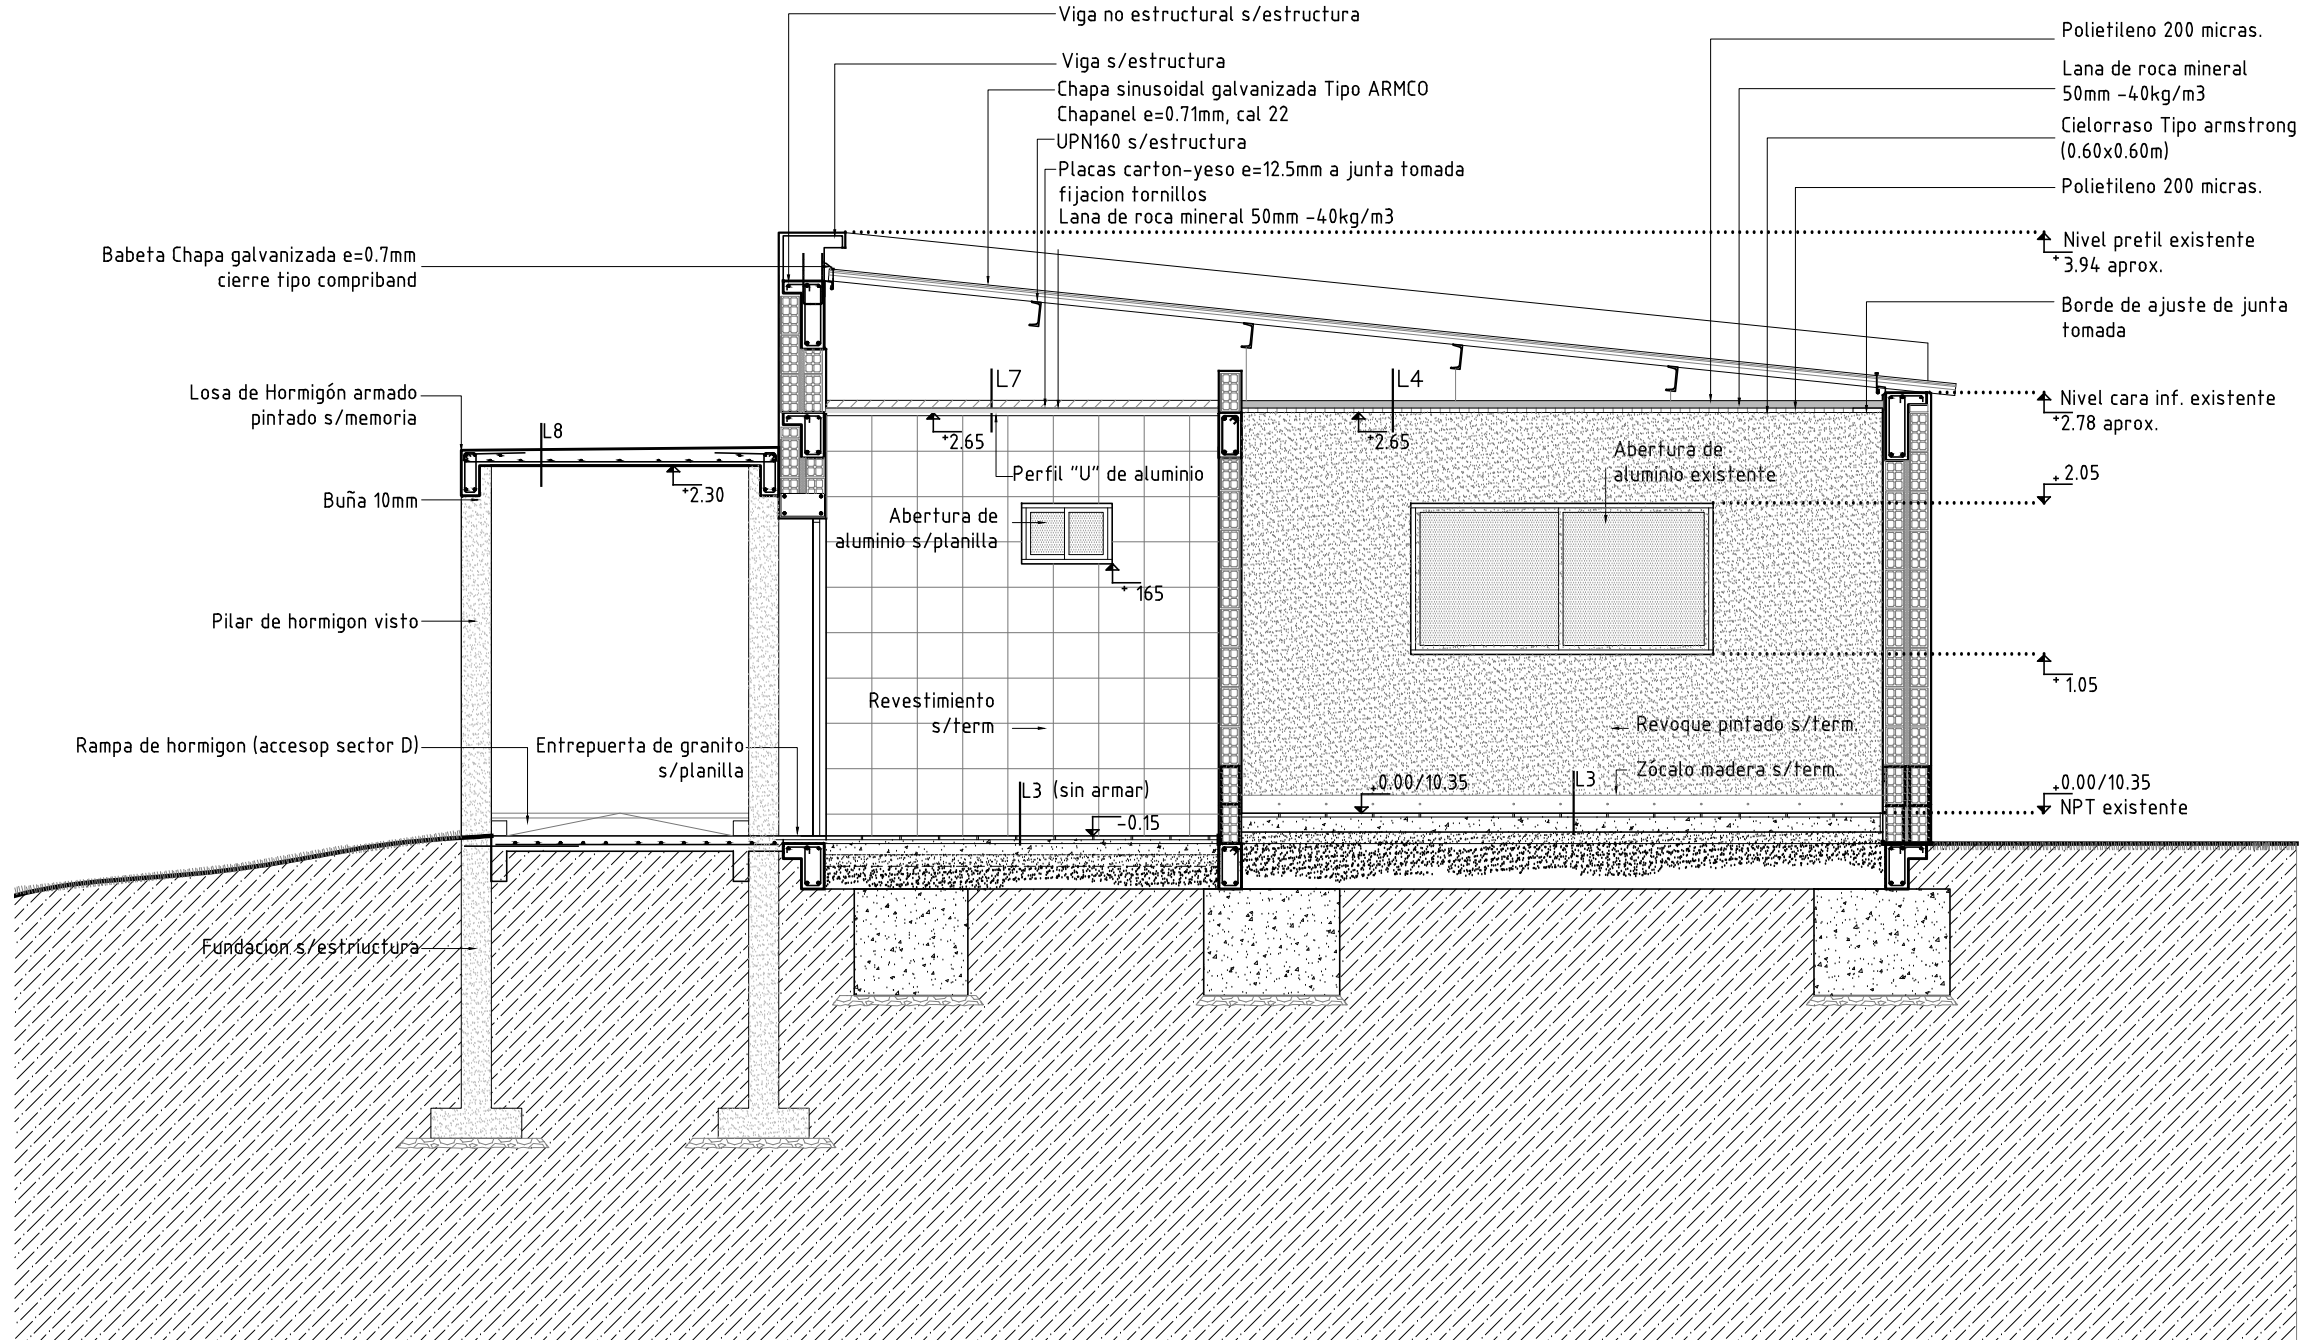

CORTE 4-4 Esc 1/50

REFERENCIAS

- Muro existente
- Muro a demoler
- Muro a construir

- M00 Indicación de tipo de muro
- M01 Muro doble: ticholo 12x25x25 revocado en ambas caras
- M02 Muro de ticholo 12x25x25 revocado en ambas caras
- T01 Tabique de yeso 10cm, placa de yeso estándar 12.5mm
- T02 Tabique de yeso 10cm resistente a la humedad, placa de yeso estándar 12.5mm
- Nota: Terminaciones según memoria, planilla y detalles.

- ALD Indicación de Carpintería de Aluminio
- CD Indicación de Carpintería de Madera
- HO Indicación de Herrería
- AO Indicación de Elementos de Acero inoxidable
- PO Indicación de Petreos
- VO Indicación de Vidrios
- ALD0 Indicación de Carpintería de Aluminio existente
- CD0 Indicación de Carpintería de Madera existente
- HO0 Indicación de Herrería existente

- Niveles planimétricos NPT
- Niveles fondo losa/viga

PLANILLA DE TERMINACIONES

PISOS / PARED

CIELORRASOS / ZÓCALOS

- PISOS
- 1 - Hormigón frotasado mecánico
 - 2 - Porcelanato mate cemento 0.62x0.62 m, grado PEI IV
 - 3 - Hormigón frotasado mecánico y pulido según memoria
 - 4 - Porcelanato mate cemento 0.40x0.40 m, grado PEI IV

- ZÓCALOS
- 1 - Madera h=0.12m (ver planillas)
 - 2 - Acero inox h=0.12m (ver planillas)
 - 3 - Madera h=0.12m (según detalle I - Sector D)

- PAREDES
- 1 - Cerámica blanco mate 0.30x0.30 m
 - 2 - Revoque, enduido y pintura latex para interiores tipo Incalex
 - 3 - Pintura latex para interiores tipo Incalex
 - 4 - Cara interior paneles color s/mcp blanco Sector D

- CIELORRASOS
- 1 - Pintura s/MCP
 - 2 - Cielorraso Tipo ARMSTRONG 0.60x0.60 m
 - 3 - Cara interior paneles color s/mcp blanco Sector D
 - 4 - Cielorraso de yeso de junta tomada

NOTA GENERAL

En todos los casos, se repara albañilería existente, hormigón visto, ladrillos vistos, pisos y revestimientos, faltantes o deteriorados y todos aquellos dañados por modificaciones o reparaciones indicadas en el proyecto. Terminaciones ídem existentes.

Nota: Las especificaciones que hacen referencia a marcas de fábrica, número de catálogo y tipos de equipos, elementos, productos y/o materiales de un determinado fabricante, se señala que los mismos podrán ser sustituidos por otros que posean características iguales o superiores en calidad y performance que el indicado.

NOTA:
PROYECTO: ARQ. MAURICIO STERLA
REVISIÓN 2021: ARQ. MARIA REYES
ARQ. WALTER SILVEIRA

ANEP		ÁREA DE PROYECTOS	
DIRECCIÓN SECTORIAL DE INFRAESTRUCTURA		DIRECCIÓN SECTORIAL DE INFRAESTRUCTURA	
OBRAS		OBRAS	
ESQUEMA Nº39		ESQUEMA Nº39	
CALLE: RUTA 3 KM 586		CALLE: RUTA 3 KM 586	
LOCALIDAD: COLOMIA PALMA		LOCALIDAD: COLOMIA PALMA	
DEPARTAMENTO: ARTAGAS		DEPARTAMENTO: ARTAGAS	
FECHA: MARZO 2021		FECHA: MARZO 2021	
ESCALA: 1/50		ESCALA: 1/50	
PLANO DE: ALBANILERIA		PLANO DE: ALBANILERIA	
CORTES - SECTOR A		CORTES - SECTOR A	
LÁMINA Nº: L05		LÁMINA Nº: L05	

AL05