

DIAGRAMA UNIFILAR TABLERO B1

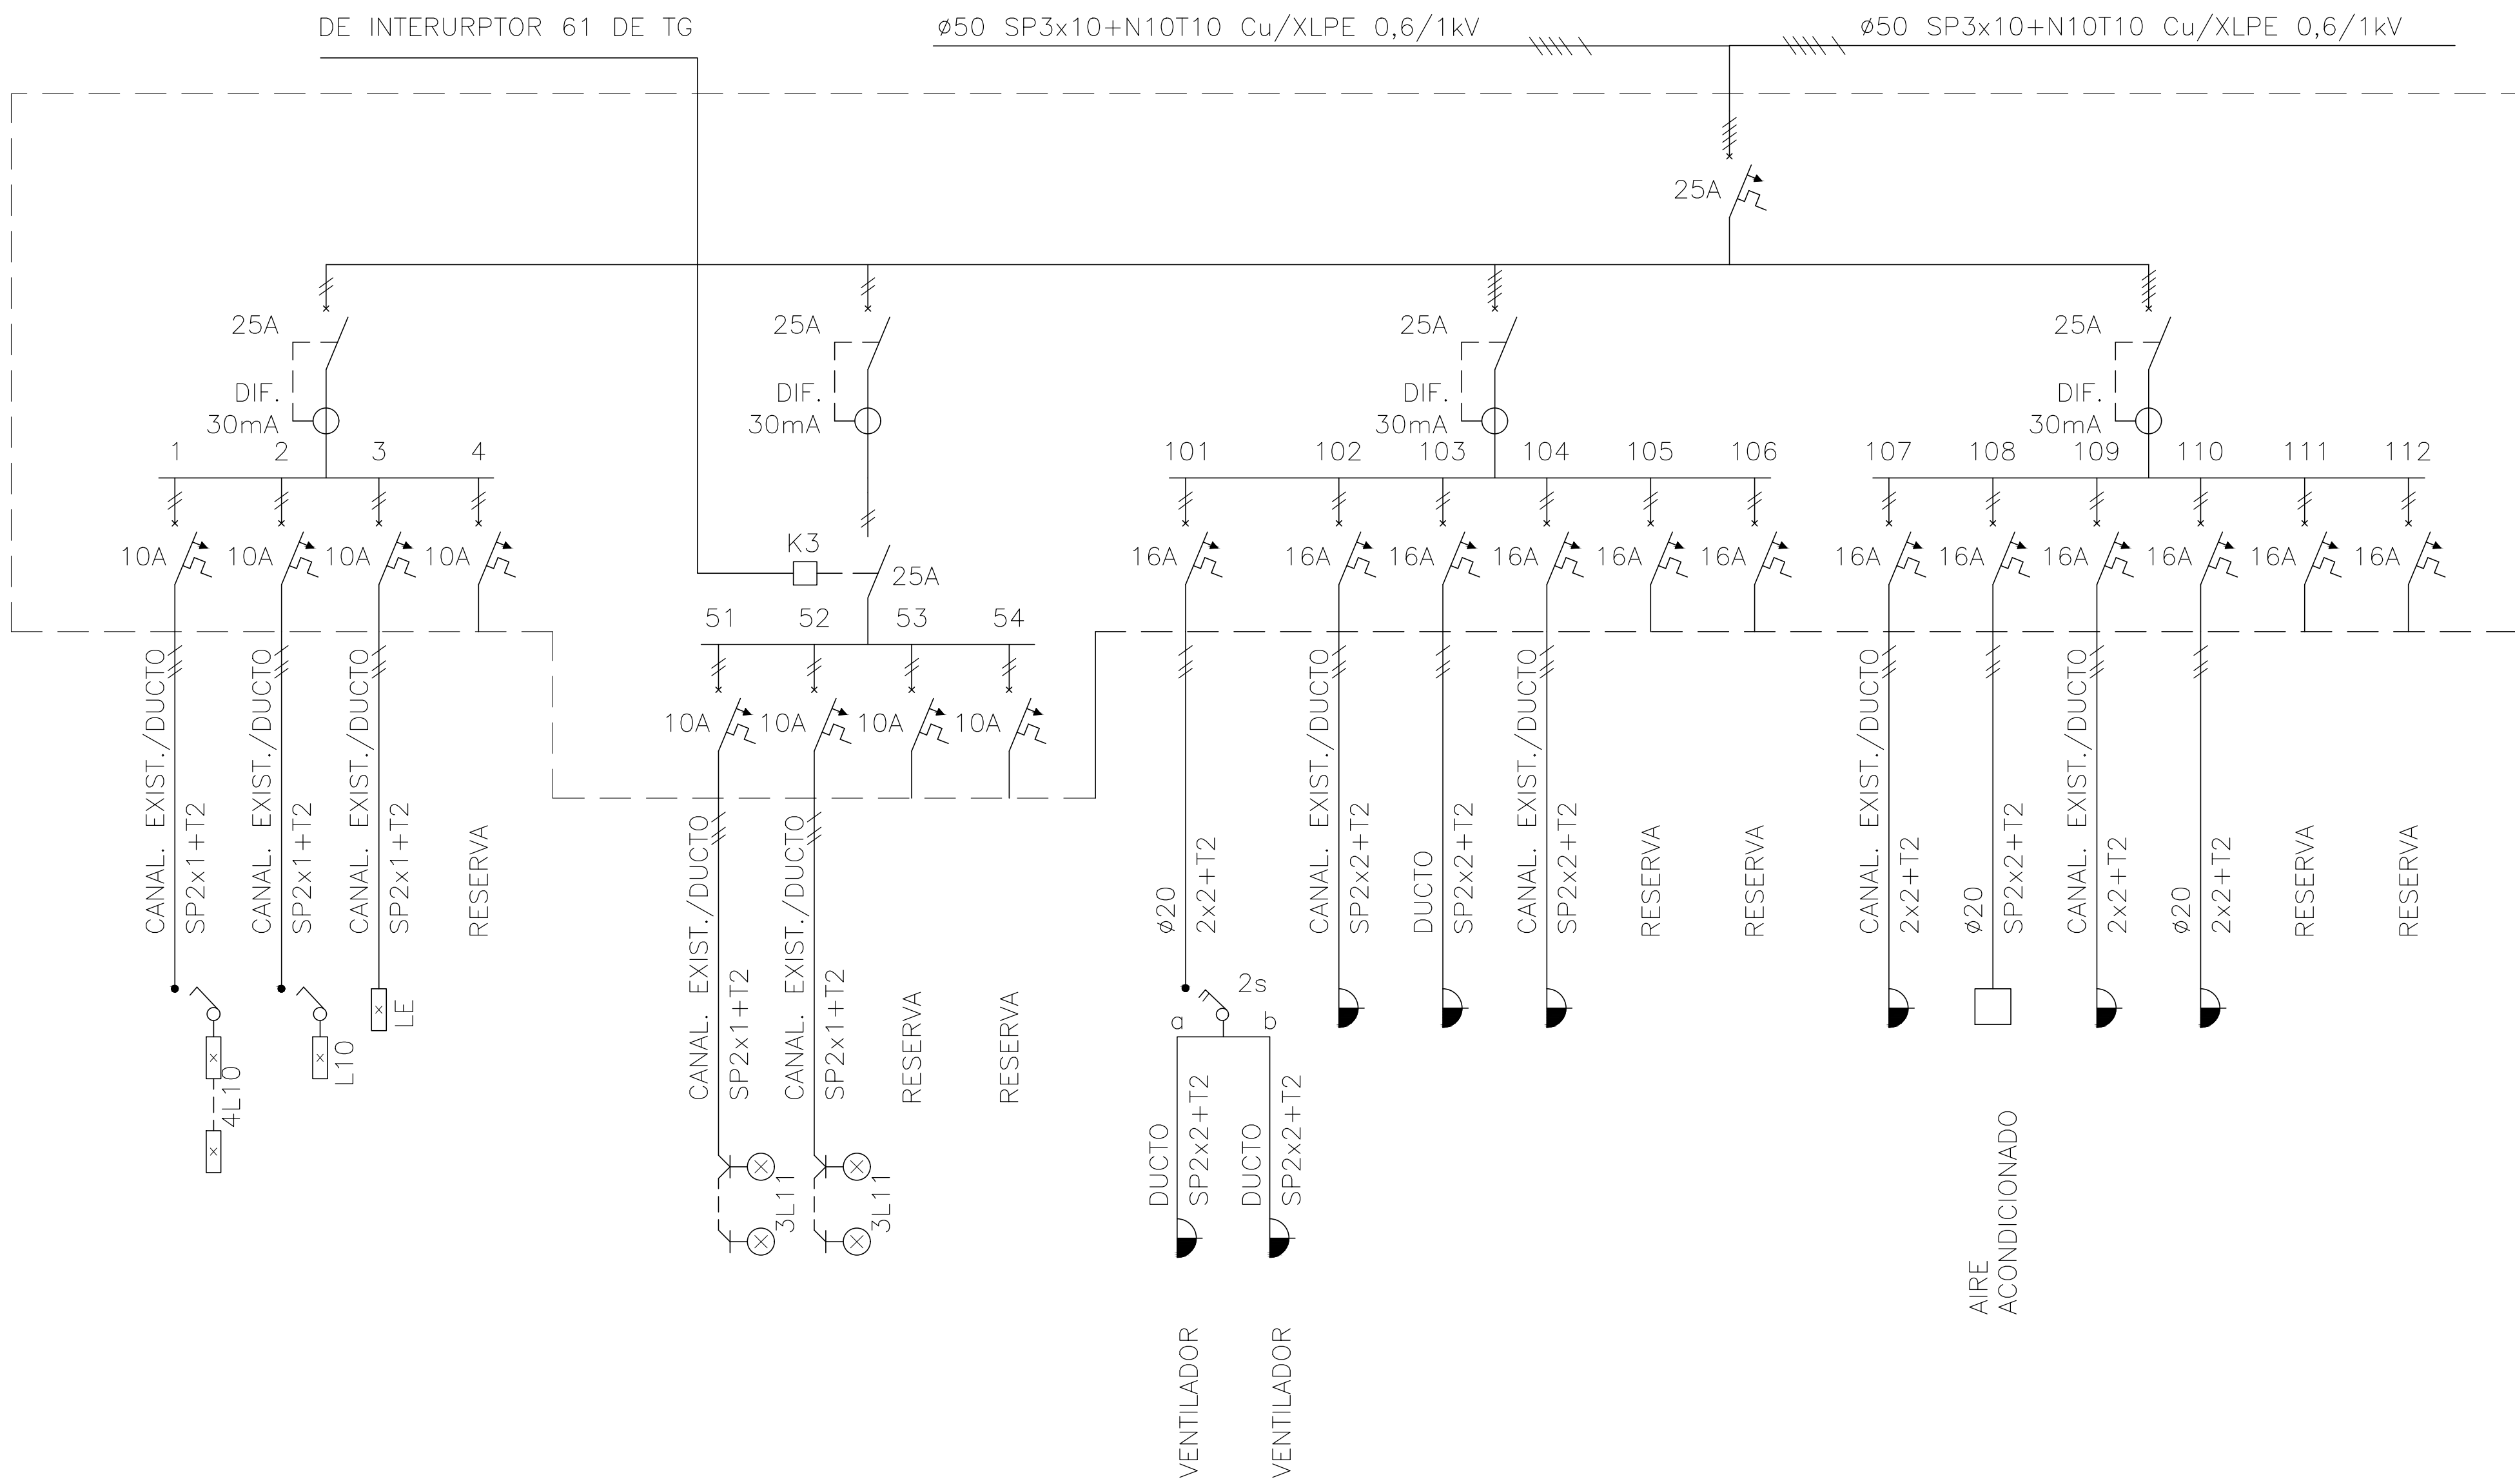


DIAGRAMA UNIFILAR TABLERO B3

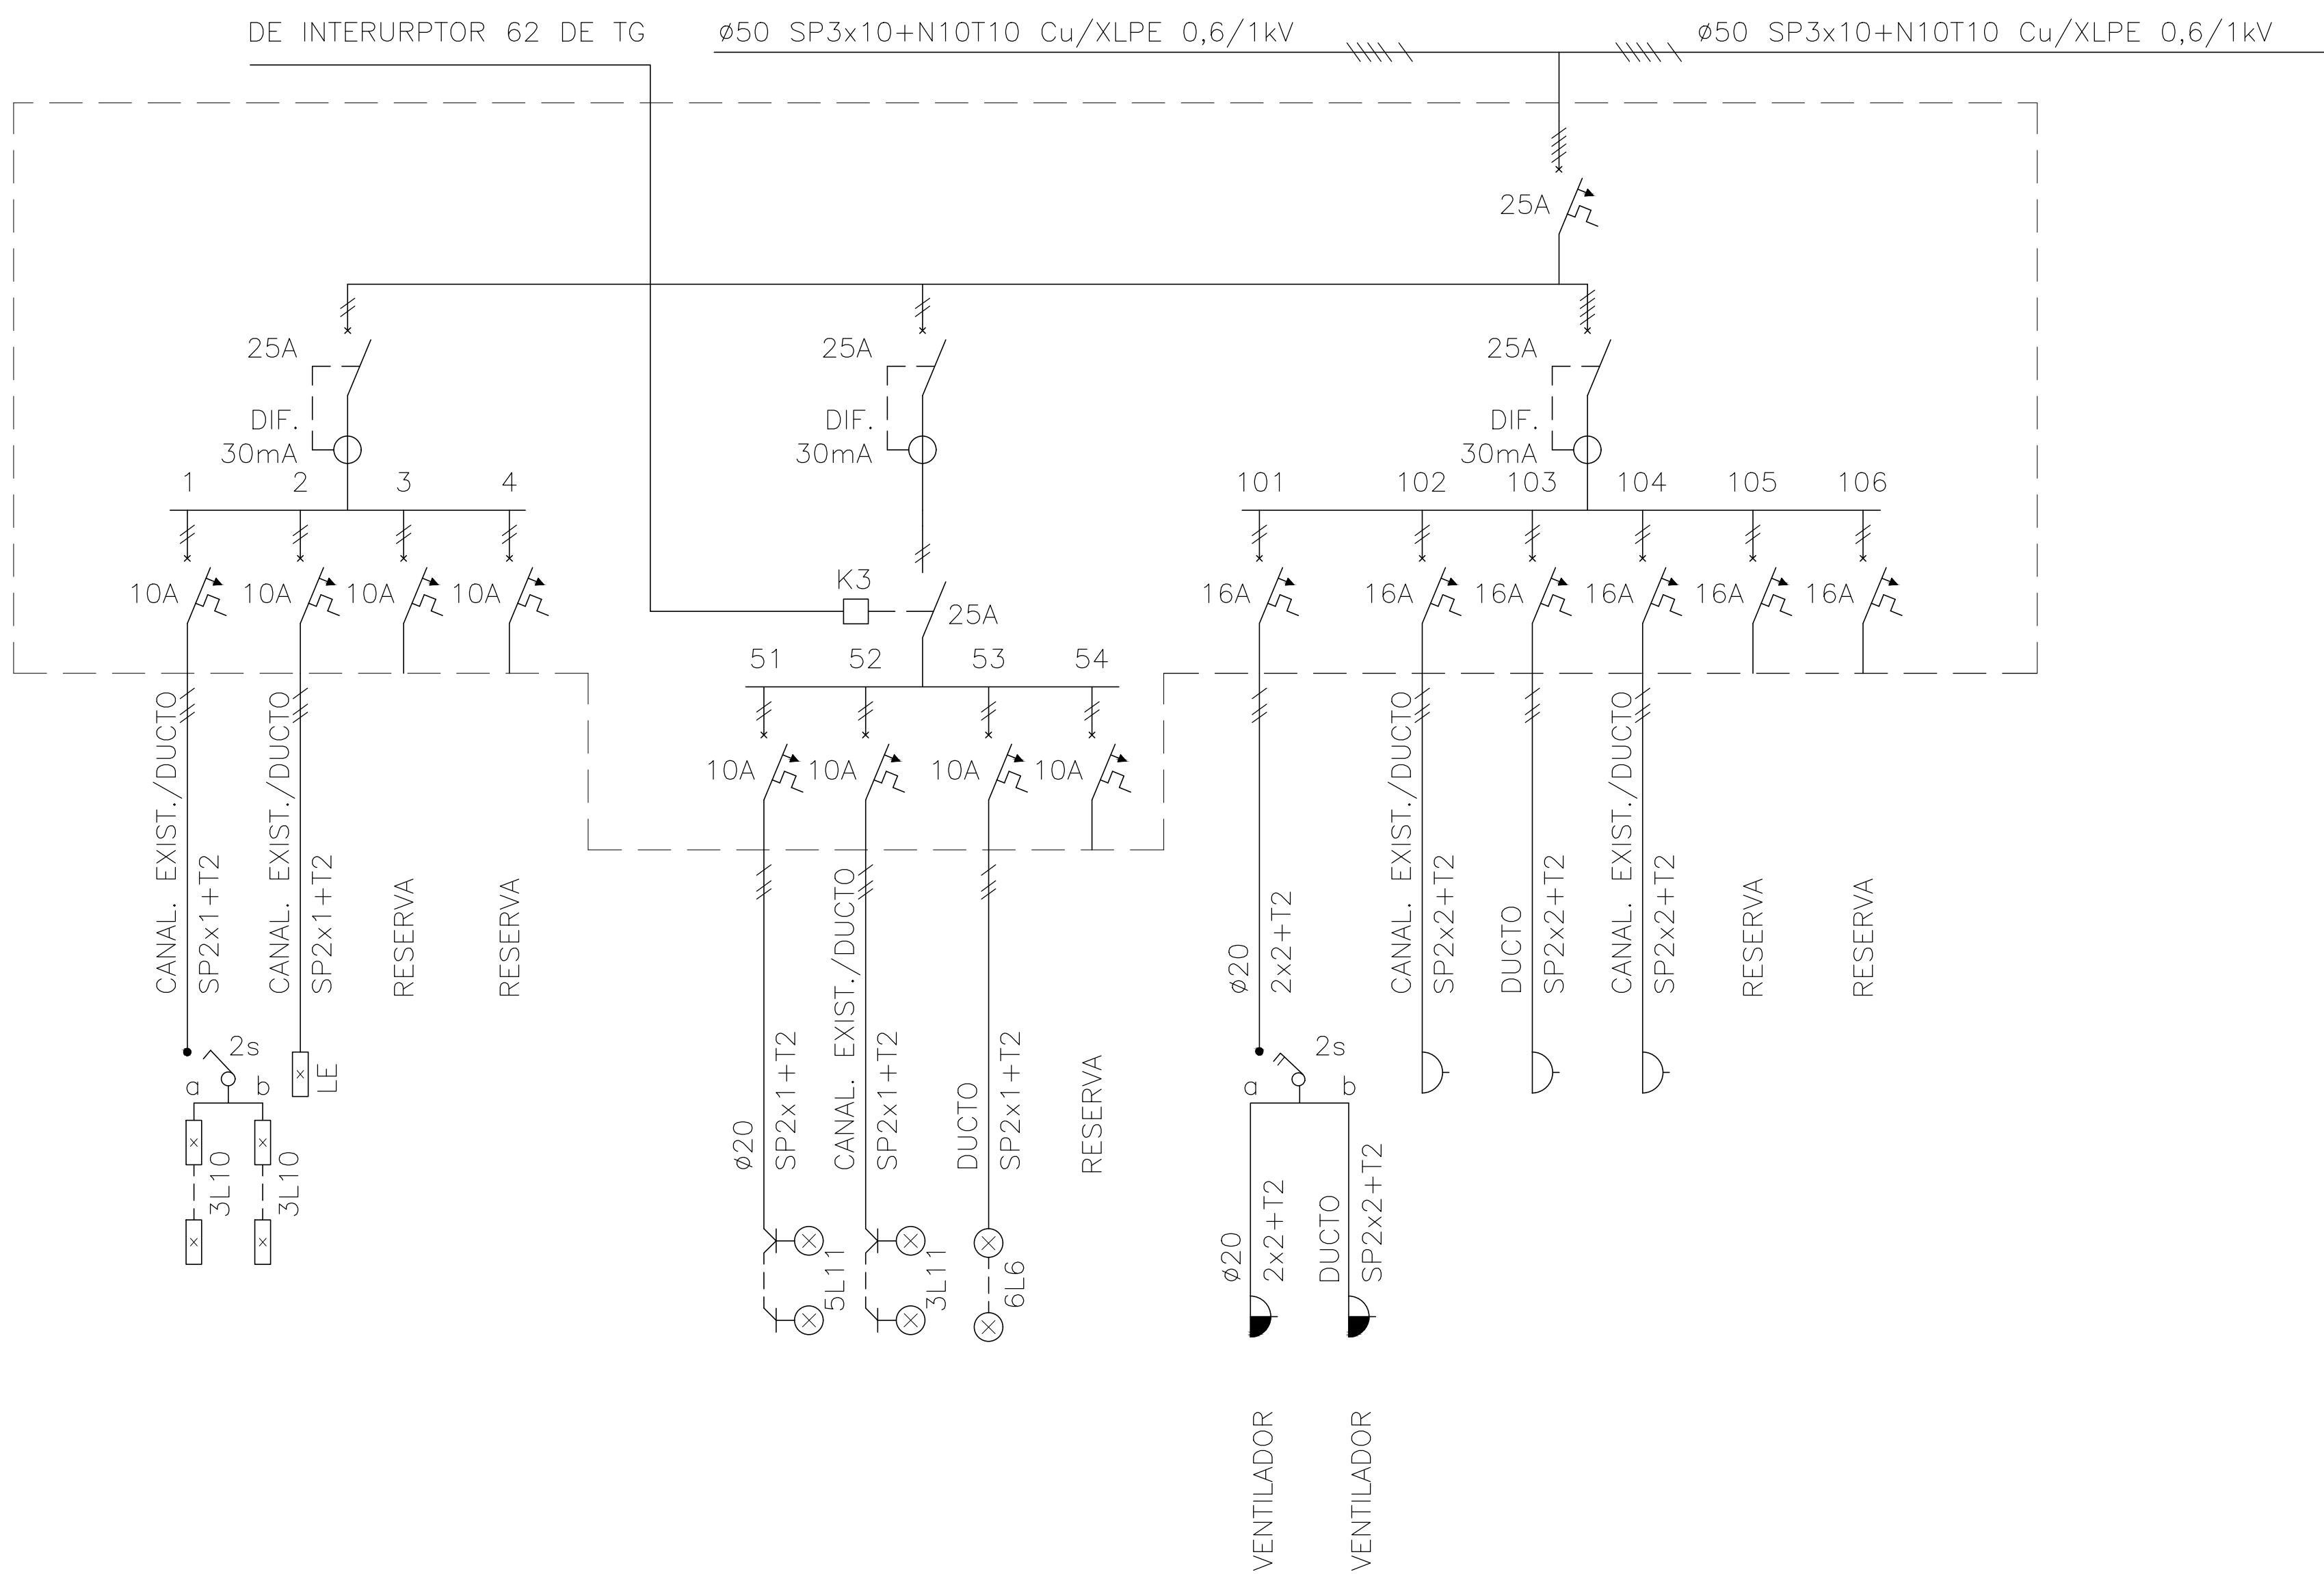


DIAGRAMA UNIFILAR TABLERO B2


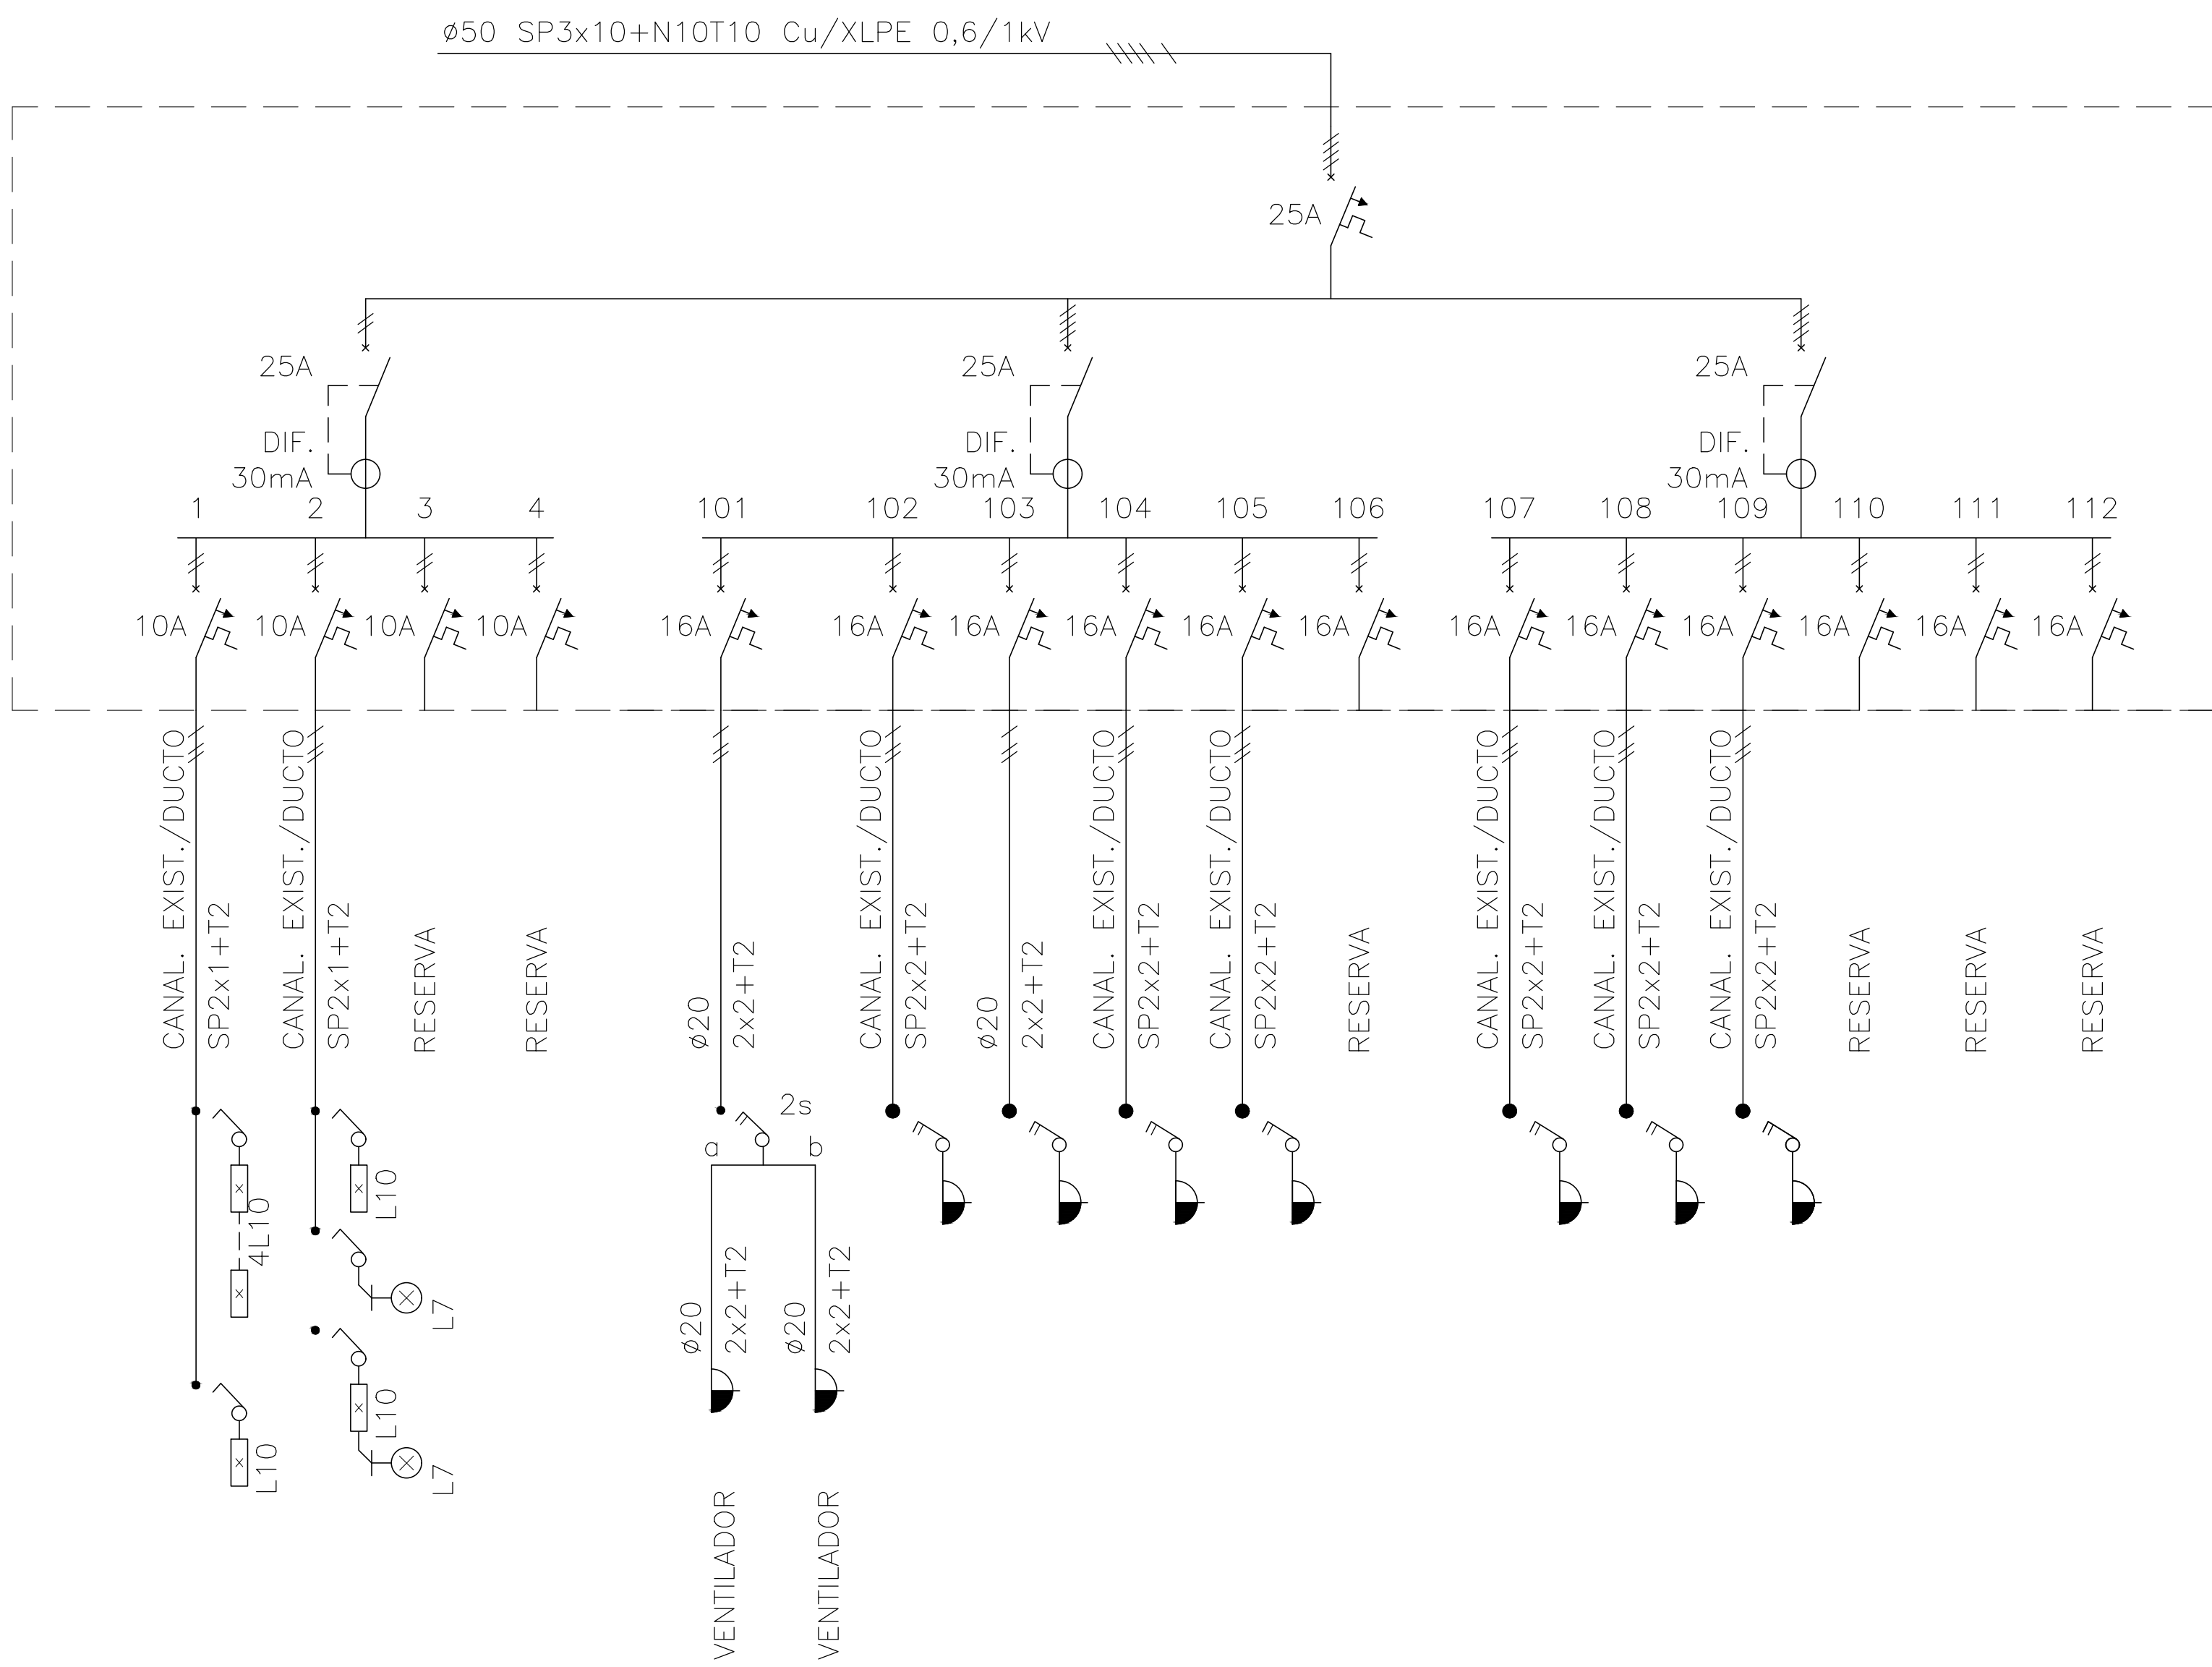


DIAGRAMA UNIFILAR TABLERO B4

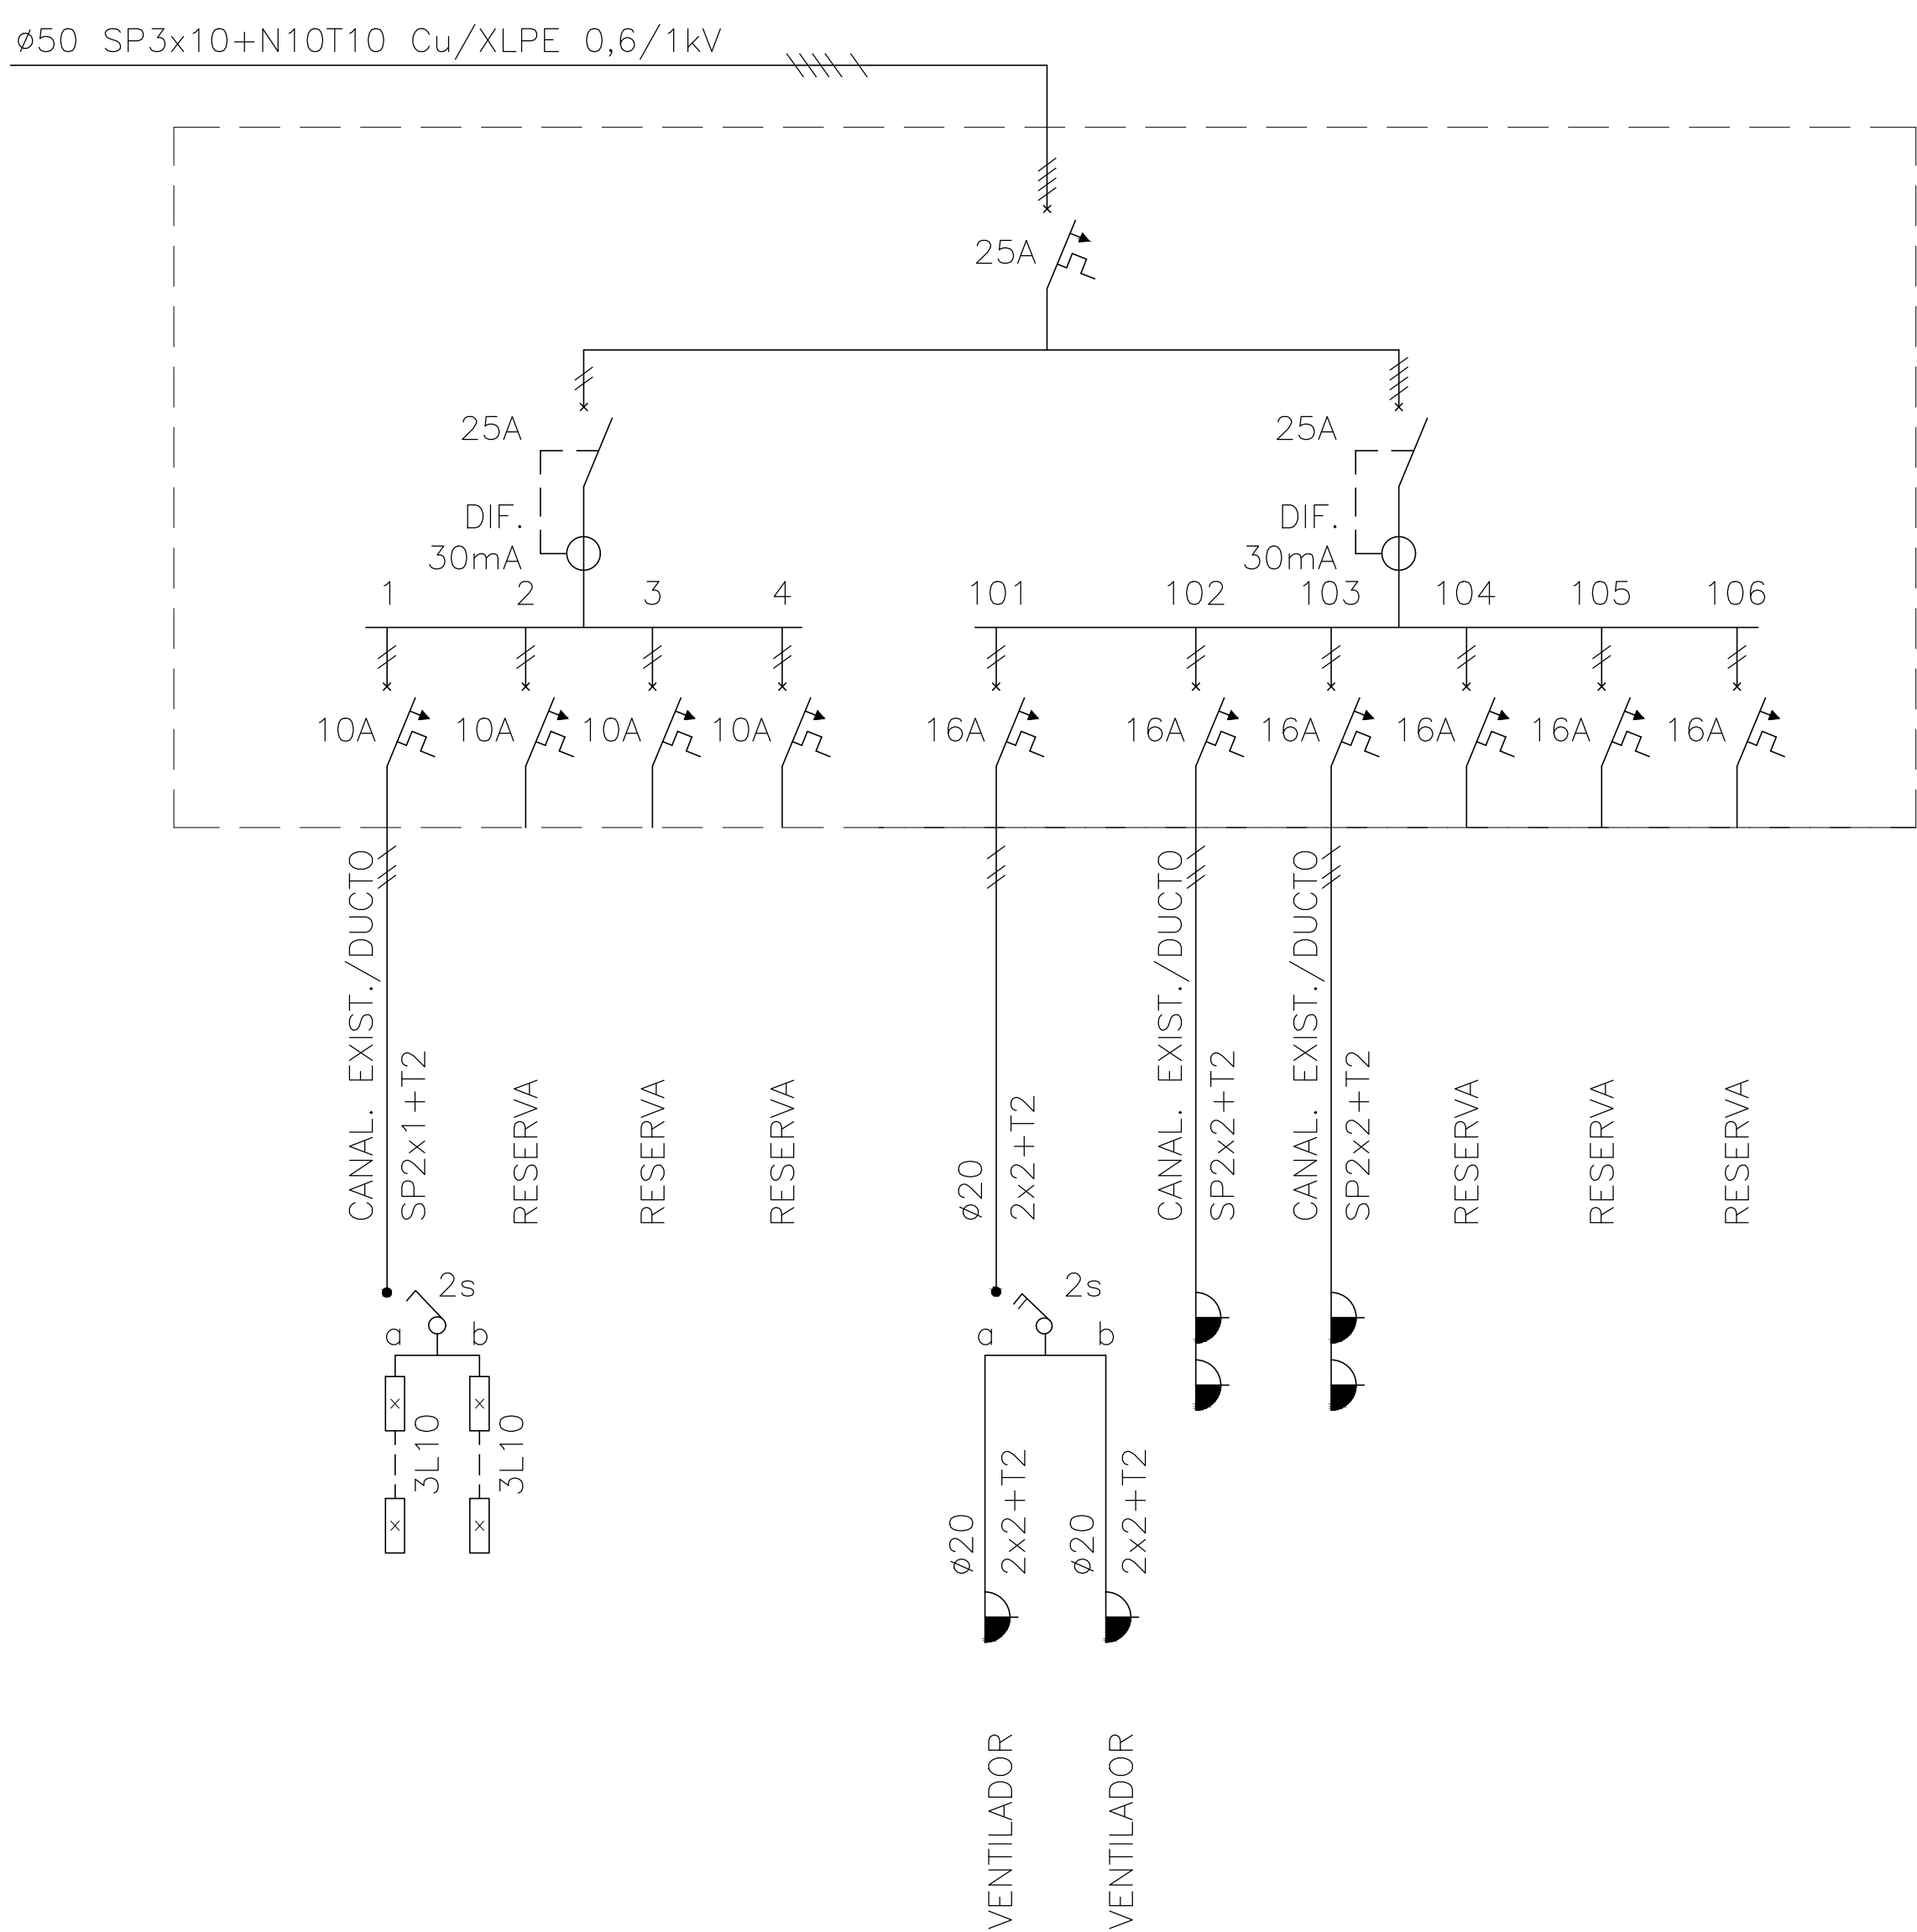

AutoCad - Serial N°: 351-77754339

FELIPE BURGUEÑO  
Ingeniero Industrial Eléctrico  
CONSULTOR INDEPENDIENTE  
Cnel. Raíz 880 - Montevideo - Tel/Fax 2355 4493 - E-MAIL, felbur@felbur.com.uy

NOTA:  
PROYECTO: ARQ. MAURICIO STERLA  
ARQ. MARIA REYES  
REVISION 2021: ARQ. WALTER SILVEIRA

<b>ANEP</b>		<b>AREA DE PROYECTOS</b>	
DIRECCIÓN SECTORIAL DE INFRAESTRUCTURA		CONSEJO DIRECTIVO CENTRAL	
OBRA: ESCUELA N°39	LOCALIDAD: COLONIA PALMA	FECHA: JUNIO 2018	LAMINA N°: L037
CALLE: RUTA 3 Km 586	DEPARTAMENTO: ARTIGAS	ESCALA: S/E	
PLANO DE: ELECTRICA			
DIAGRAMAS UNIFILARES DE TB1, TB2, TB3 Y TB4			
ARQUITECTO: WALTER SILVEIRA	FIRMA:		
AYTE. de ARQTO.:			
TECNICO:			
FIRMA:			
DIBUJANTE:			