


CORTE ESCALA 1/25

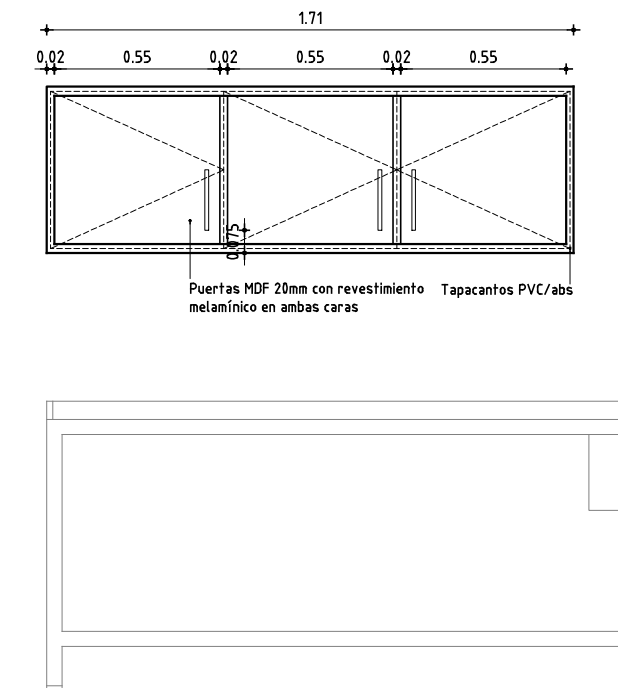

ALZADO ESCALA 1/25

NOTA

- . TODAS LAS MEDIDAS SE VERIFICARAN EN OBRA.
- . Los marcos se amuraran sin su correspondientes hojas, y deberán entregarse protegidos contra eventuales manchas producidas por mortero de cal o cemento.
- . Todas las aberturas se dibujan vistas desde el exterior.

MUEBLE AEREO**ESCALA 1:25**

TIPO	C1	CANTIDAD	1	IZQ. DER.	UBICACION	004A
------	----	----------	---	--------------	-----------	------

MUEBLE	TIPO	MDF con revestimiento melamínico en ambas caras (frente, laterales ,tapas). MDF con revestimiento melamínico en 2 caras (fondo) .				
		Cubrecantos – ABS				
	ESPESOR	Puertas 20mm. Tapas, laterales,fondo 20mm				
	COLOCACION	Amurado con tacos de expansion tipo fisher, escuadras de refuerzo de acero 2"X2"				
HERRAJES	MOVIMIENTO	CANTIDAD	6	TIPO	Bisagras autoreten tipo HAFELE igual o superior	
	MANIOBRA		3		Manija puente de Acero cromado pulido tipo HAFELE 200x12mm ref.117.97.208	
	CIERRE		-		-	
OBSERVACIONES						

Nota: Las especificaciones que hacen referencia a marcas de fábrica, número de catálogo y tipos de equipos, elementos, productos y/o materiales de un determinado fabricante, se señala que los mismos podrán ser sustituidos por otros que posean características iguales o superiores en calidad y performance que el indicado.