




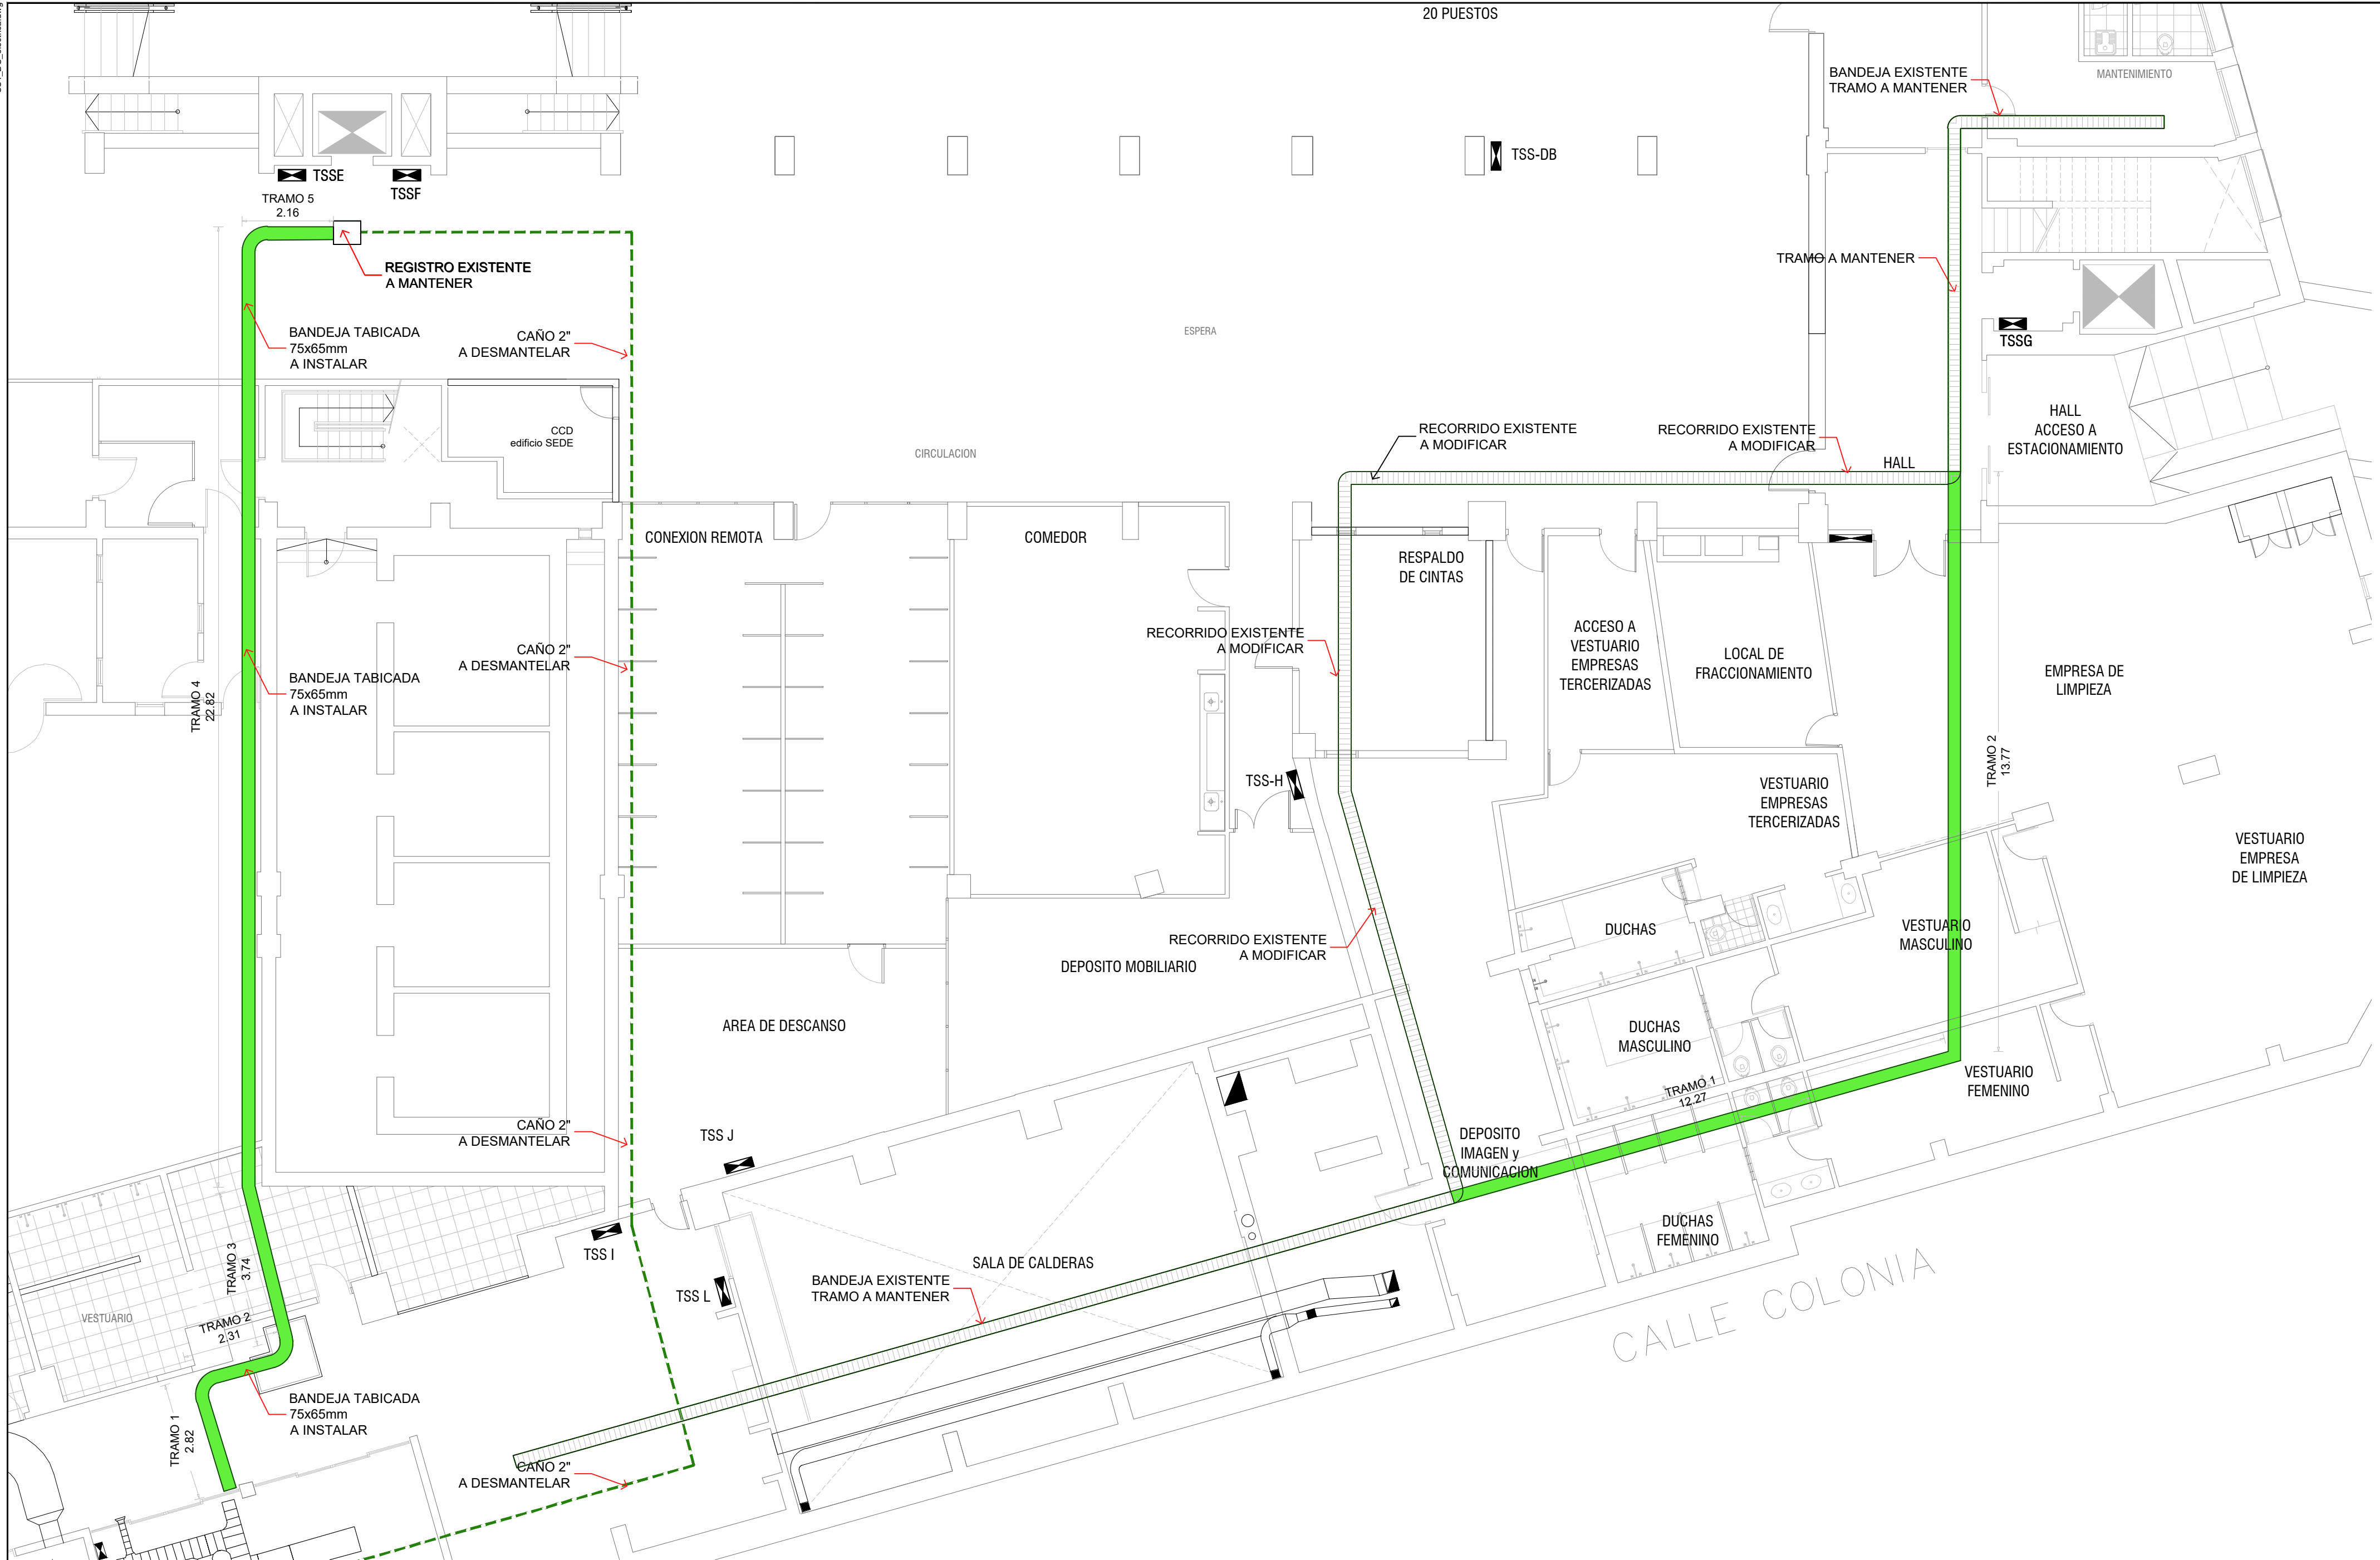
OBRA		PLANO	
DATA CENTER (CPD)		ELÉCTRICA	
EDIFICIO SEDE		TSSH	
DIRECCIÓN	Fdez. Crespo 1621	TÉCNICO	JOSÉ LUIS TOLEDO
LOCALIDAD	MONTEVIDEO	DIBUJANTE	VÍCTOR RISSO
BPS		DEPARTAMENTO MANTENIMIENTO	
		SECTOR TÉCNICO	
ESCALA	1:100	LÁMINA	E1
FECHA	MAYO 2021		

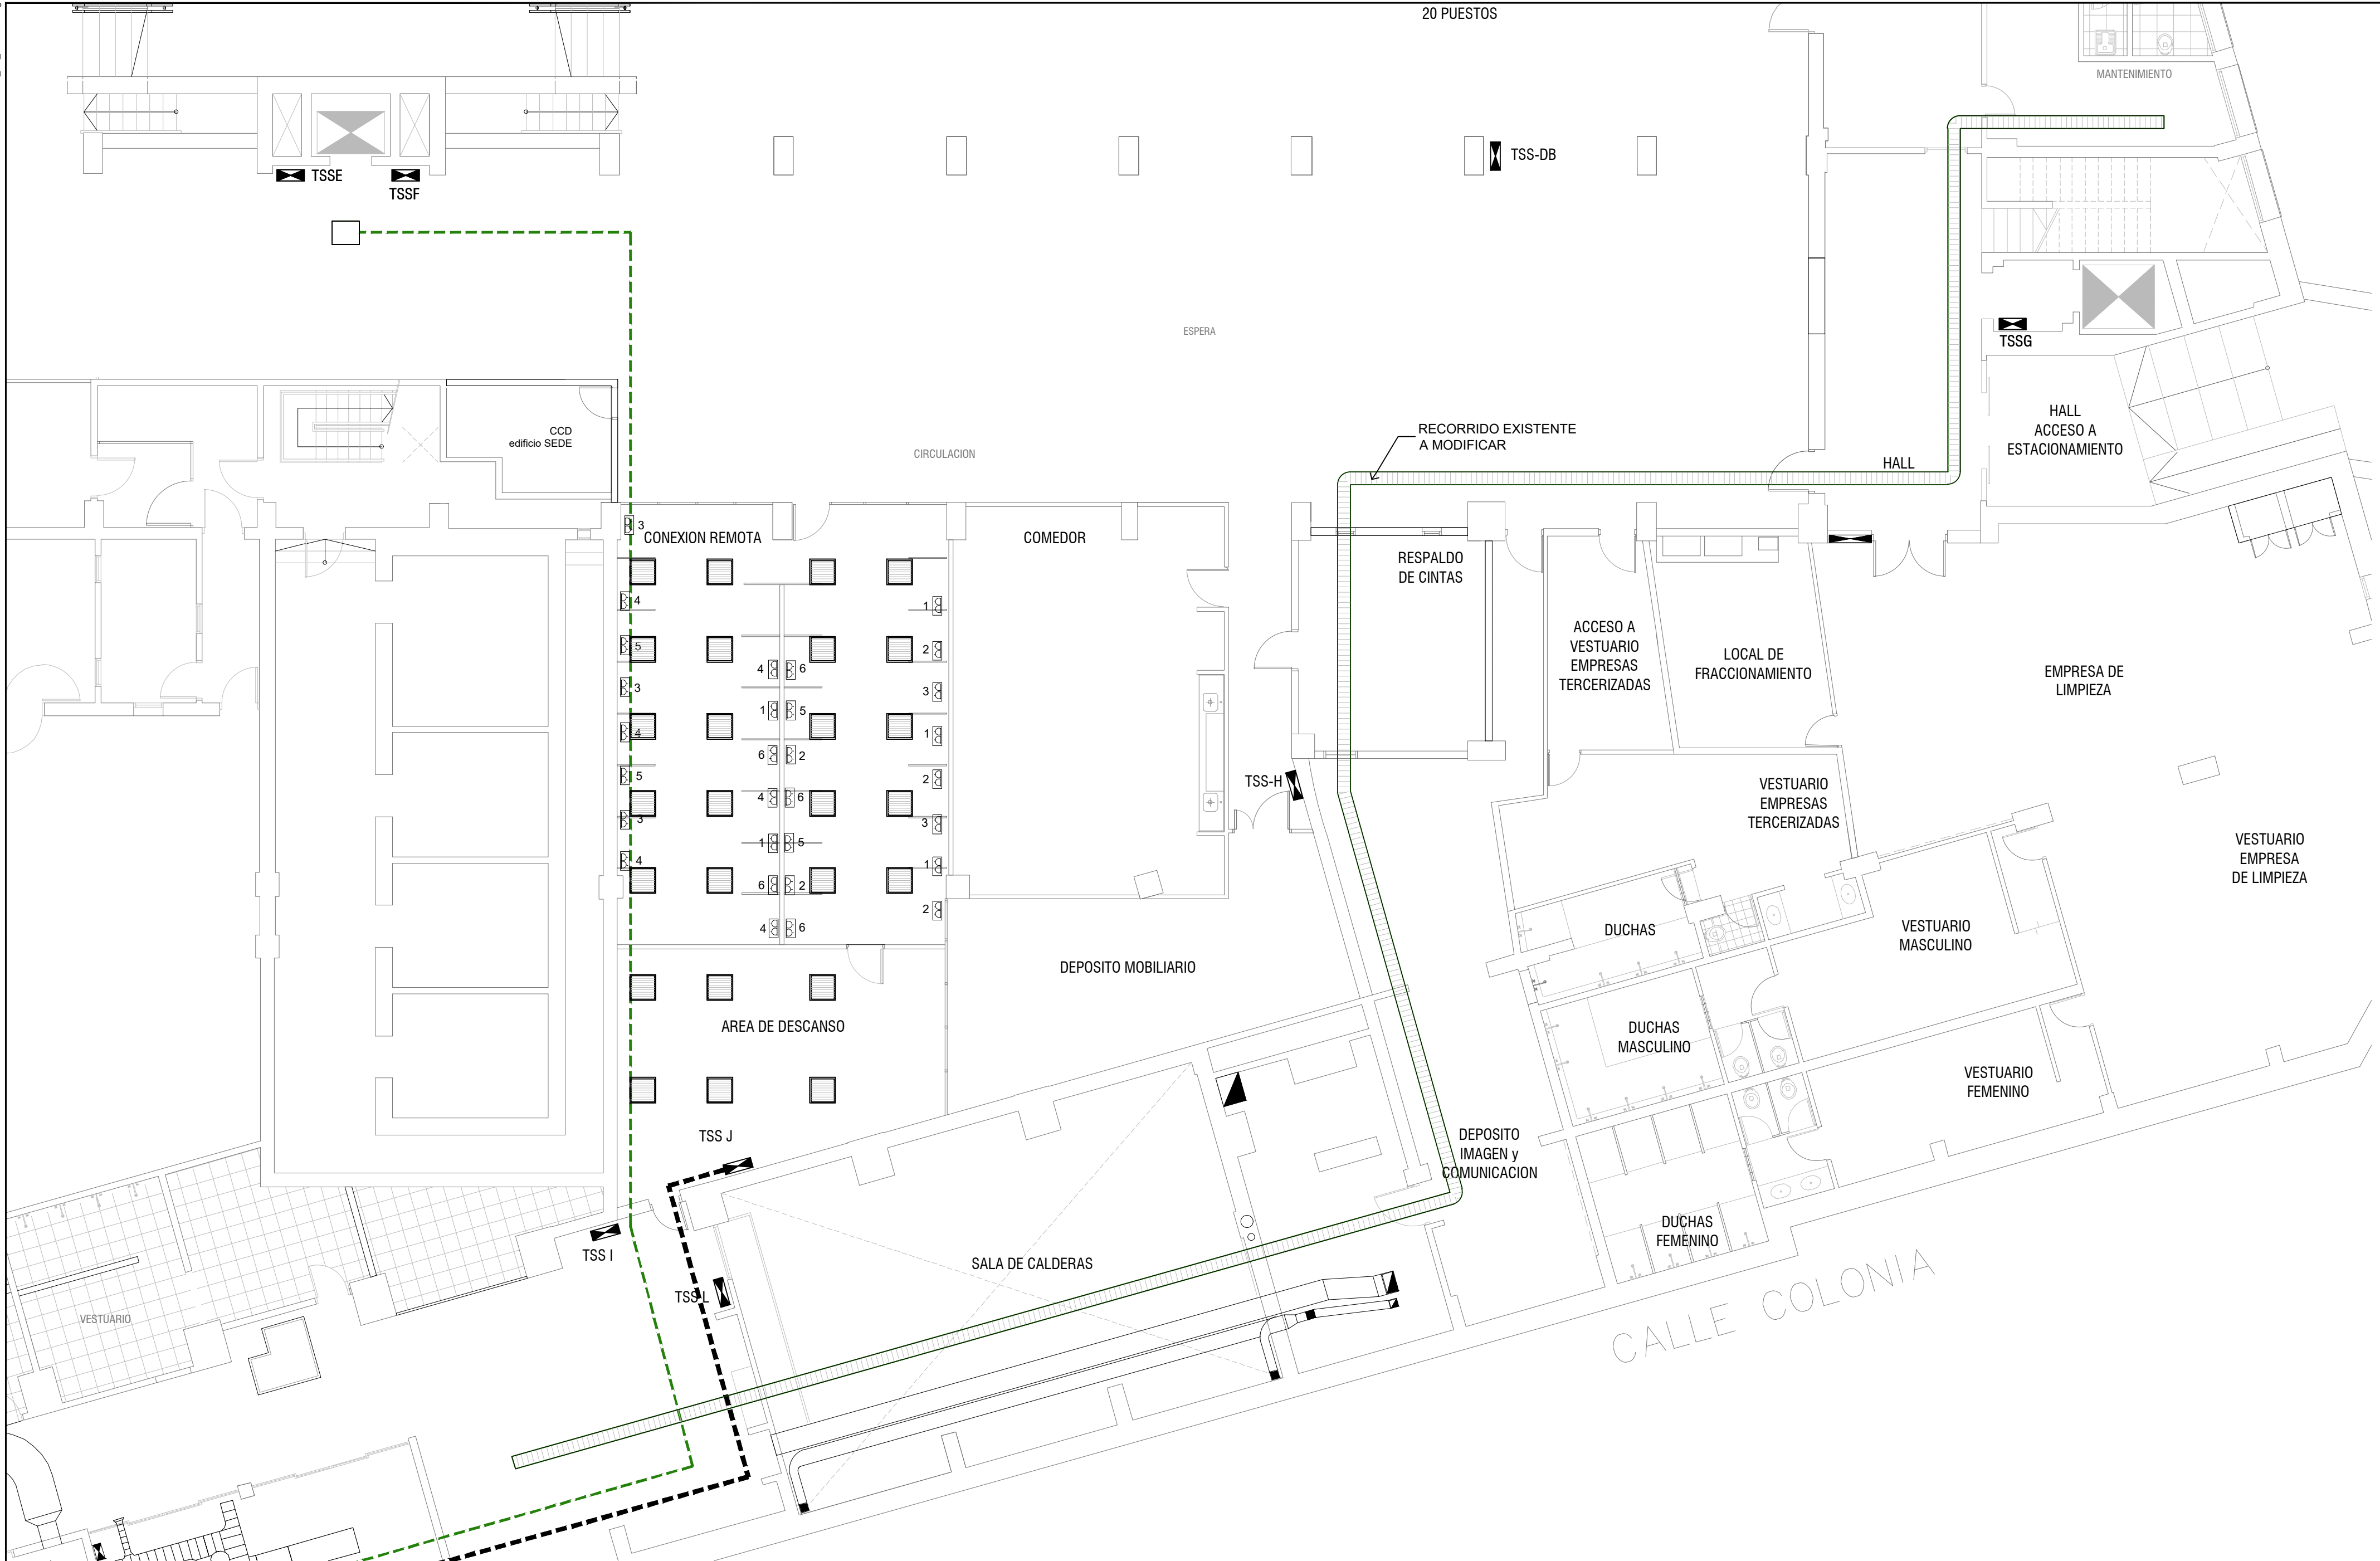


OBRA		PLANO	
DATA CENTER (CPD)		ELÉCTRICA	
EDIFICIO SEDE		TSSJ	
DIRECCIÓN	Fdez. Crespo 1621	TÉCNICO	JOSÉ LUIS TOLEDO
LOCALIDAD	MONTEVIDEO	DIBUJANTE	VÍCTOR RISSO
Escala		Fecha	
1:100		MAYO 2021	
LÁMINA		E2	

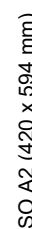

OBRA		PLANO		 DEPARTAMENTO MANTENIMIENTO SECTOR TÉCNICO	
DATA CENTER (CPD) EDIFICIO SEDE		ELÉCTRICA TSK		ESCALA 1:100 FECHA MAYO 2021	
DIRECCIÓN Fdez. Crespo 1621 LOCALIDAD MONTEVIDEO		TÉCNICO JOSÉ LUIS TOLEDO DIBUJANTE VÍCTOR RISSO		LÁMINA E3	



OBRA		PLANO	
OBRA 4		ELÉCTRICA	
EDIFICIO SEDE		NUEVOS RECORRIDOS	
DIRECCIÓN	Fdez. Crespo 1621	TÉCNICO	JOSÉ LUIS TOLEDO
LOCALIDAD	MONTEVIDEO	DIBUJANTE	VÍCTOR RISSO
OBRA		PLANO	
OBRA 4		ELÉCTRICA	
EDIFICIO SEDE		NUEVOS RECORRIDOS	
DIRECCIÓN	Fdez. Crespo 1621	TÉCNICO	JOSÉ LUIS TOLEDO
LOCALIDAD	MONTEVIDEO	DIBUJANTE	VÍCTOR RISSO
ESCALA	1:100	LÁMINA	E4
FECHA	MAYO 2021		

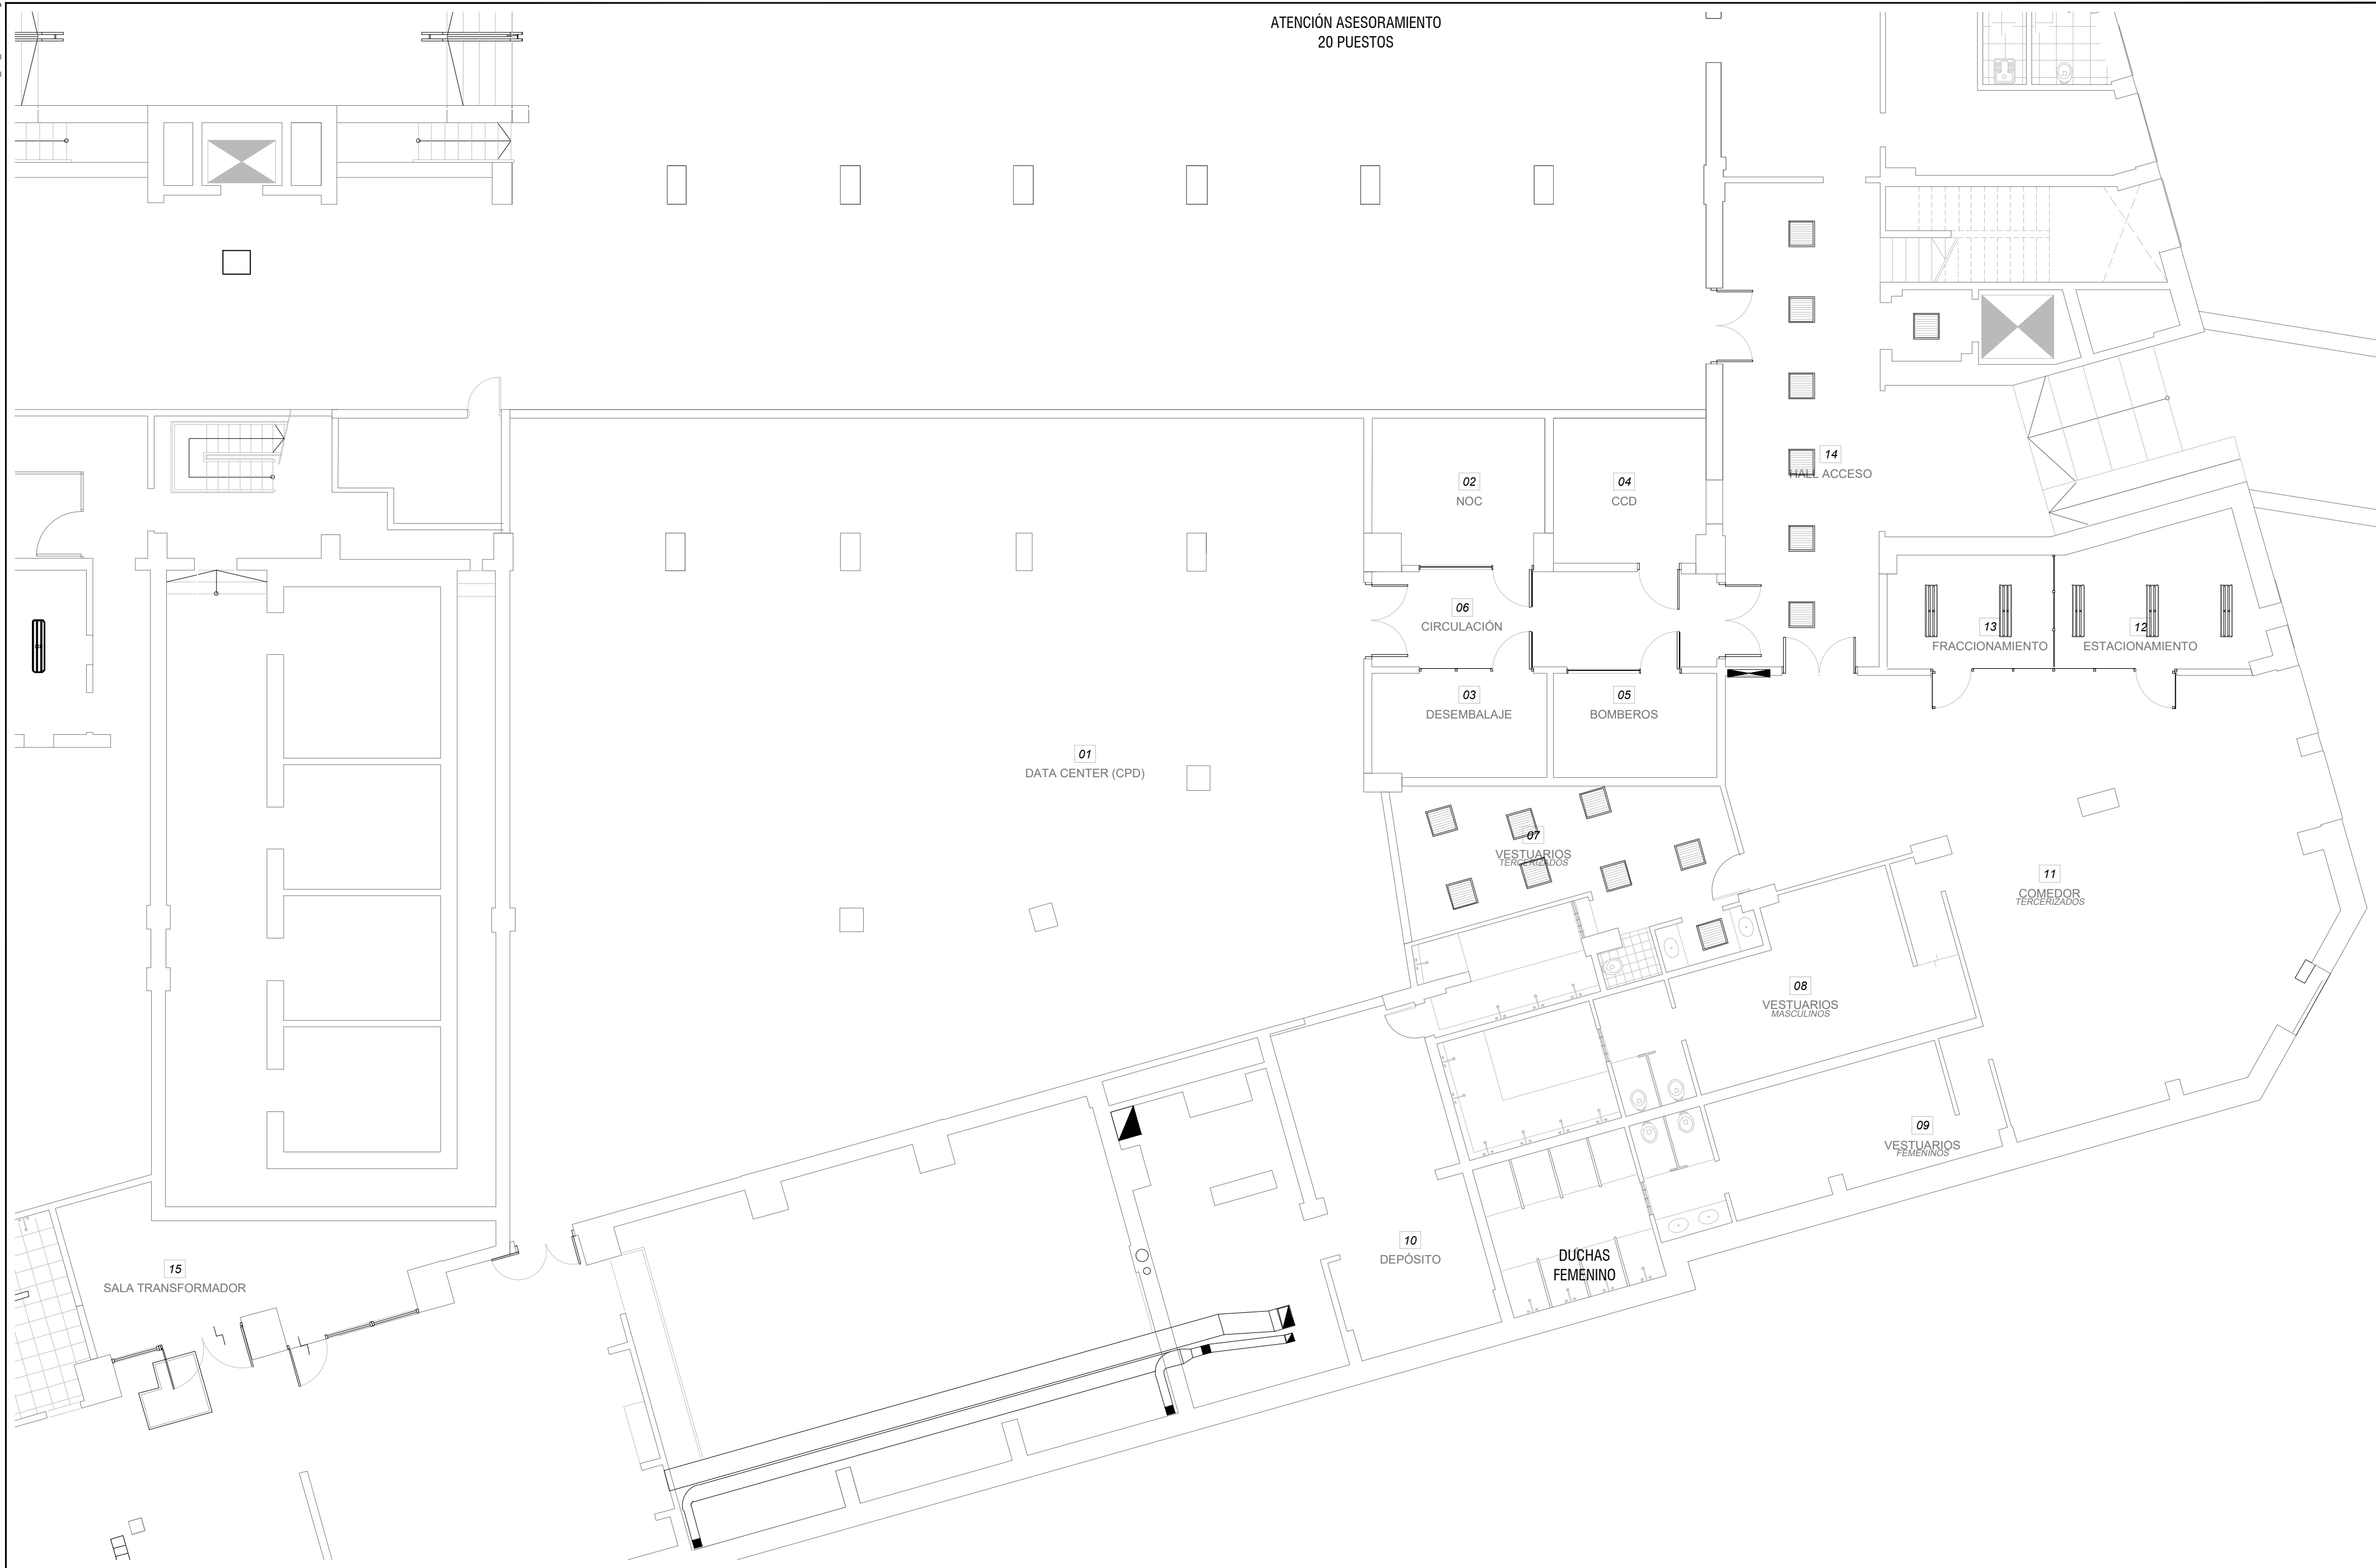

Nota importante: todas las medidas se rectificarán en obra.

OBRA		PLANO	
DATA CENTER (CPD)		ELÉCTRICA	
EDIFICIO SEDE		PLANTA INSTALACIONES	
DIRECCIÓN	Fdez. Crespo 1621	TÉCNICO	JOSÉ LUIS TOLEDO
LOCALIDAD	MONTEVIDEO	DIBUJANTE	VÍCTOR RISSO
ESCALA		LÁMINA	
1:100		E5	
FECHA		MAYO 2021	



DEPARTAMENTO
MANTENIMIENTO
SECTOR TÉCNICO