



OBRA
CEM CIUDAD DEL PLATA
RIO NEGRO S/N Y MONTEVIDEO—CIUDAD DEL PLATA

FECHA SEPTIEMBRE 2022	C ANEXO 50	HOJA
--------------------------	---------------	------

TIPO H50	UBICACIÓN PLAZA ALTA L105	CANT. 4	
		IZQ.	DER.
		ESCALA 1:10-1:20	

PLANILLAS HERRERIA

ESTRUCTURA	MAT.	HERRERIA COMÚN		
	PERFILES	HORIZONTALES	TUBULAR 300x500x1.4 mm.	
			TUBULAR 420x190x1.4 mm.	
	VERTICALES		TUBULAR 300x500x1.4 mm.	
			TUBULAR 300x300x1.6 mm.	
	DIVISORES	TUBULAR 420x190x1.4 mm.		
ANCLAJE MEDIANTE PLATINAS				

HOJA	REJA	
	MARCO	
	TABLERO	POLICARBONATO ALVEOLAR e=10 mm.
		ALVEOLOS CADA 6 mm.
	CONTRAVIDRIO	ÁNGULO 3/4 x 1/8"

TERMINACION	3 MANOS DE FONDO ANTIOXIDO Y 3 MANOS DE ESMALTE SINTÉTICO COLOR NEGRO BRILLANTE
--------------------	---

REVESTIMIENTO	TIPO	ESP.
---------------	------	------

HERRAJES	MOVIMIENTO	CANTIDAD	1	TIPO	PIVOT SUPERIOR Y PIVOT INFERIOR
	MANIOBRA		1		MANOTON (HERRERIA)
	CIERRE		1		CERROJOS DE SEGURIDAD DE EMBUTIR DE DOBLE PALA
			1		RECIBIDOR PARA CERROJO

NOTA

- TODAS LAS MEDIDAS SE VERIFICARÁN EN OBRA.
- LOS MARCOS SE AMURARÁN SIN SUS CORRESPONDIENTES HOJAS Y DEBERÁN ENTREGARSE PROTEGIDOS CONTRA EVENTUALES MANCHAS PRODUCIDAS POR MORTERO DE CAL O CEMENTO.
- TODAS LAS ABERTURAS SE DIBUJAN VISTAS DESDE EL EXTERIOR. LAS MEDIDAS SON EN METROS

MODIFICACIONES

FECHA	MOTIVO	AUTORIZA

OBRA CEM CIUDAD DEL PLATA
RIO NEGRO S/N Y MONTEVIDEO-CIUDAD DEL PLATA-SAN JOSÉ


TECHA
ETIEMBRE 2022
SCALA
1-75

PLANO LÁMINAS DE ALBAÑILERÍA


MUEBLE GIRATORIO BIBLIOTECA

LAMINA


50

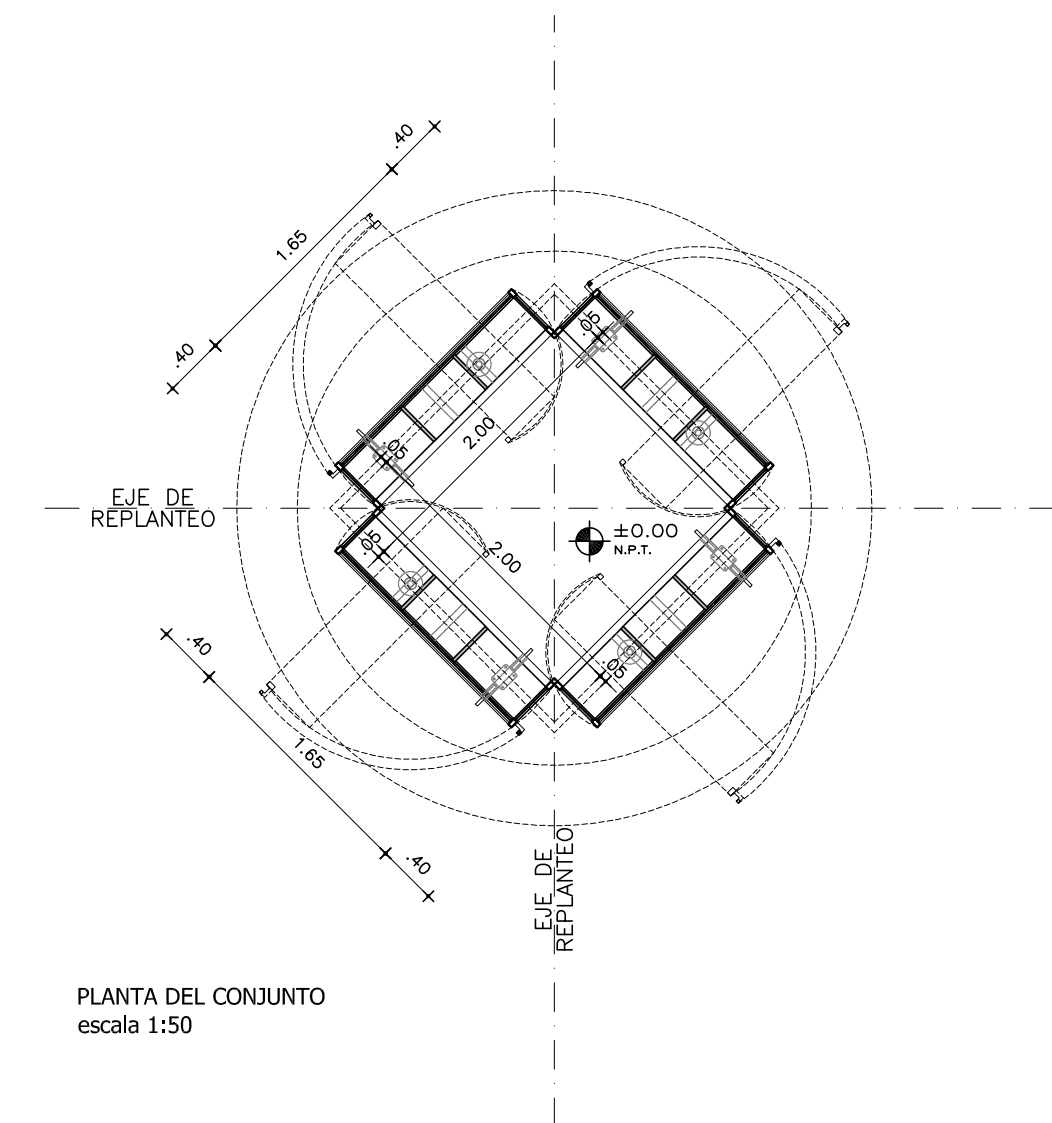


PLANTA DEL CONJUNTO
escala 1:50

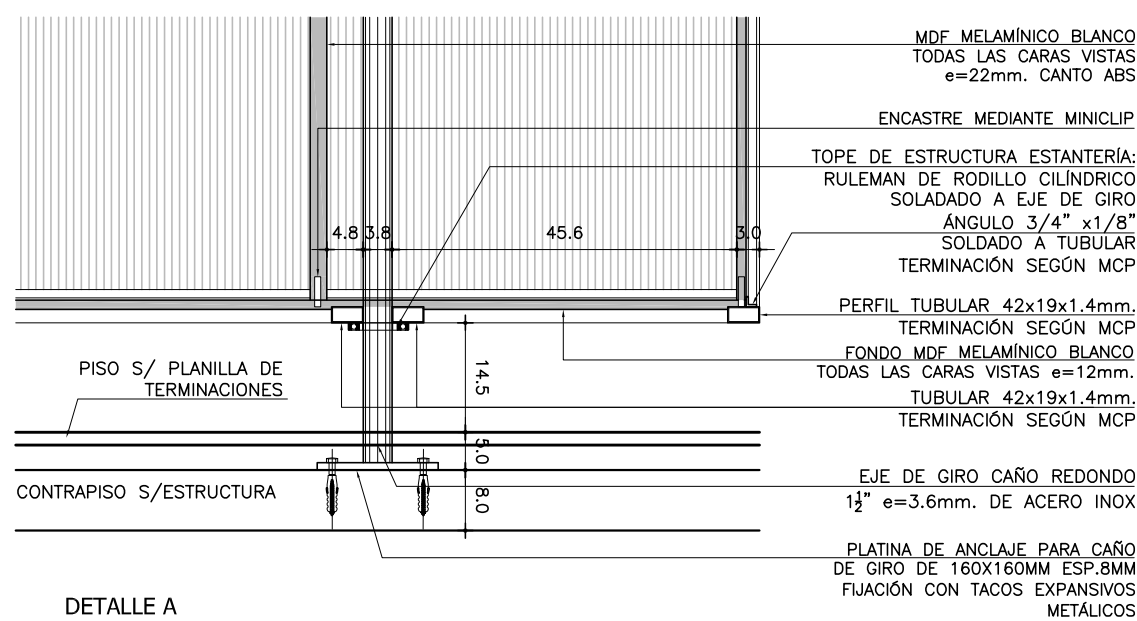


DETALLE A
escala 1:10

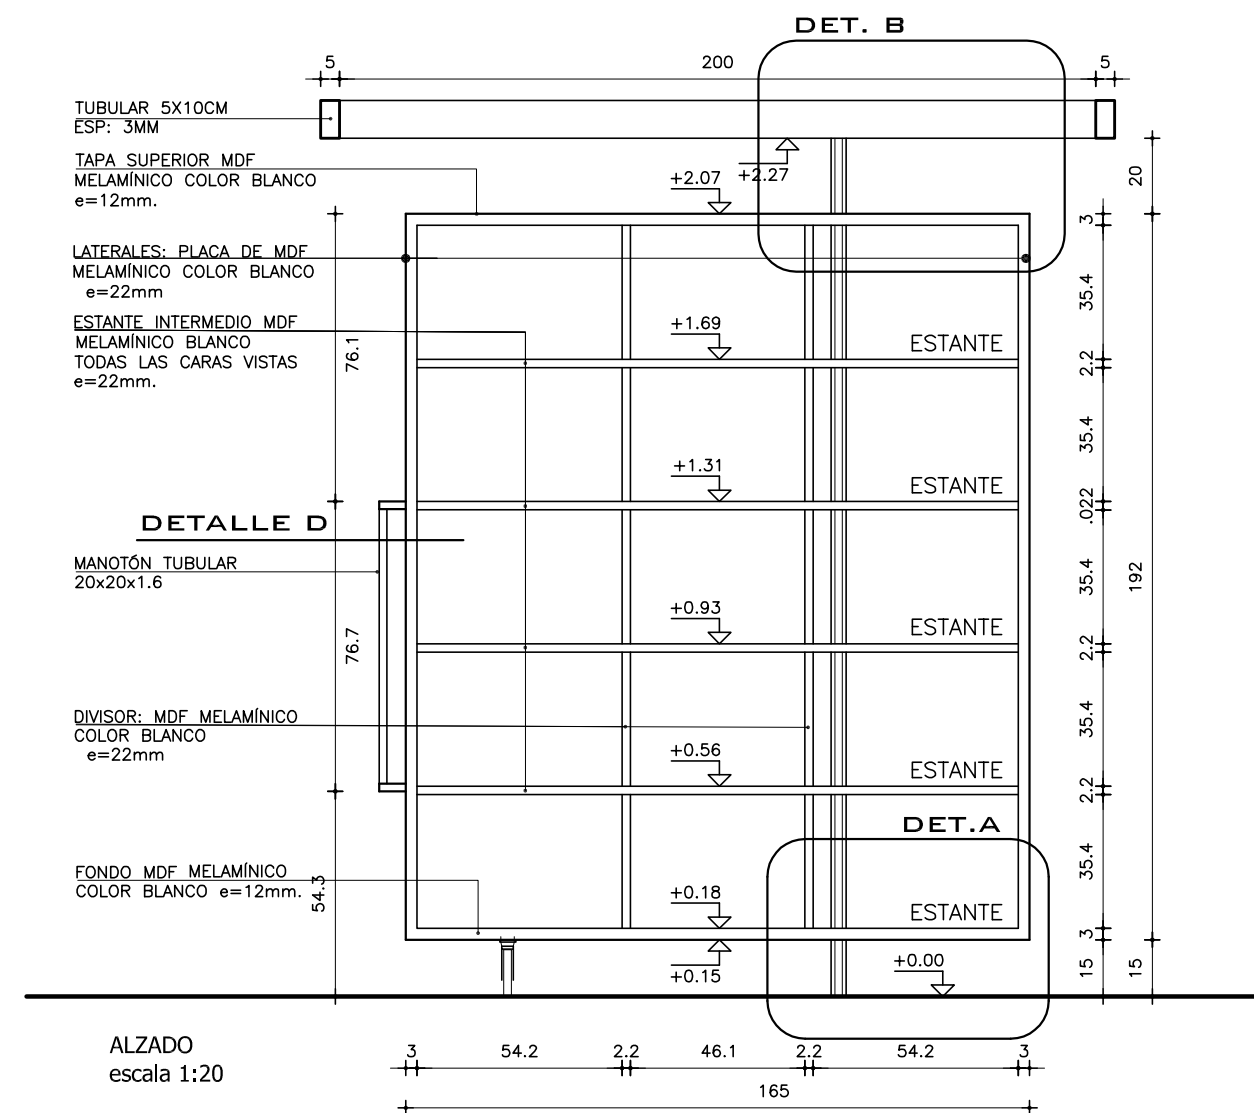


ALZADO
escala 1:20

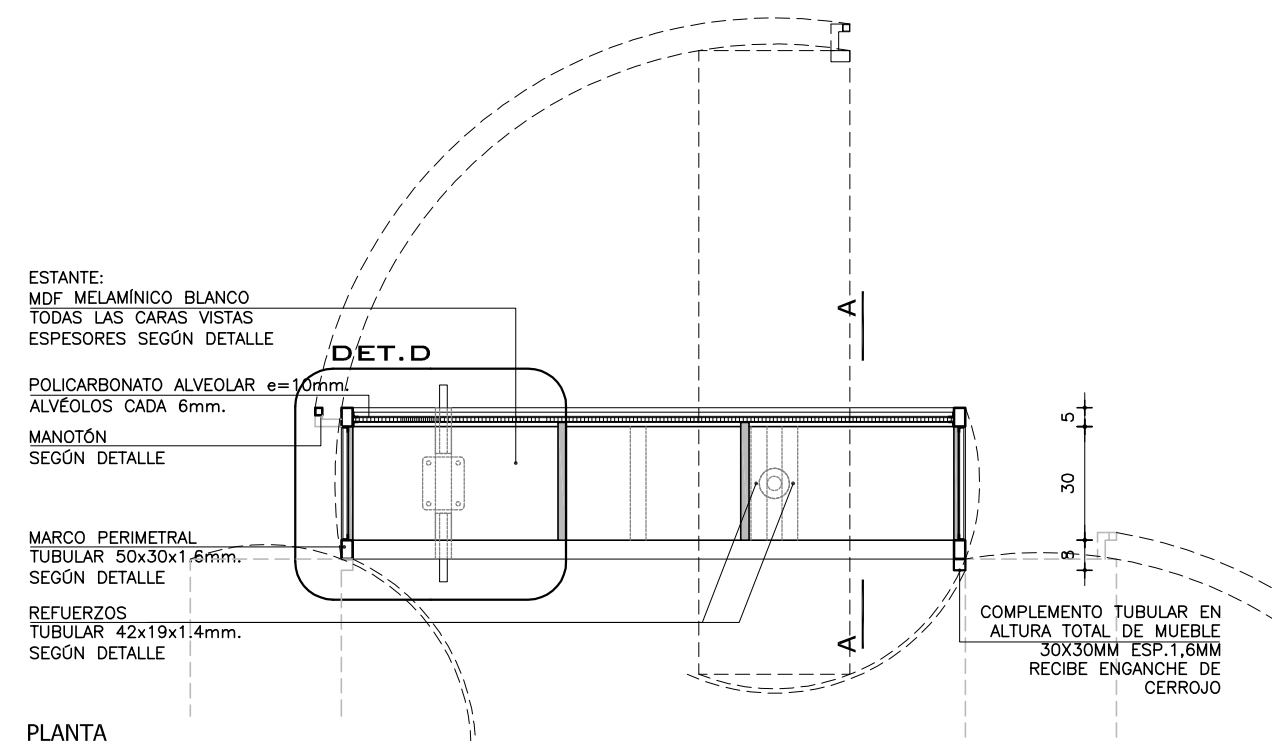


PLANTA
escala 1:20

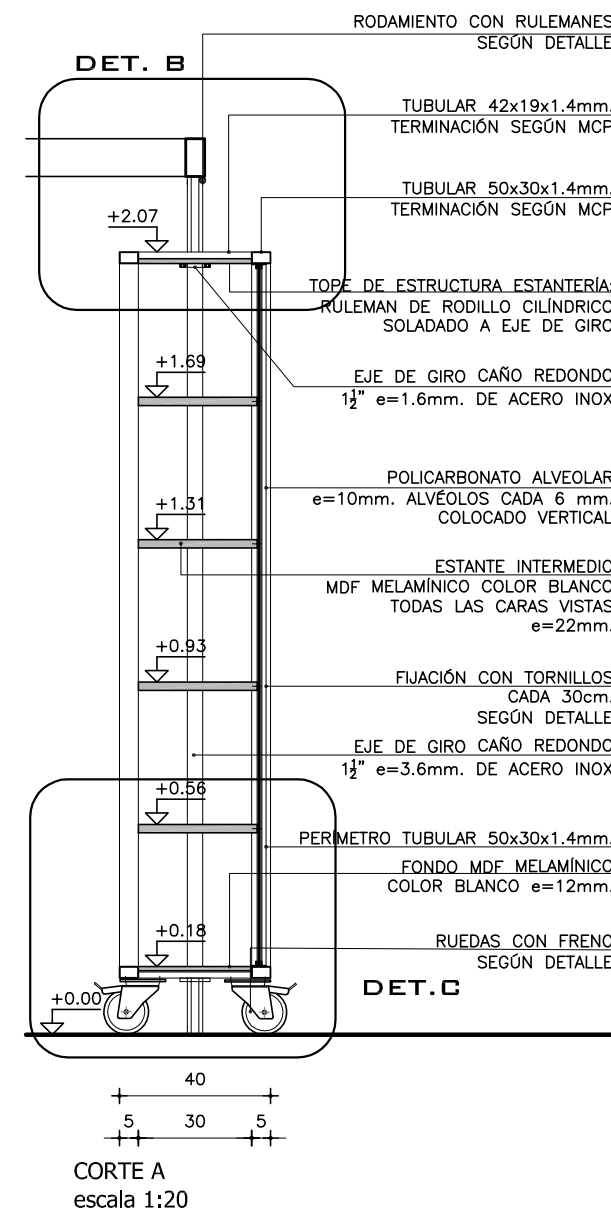


CORTE A
escala 1:20

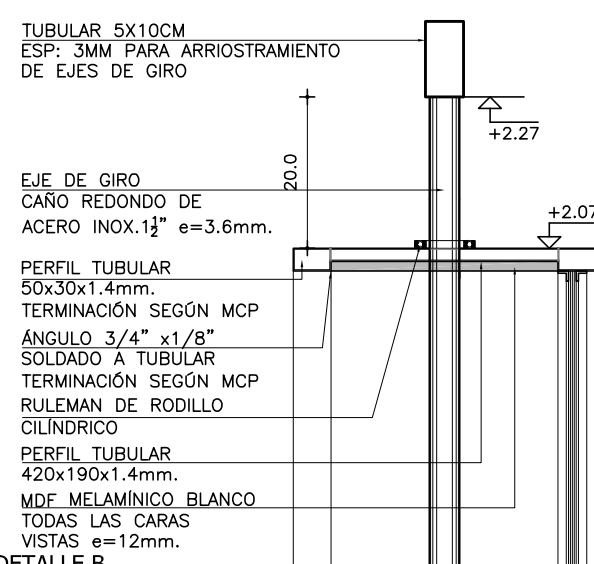

VISTAS e=
DETALLE B
escala 1:10

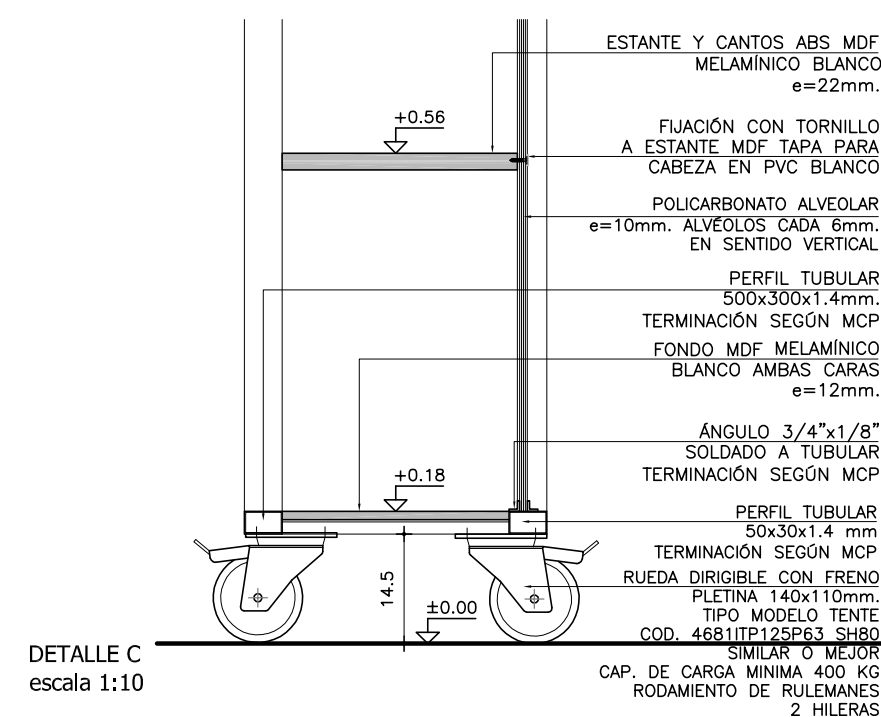

DETALLE C
escala 1:10

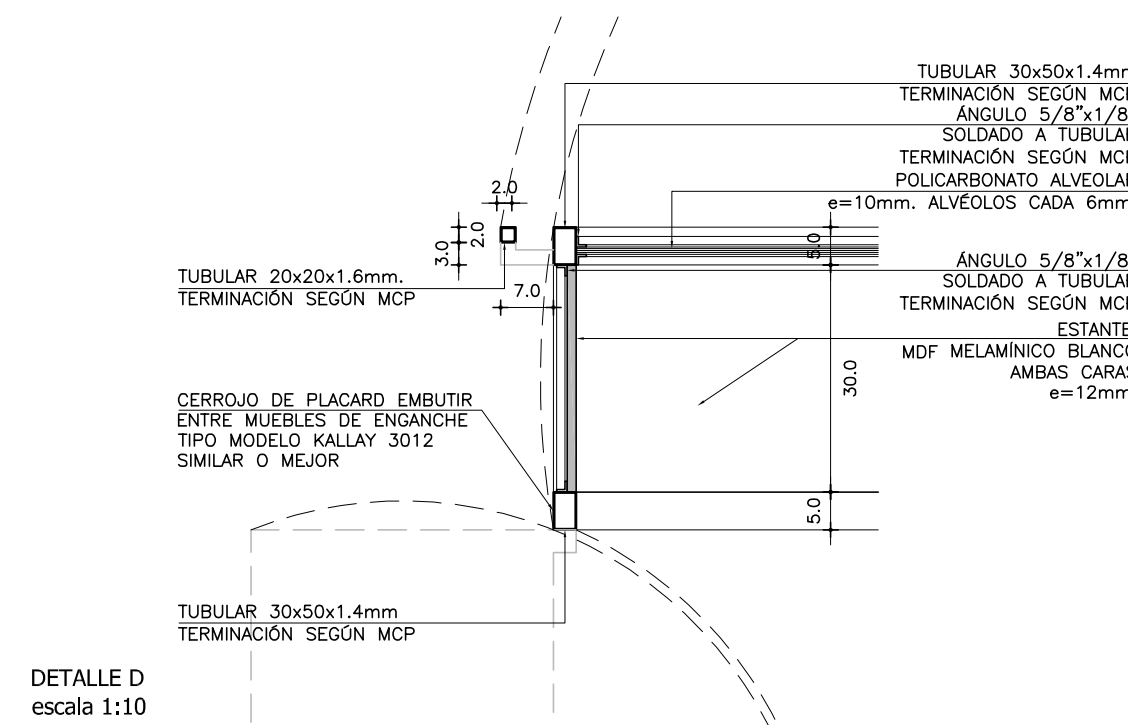

DETALLE D
escala 1:10