


AVDA. JULIO CASTRO

CALLE MENDOZA

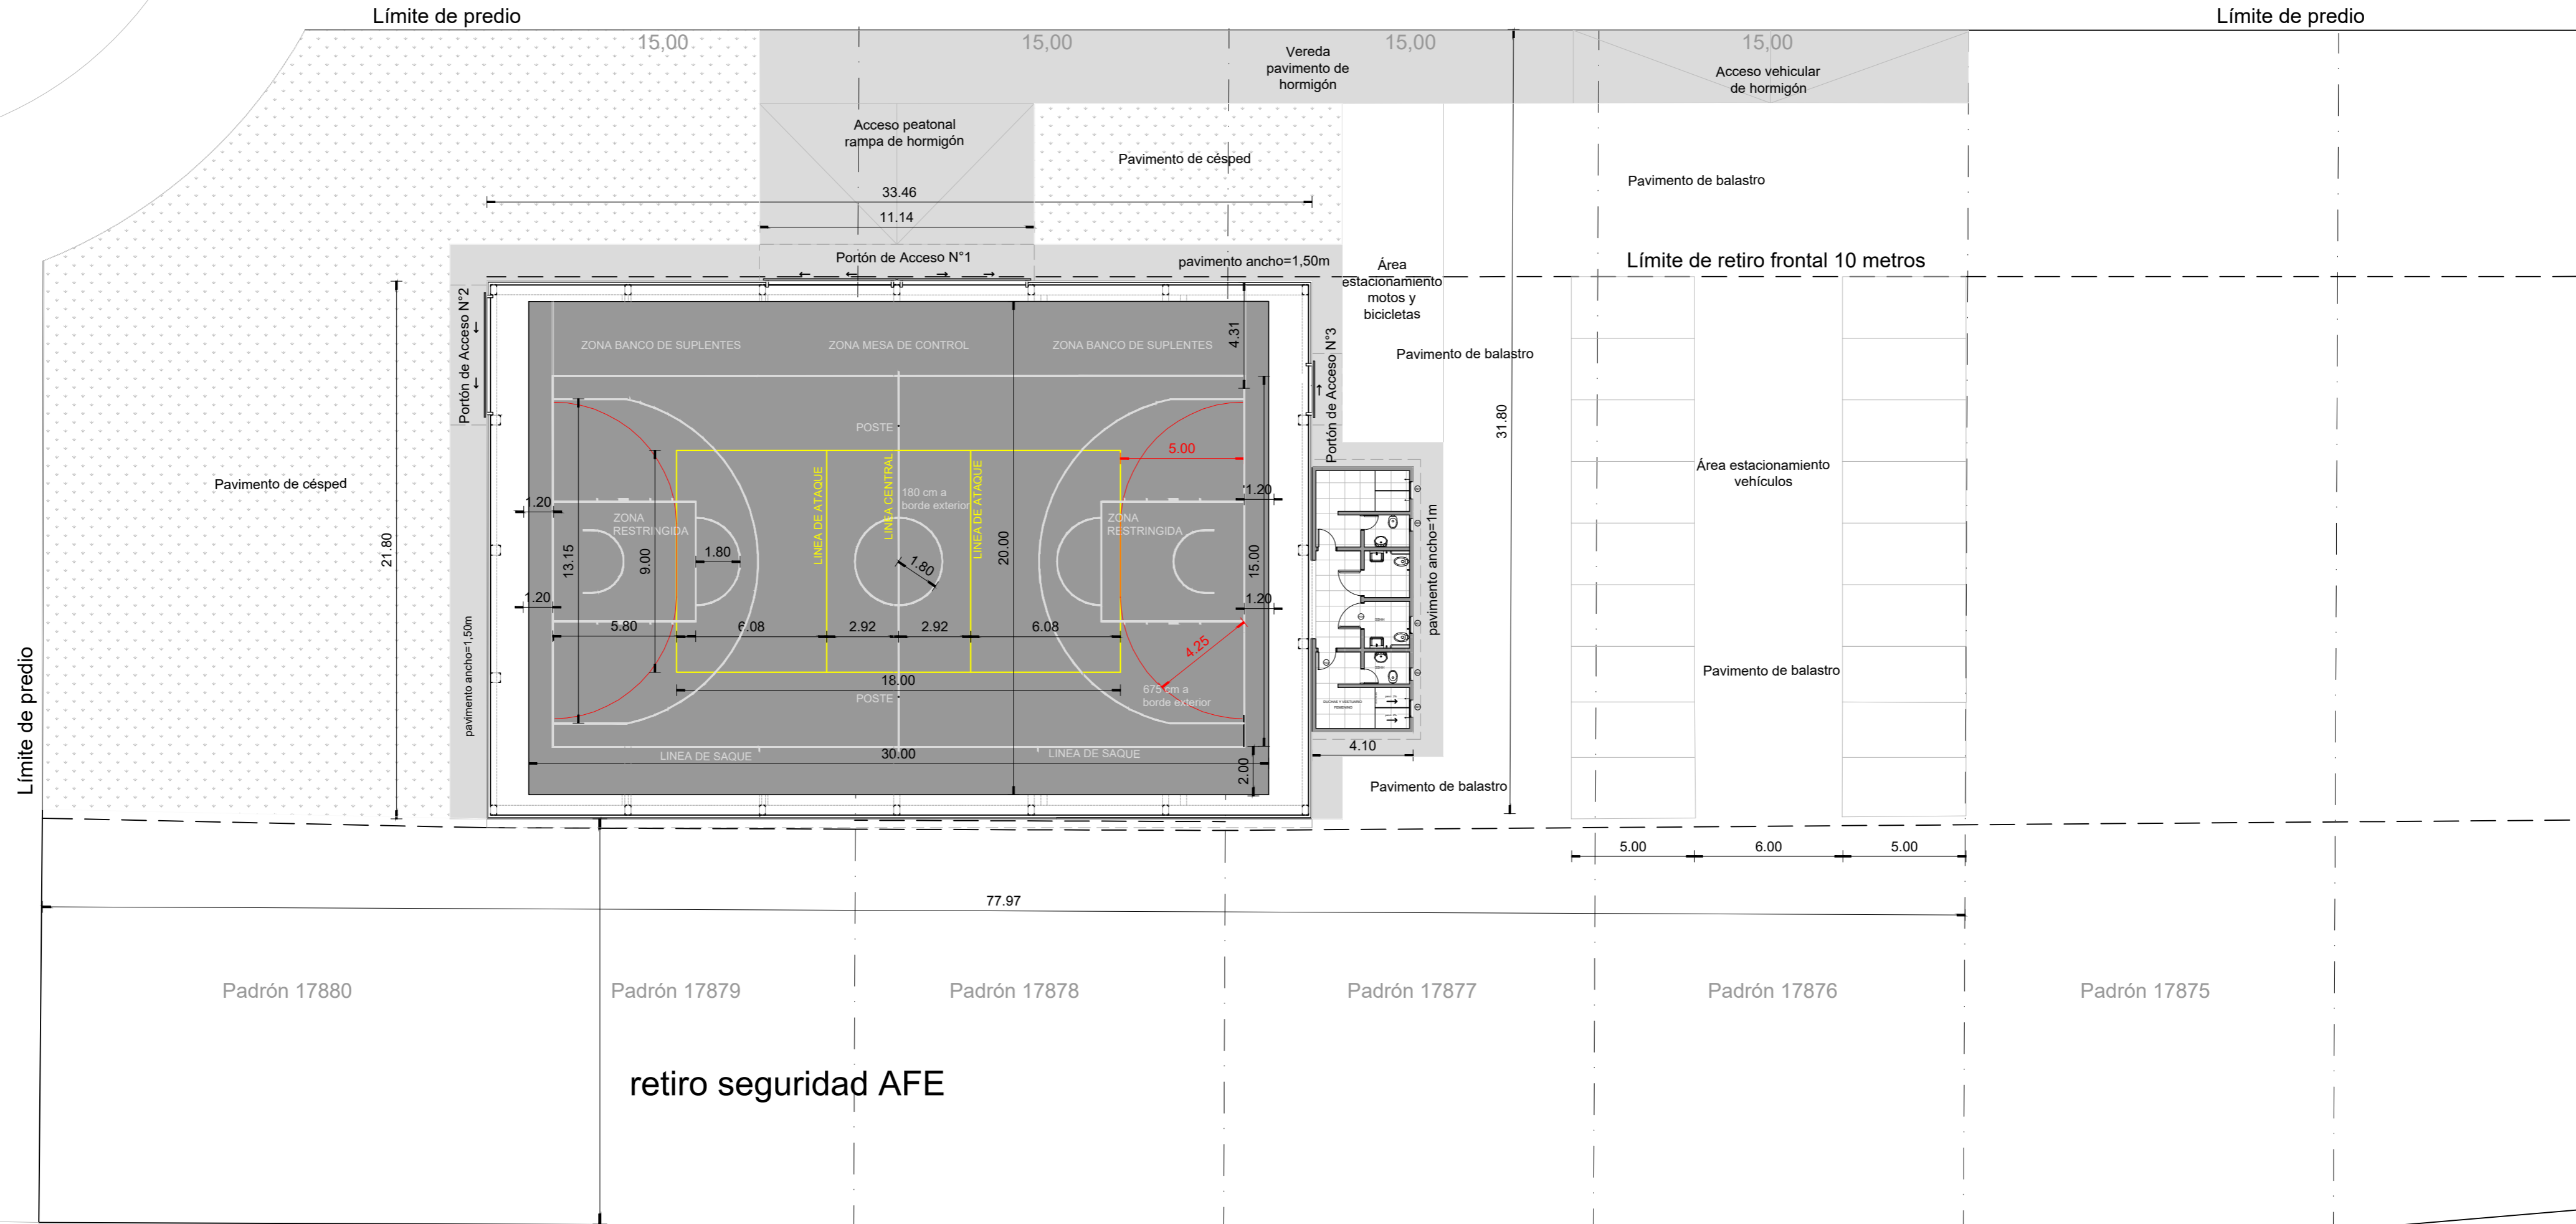

Plano implantación ESC_1.200