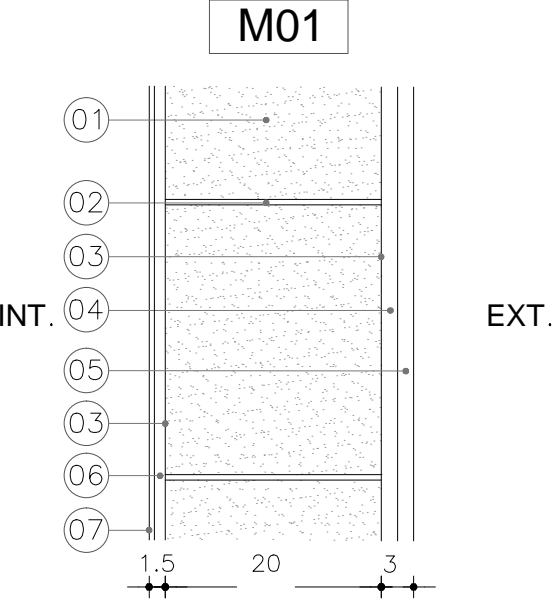
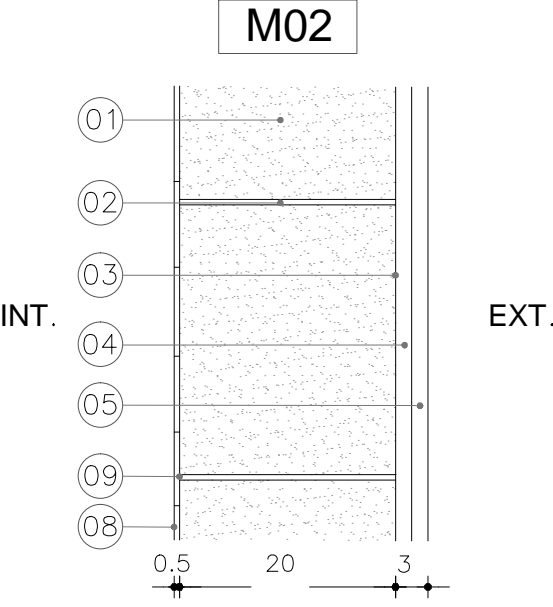
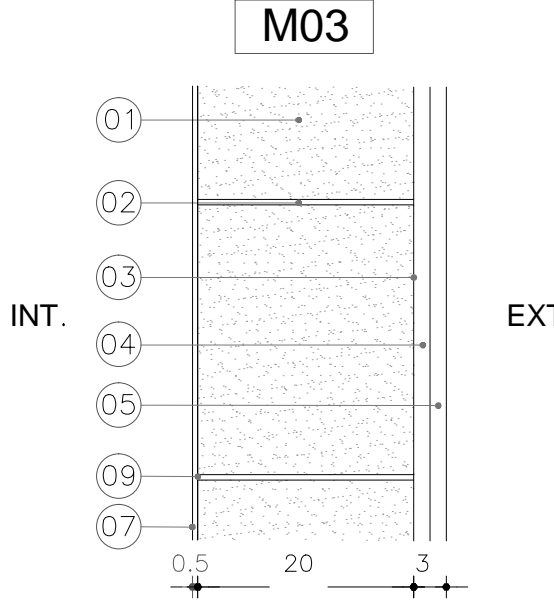
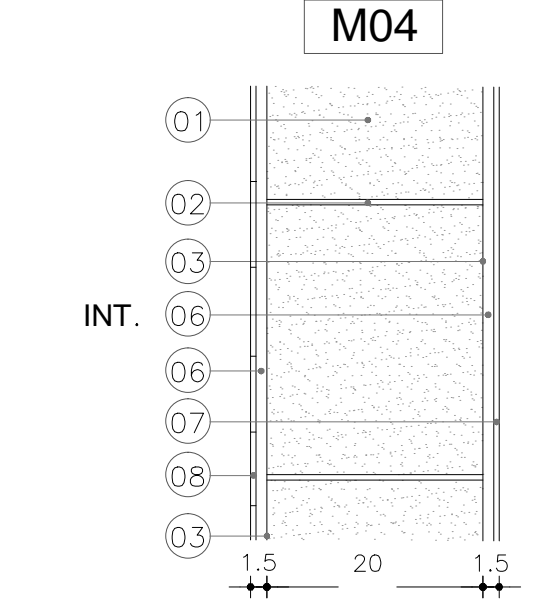
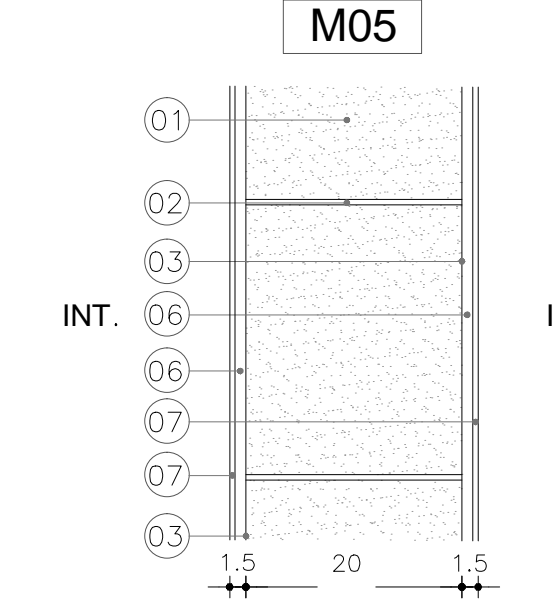
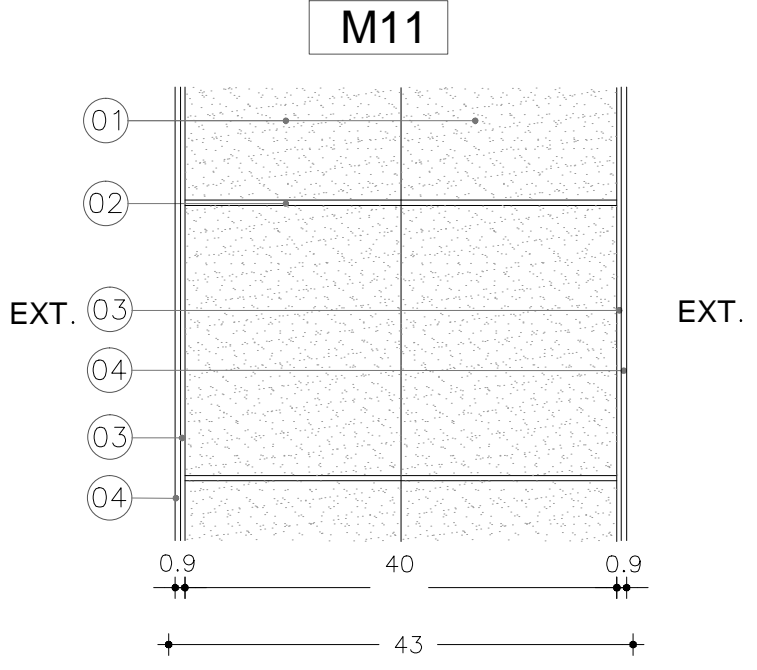
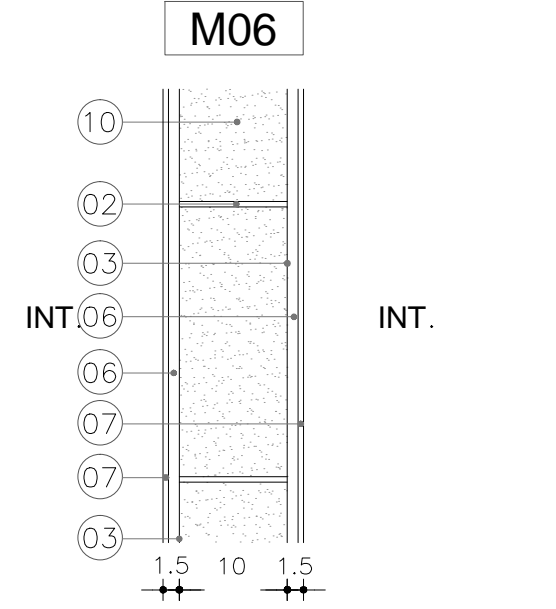
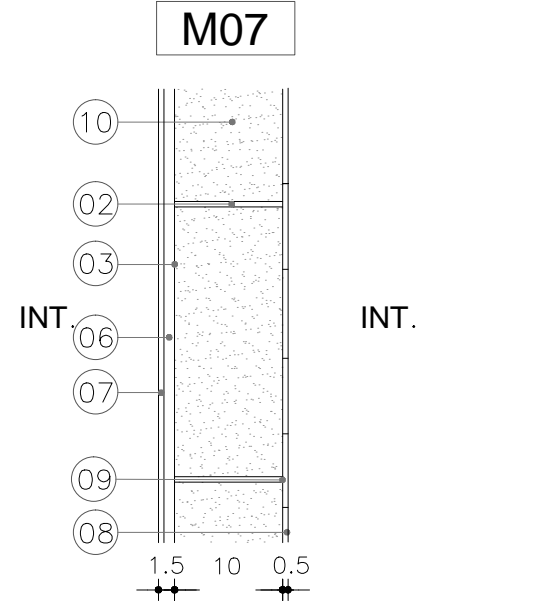
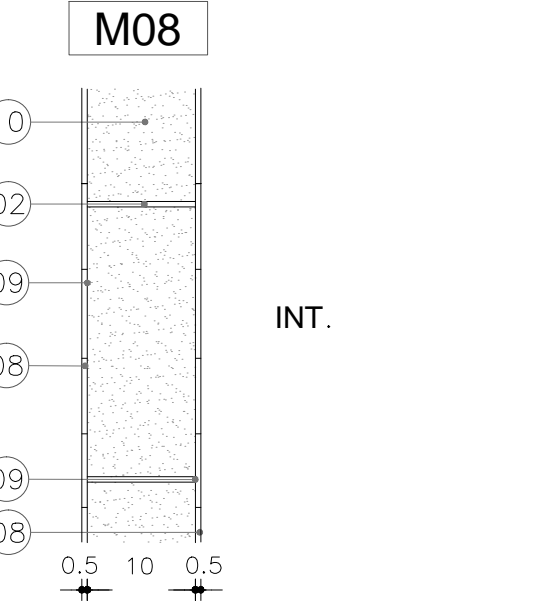
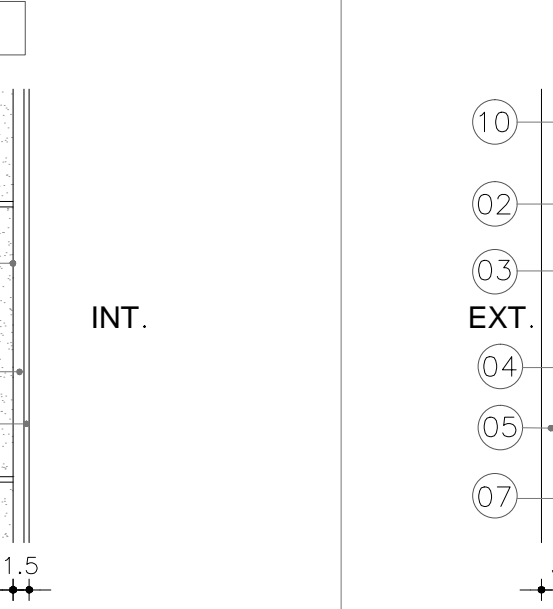
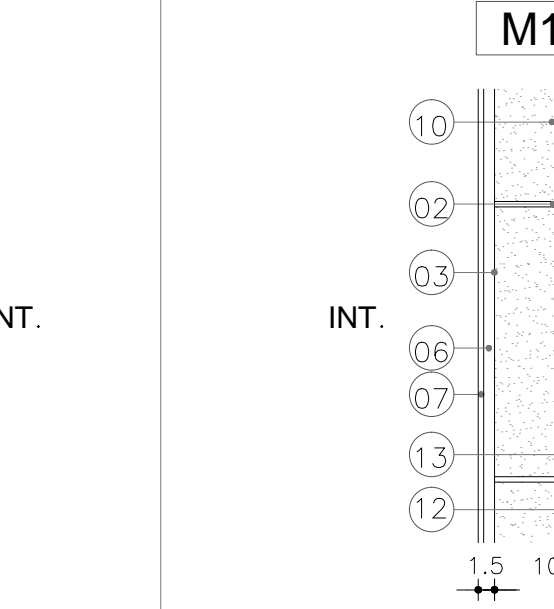
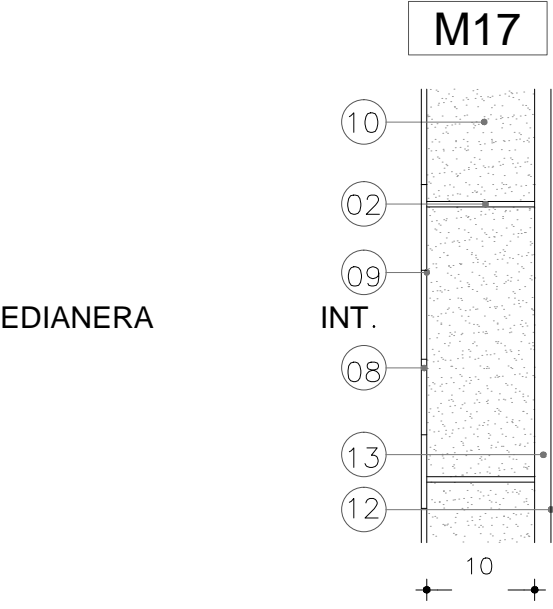
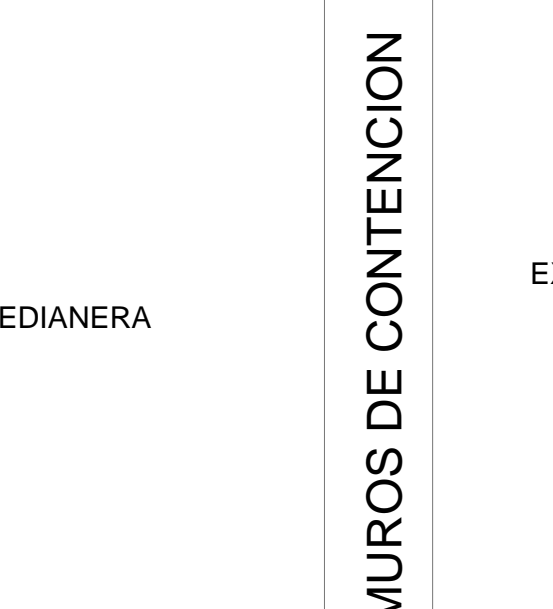
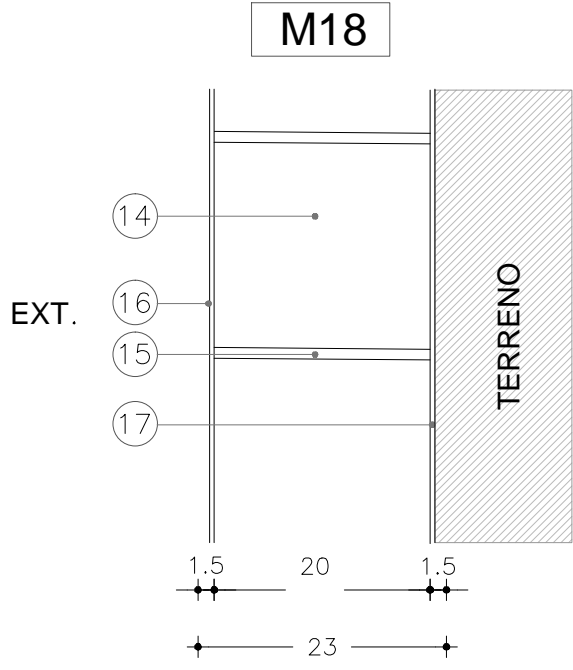
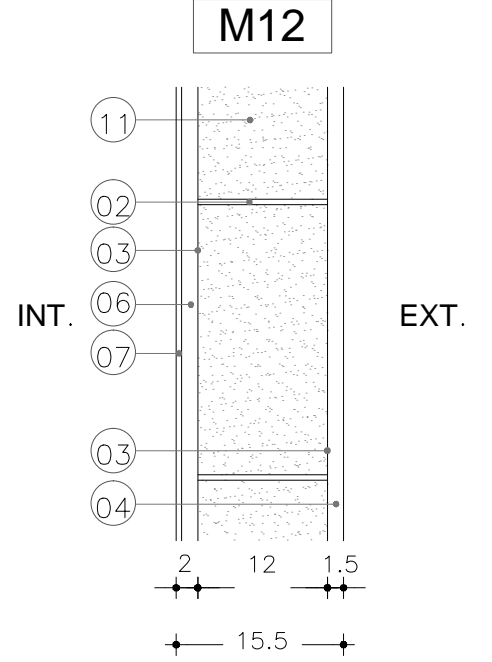
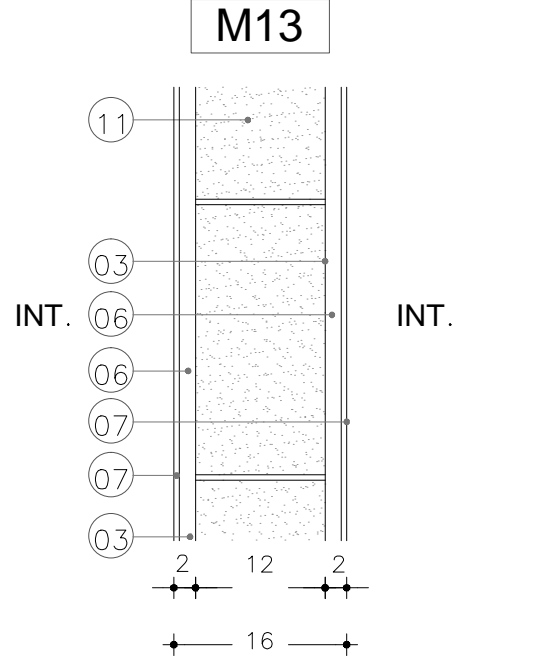
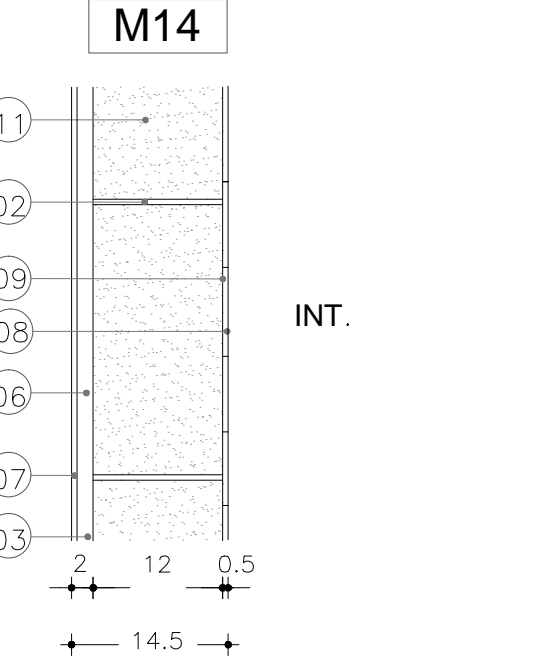
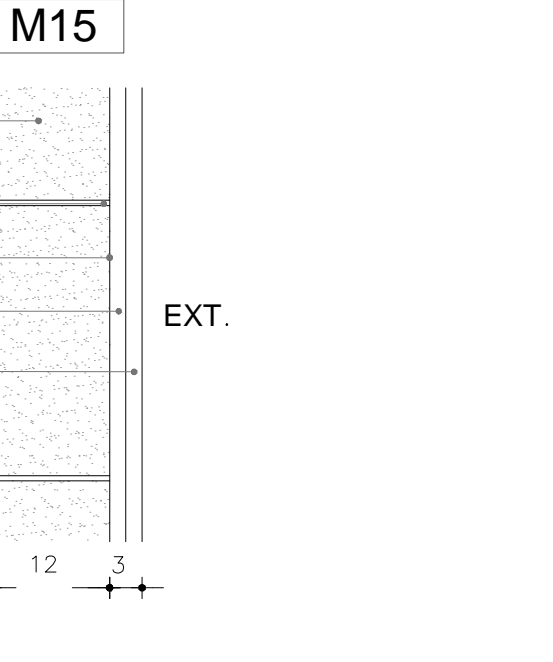



MUROS BLOQUE DE 20cm	<div>M01</div>  <div>M02</div>  <div>M03</div>  <div>M04</div>  <div>M05</div> 	MUROS BLOQUE DE 40cm	<div>M11</div> 
MUROS BLOQUE DE 10cm	<div>M06</div>  <div>M07</div>  <div>M08</div>  <div>M09</div>  <div>M10</div>  <div>M16</div>  <div>M17</div> 	MUROS DE CONTENCIÓN	<div>M18</div> 
MUROS EXISTENTES	<div>M12</div>  <div>M13</div>  <div>M14</div>  <div>M15</div> 	REFERENCIAS	<div>1. BLOQUE DE HORMIGÓN CELULAR 20x25x50cm</div> <div>2. MORTERO ADHESIVO</div> <div>3. IMPRIMACION DEL SISTEMA</div> <div>4. REVOQUE CEMENTICIO EXTERIOR 3 EN 1 (Del sistema) Primer capa revoque (espesor mitad de espesor final) FIBRA DE VIDRIO (MFV) 10mm DE ENTRAMADO Segunda capa revoque (compelta espesor final)</div> <div>5. REVESTIMIENTO PLÁSTICO TEXTURADO ATENAS FINO NATURAL COLOR GRIS PARA VOLUMEN DE SERVICIO Y COLOR FUERTE A DEFINIR PARA VOLUMEN DE SALAS</div> <div>6. REVOQUE CEMENTICIO INTERIOR 2 EN 1 (Del sistema) Primer capa revoque (espesor mitad de espesor final) FIBRA DE VIDRIO (MFV) 10mm DE ENTRAMADO Segunda capa revoque (completa espesor final)</div> <div>7. PINTURA PARA INTERIOR</div> <div>8. REVESTIMIENTO CERÁMICO 60x30cm</div> <div>9. MORTERO ADHESIVO DEL SISTEMA PARA SELLADO DE JUNTAS</div> <div>10. BLOQUE DE HORMIGÓN CELULAR 10x25x50cm</div> <div>11. MAMPUESTO EXISTENTE ó MAMPUESTO IDEM EXISTENTE</div> <div>12. MURO MEDIANERO EXISTENTE DE MAMPOSTERIA</div> <div>13. REVOQUE CON HIDROFUGO</div> <div>14. BLOQUE DE HORMIGÓN VIBRADO 19x39x19cm ARMADO</div> <div>15. MORTERO DE TOMA</div> <div>16. PINTURA PARA EXTERIOR</div> <div>17. REVOQUE IMPERMEABLE SIKATOP SEAL 107</div>

Anteproyecto		
CAIF AGUA - MALDONADO		
DIRECCIÓN: Calle A. Draper esq. Juan Fernandez Chavez		
PADRÓN: 347		
LLAMADO: CÓDIGO DE OBRA:		
FECHA REALIZACIÓN:		RESPONSABLE TÉCNICO
REVISIÓN: 1		NOMBRE:
2		Mai: MAIL
3		Tel: TEL-CEL
4		TÉCNICO ASESOR
5		NOMBRE:
		Mai: XIB.COM
		Tel: TEL-CEL
Rubro		AL05
ALBANILERÍA		
ESCALA: 1:100	ARCHIVO: AL05_Planilla de muros_CAIF AGUA	
Lámina		
PLANILLA DE MUROS		