





MESA ACERO INOX.

Escala: 1/50
Fecha: -

CAIF AGUA
ACERO INOXIDABLE

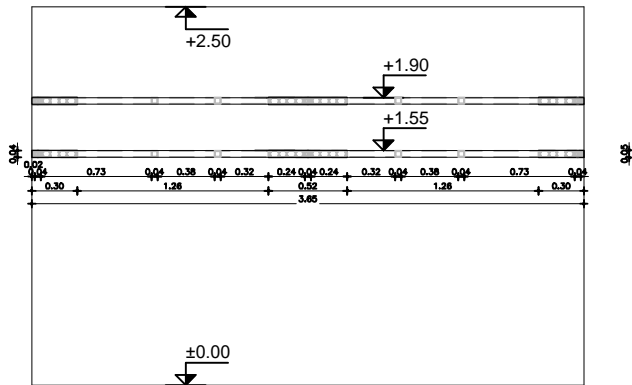

Vista frontal

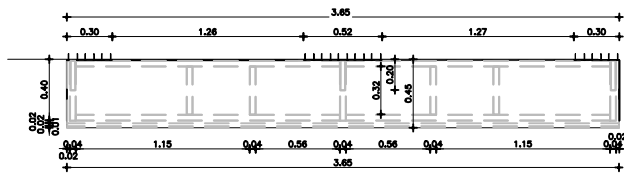

Planta

NOTA
- TODAS LAS MEDIDAS Y CANTIDADES SE VERIFICARAN EN OBRA.

MESA ACERO INOX

ESCALAS	1:50	DETALLES	-
---------	------	----------	---

TIPO	Aix05	CANTIDAD	1	IZQ.	-	UBICACION	COCINA
				DER.	-		

DESCRIPCIÓN
OBSERVACIONES