


SECTOR



REFERENCIAS

El documento presente es el resultado del editable "Relevamiento planialtimétrico".

Se indican en plano tres tapas de referencia para referenciar el relevamiento.

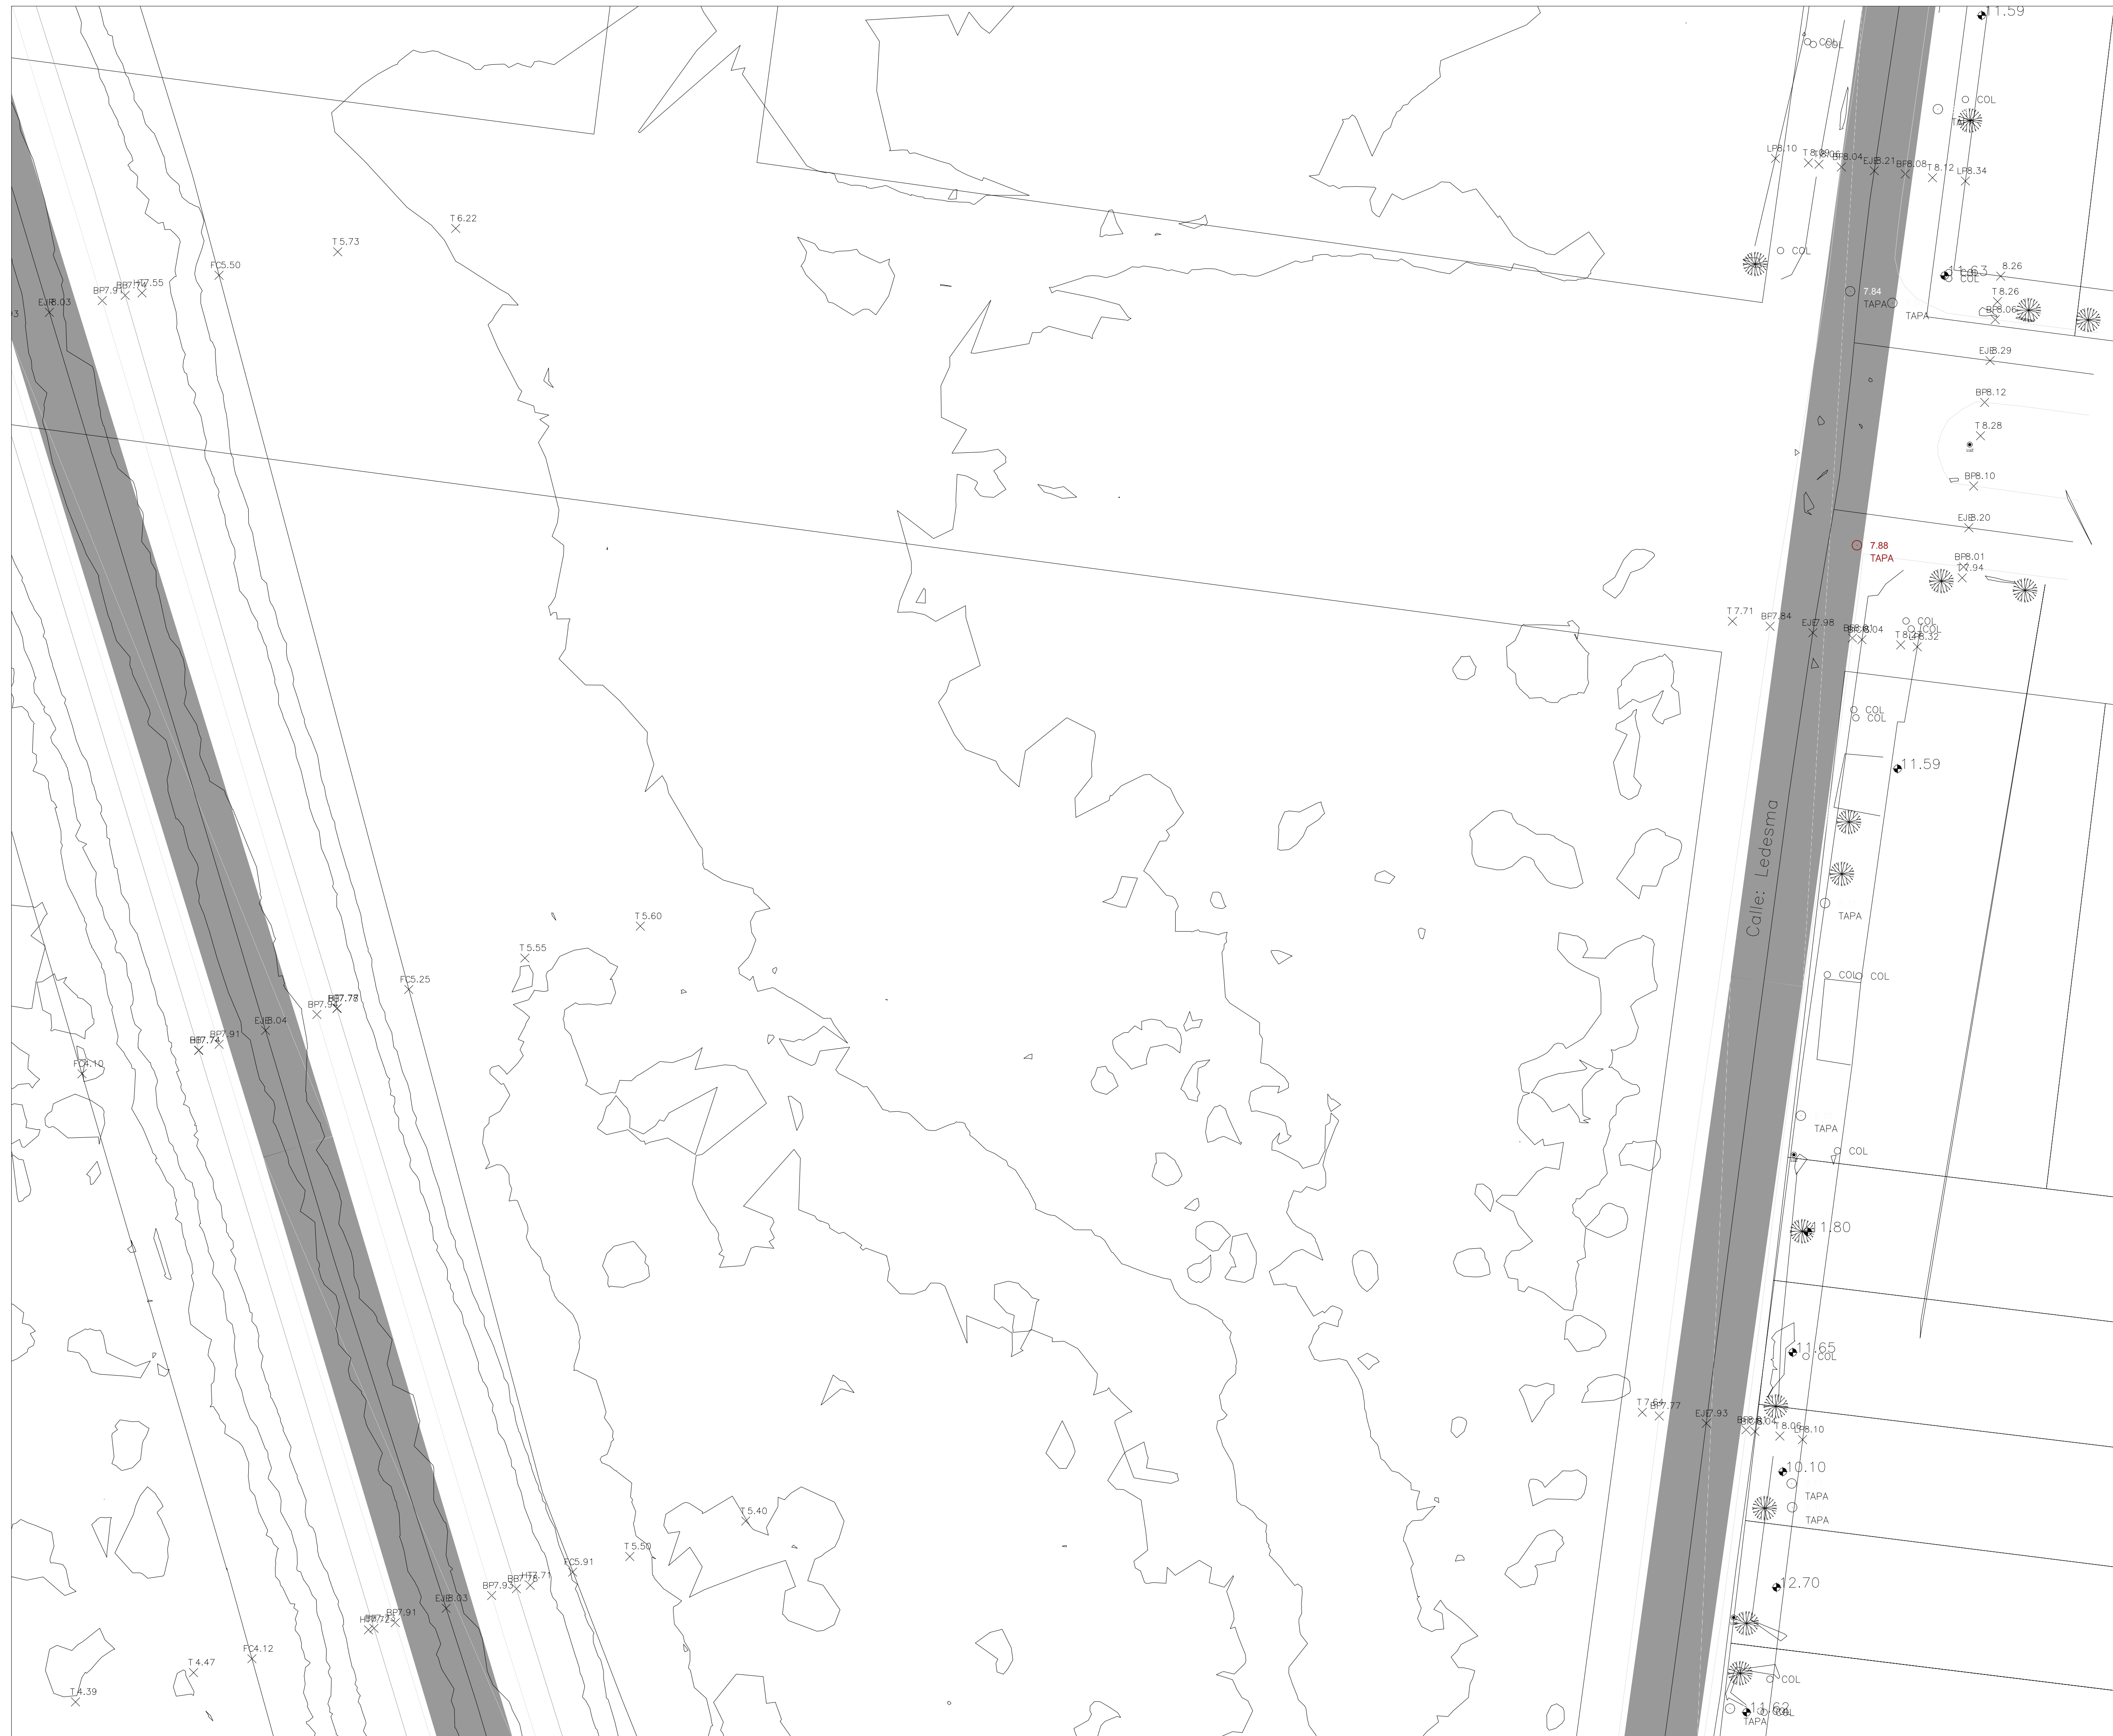

**ECO-PARQUE - UNIÓN PORTUARIA Y LEDESMA -
PAYSANDÚ**

<p>PROYECTO URU/18/002 "Integración del enfoque de adaptación en ciudades, infraestructura y ordenamiento territorial en Uruguay"</p>		
<p>PROGRAMA DE LAS NACIONES UNIDAS PARA EL DESARROLLO</p>	<p>UNIVERSIDAD DE LA REPÚBLICA, FACULTAD DE ARQUITECTURA,</p>	<p>INTENDENCIA DE PAYSANDU</p>

RELEVAMIENTO PLANIALTIMÉTRICO ZONA DEPORTIVA	ESCALA 1-250
---	-----------------

COORDINADOR DE PROYECTO: El Diego Belvisi	PROYECTISTAS: Arq. Romina Paggi Arq. Ana Russi	FECHA ENERO 20
--	--	-------------------



G- 04