


CANCHAS
(20mx40m), 2.14m perimetral.
Handball
Futbol 5

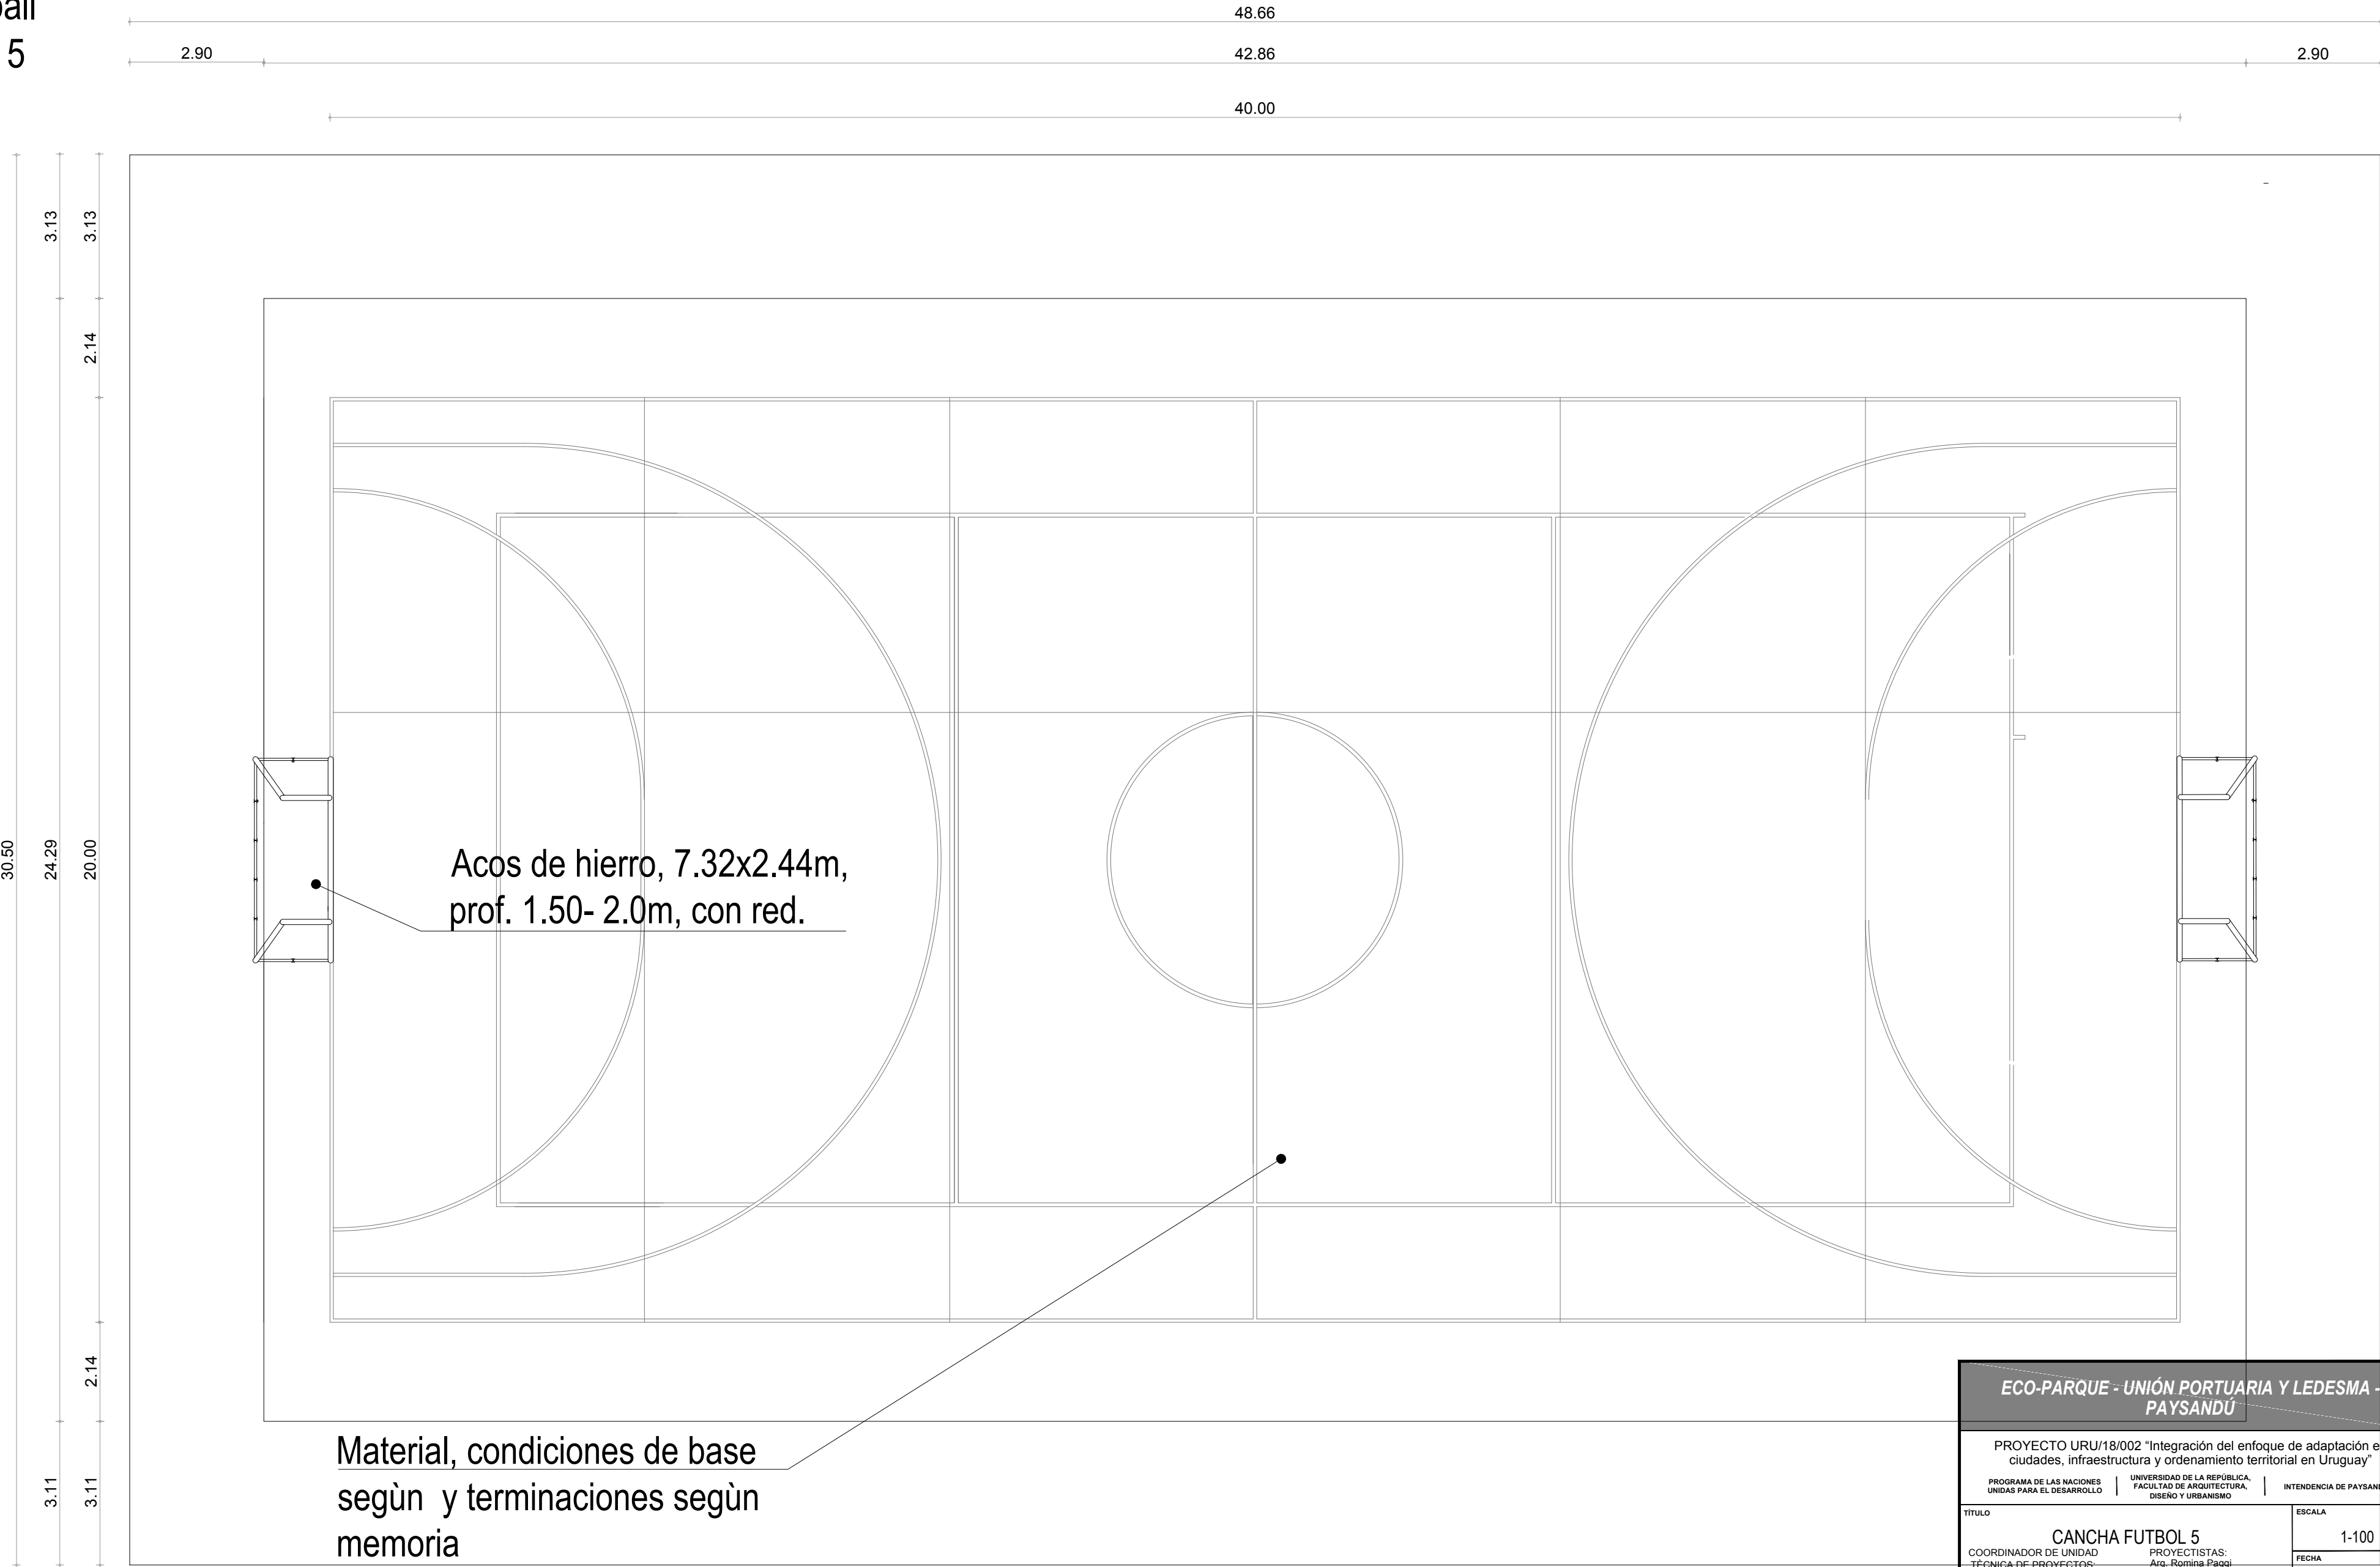

ECO-PARQUE - UNIÓN PORTUARIA Y LEDESMA - PAYSANDÚ		
PROYECTO URU/18/002 "Integración del enfoque de adaptación en ciudades, infraestructura y ordenamiento territorial en Uruguay"		
PROGRAMA DE LAS NACIONES UNIDAS PARA EL DESARROLLO	UNIVERSIDAD DE LA REPÚBLICA, FACULTAD DE ARQUITECTURA, DISEÑO Y URBANISMO	INTENDENCIA DE PAYSANDÚ
TÍTULO	CANCHA FUTBOL 5	ESCALA
COORDINADOR DE UNIDAD	PROYECTISTAS:	1-100
TÉCNICA DE PROYECTOS:	Arq. Romina Paggi	FECHA
Ing. Civil Diego Belvisi	Arq. Ana Russi	Febrero 2023
		L-D-01