


- CANCHAS**  
(17mx30m)  
-Volleyball (9x18m)  
-Tenis (10.97mx27.77m)  
-Basquetboll (15x28m)  
-Futbol sala escolar (17x28)




Cancha multiuso, materiales, condiciones y material de base según memoria.

Red de tenis, medidas 10m X 1.07 m.  
Metrial Polietileno o Polipropileno sin nudo, de color negro, ver grosor y malla de 45x45 mm, cosidas con cinta superior blanca en PVC o Poliéster, incluyendo cable de acero galvanizado y plastificado.

Acos de hierro con red y tablero para basquetbol de acrílico.

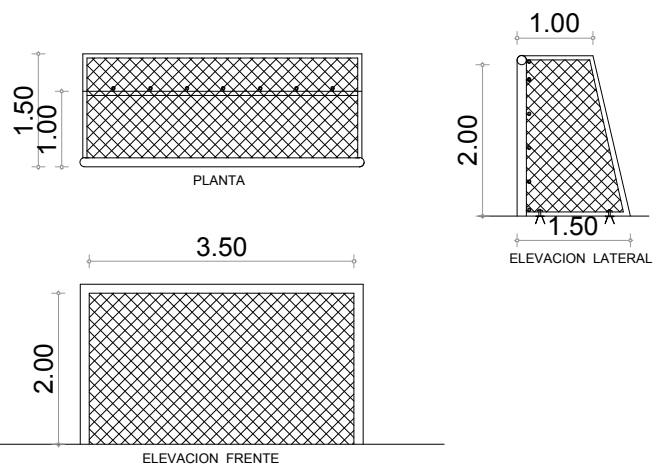

porteria fútbol 5

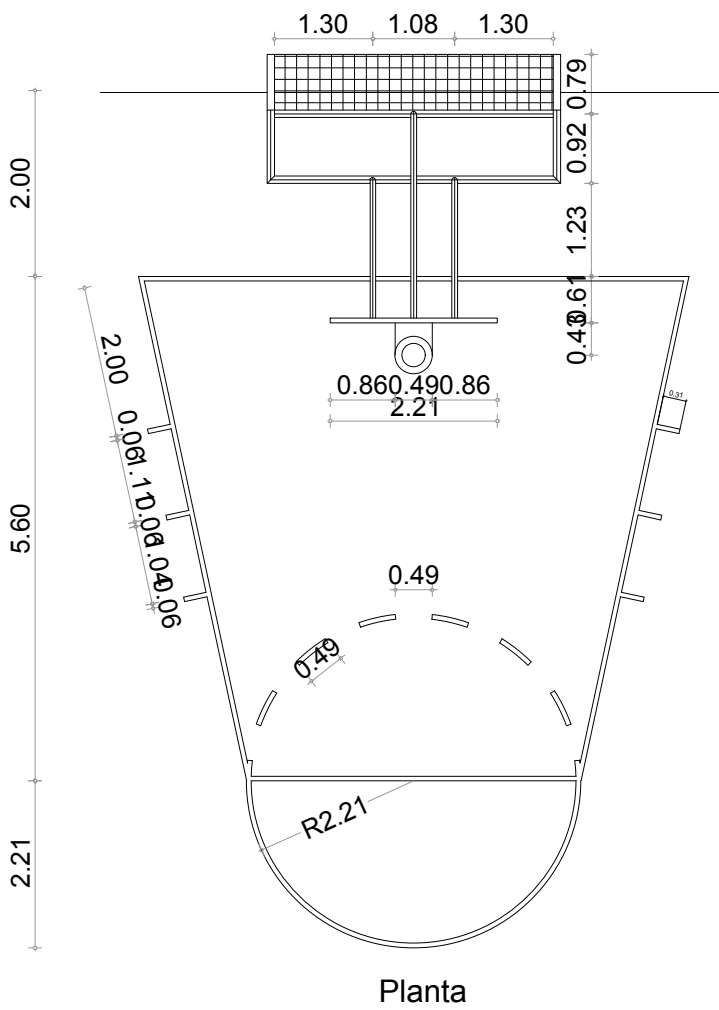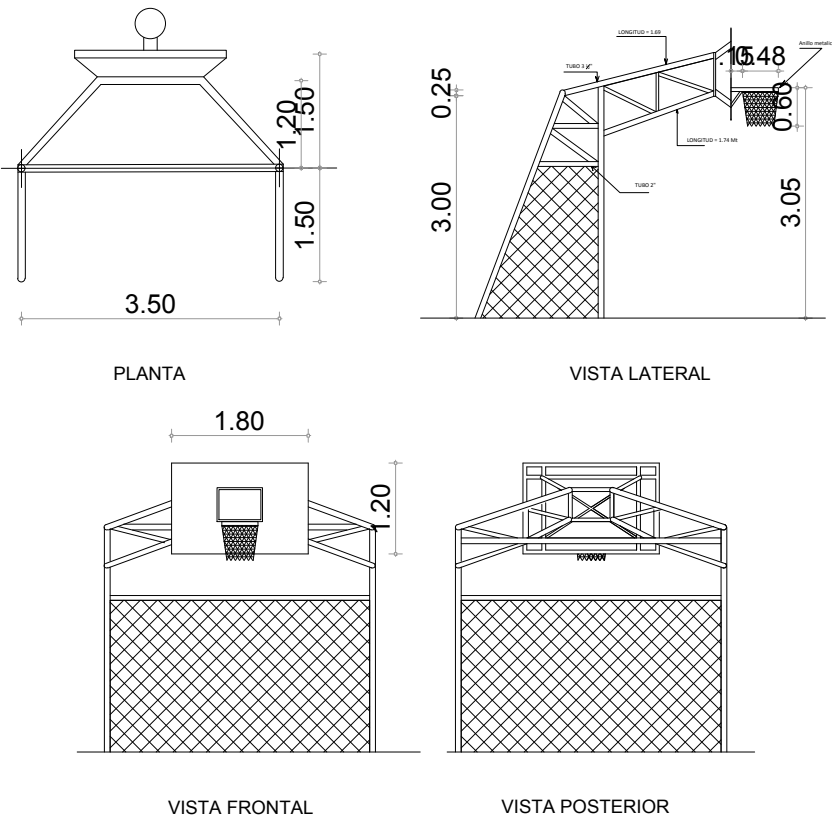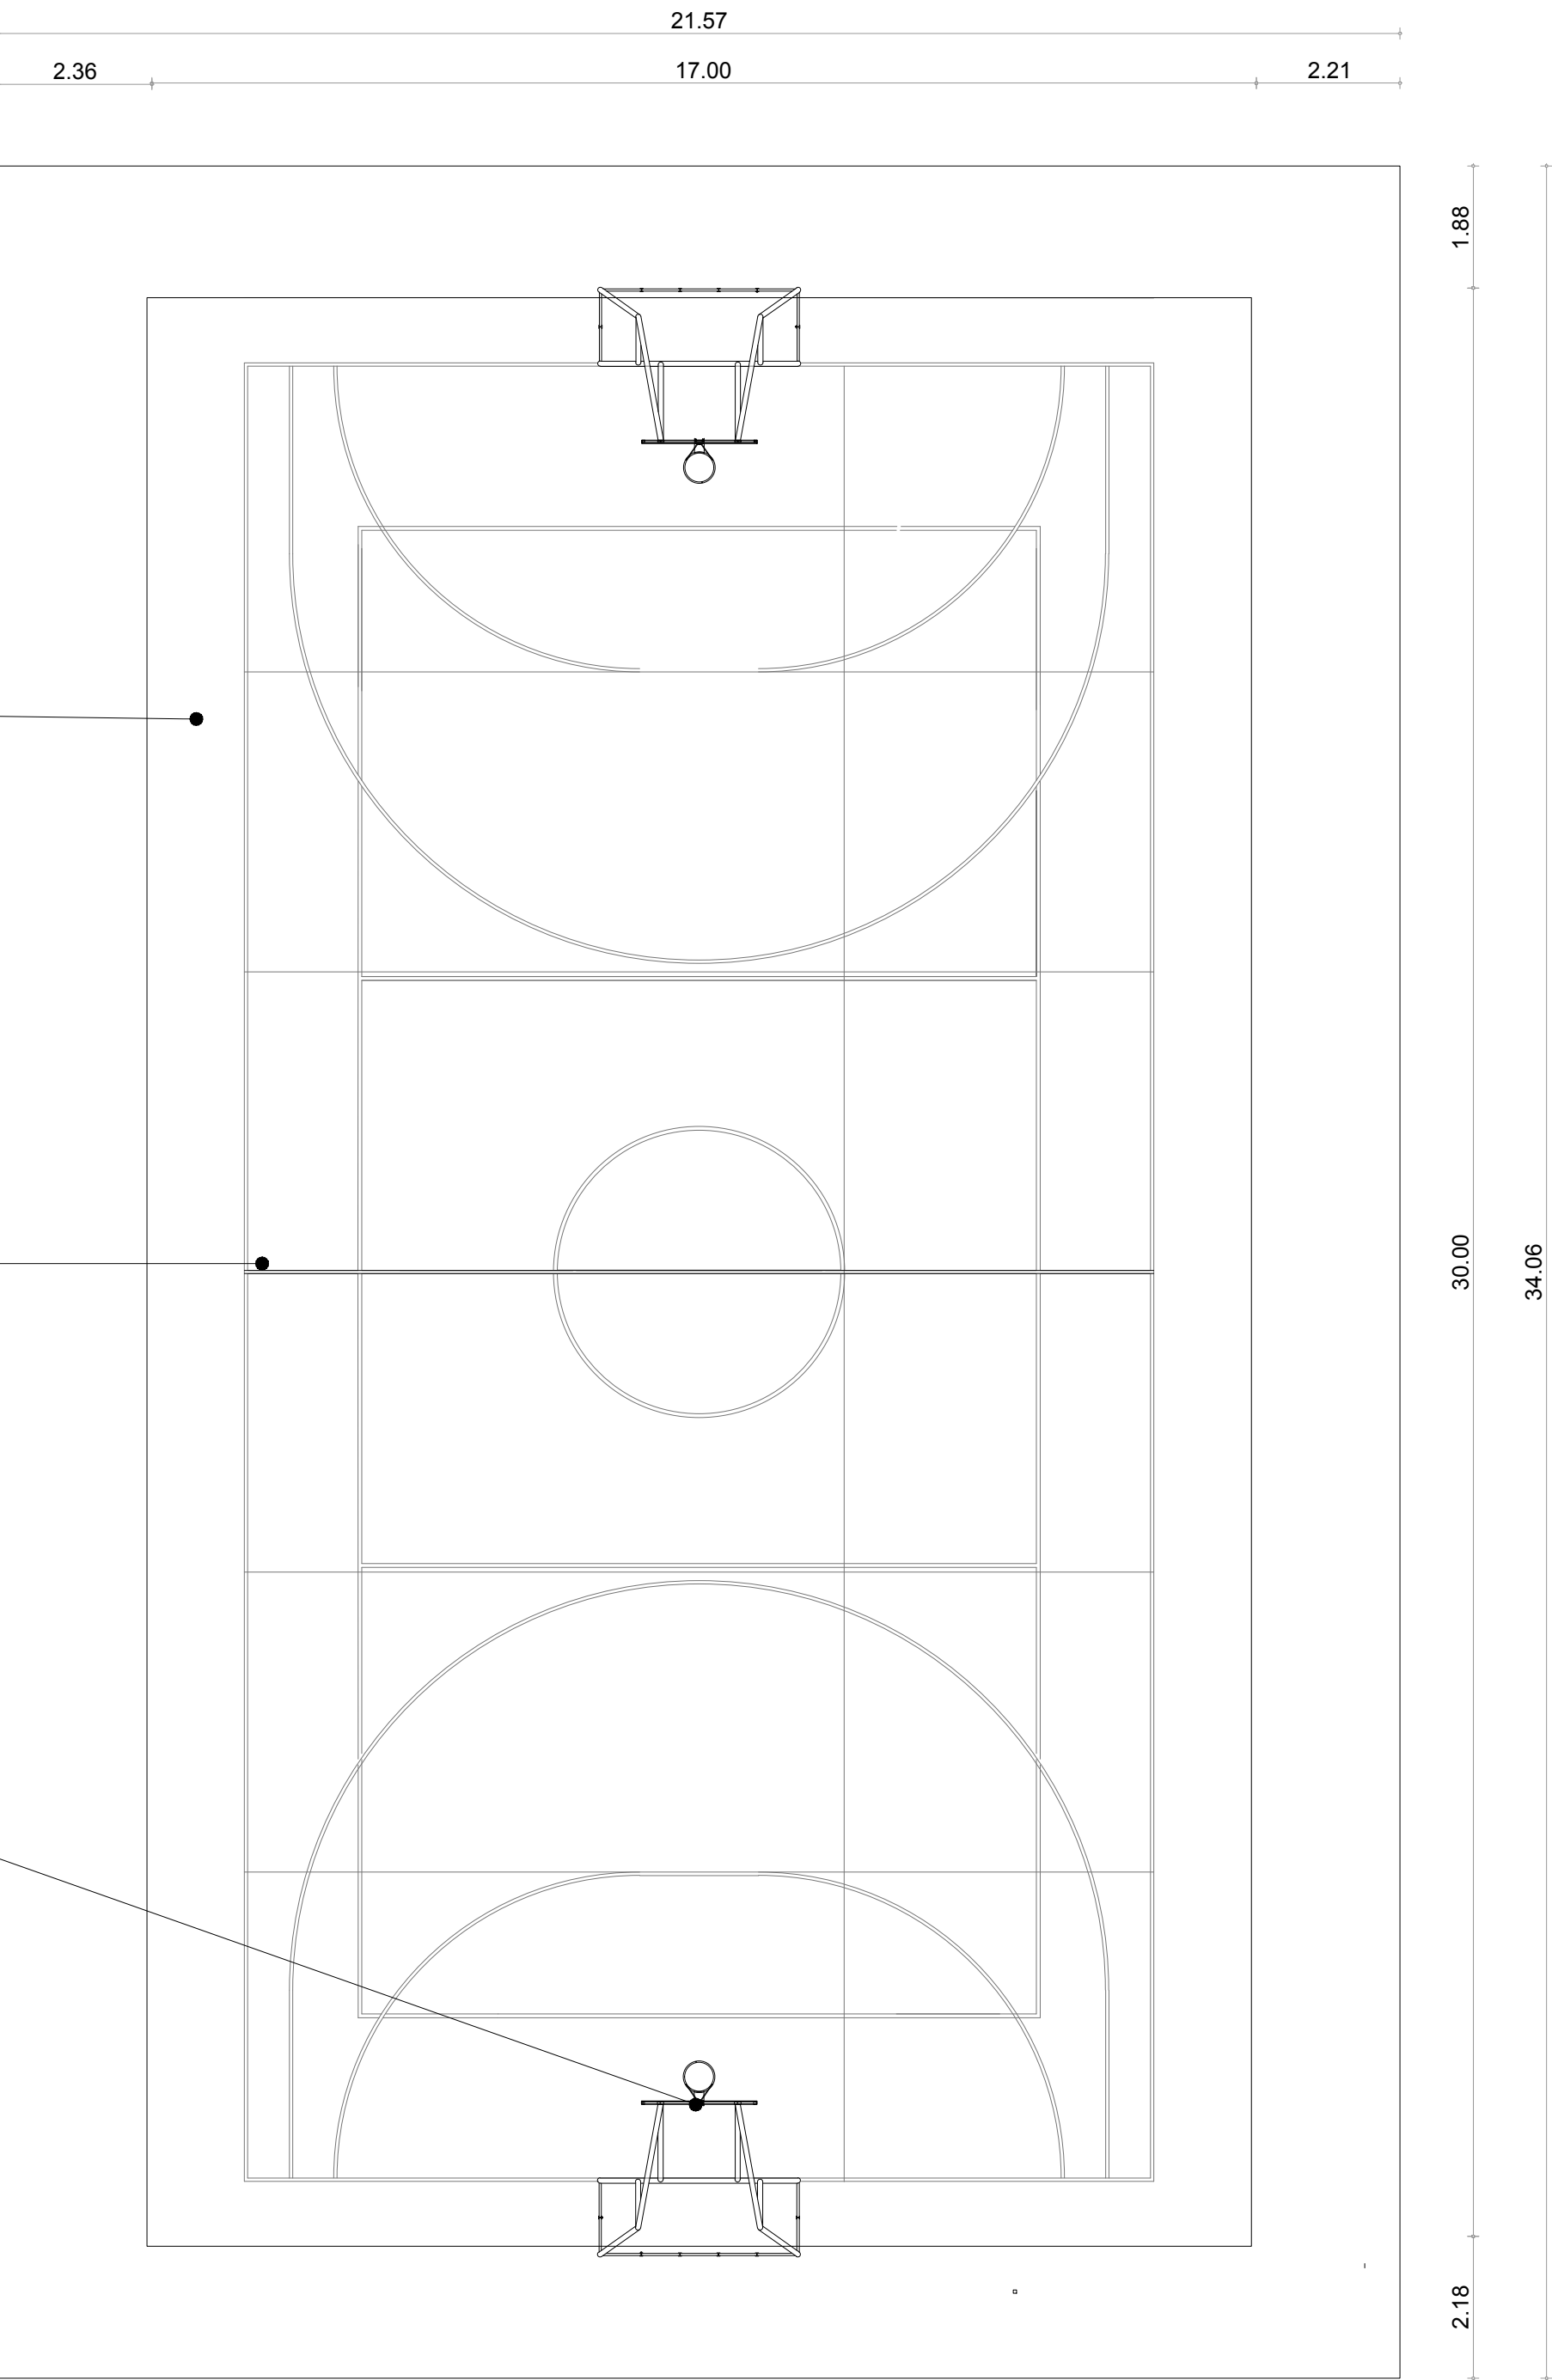

ECO-PARQUE - UNIÓN PORTUARIA Y LEDESMA - PAYSANDÚ

PROYECTO URU/18/002 "Integración del enfoque de adaptación en ciudades, infraestructura y ordenamiento territorial en Uruguay"

PROGRAMA DE LAS NACIONES UNIDAS PARA EL DESARROLLO | UNIVERSIDAD DE LA REPÚBLICA, FACULTAD DE ARQUITECTURA, DISEÑO Y URBANISMO | INTENDENCIA DE PAYSANDÚ

TÍTULO	ESCALA
CANCHA MULTIUSO	1-50
COORDINADOR DE UNIDAD	FECHA
TÉCNICA DE PROYECTOS:	Febrero 2023
Ing. Civil Diego Belvisi	
PROYECTISTAS:	
Arq. Romina Paggi	
Arq. Ana Russi	



L-D-02