



ANEP

DIRECCIÓN GENERAL
DE EDUCACIÓN
INICIAL Y PRIMARIA

DIVISIÓN
DE MANTENIMIENTO
Y OBRAS MENORES

OBRA
ESCUELA N°219/274
Malvín – Montevideo

FECHA
ABRIL 2023


ANEXO

A

HOJA

1

PLANTA GENERAL

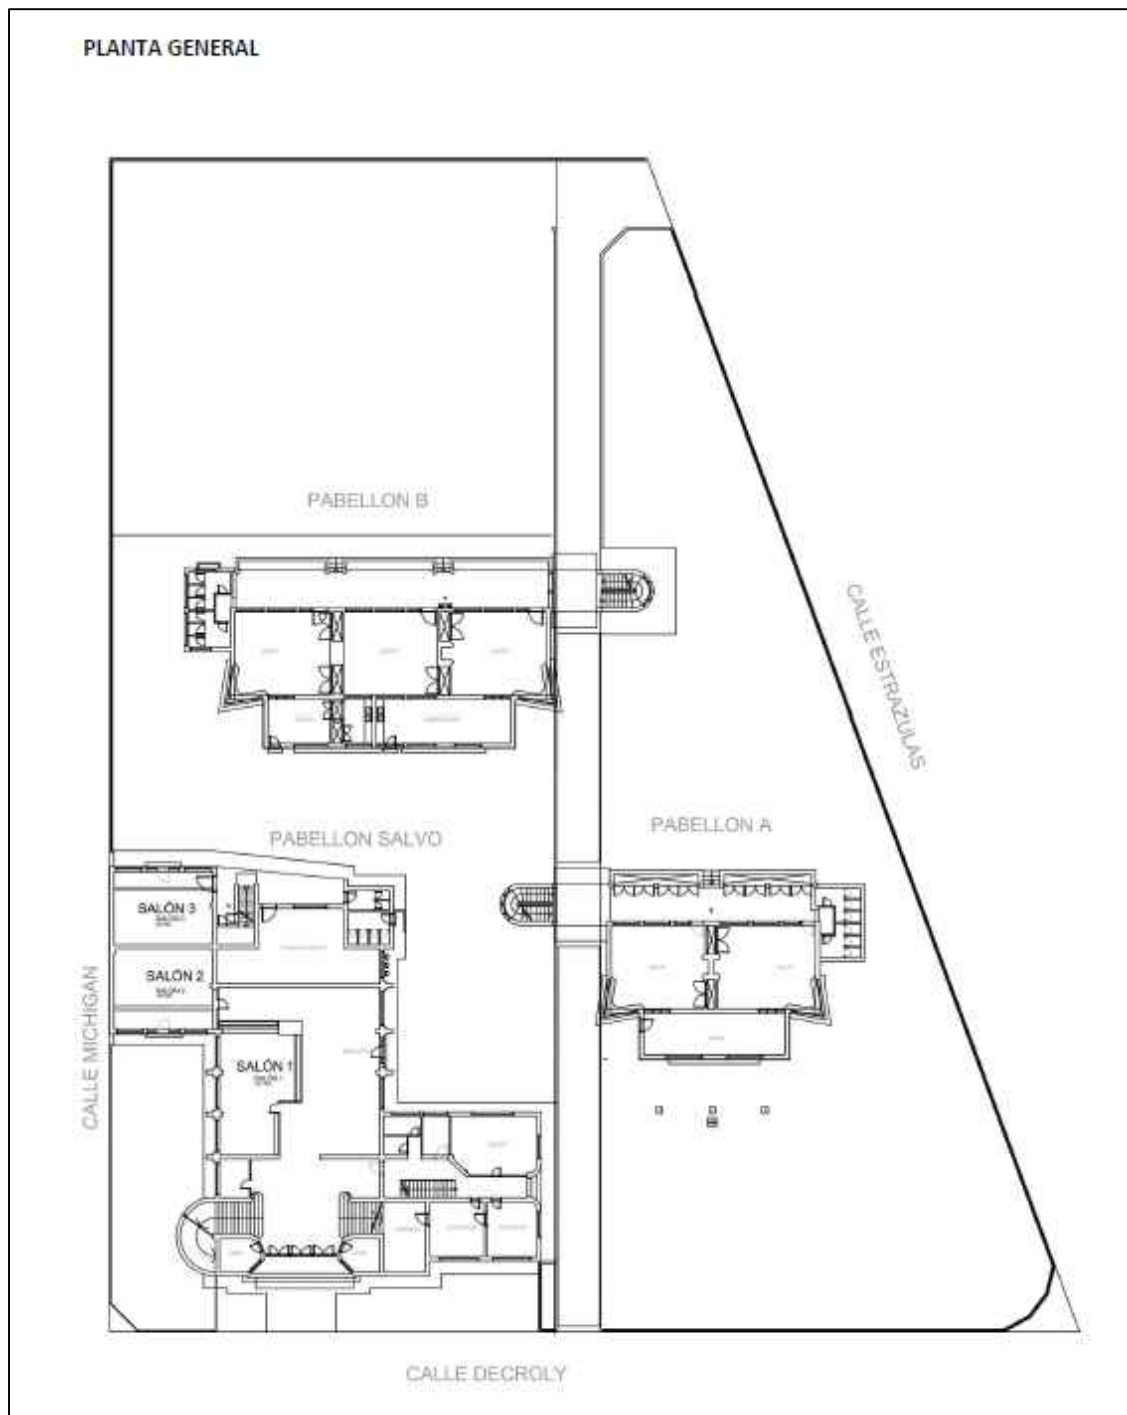

PLANTA GENERAL

UBICACION