


PLANTA DE TECHOS ESC 1:50

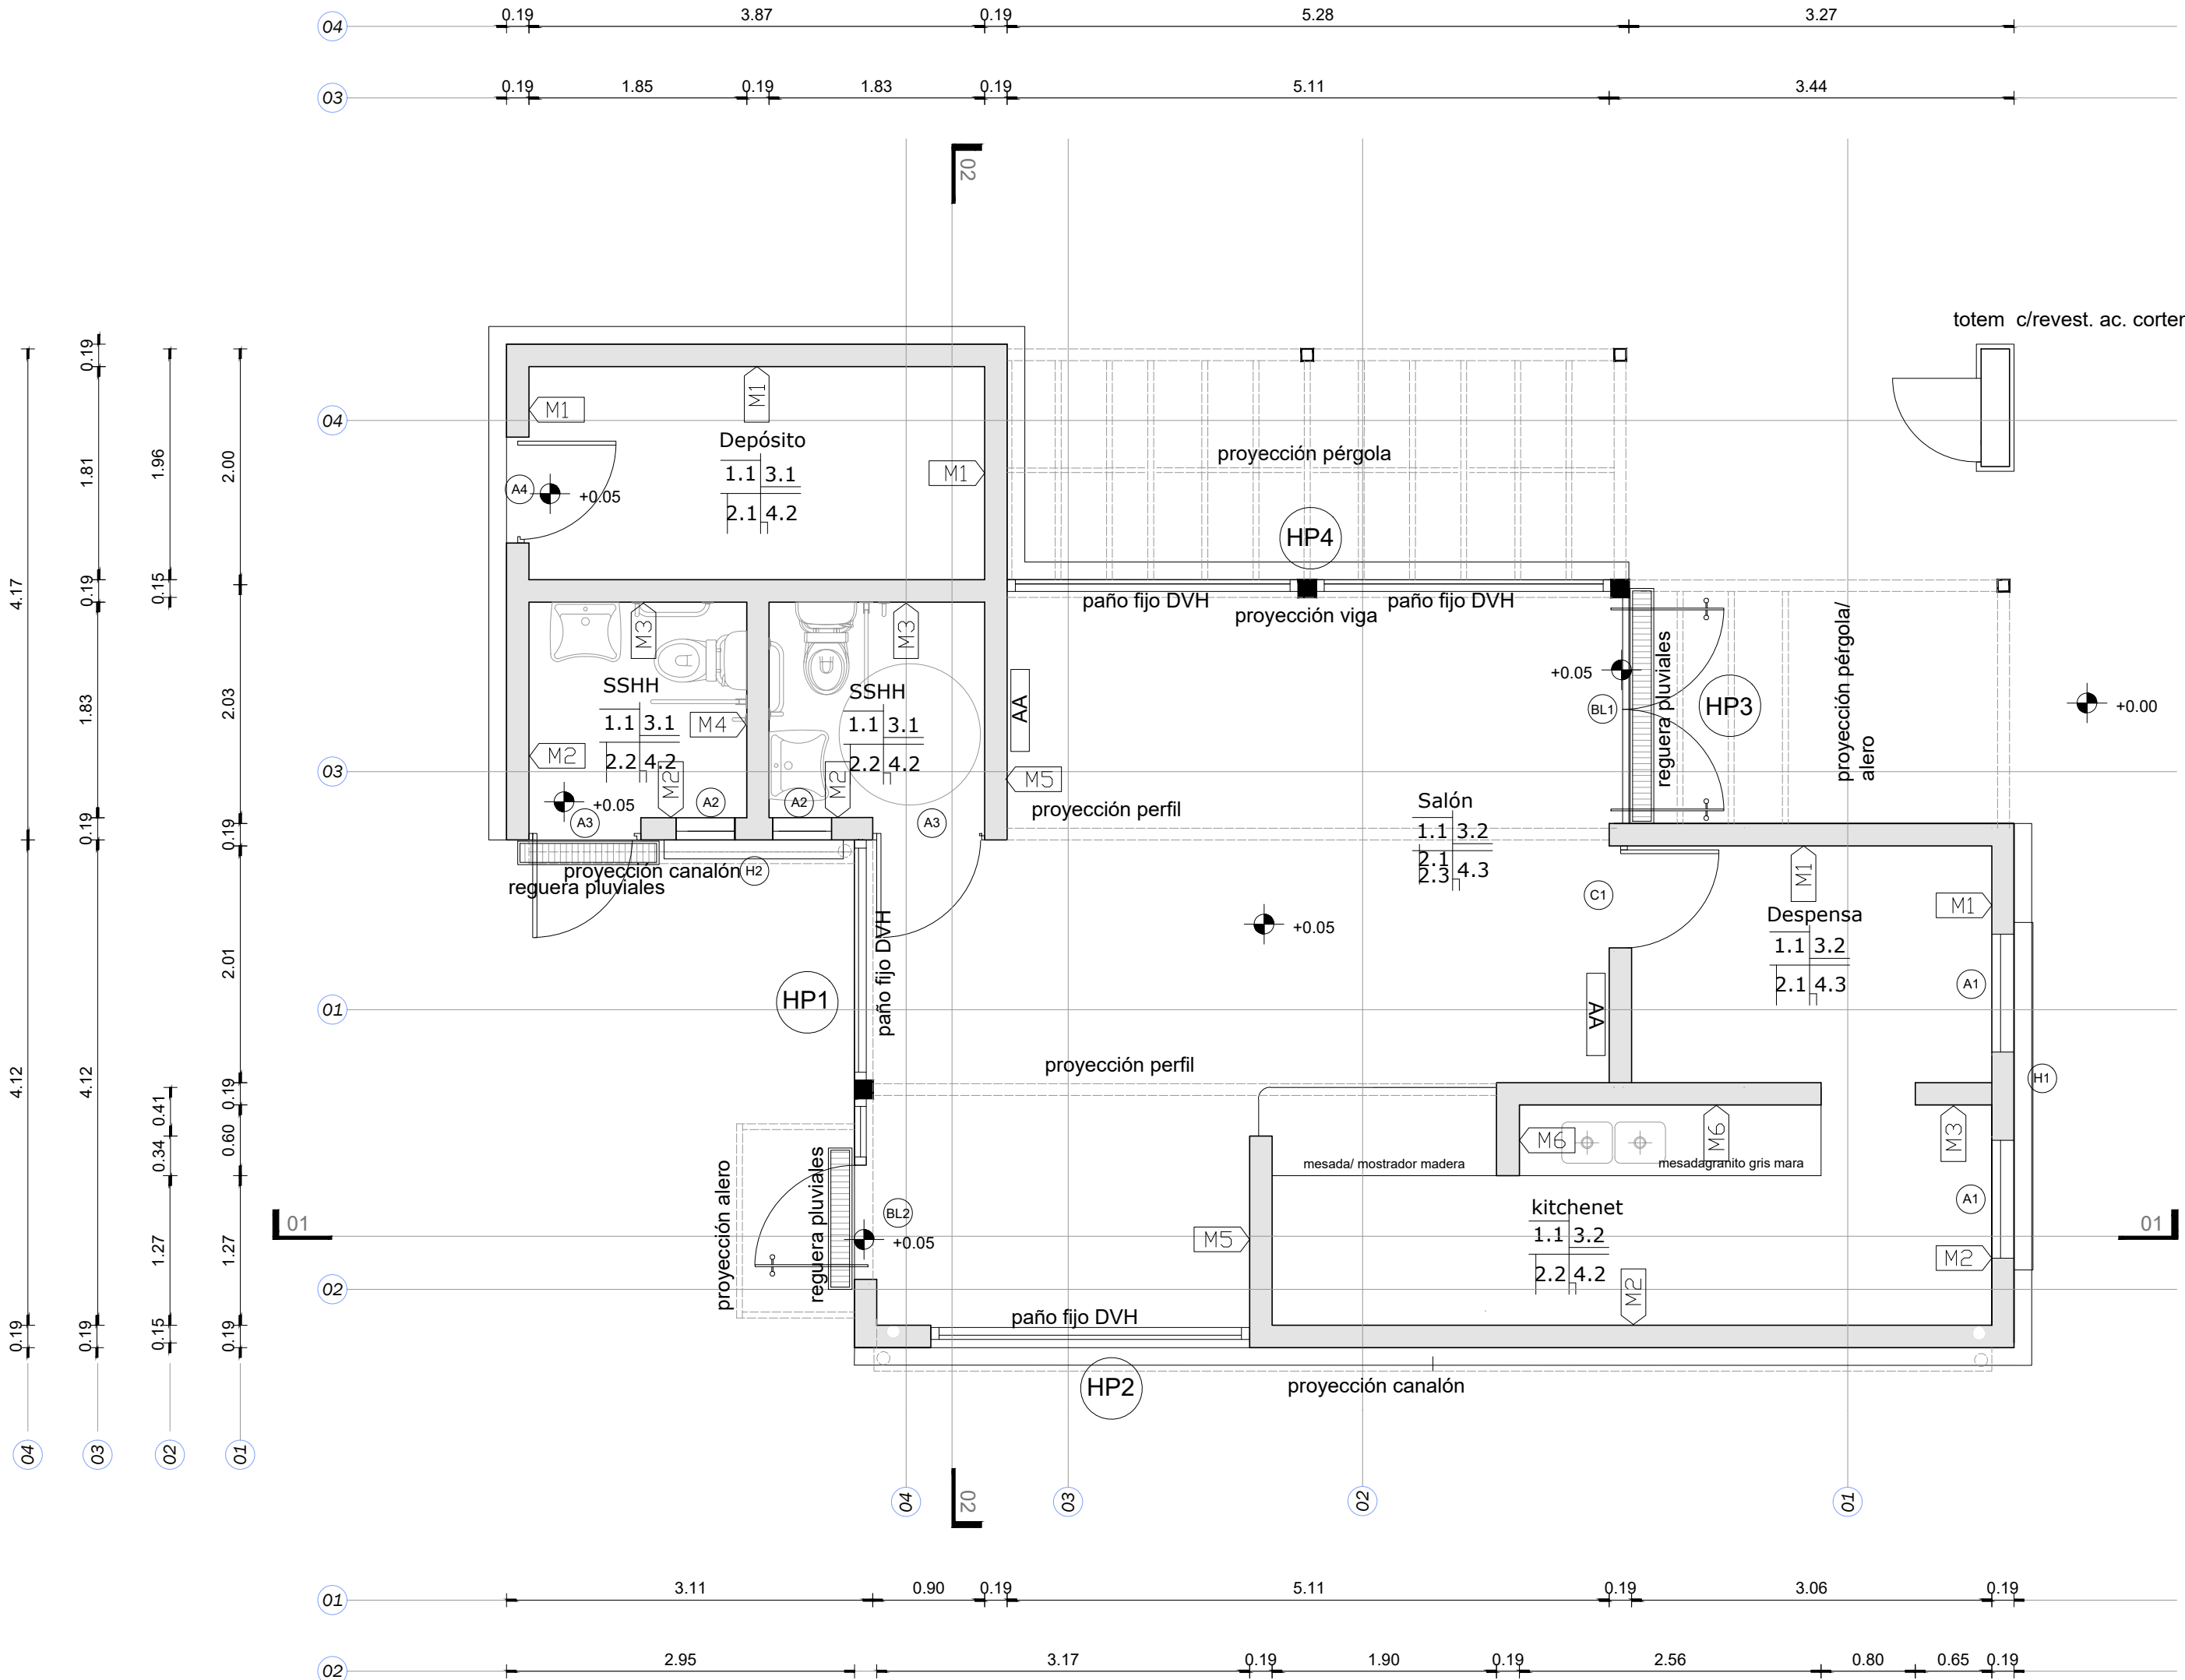

PLANTA DE ALBAÑILERÍA ESC 1:50

PLANILLA DE TERMINACIONES			
1 - CIELORRASO		3 - PISO	
1.1	Acero galvanizado (Panel PIR) Blanco	3.1	Porcelanato 40 x 40 cm Gris Grado 4 - Antideslizante
		3.2	Piso microcemento
2 - PARED		4 - ZOCALO	
2.1	Revoque monocapa + pintura interior lavable.	4.1	Ninguno
2.2	Porcelanato 60 x 30 cm blanco.	4.2	Zocalo sanitario pvc
2.3	Bloque de H. Celular + placa fenólica bnc	4.3	Zocalo wpc

REFERENCIA / MUROS	
MURD5	
M1	Muro de bloques de hormigón celular, revocado exterior dos caras, revocado interior una capa y pintado ambas caras.
M2	Muro de bloques de hormigón celular, con revestimiento de porcelanato de 60 x 30 blanco (h= 2.10m) en cara interior y revocado en cara exterior dos capas.
M3	Muro de bloques de hormigón celular, con revestimiento de porcelanato de 60 x 30 blanco (h= 2.10m) en cara interior y revocado en cara exterior una capa.
M4	Muro de bloques de hormigón celular, con revestimiento de porcelanato de 60 x 30 blanco (h= 2.10m) en ambas caras.
M5	Muro de bloques de hormigón celular, con placa fenólica B+C en horizontal sobre perfil omega en cara interior (salón) y revestimiento de porcelanato de 60 x 30 blanco (h= 2.10m) cara exterior (ssh y kitchenet).
M6	Muro de bloques de hormigón celular, con revestimiento sobre mesada de porcelanato de 60 x 30 blanco (h= 0.60m) en cara interior (kitchenet) y revocado y pintado en cara exterior (despensa y salón).

Intendencia de Canelones

Proyecto: LOCAL GASTRONÓMICO PLAZA DE LAS PIEDRAS

Ubicación: Ciudad de Las Piedras
Avda. Artigas, Rivera, Avda de las Instrucciones y Lavalleja

Padrón: 742

PLANO : PLANTA DE ALBAÑILERÍA
ESC: 1:50



LLAMADO DE OFERTAS

LAMINA: L06 A05