


- ISOPANEL LISO VISTO
- HORMIGÓN VISTO
- YESO h=2.10m SNPTI Horizontal
- YESO h=2.50m SNPTI Horizontal
- CEMENTICIA

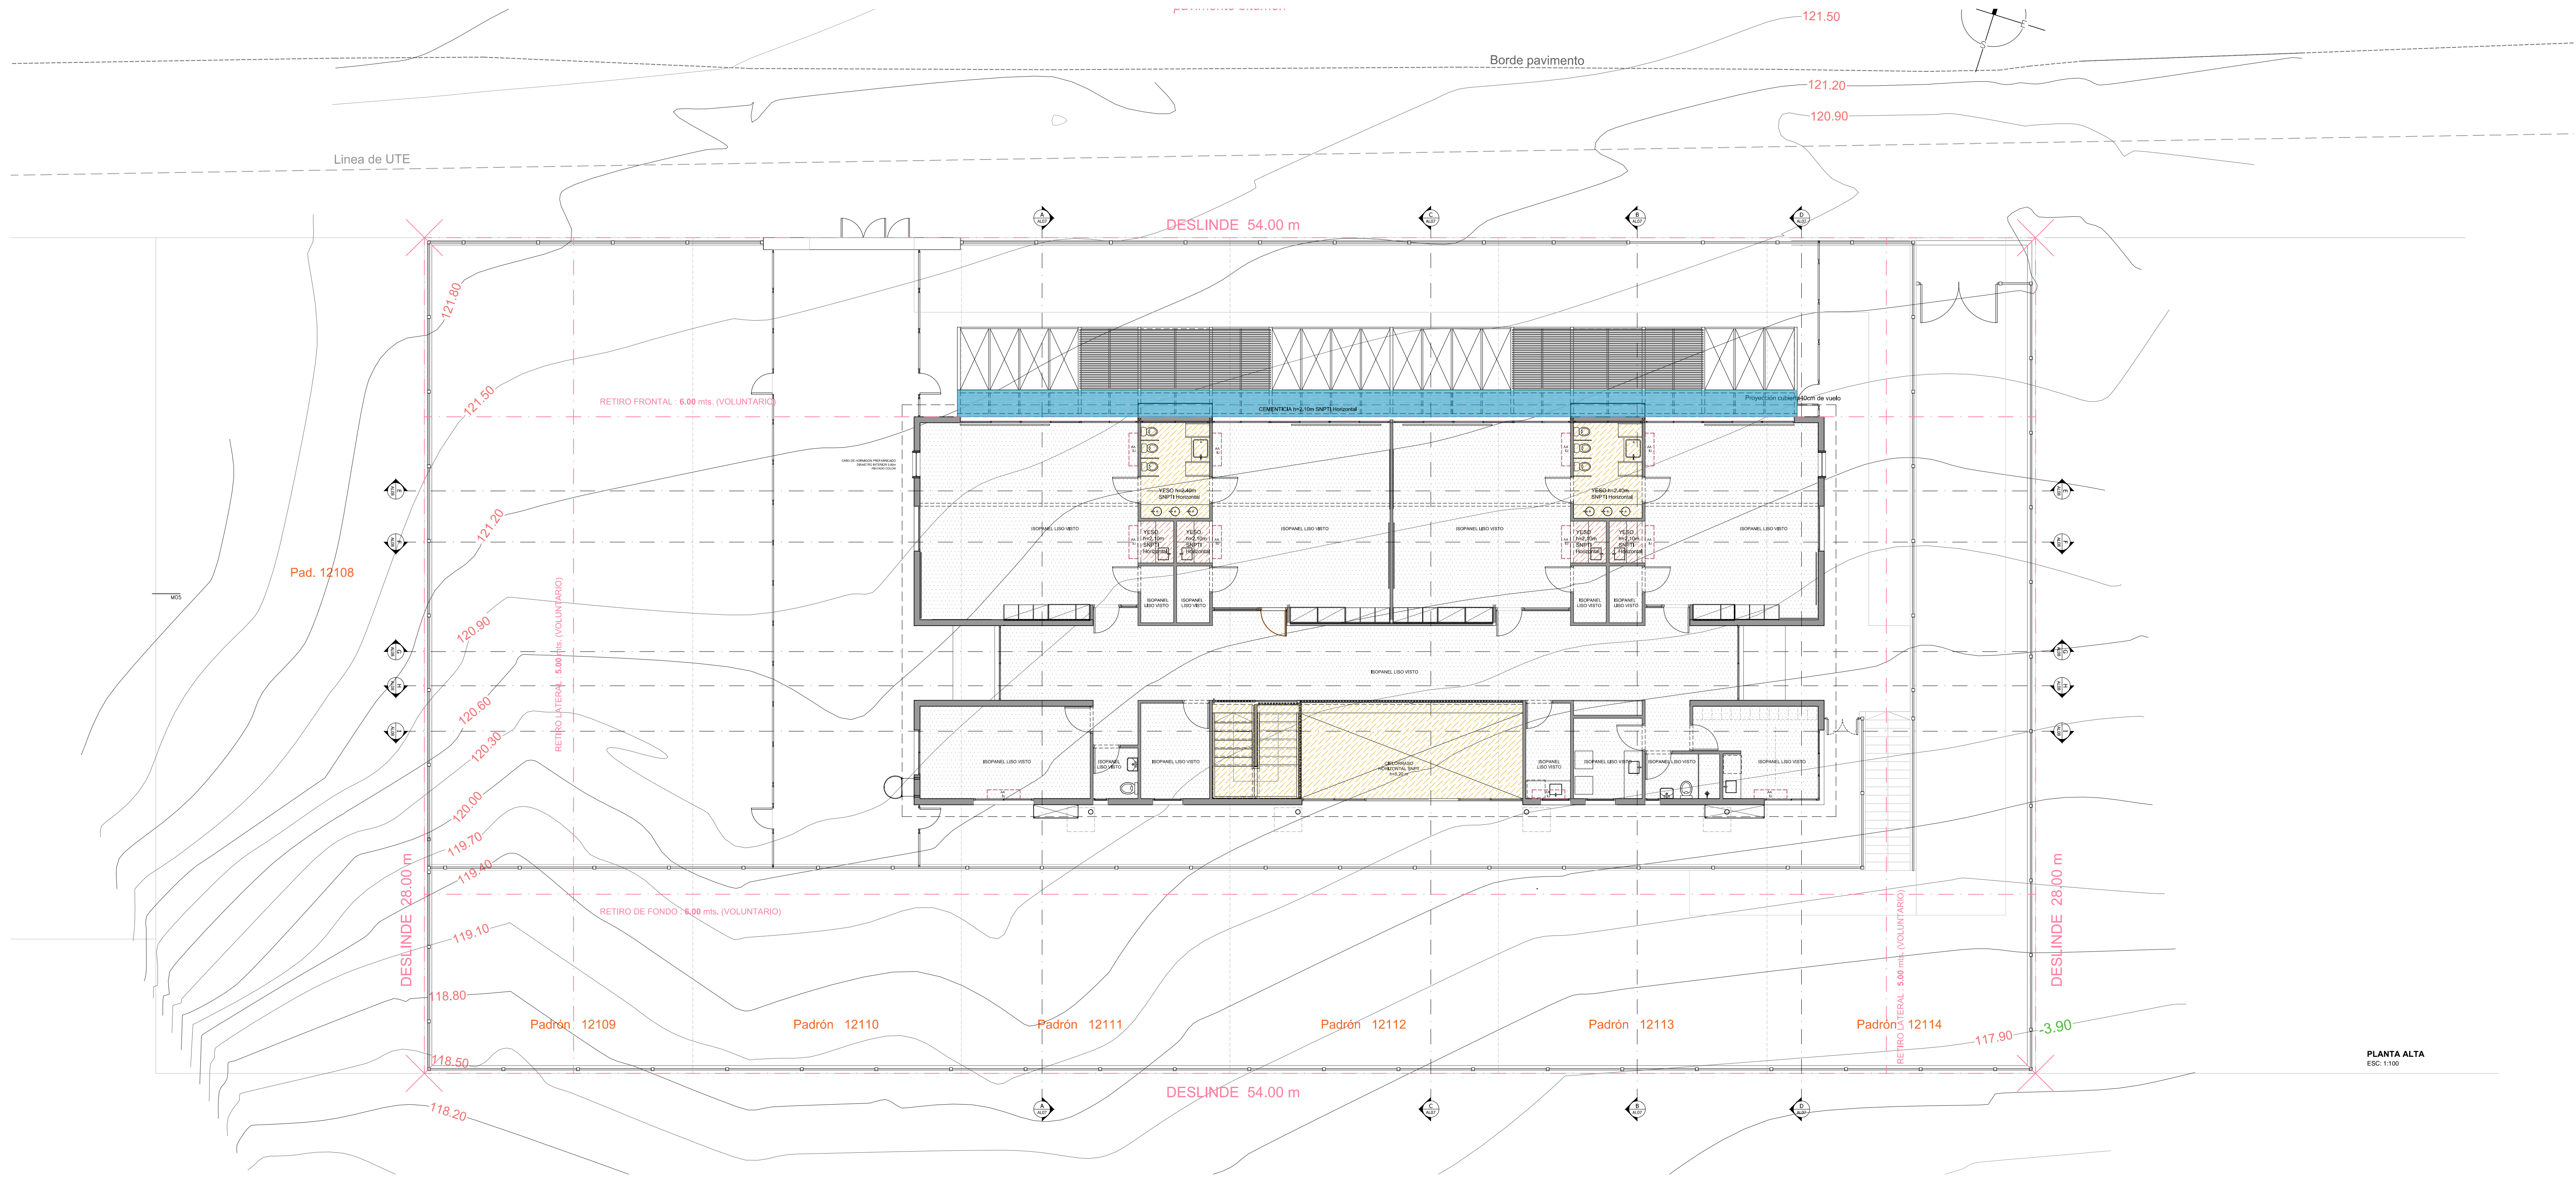

PROYECTO	
CAP SAN MIGUEL - ARTIGAS	
DIRECCIÓN: SAN MIGUEL	
PARCELA: 1208 - 1210 - 1211 - 1212 - 1213 - 1214	
LUGAR: 1208 - 1210 - 1211 - 1212 - 1213 - 1214	
TECNICIDAD: 1208 - 1210 - 1211 - 1212 - 1213 - 1214	
REVISIÓN 1	
2	
3	
4	
5	
RUBRO	
ALBAÑILERÍA	
ESCALA: 1:100	
PLANTA DE CIELORRASOS 1:100	