
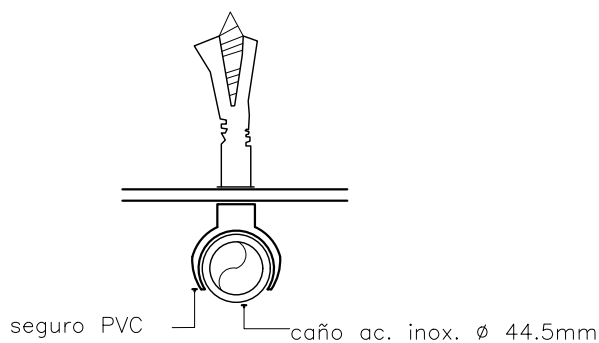
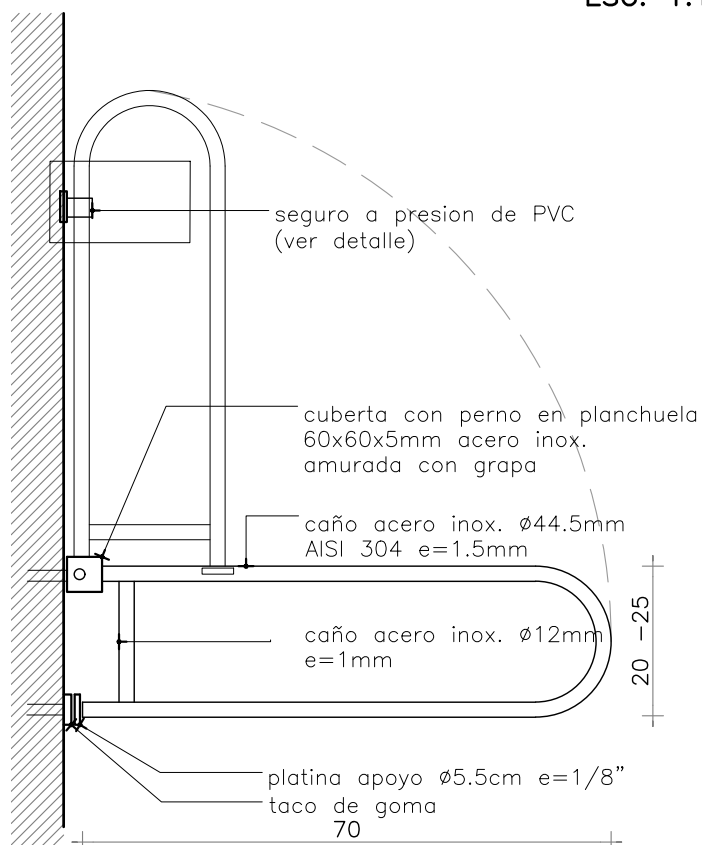


REFERENCIAS

Ai1 AGARRADERA REBATIBLE

DETALLE AGARRADERA REBATIBLE
ESC. 1:10

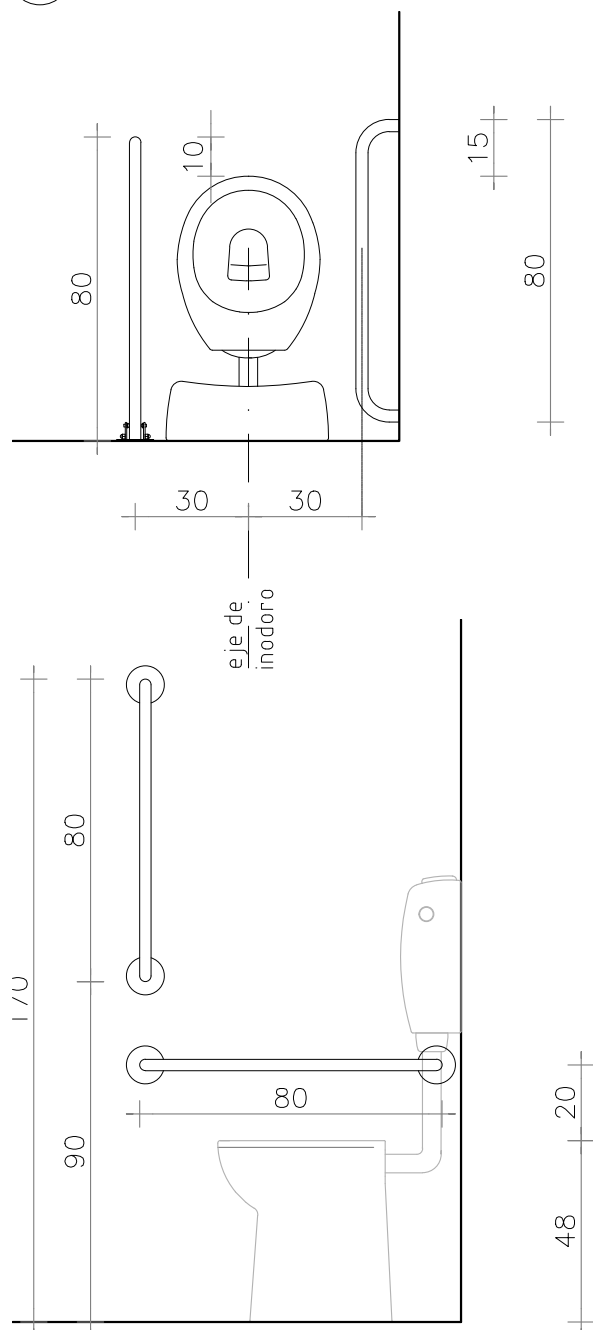

DETALLE SEGURO PARED

NOTA

. TODAS LAS MEDIDAS SE VERIFICARAN EN OBRA.

ESCALA 1/20 Y 1/10

DETALLES LAMINA

TIPO	Ai1	CANTIDAD	1	UBICACION	LOCAL: BAÑO ACCESIBLE
------	-----	----------	---	-----------	-----------------------

ESTRUCTURA	ANCLAJE GRAMPAS		
	MATERIAL: CUBETA CON PERNO TIPO "U"		
PASAMANOS	CAÑO DE AC. INOXIDABLE AISI 304	TERM.	SECCIÓN 44,5 mm
ACCESORIOS	SEGURO DE PVC SEGÚN DETALLE/TACO DE GOMA EN APOYO INFERIOR		