
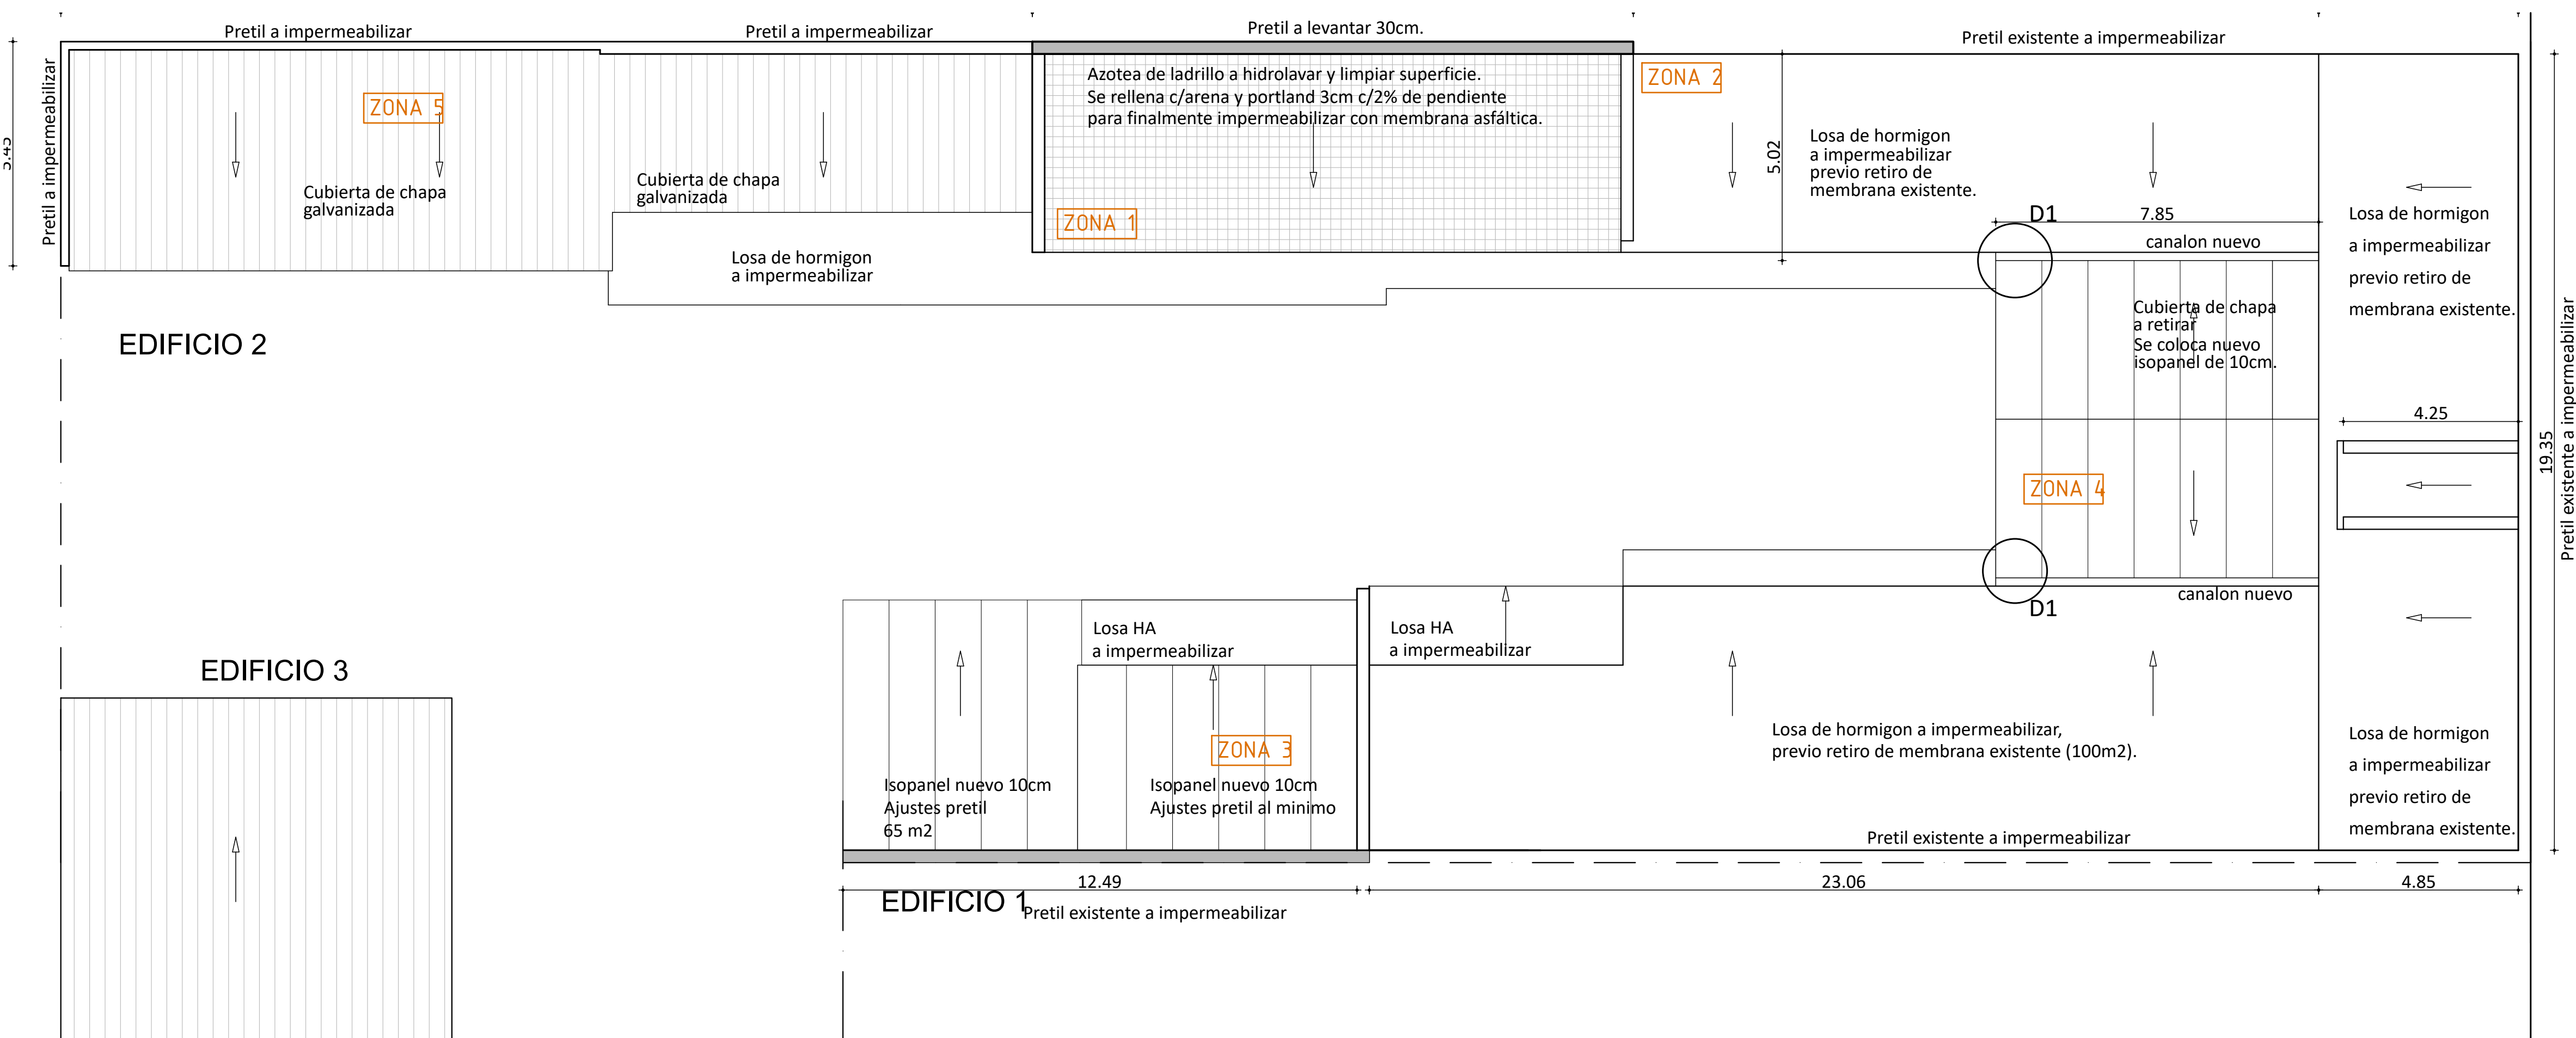


PLANTA GENERAL
esc. 1:100

DETALLE D1

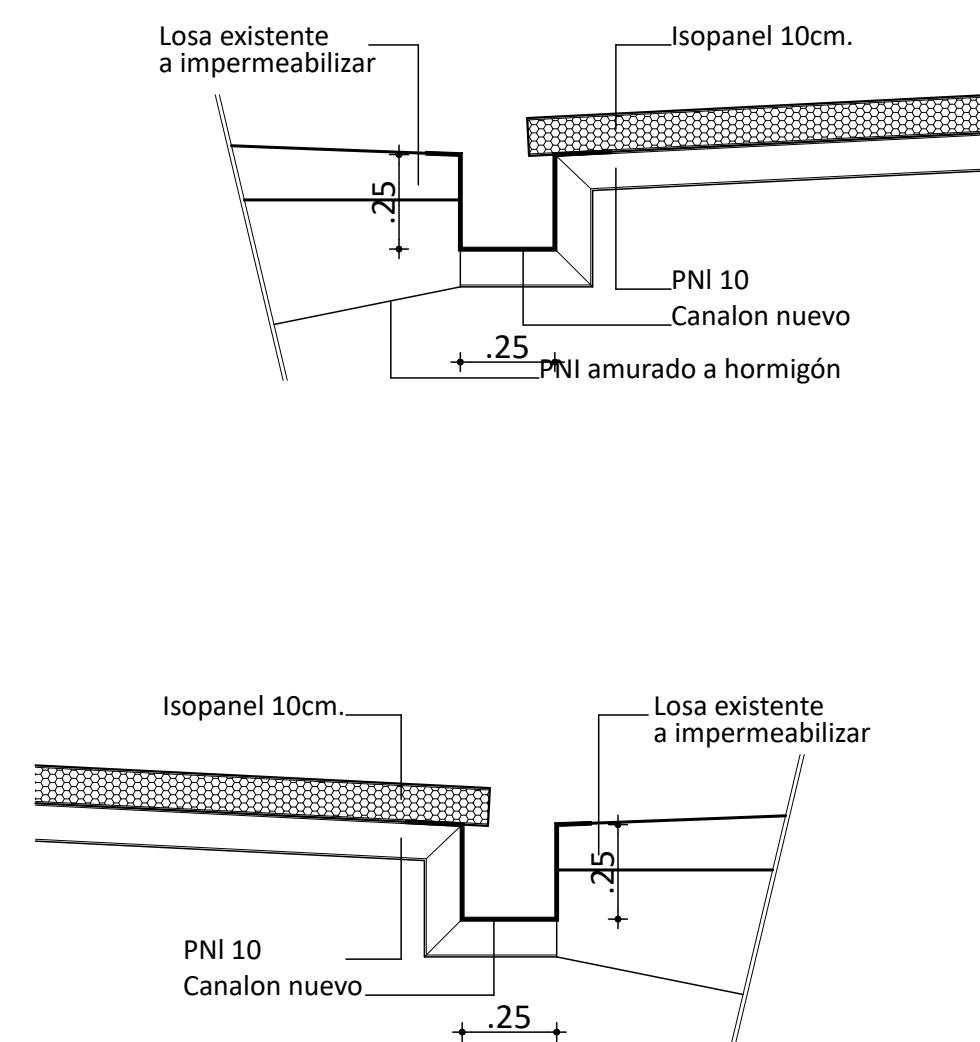

PLANTA DE TECHOS
esc. 1:100

Calle PANTALEON ASTIAZARAN

		CONSEJO DIRECTIVO CENTRAL		DIRECCIÓN SECTORIAL DE INFRAESTRUCTURA	
OBRA:	ESCUELA 3	LOCALIDAD:	SARANDI DEL YI	FECHA:	08-2023
PLANO DE:	ALBANILERÍA	DEPARTAMENTO:	DURAZNO	ESCALA:	1:100
ARQUITECTO:	Valentina Beriaio	FIRMA:		LAMINA No.:	L 01
AYTE. DE ARQTO:		FIRMA:			A01
TECNICO:		FIRMA:			