



PLANTA SEGUNDO PISO ESC. 1.100

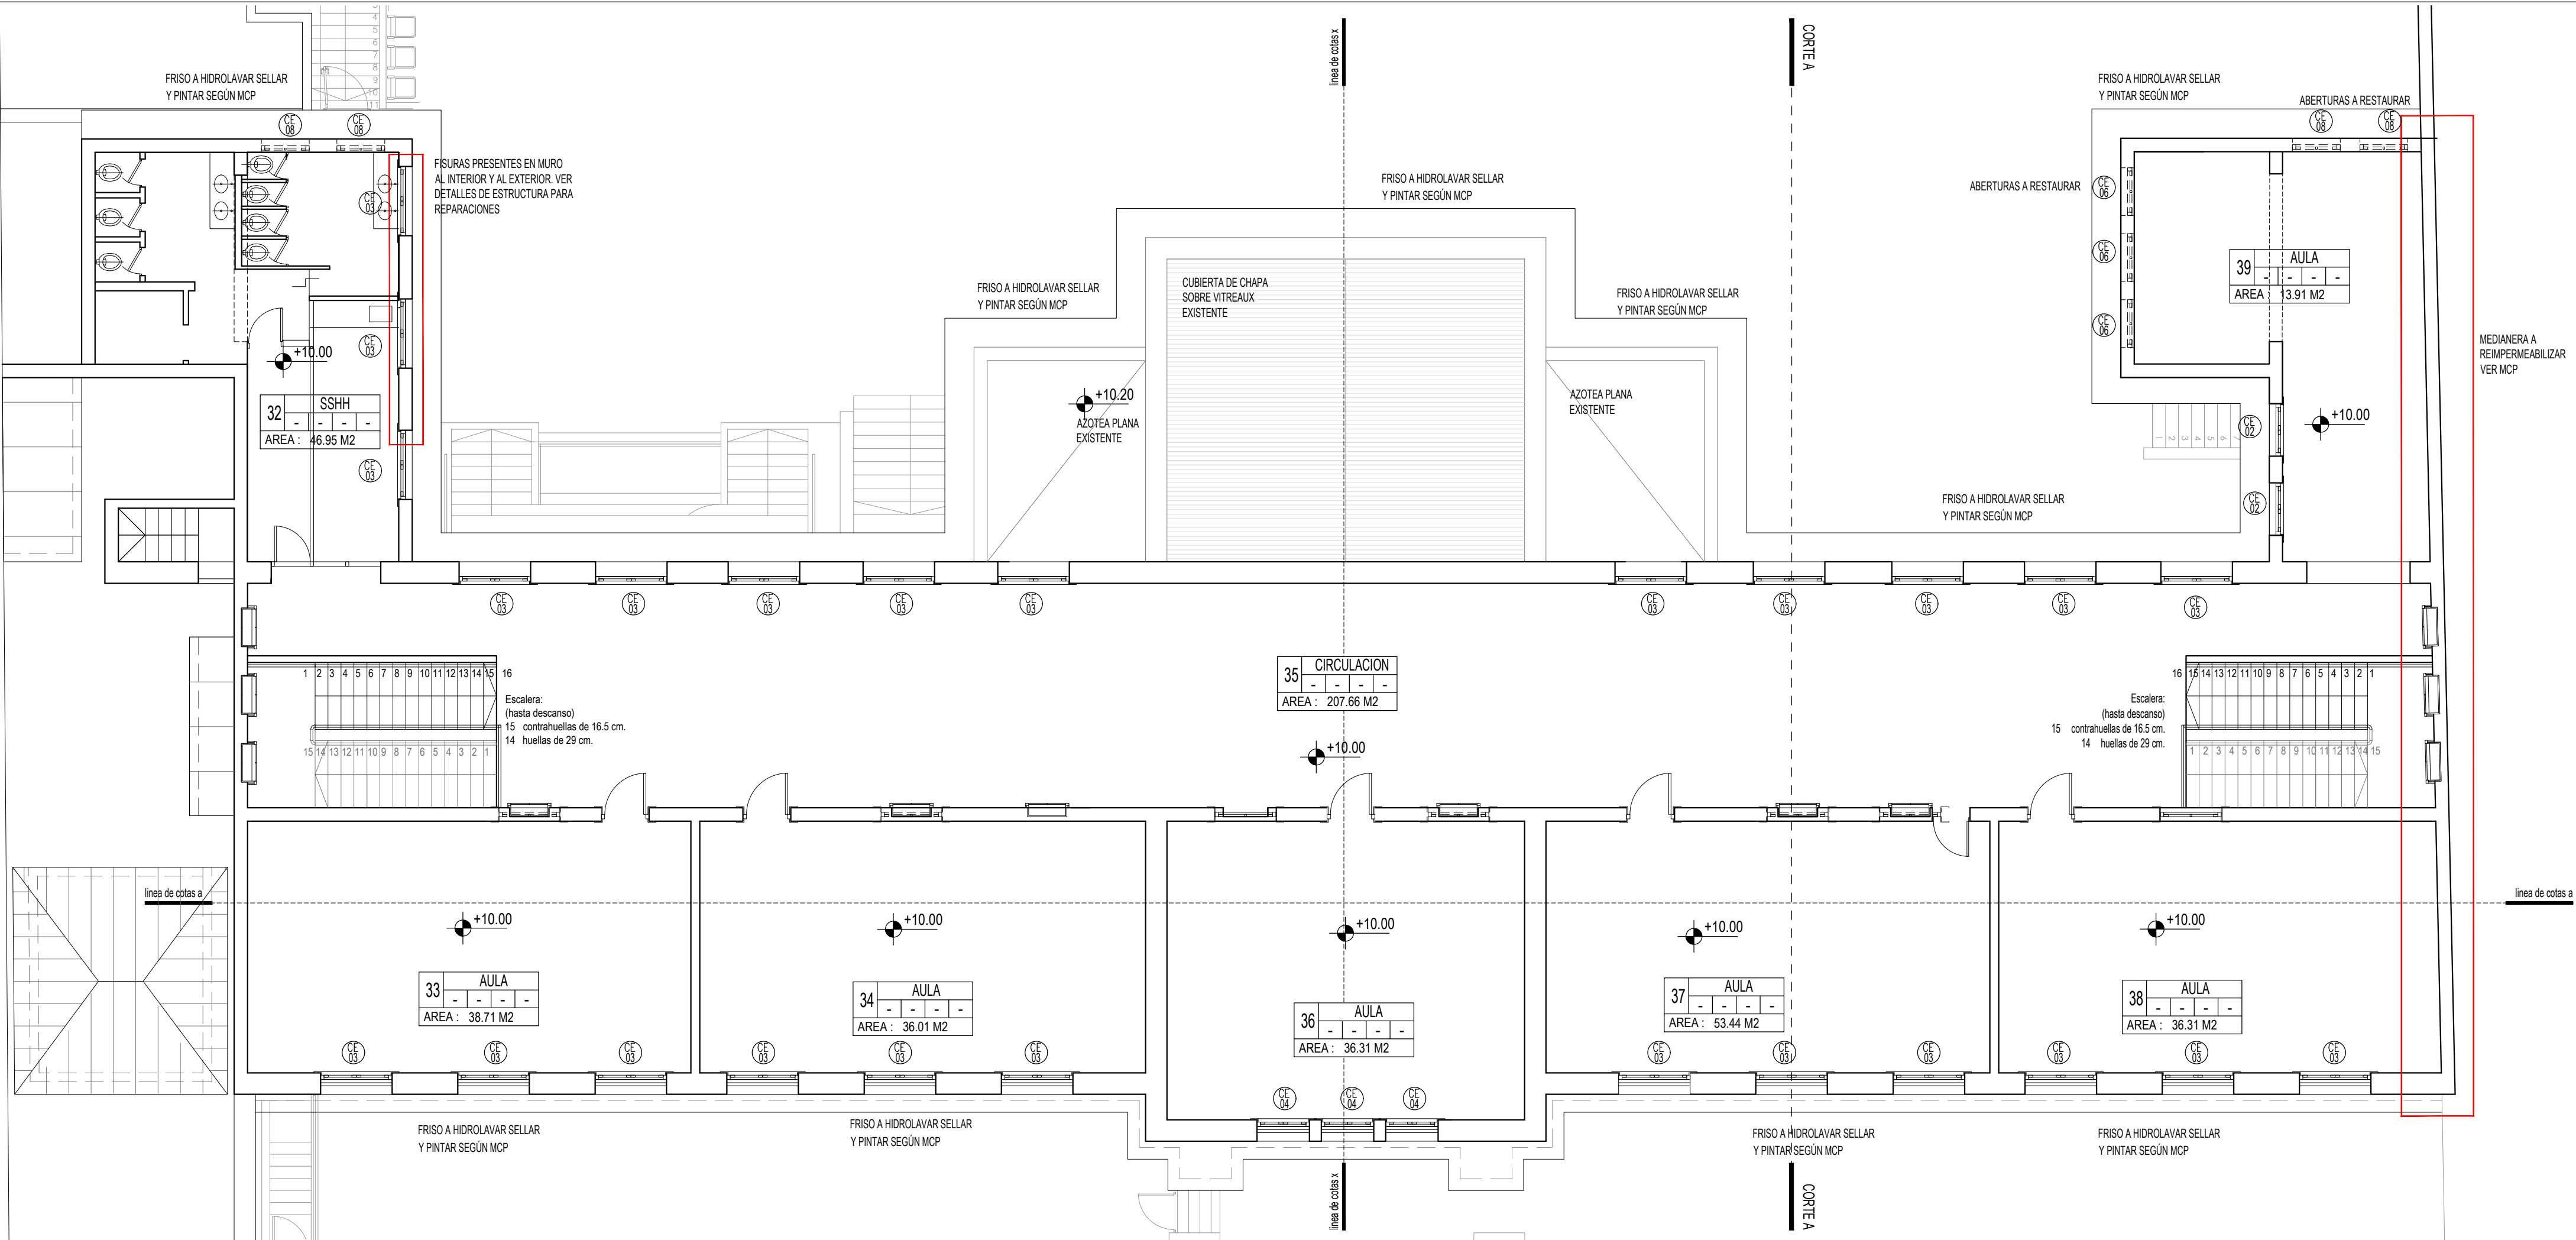

PLANTA PRIMER PISO ESC. 1.100

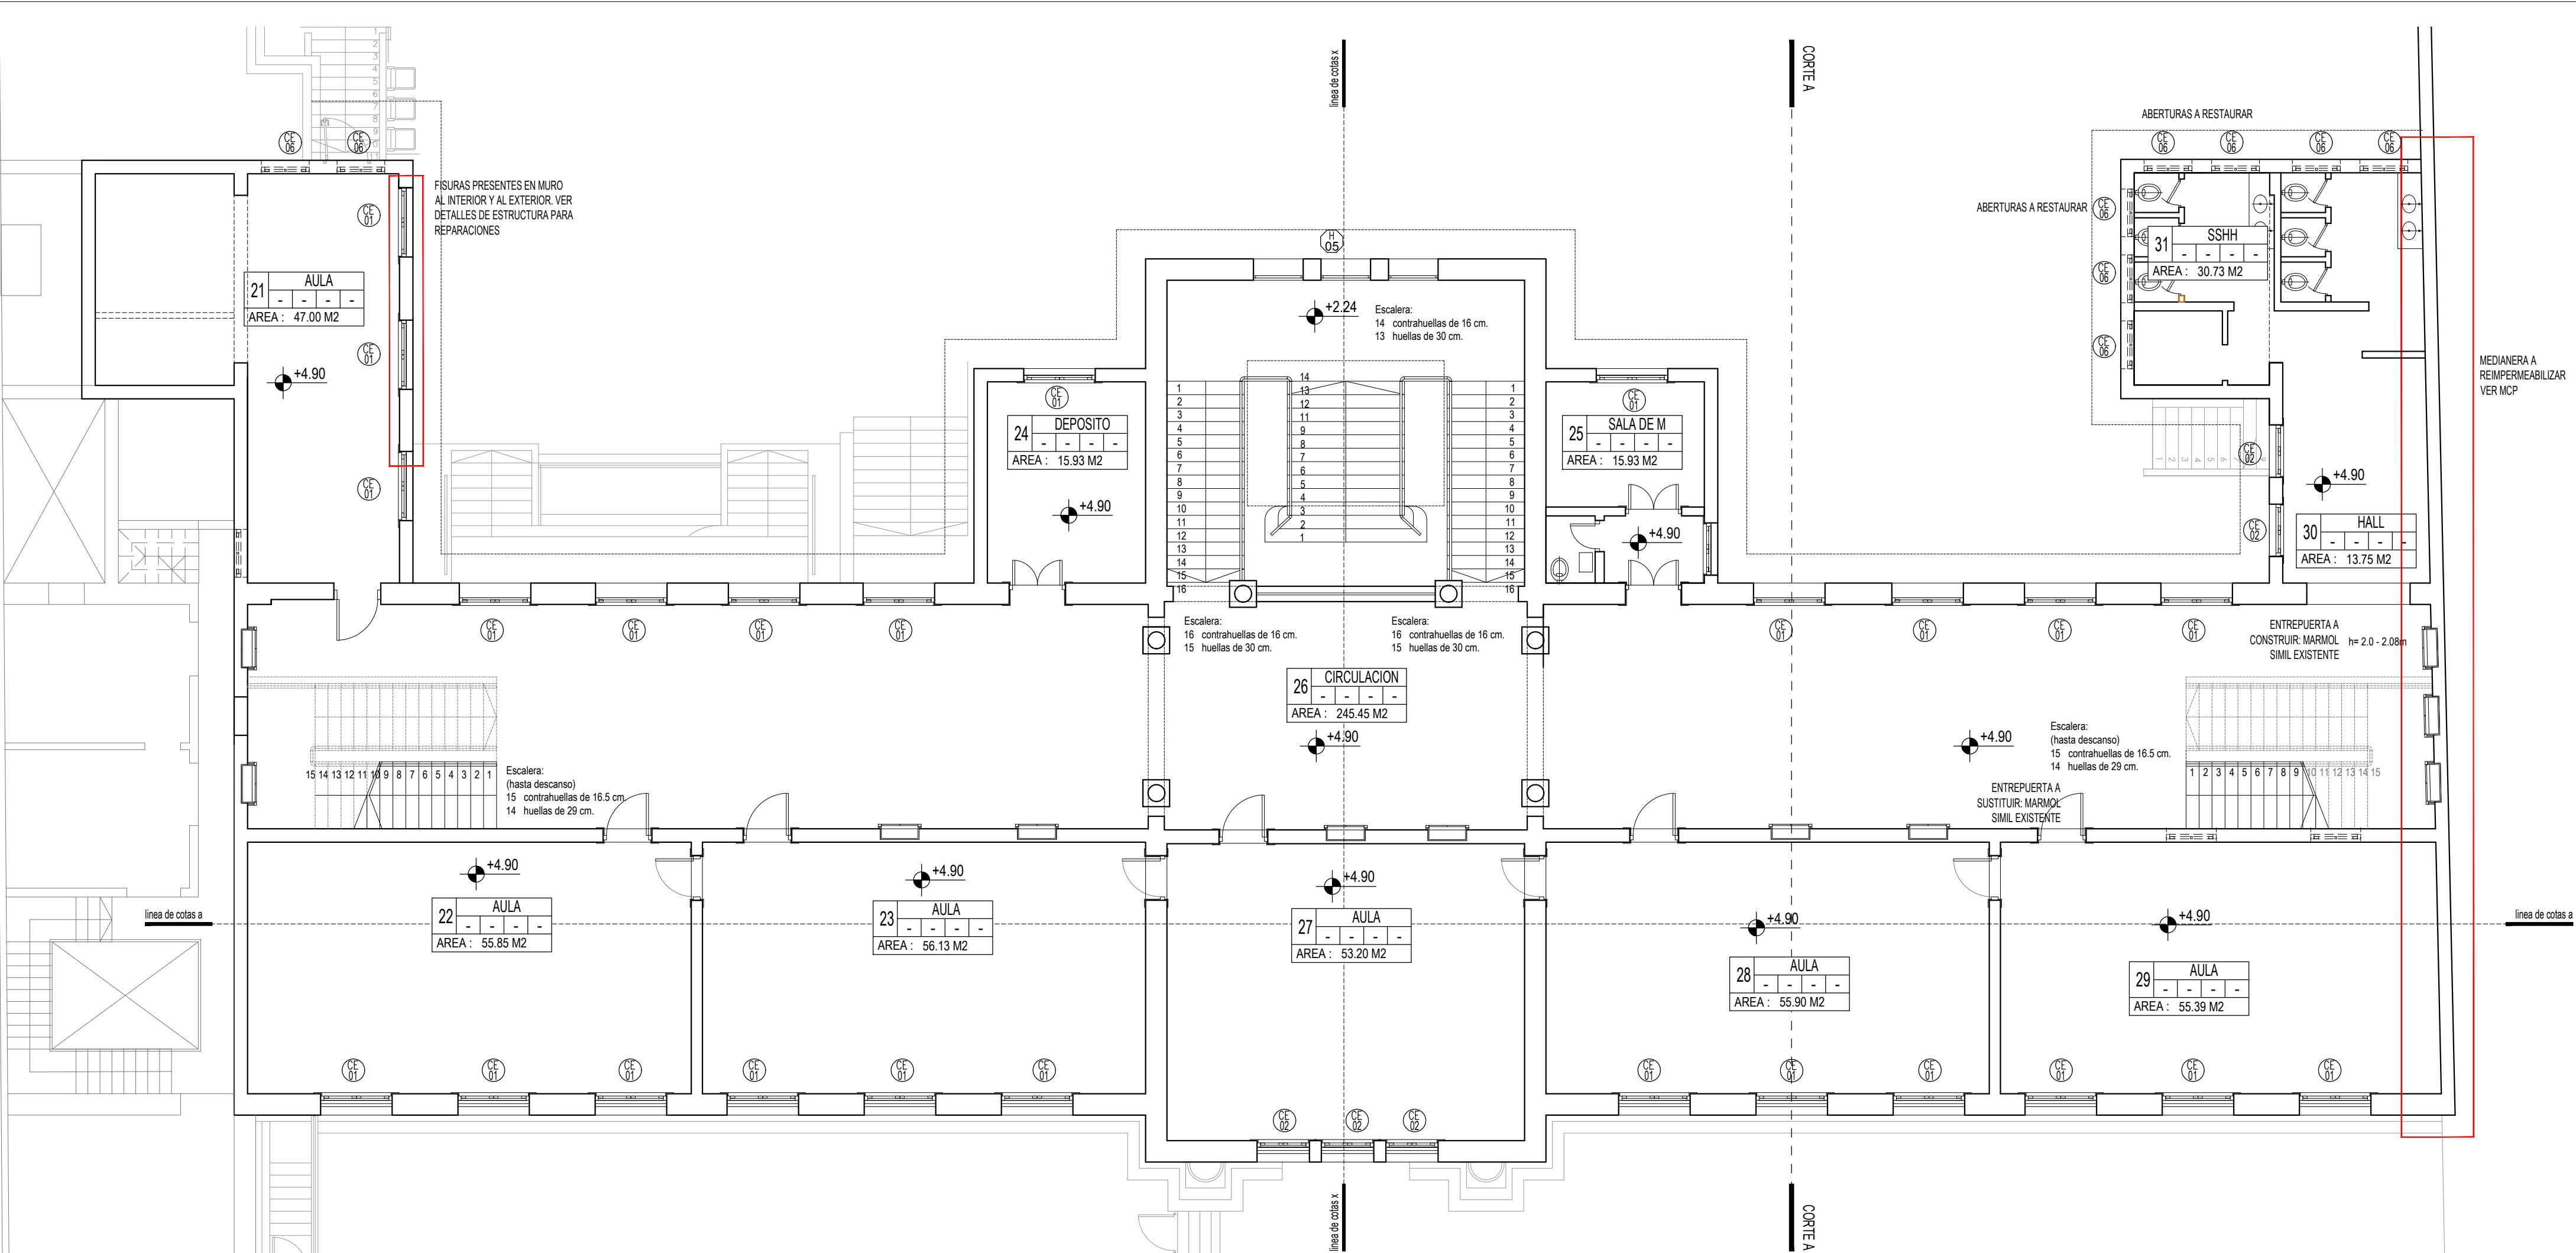

LISTA DE TAREAS

- PRIMER Y SEGUNDO PISO:
- RESTAURACIÓN DE TODAS LAS ABERTURAS DE MADERA QUE DAN A LAS FACHADAS SEGÚN PLANILLAS Y MCP.
 - SELLADO DE TODAS LAS ABERTURAS DE MADERA CON MAMPOSTERIA.
 - SELLADO DE ABERTURAS DE ALUMINIO EXISTENTES EN LA FACHADA SUR.
 - HIDROLAVADO DE TODAS LAS FACHADAS.
 - REPARACIÓN DE REVOQUES EN TODAS LAS FACHADAS (INCLUSO MEDIANERAS);
 - REPARACIÓN DE FISURAS, DESPRENDIMIENTOS, RECONSTRUCCIÓN DE FALTANTES.
 - IMPERMEABILIZACIÓN DE ANTEPECHOS, FRISOS, CORNISAS.
 - PINTURA DE TODAS LAS FACHADAS SEGÚN MCP.
- HERRERIA PRIMER PISO:
- RESTAURACIÓN DE ABERTURA DE HIERRO SOBRE CAJA DE ESCALERAS SEGÚN PLANILLAS Y MCP