


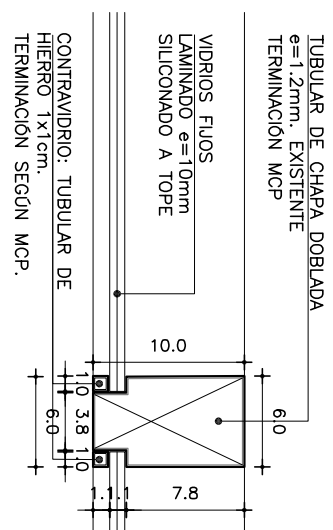
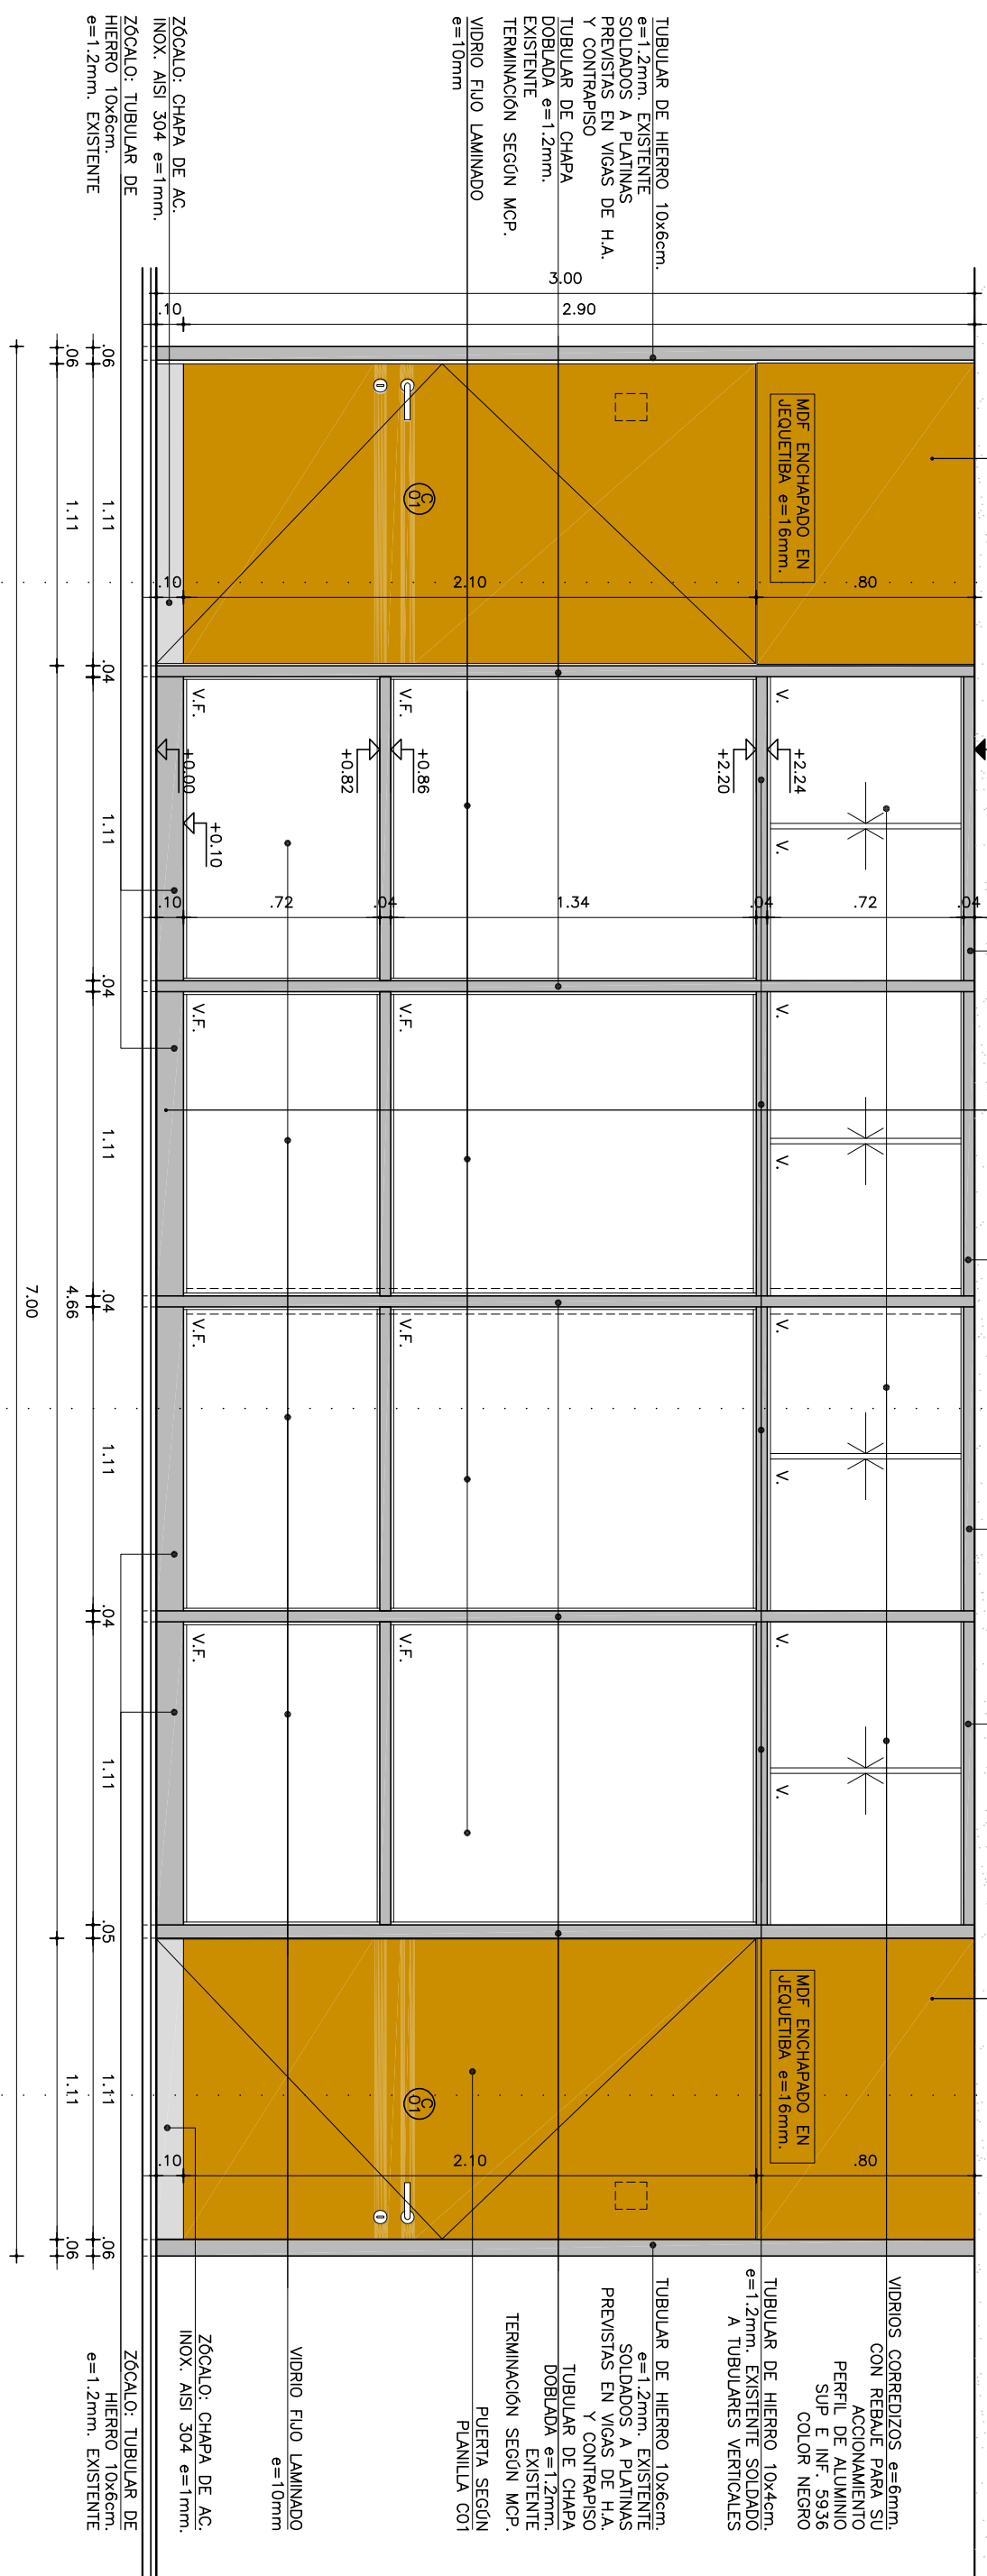


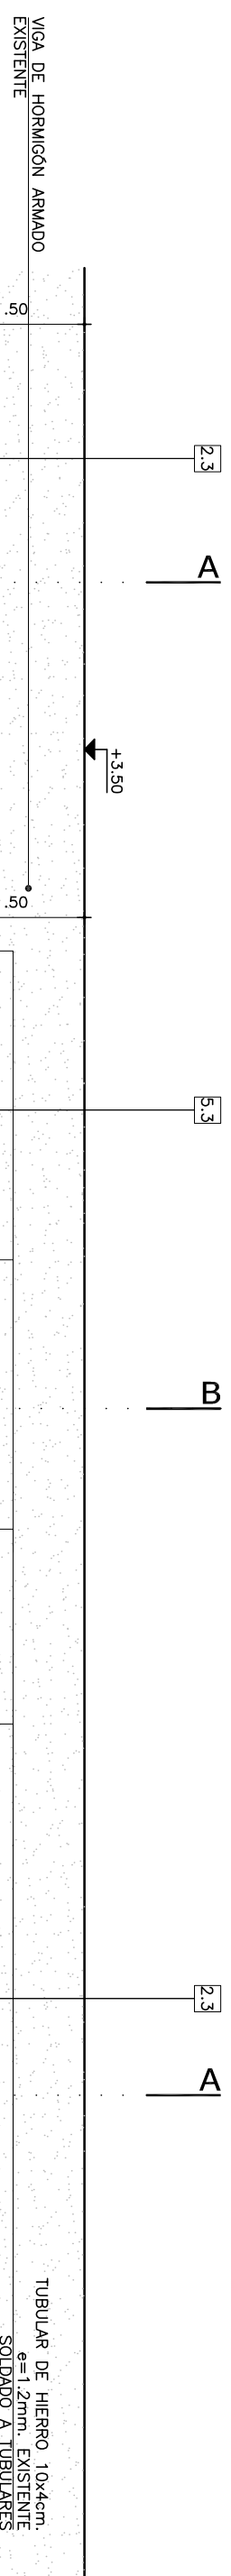


NOTA:  
LA ESTRUCTURA METÁLICA ES EXISTENTE, SE DEBERÁ  
TERMINAR TAL COMO SE ESPECIFICA

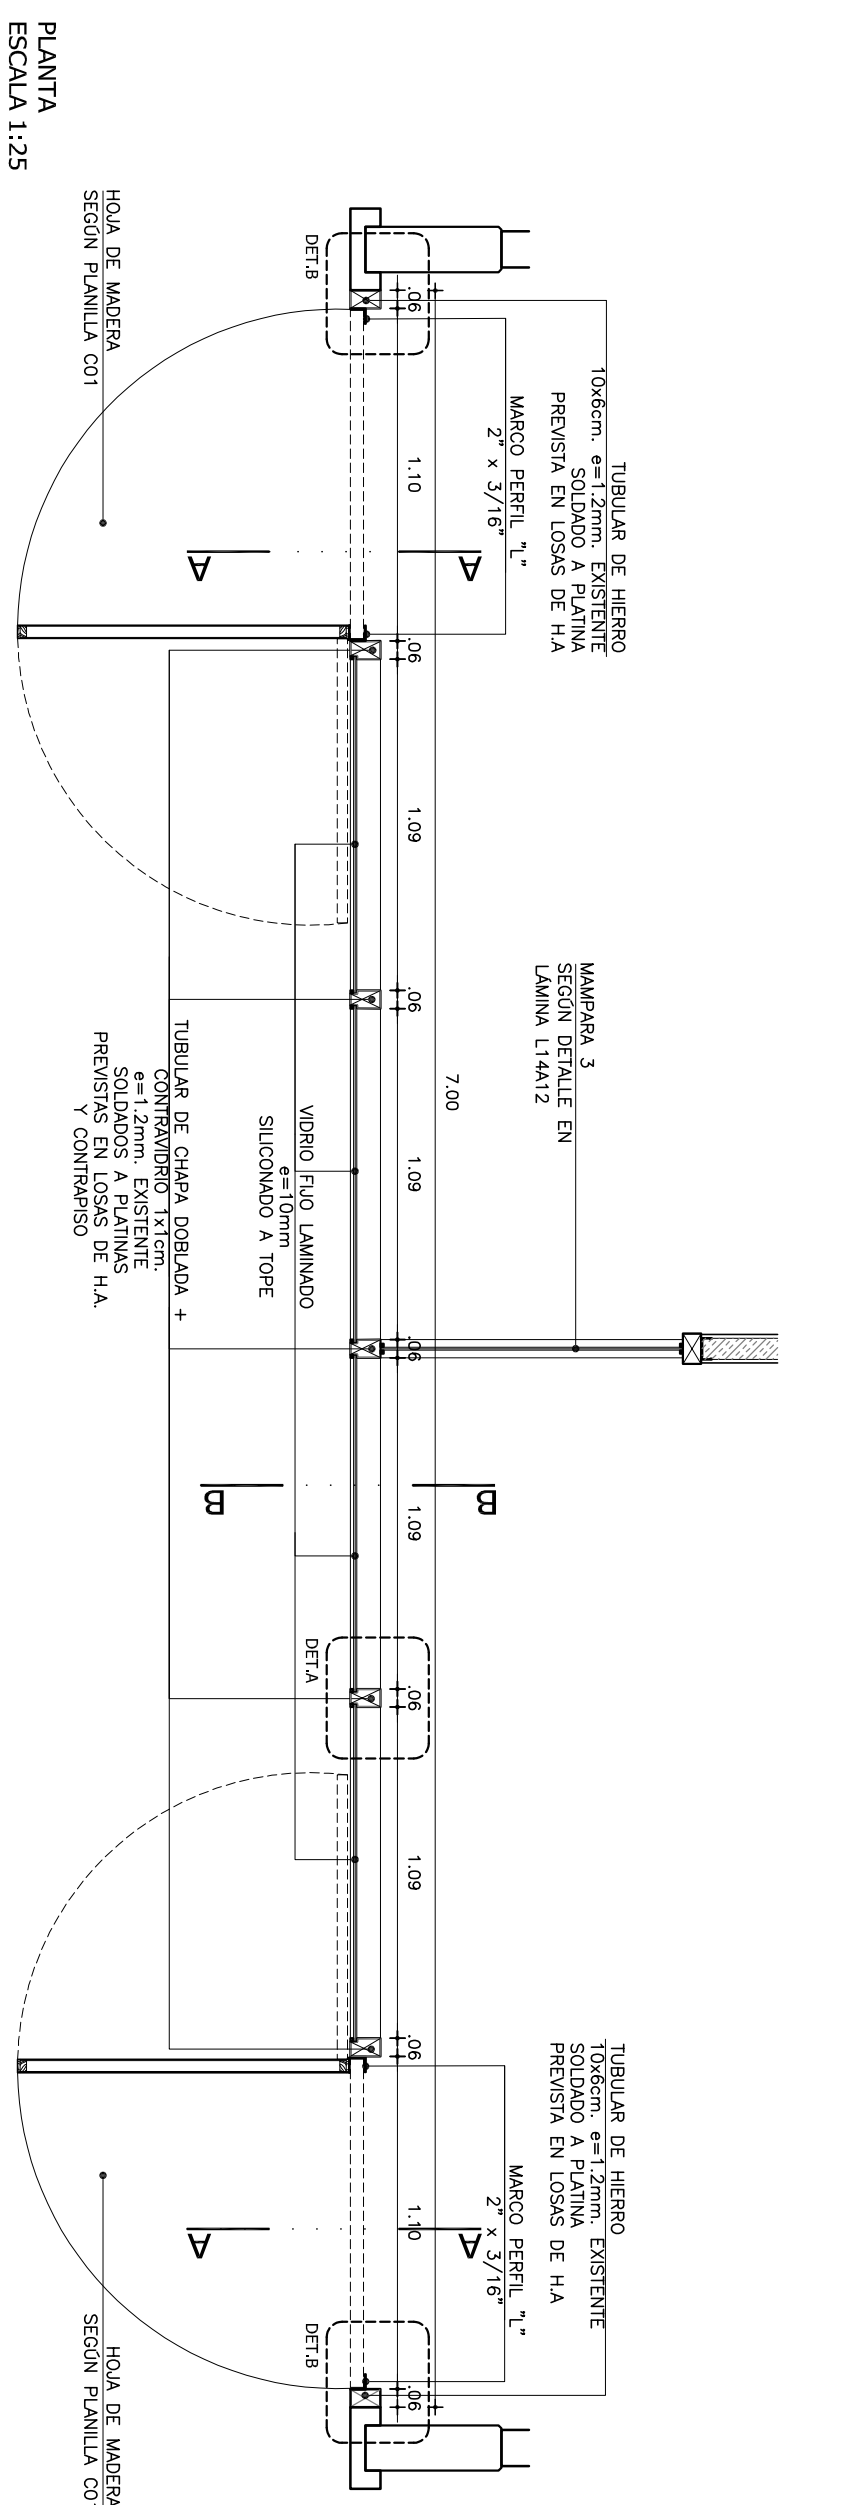


DET.A  
ESCALA 1:5

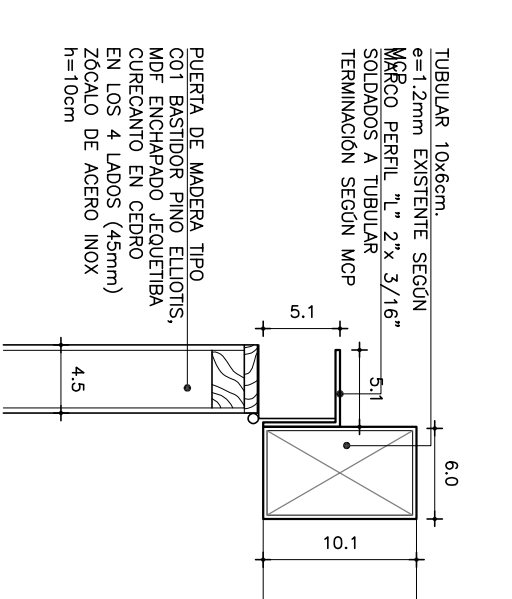




DET.B  
ESCALA 1:5

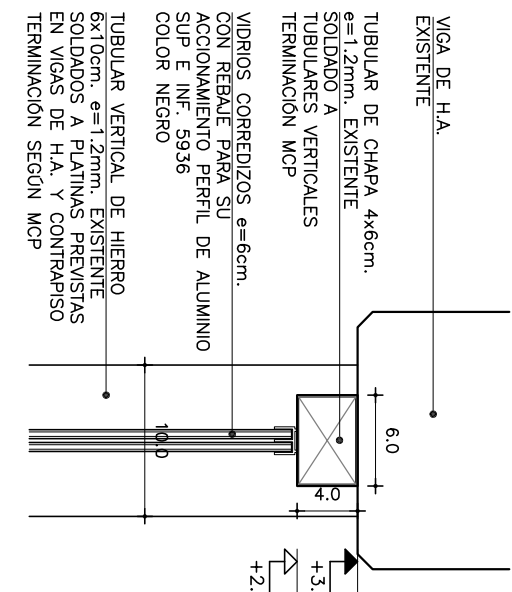


DET.C  
ESCALA 1:1

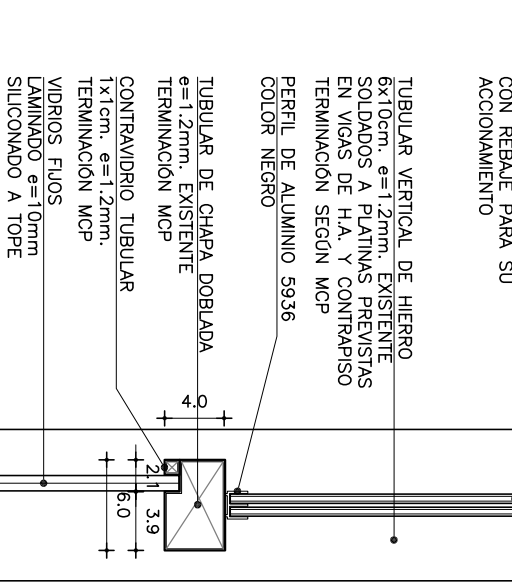

DET.D  
ESCALA :

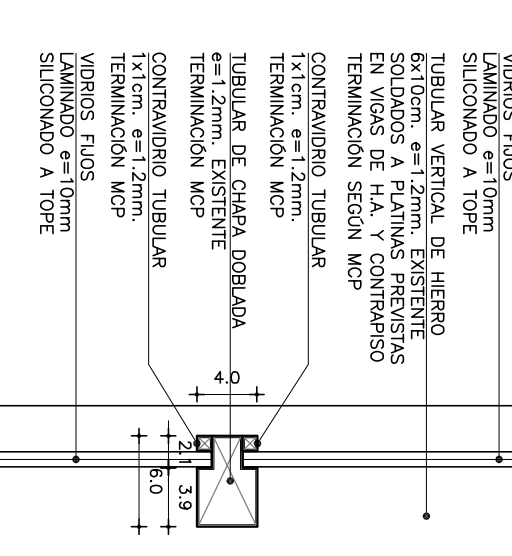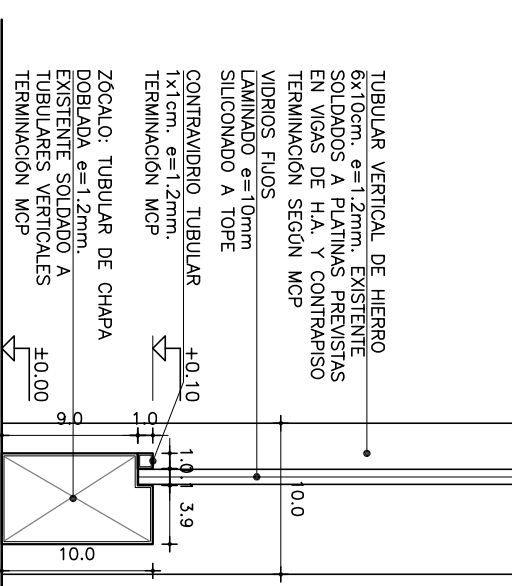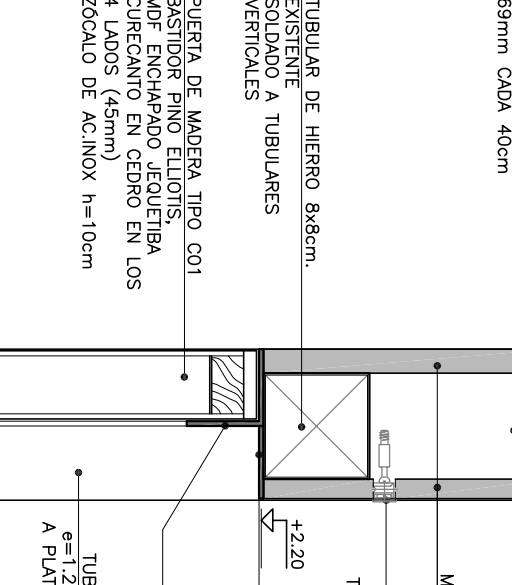DET.E  
ESCALDET.F  
ESCALA

DET.G  
ESCALA 1:5

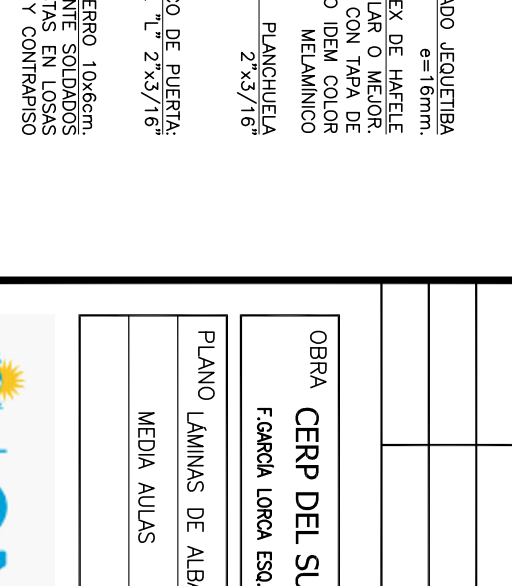

REFERENCIAS TERMINACIONES	
1.1	HORMIGÓN ARMADO VISTO SEGUN MCP.
1.2	LADRILLO DE CAMPO CON JUNTA REJUNADA SEGUN MCP.
1.3	ASFALTO DE CAMPO EXISTENTE CON JUNTA REJUNADA SEGUN MCP.
1.4	REVOLUCO EXTERIOR SEGUN MCP. TERMINACION: PINTURA SEGUN MCP.
1.5	MARCO DE YESO TERMINACION: PINTURA SEGUN MCP.
1.6	REVESTIMIENTO DE PARED SOBRE PARED EXISTENTE. SEGUN MCP.
2.1	BALDOSA CERÁMICA 20x20cm. COLOR BLANCO MATE SEGUN MCP.
2.2	SEGUN MCP. SEGUN MCP.
2.3	REVESTIMIENTO MDF MECÁNICO ENCHAPADO SEGUN MCP Y DETALLES DE ALUMINIERA
2.4	REVESTIMIENTO MDF CON LAMINADO PLÁSTICO DECORATIVO TIPO CAJÓN, BANCOS, PISO Y AZARERA SEGUN MCP Y DETALLES DE ALUMINIERA
3.1	REVESTIMIENTO BALDOSA MONOLÍTICA IDEB 30x30cm SEGUN MCP.
3.2	BALDOSA MONOLÍTICA GRÁFICA 30x30cm SEGUN MCP.
3.3	PAVIMENTO HORMIGÓN FRATIZADO CON JUNTA SEGUN MCP.
4.1	BUNDA 1x1cm EN ENCUESTRO DE RECOQUE CON CIELORRASO SEGUN MCP.
4.2	BUNDA 1x1cm EN ENCUESTRO RECOQUE CON CIELORRASO MONOLÍTICO, PERIL "U" DE ALUMINIO SEGUN MCP.
4.3	PLANCHILLA DE ALUMINO PERIL 1x2037 (20x33mm) SEGUN MCP Y DETALLES DE ALUMINIERA
5.1	SEGUN DE BALDOSA MONOLÍTICA IDEB PISO 1x75cm SEGUN MCP.
5.2	ZÓCALO DE ALUMINO PERIL "C" 30x100 N3316 SEGUN MCP.
5.3	ZÓCALO MDF 1x10cm DE ALUMINIERA TERMINACION: PINTURA DE ALUMINIERA, e=1.6mm. SEGUN MCP Y DETALLES DE ALUMINIERA
6.1	CIELORRASO DE HORMIGÓN VISTO TRAZADO SEGUN MCP.
6.2	POLICARBONATO ALVEOLAR e=10mm. SEGUN MCP
7.1	ESTRUCTURA (VIGA/PLAN) METÁLICA TAZADA SEGUN MCP.

[illegible]

MODIFICACIONES		
FECHA	MOTIVO	AUTORIZA

OBRA	FECHA
CERP DEL SUR	FEBRERO 2020
	1:1110
PLANO LAMINAS DE ALBANILERIA	LAMINA
	L13A11