
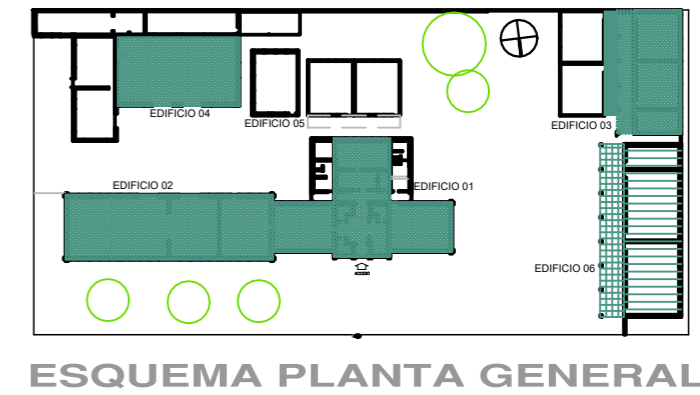


CIELORRASOS
escala: 1/100

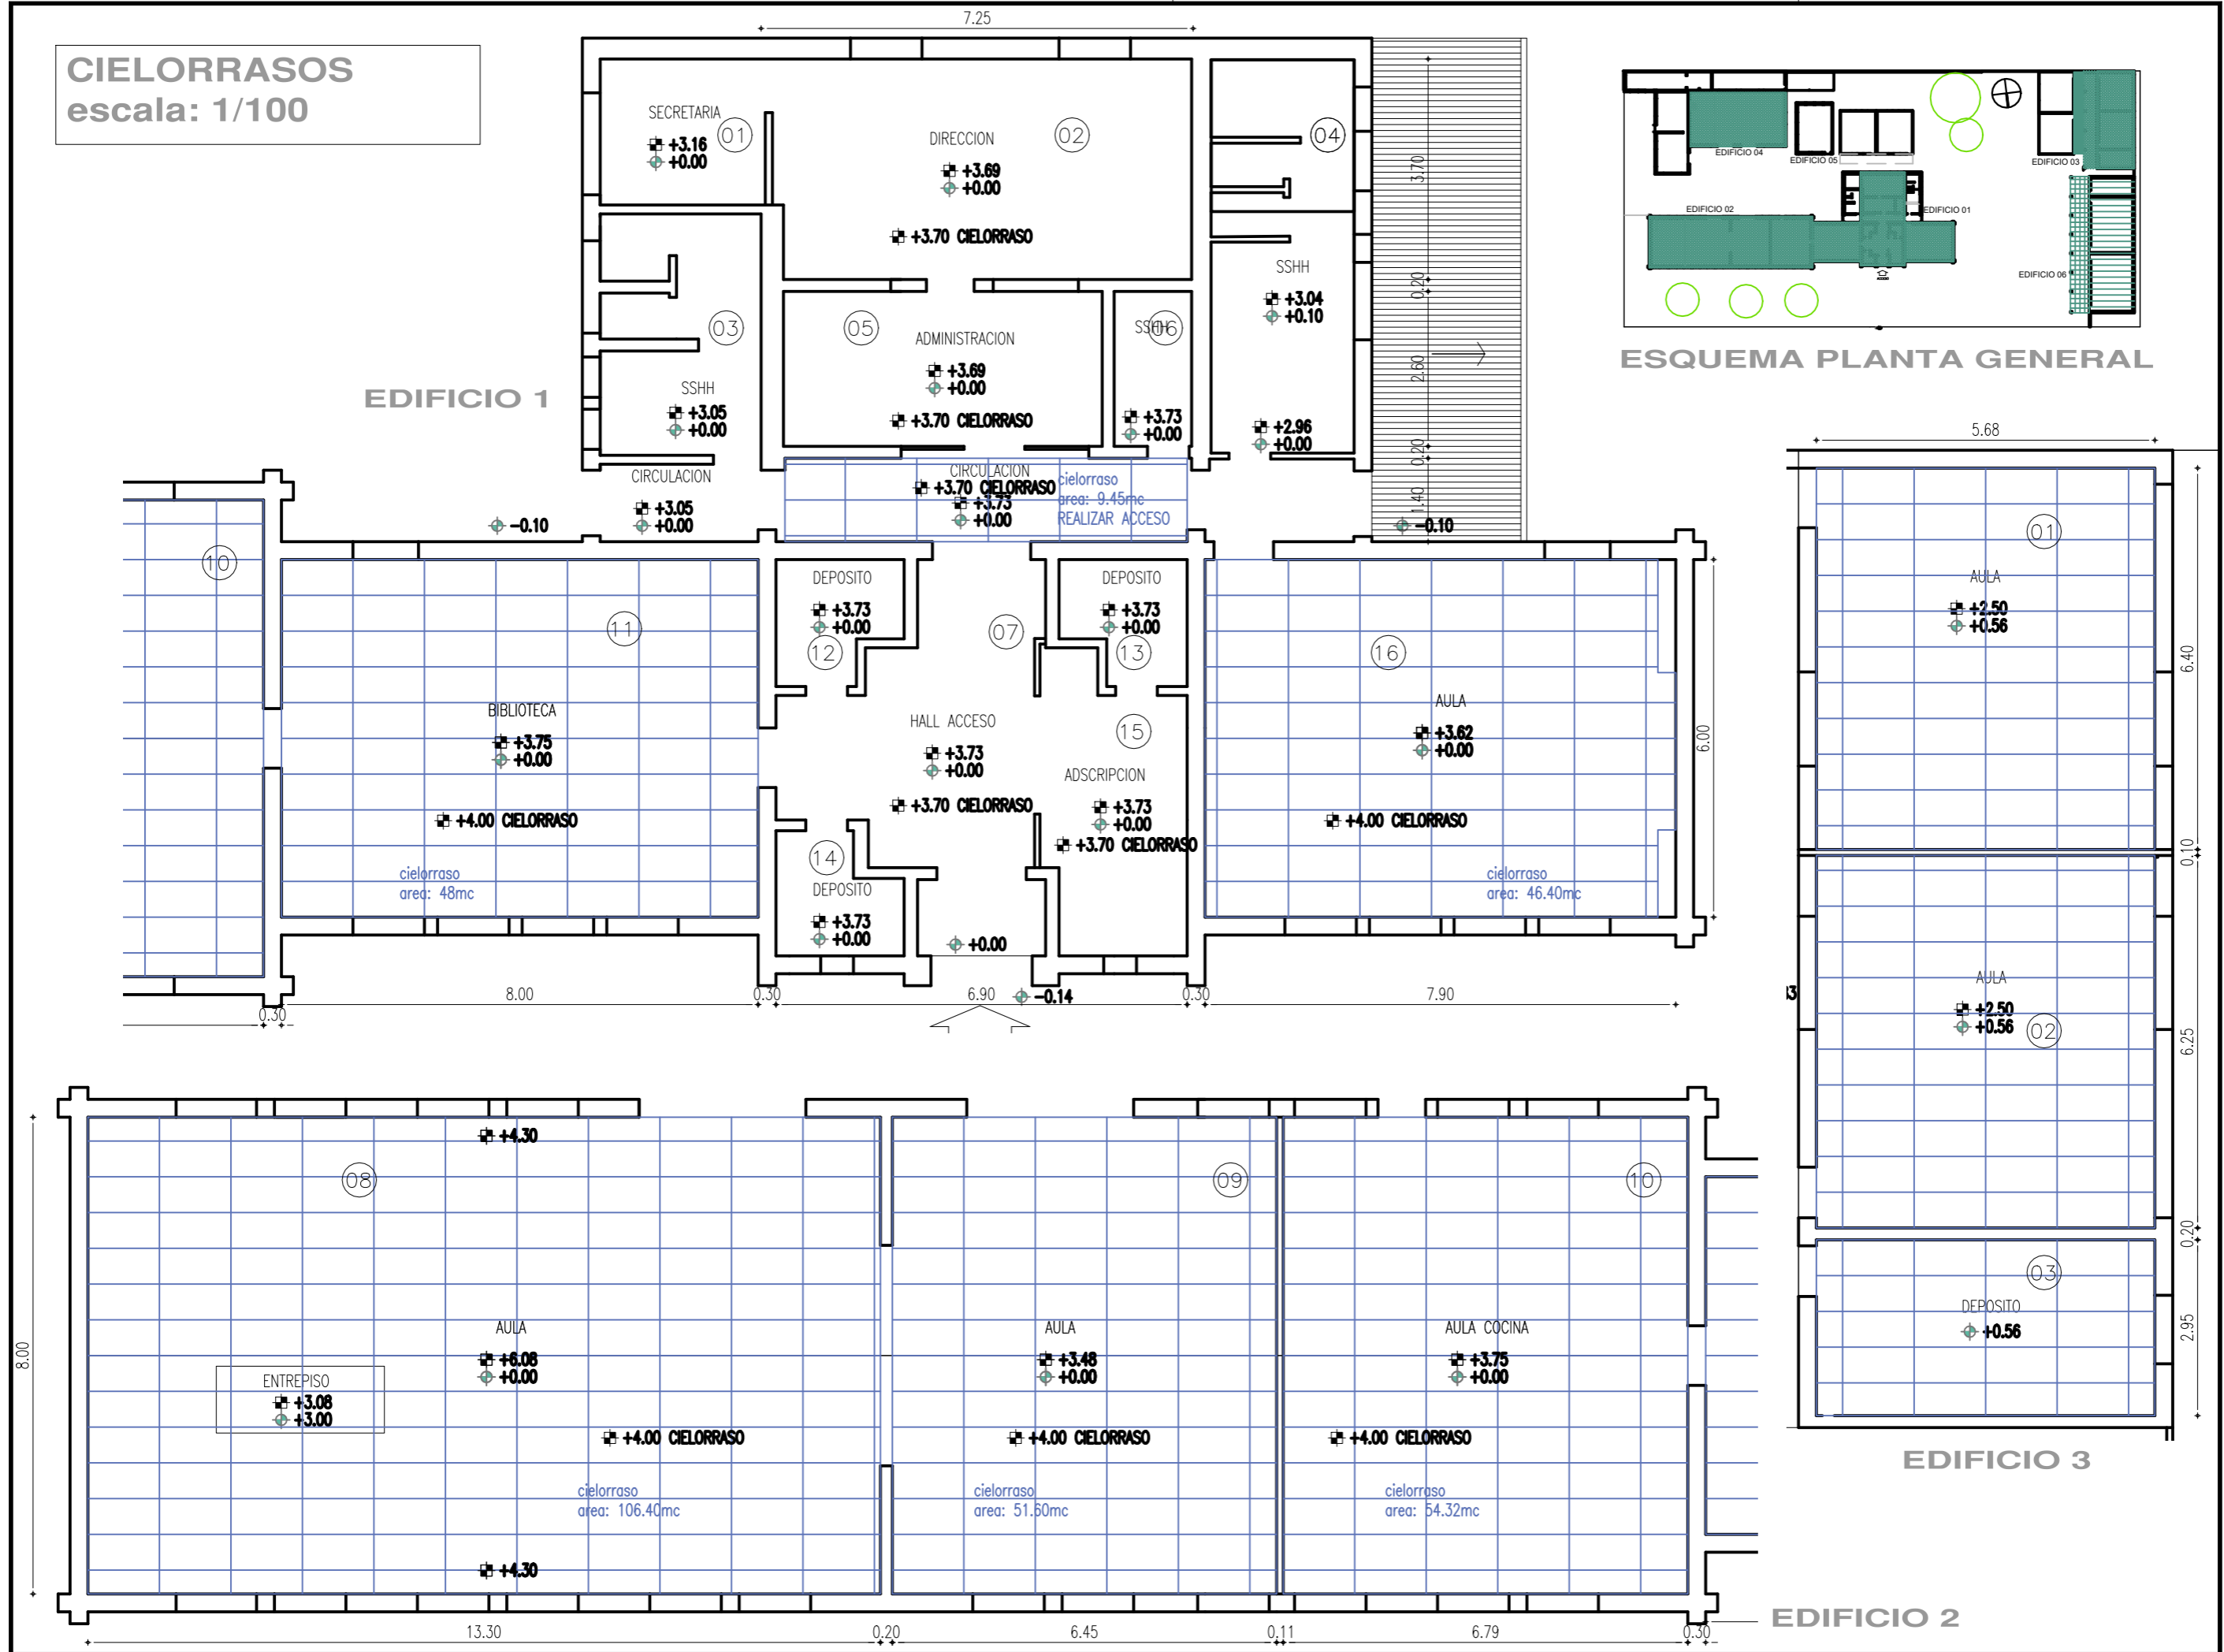

LAMINA
A04

FECHA: AGOSTO 2023
ESCALA: 1:100

OBRA
TECNICA TRINIDAD
25 DE AGOSTO

ANEP-CODICEN
DIRECCION DE INFRAESTRUCTURA
COMISION DECENTRALIZADA DE FLORES

