1189x841

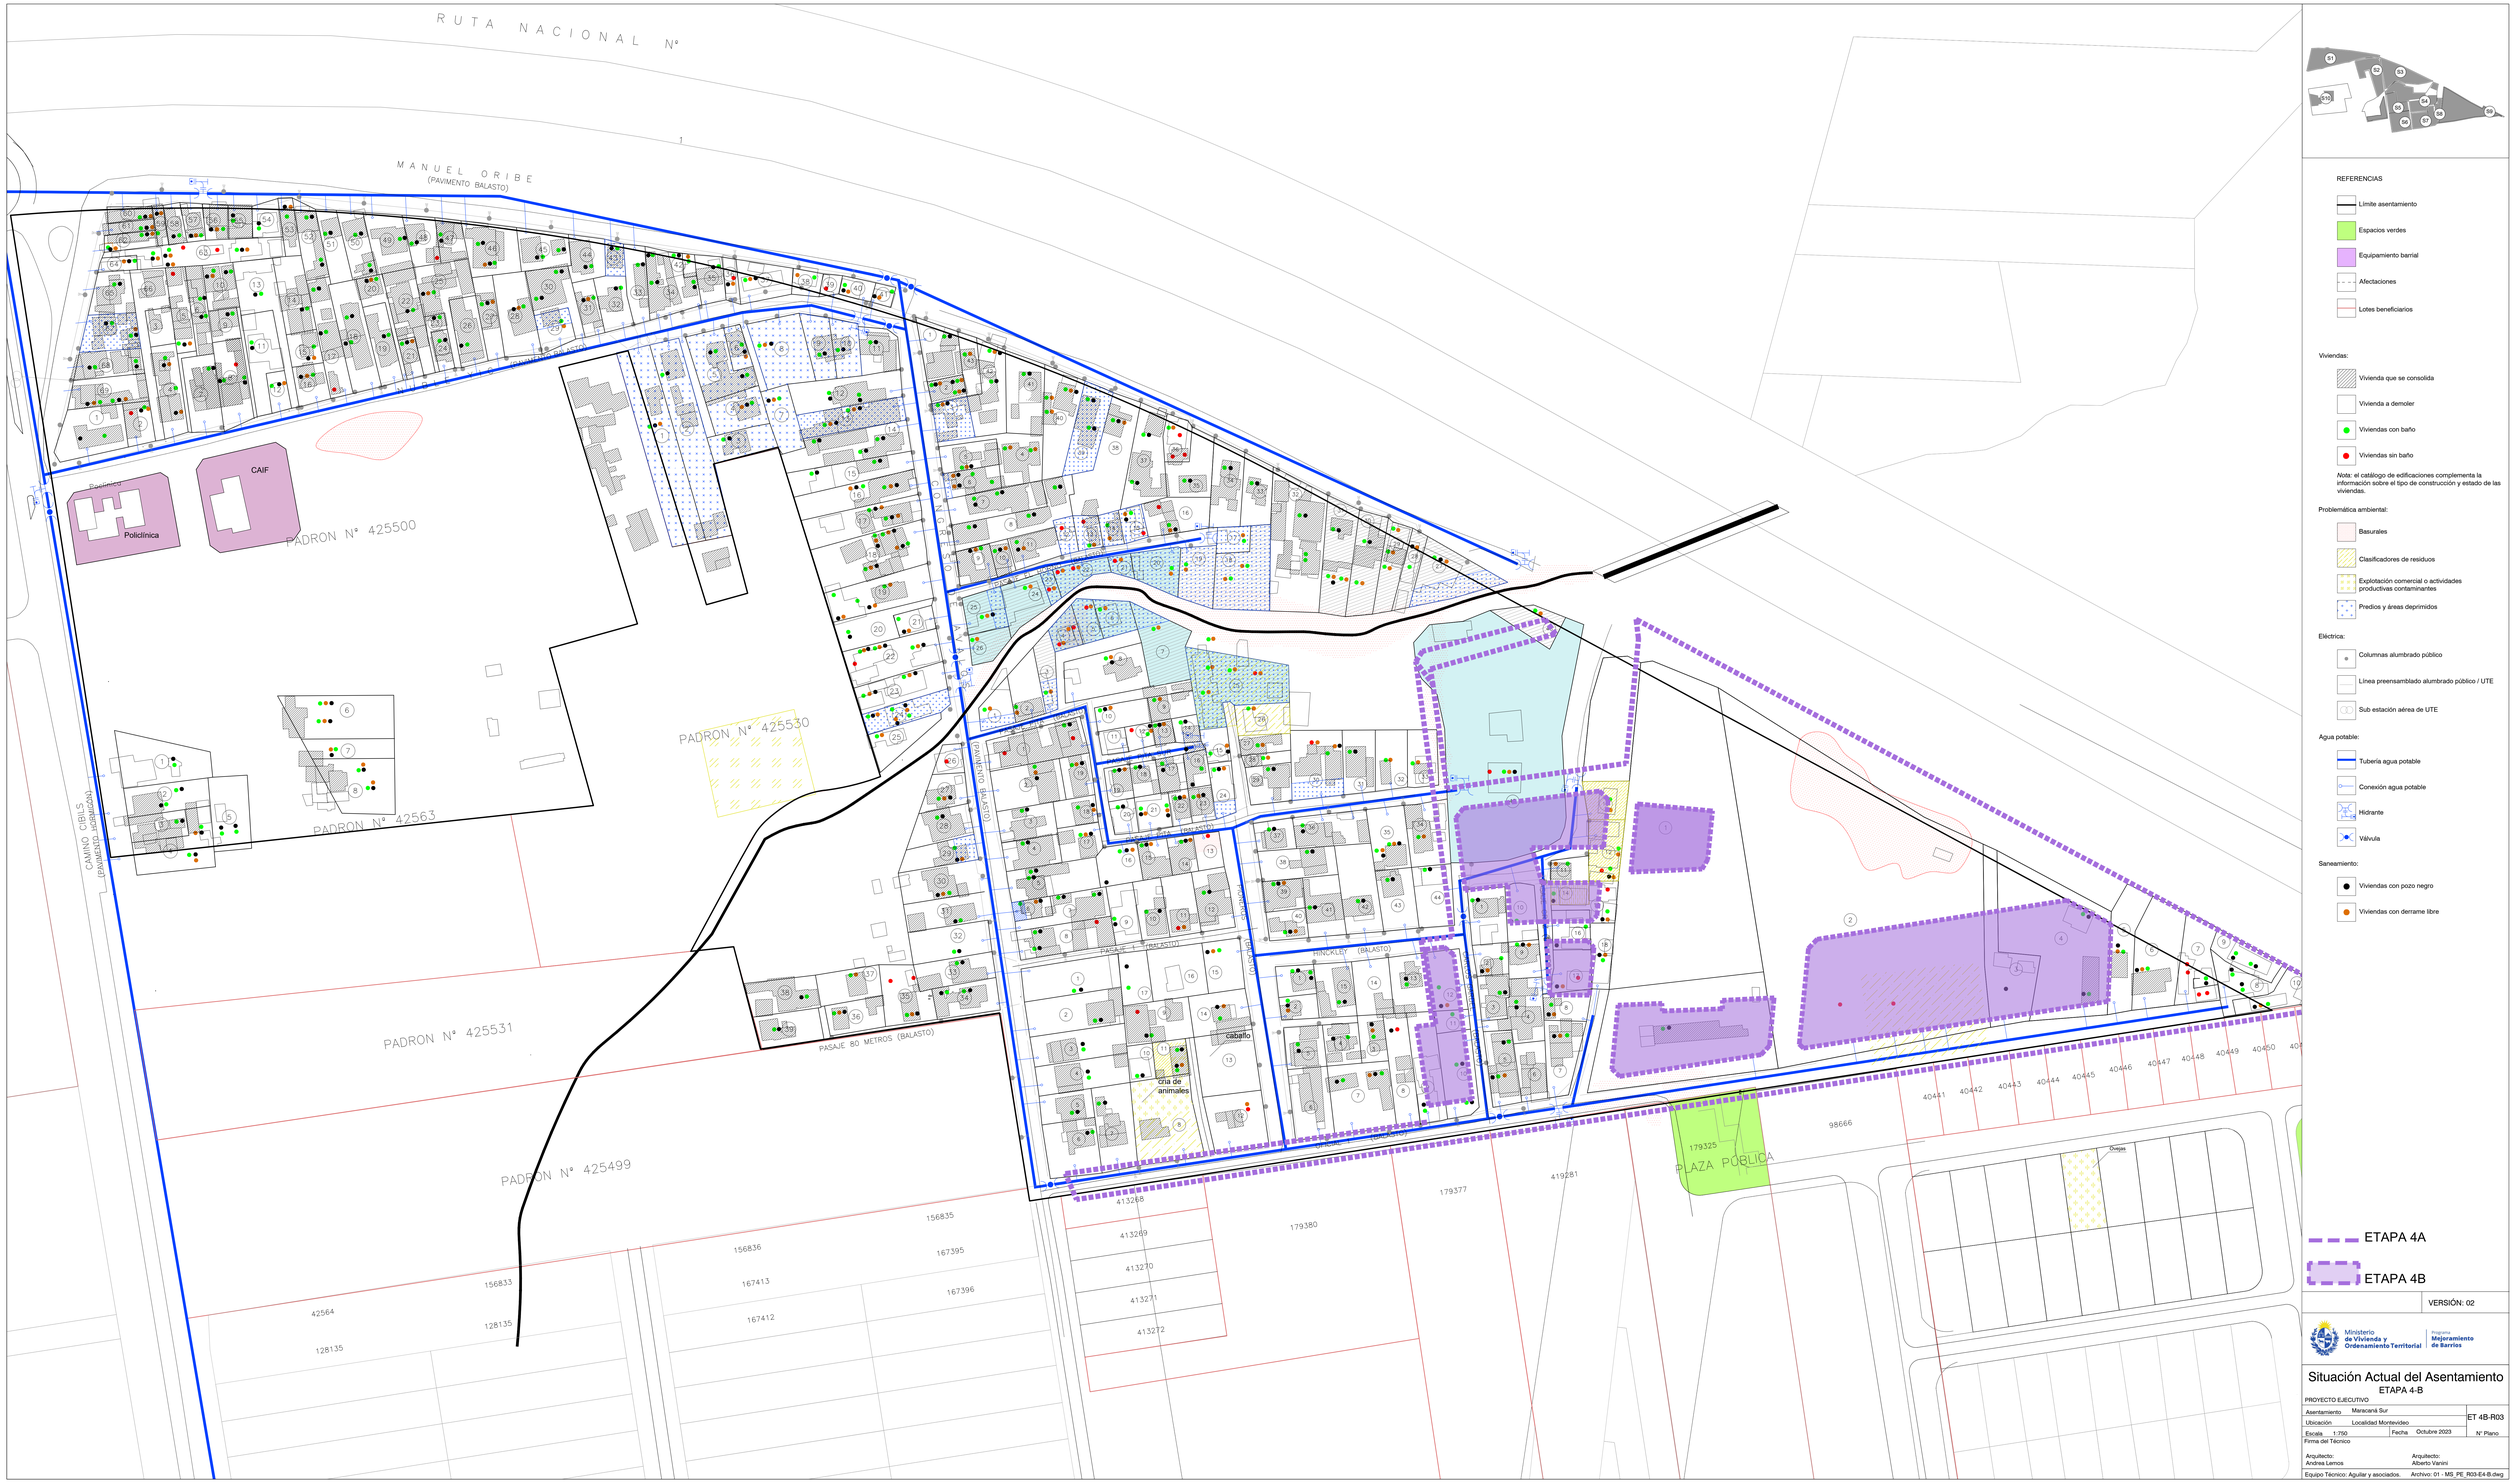

REFERENCIAS

- Límite asentamiento
- Espacios verdes
- Equipamiento barrial
- Afectaciones
- Lotes beneficiarios

Viviendas:

- Vivienda que se consolida
- Vivienda a demoler
- Viviendas con baño
- Viviendas sin baño

Nota: el catálogo de edificaciones complementa la información sobre el tipo de construcción y estado de las viviendas.

Problemática ambiental:

- Basurales
- Clasificadores de residuos
- Explotación comercial o actividades productivas contaminantes
- Predios y áreas deprimidos

Eléctrica:

- Columnas alumbrado público
- Línea preensamblado alumbrado público / UTE
- Sub estación aérea de UTE

Agua potable:

- Tubería agua potable
- Conexión agua potable
- Hidrante
- Válvula

Saneamiento:

- Viviendas con pozo negro
- Viviendas con derrame libre

ETAPA 4A

ETAPA 4B

VERSIÓN: 02

Ministerio de Vivienda y Ordenamiento Territorial

Programa Mejoramiento de Barrios

Situación Actual del Asentamiento

ETAPA 4-B

PROYECTO EJECUTIVO

Asentamiento	Marsicana Sur		ET 4B-R03
Ubicación	Localidad Montevideo		
Escala 1:750		Fecha Octubre 2023	Nº Plano

Firma del Técnico

Arquitecto: Andrea Lemos

Arquitecto: Alberto Varini

Equipo Técnico: Aguilar y asociados. Archivo: 01 - MS_PE_R03-E4-B.dwg

1189x841