




2N 3D der

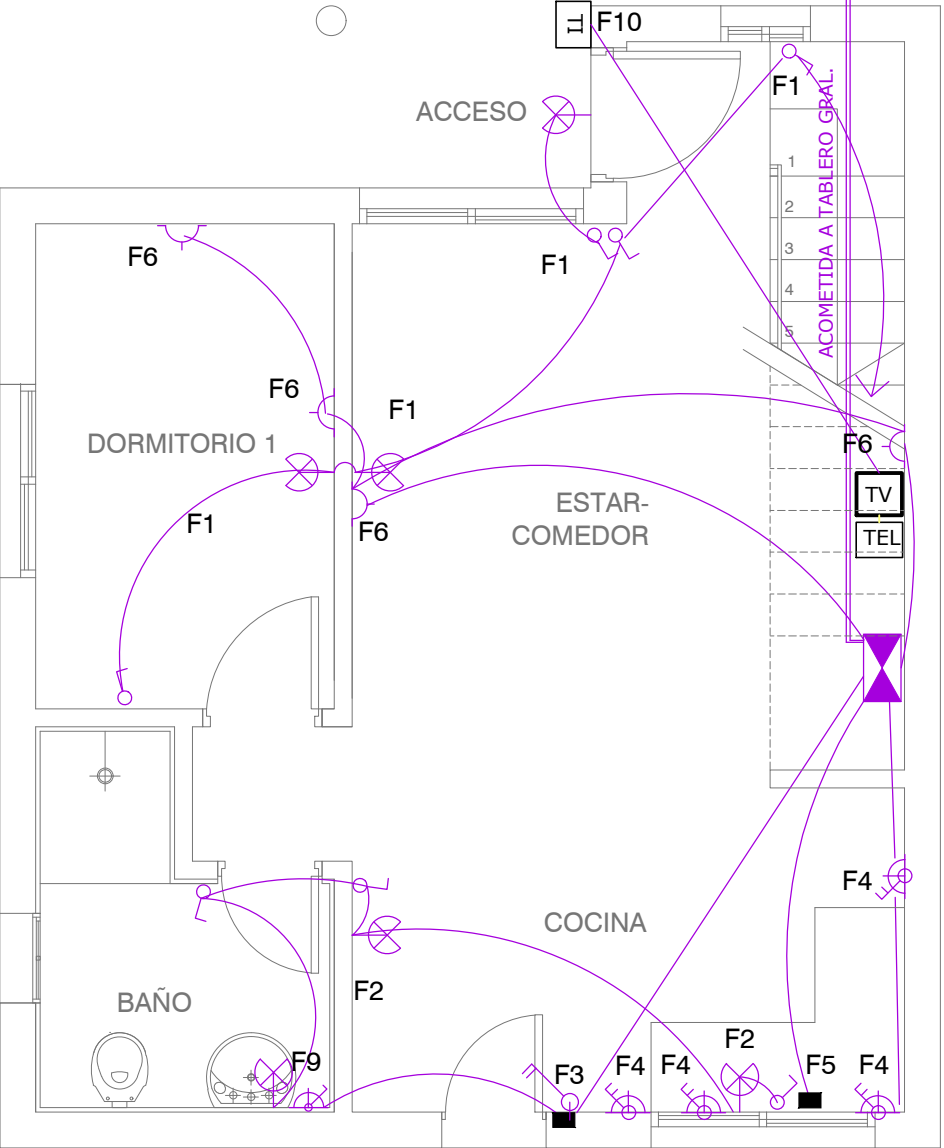



2N 3D der

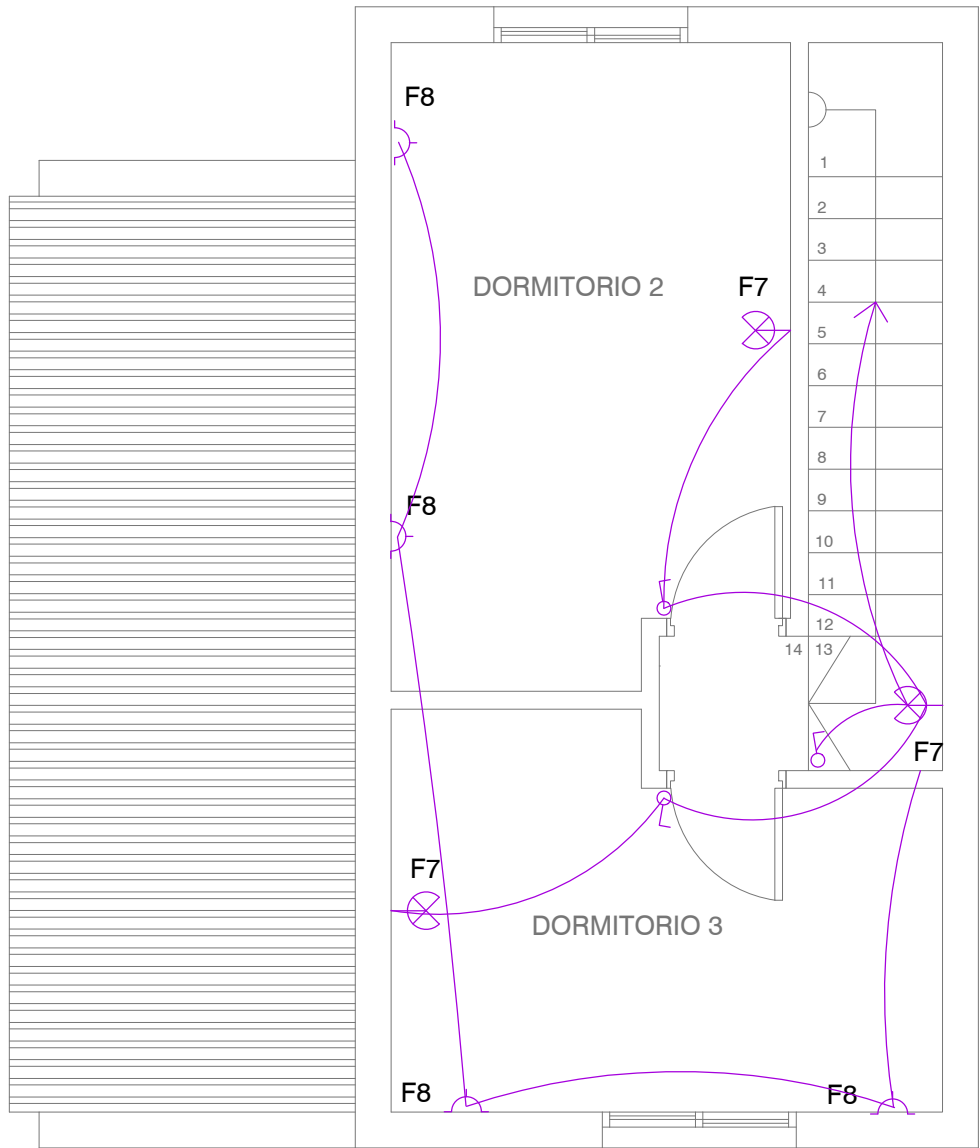

2N 3D izq

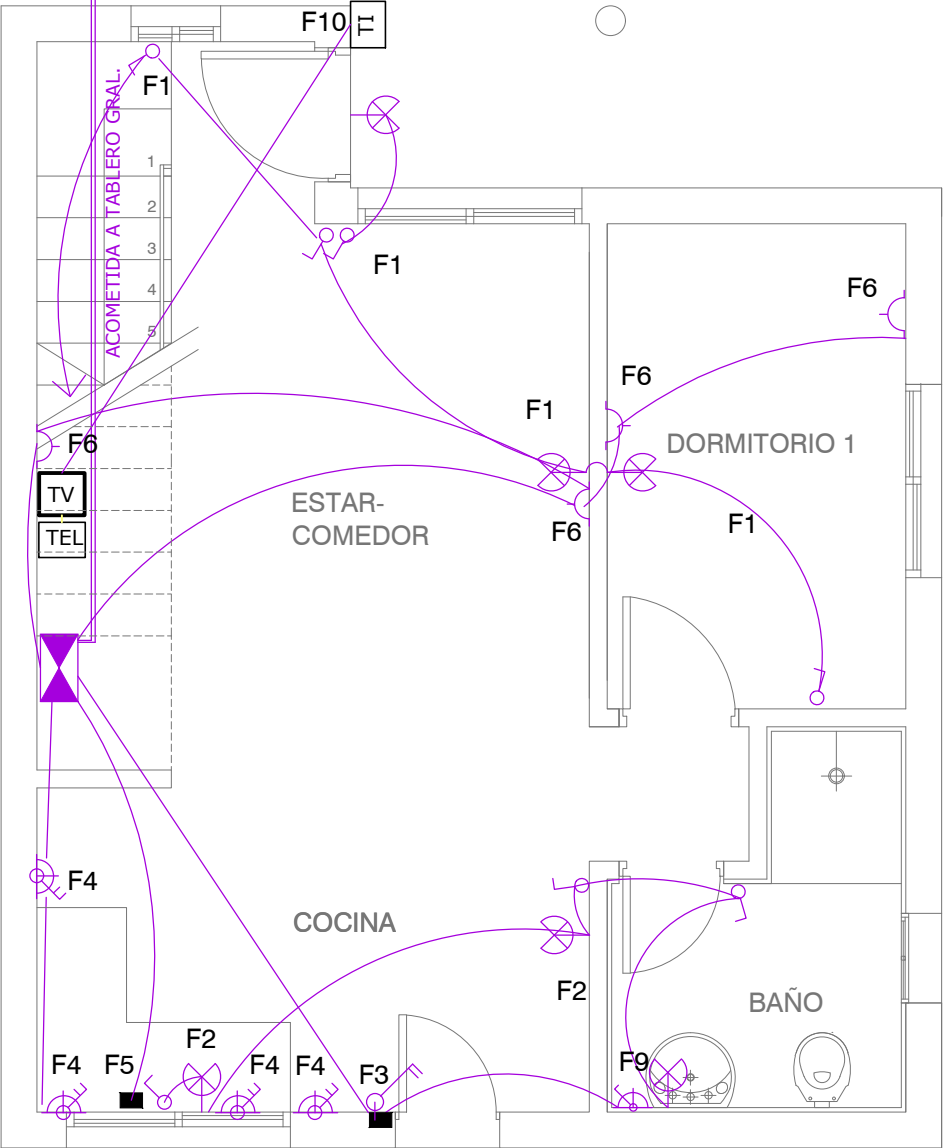


2N 3D izq

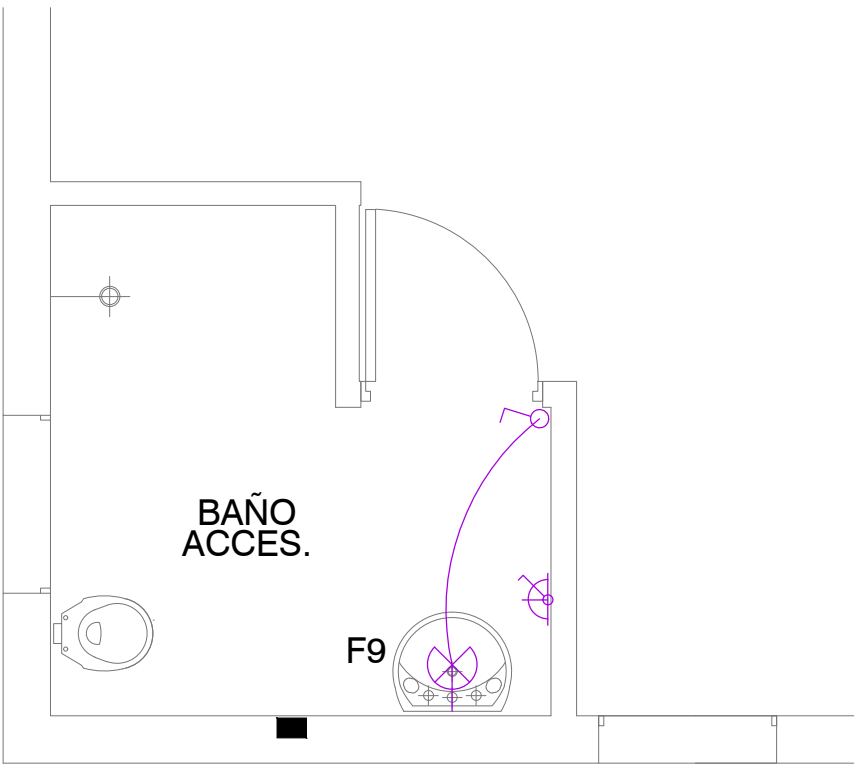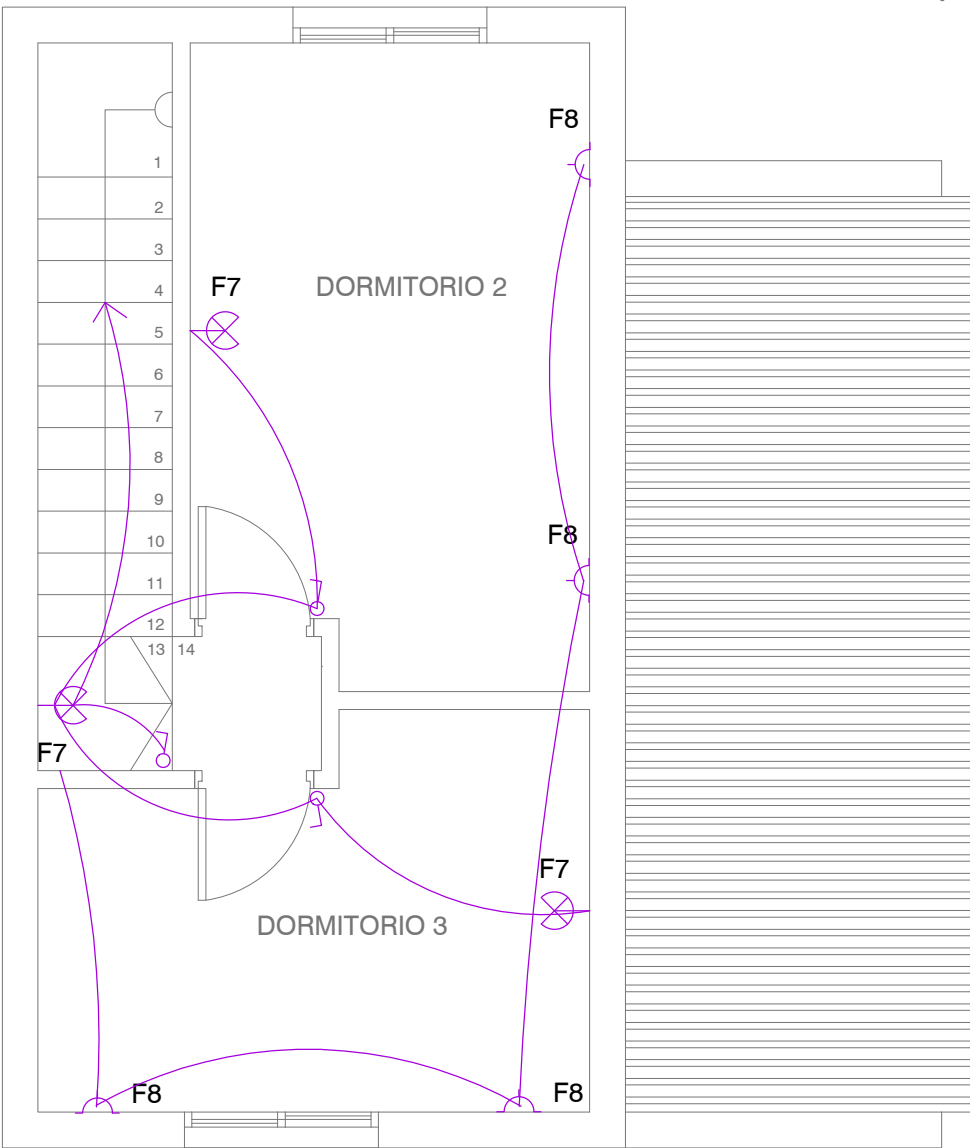

Baño Accesible

CIRCUITO UNIFILAR 2N - 3D

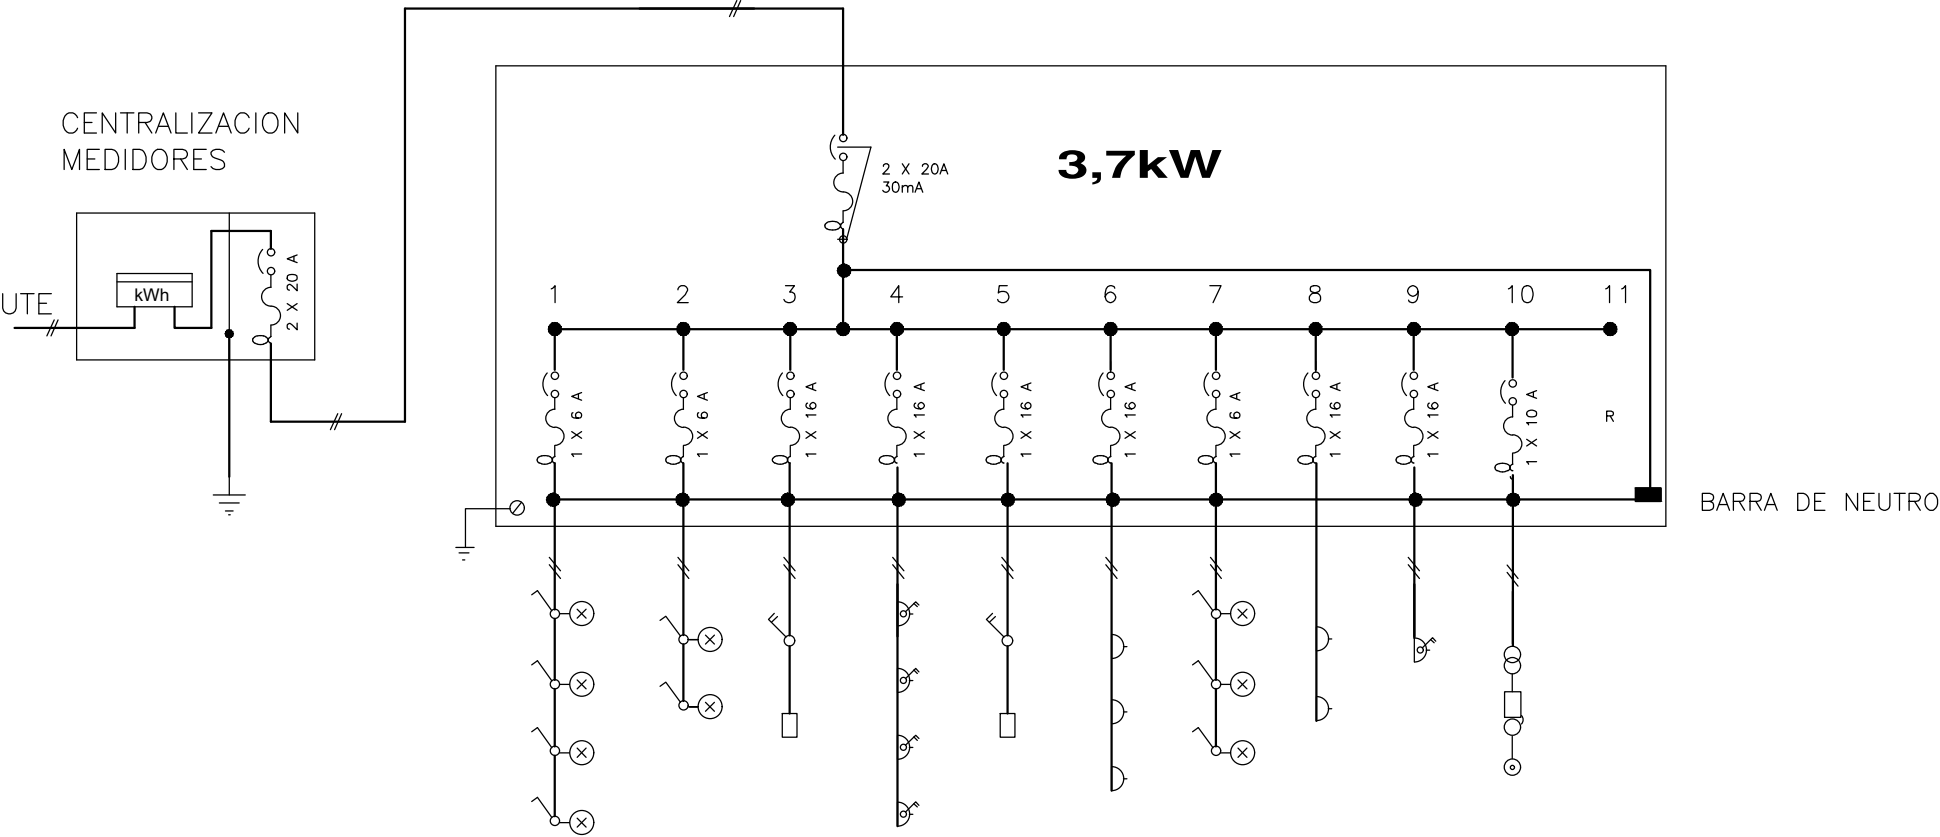

1	2	3	4	5	6	7	8	9	10	11
FINIT2	FINIT2	F2N2T2	F2N2T2	F2N2T2	F2N2T2	FINIT2	F2N2T2	F2N2T2	FINIT2	
φ20	φ20	φ25	φ25	φ25	φ25	φ20	φ25	φ25	φ20	
DORM1-BAÑO ESTAR-COM FRENTE	FONDO-COCINA	COCINA	COCINA LAVADERO	CALENTADOR AGUA	ESTAR DORMITORIO 1	LATERAL-DORM-2 DORM-3	DORM-2 DORM-3	BAÑO	TIMBRE	RESERVA

	BOCA DE ILUMINACION SOBRE PARED
	BOCA DE ILUMINACION EN CIELORRASO
	TOMACORRIENTE
	LLAVE UNIPOLAR
	TOMA CON LLAVE BIPOLAR
	TOMA TELEVISION
	TOMA DE TELEFONO
	TIMBRE
	TABLERO PRINCIPAL

Instalación Eléctrica 2N 3D		
PROYECTO EJECUTIVO - ETAPA 4B		
Asentamiento	Maracaná Sur	ET 4B - VA04-04
Ubicación	Localidad Montevideo	
Escala	1:50	Fecha
Firma del Técnico		Firma del Coordinador
Jorge Feijó		Soc. Fernando Pintos
Equipo Técnico: Aguilar y asociados.		Archivo:04-MS_PE_ET 4B -VA04- Eléctrica.dwg