Detalle1

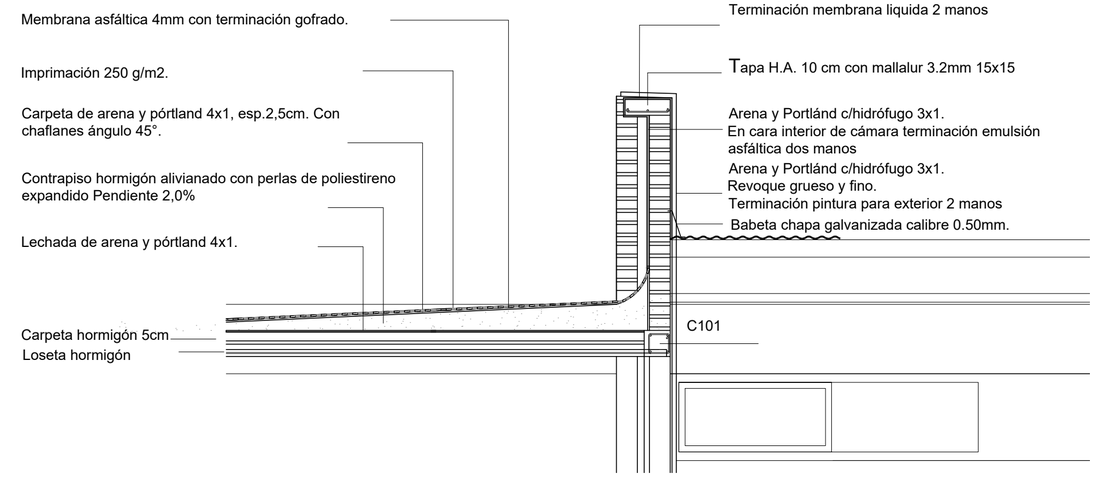

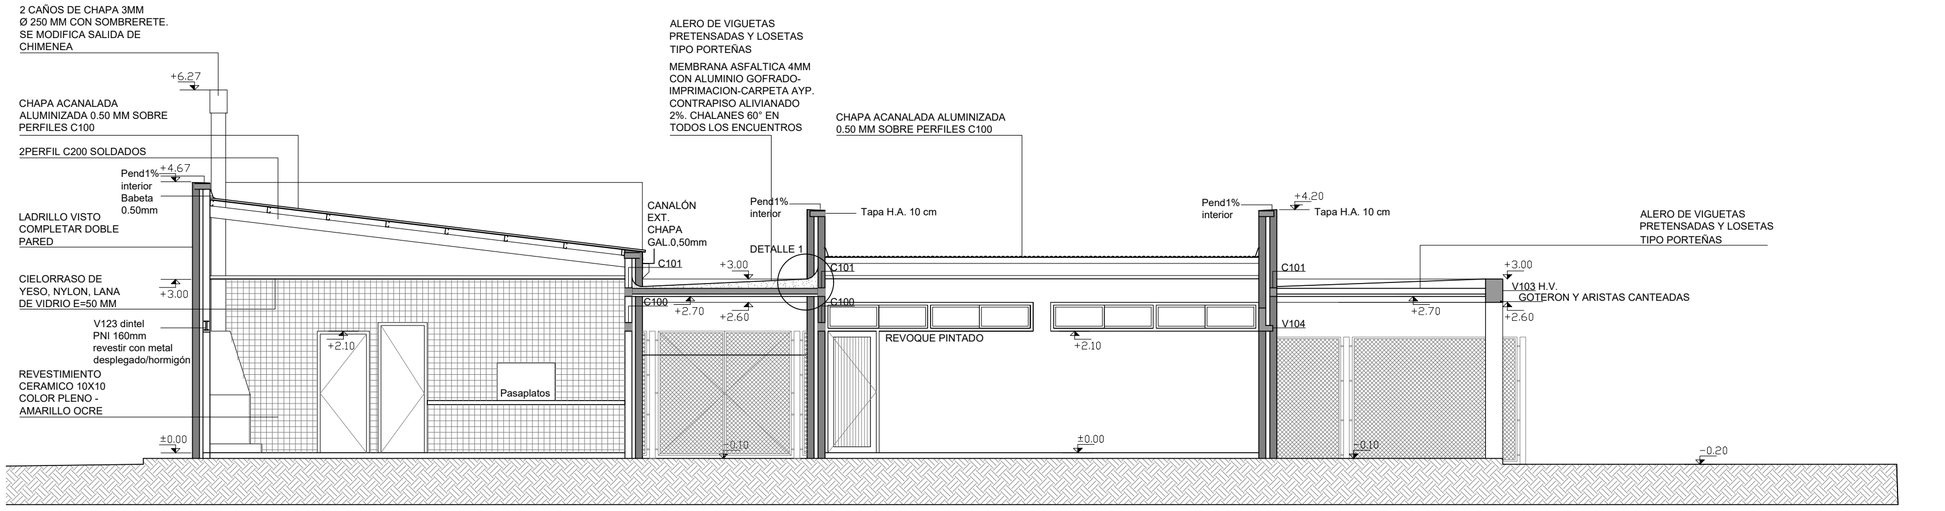

CORTE AA

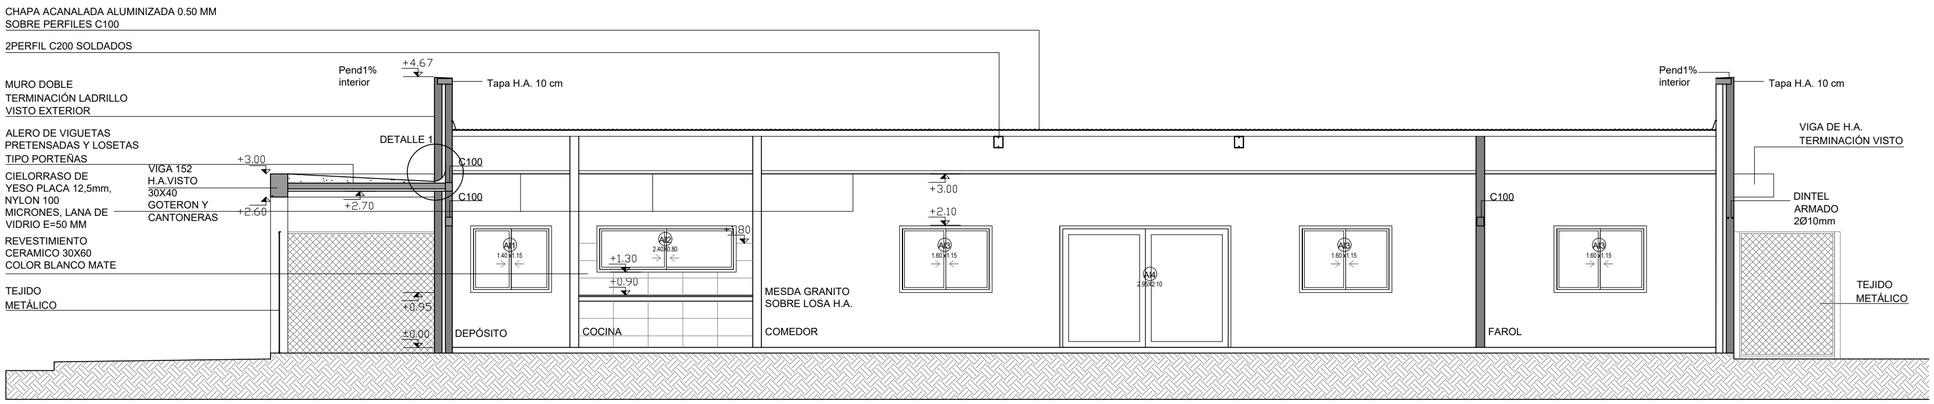

CORTE BB

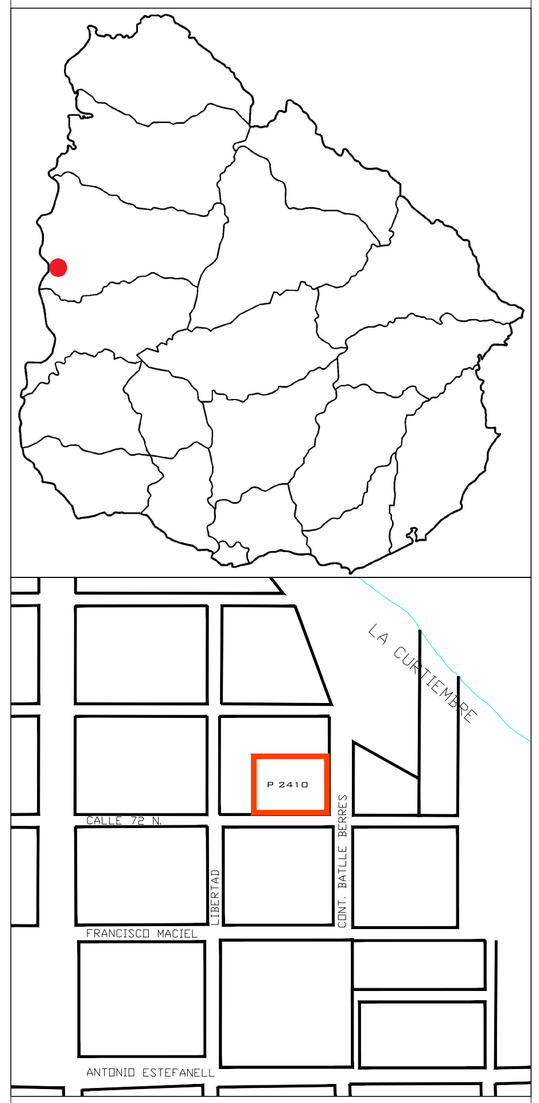

PAYSANDÚ TIERRA HEROICA

Ministerio de Vivienda y Ordenamiento Territorial

Dirección Nacional de Integración Social y Urbana

ENTRE TODOS

SISTEMA PÚBLICO DE VIVIENDA

PROYECTO EJECUTIVO
RELOCALIZACIÓN BAJO CURUPÍ

PROPUESTA URBANA
ACONDICIONAMIENTO URBANO - SUM - CORTES

PU06

Versión: 1	Fecha: Diciembre 2023	Escala: 1.75