


planta ALTA
Esc: 1/100

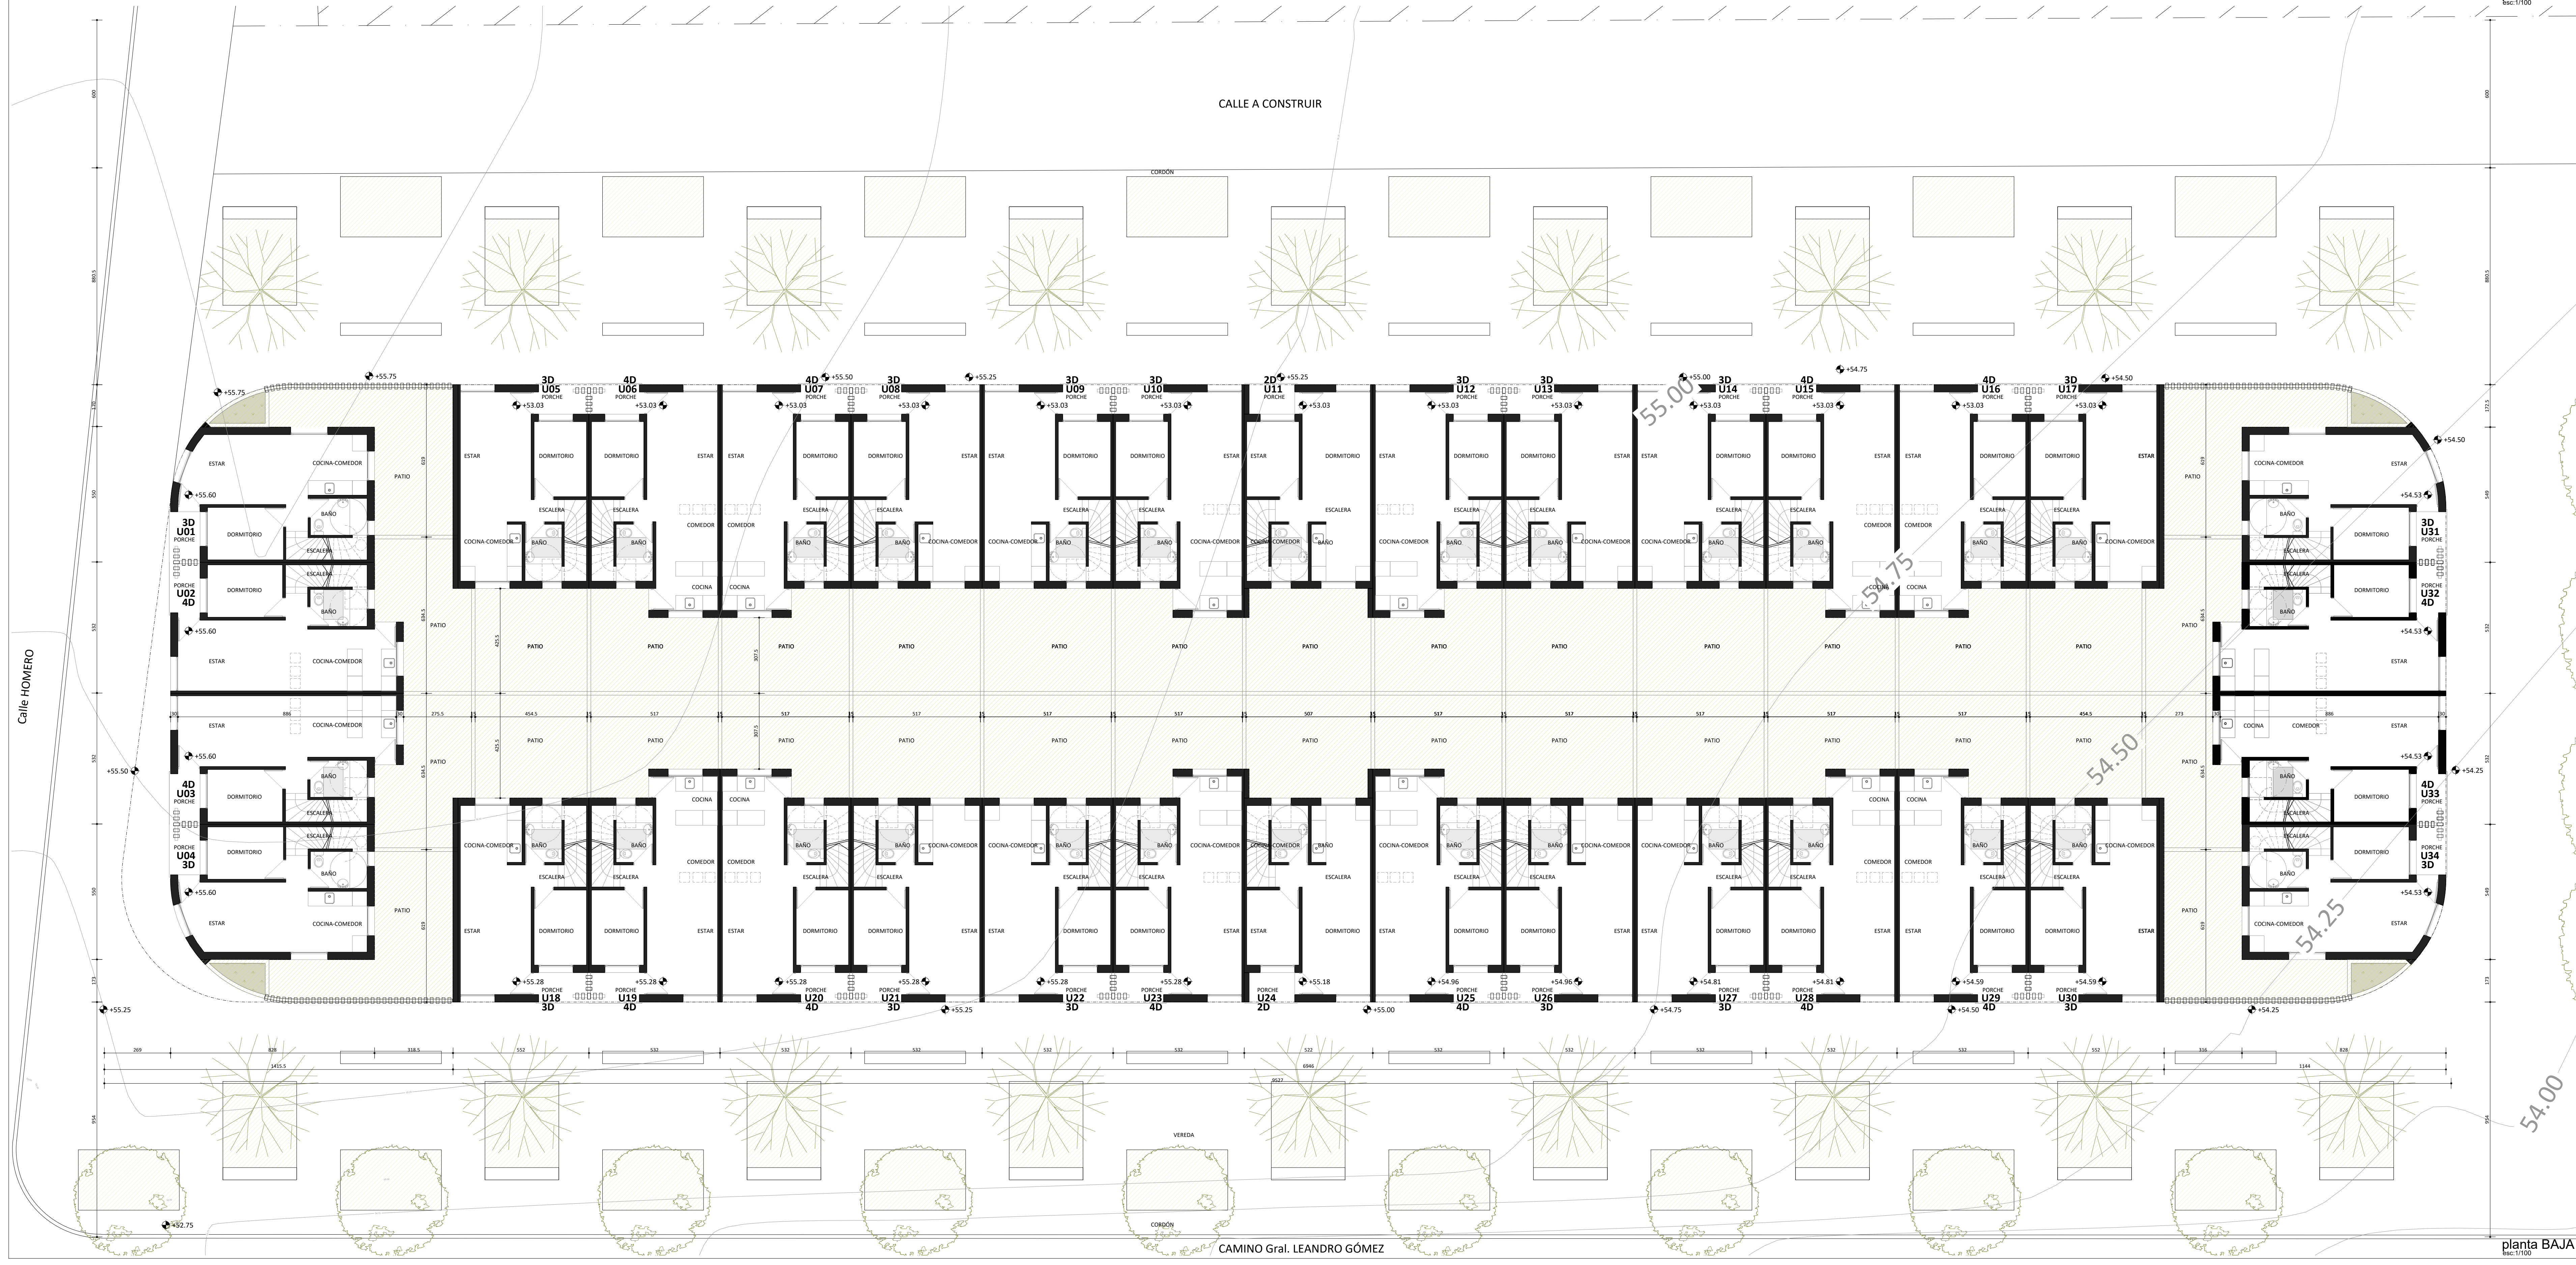

planta BAJA
Esc: 1/100

anv			
Anteproyecto			
REALAJOS "PIEDRAS BLANCAS"			
UBICACIÓN	Cno. Gral. LEANDRO GÓMEZ entre Romero y César Balle	OTRO: MONTEVIDEO	
LOCALIDAD		FECHA: 27/07/2023	
PASADIZO	Nº 420.854 Pasadizo 2	SEAL TERMINADO	12.772.384P
PLANO	Nº 420.855 Pasadizo 2	SEAL TERMINADO	12.772.384P
SECCION	PLANTAS MANZANA 01	SECCION	M1
TECNICO	ARQ. ALFREDO PEREDA	LAJUNA Nº	02