




PLANTA DE DISTRIBUCIÓN Y REPLANTEO  
ESCALA 1:50

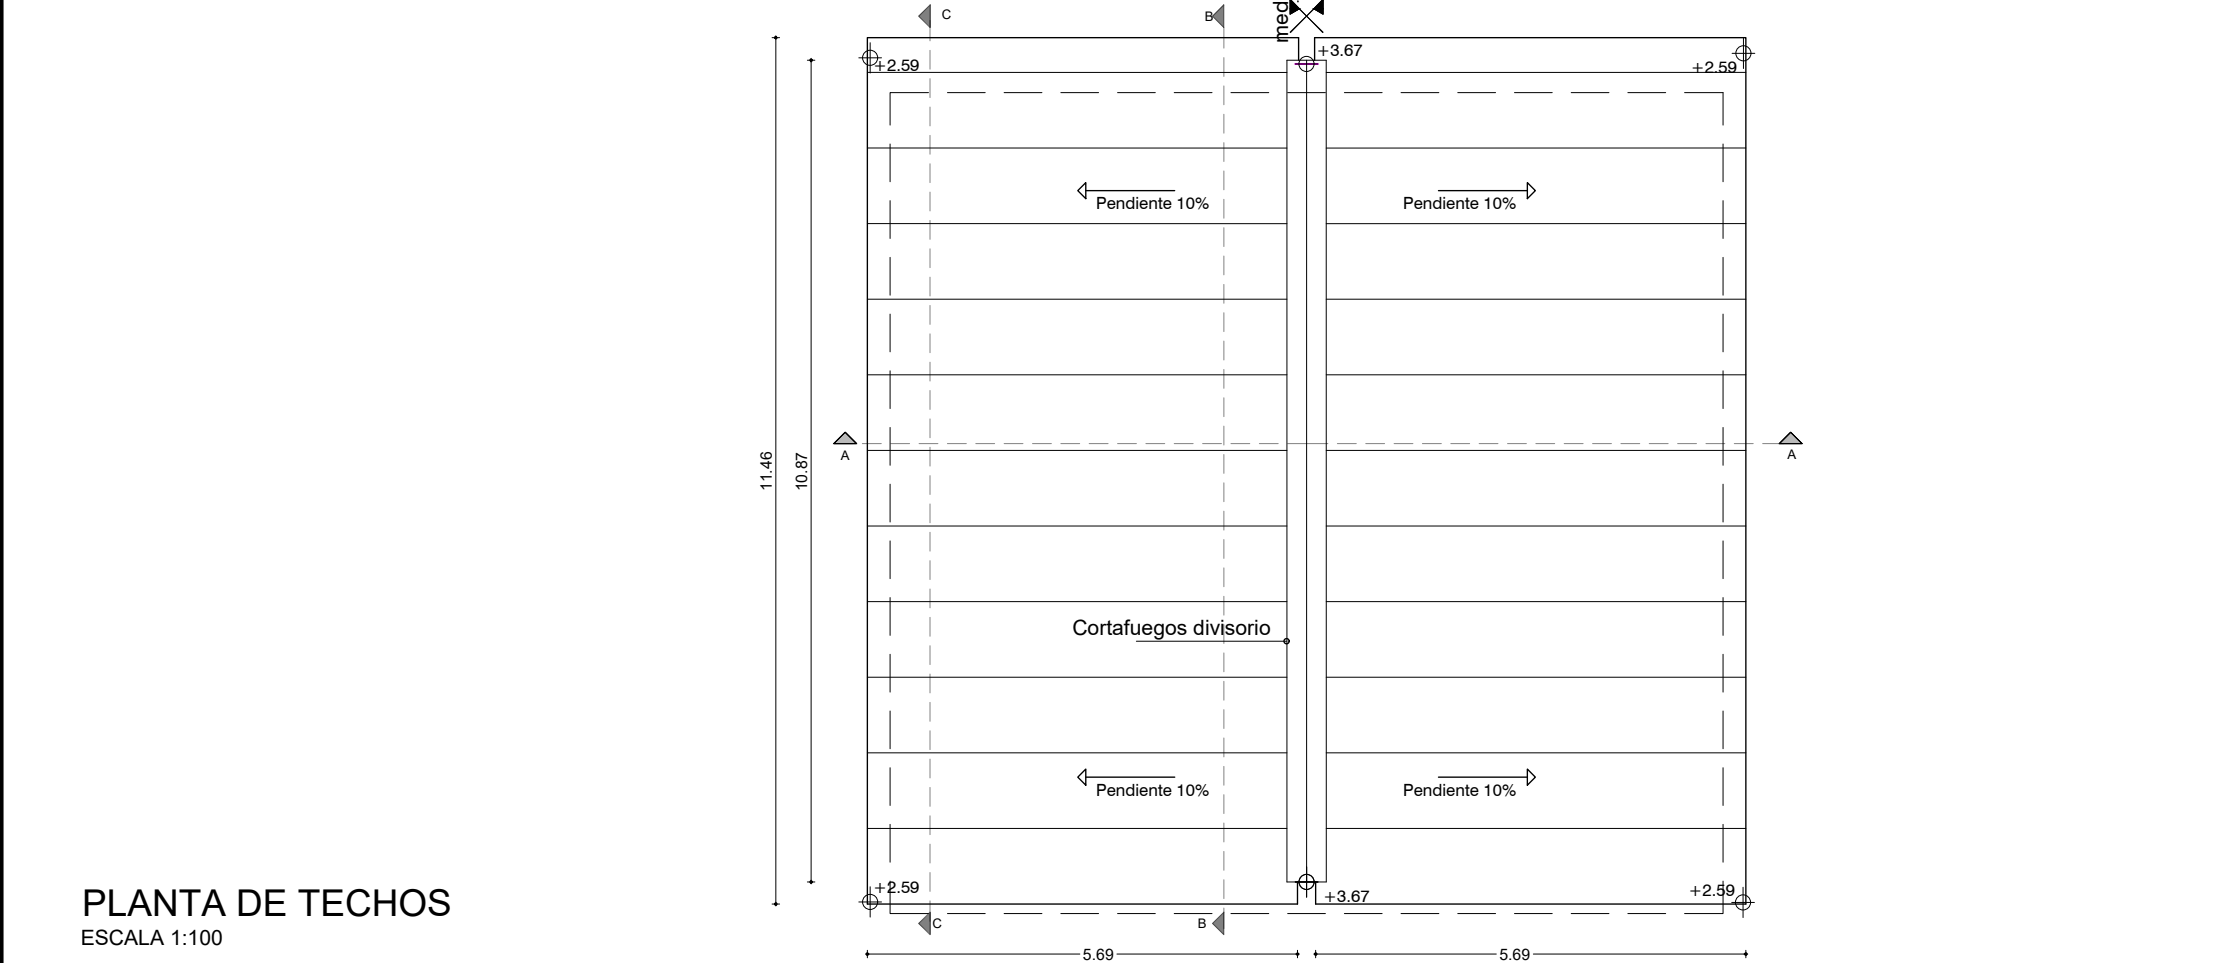


PLANTA DE TECHOS  
ESCALA 1:100

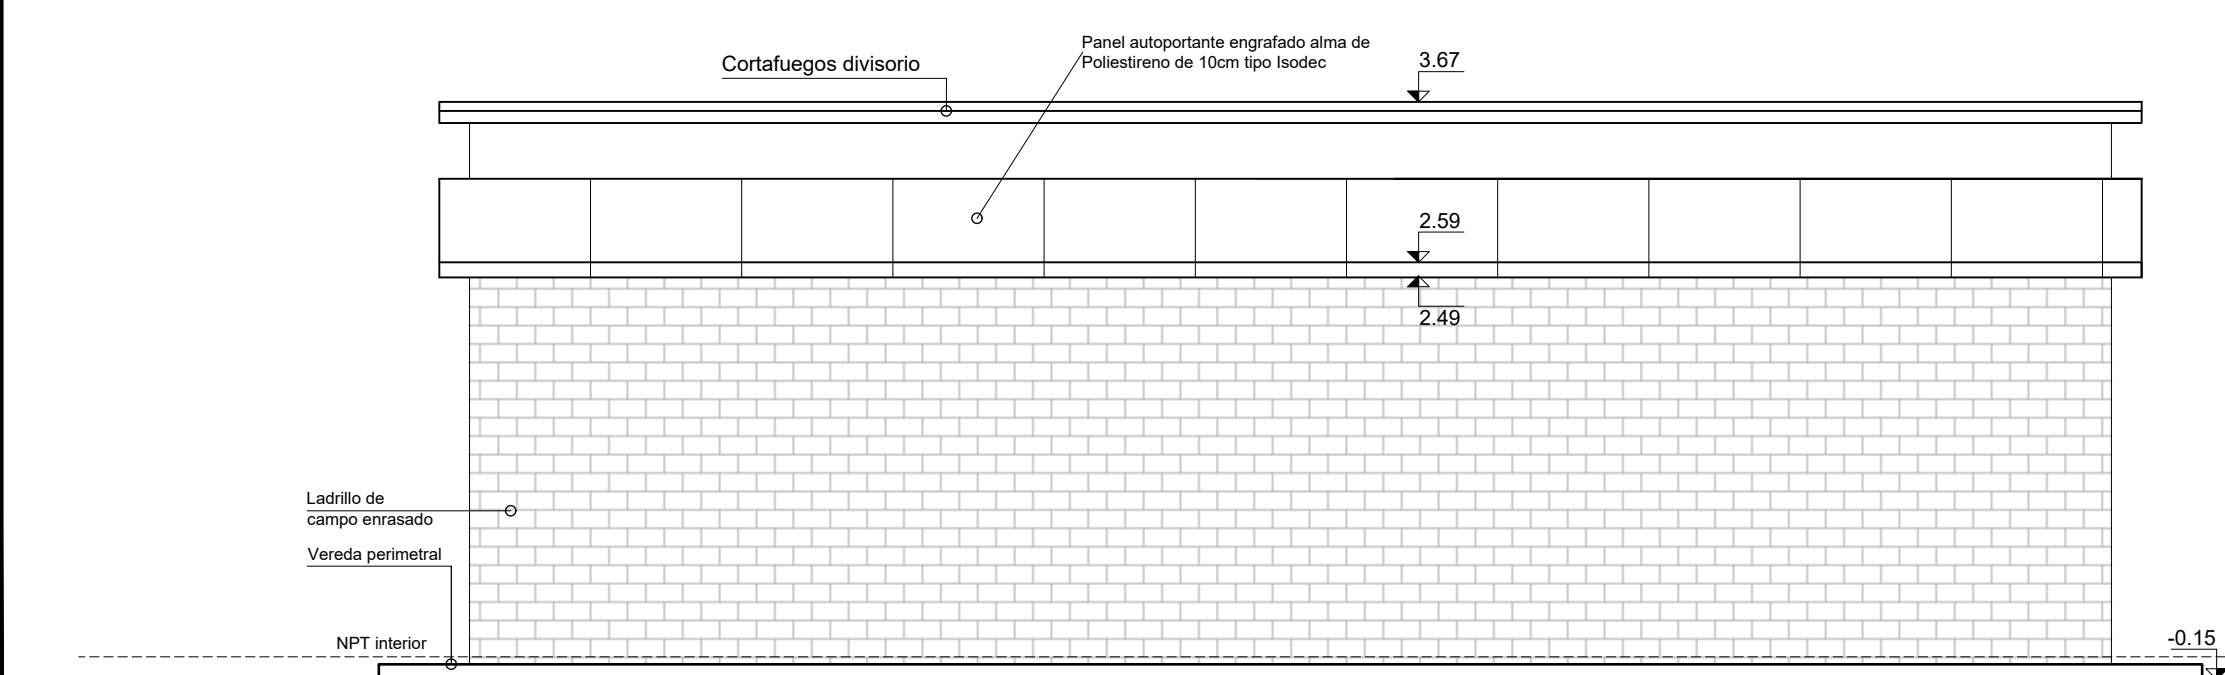


FACHADA LATERAL  
ESCALA 1:50

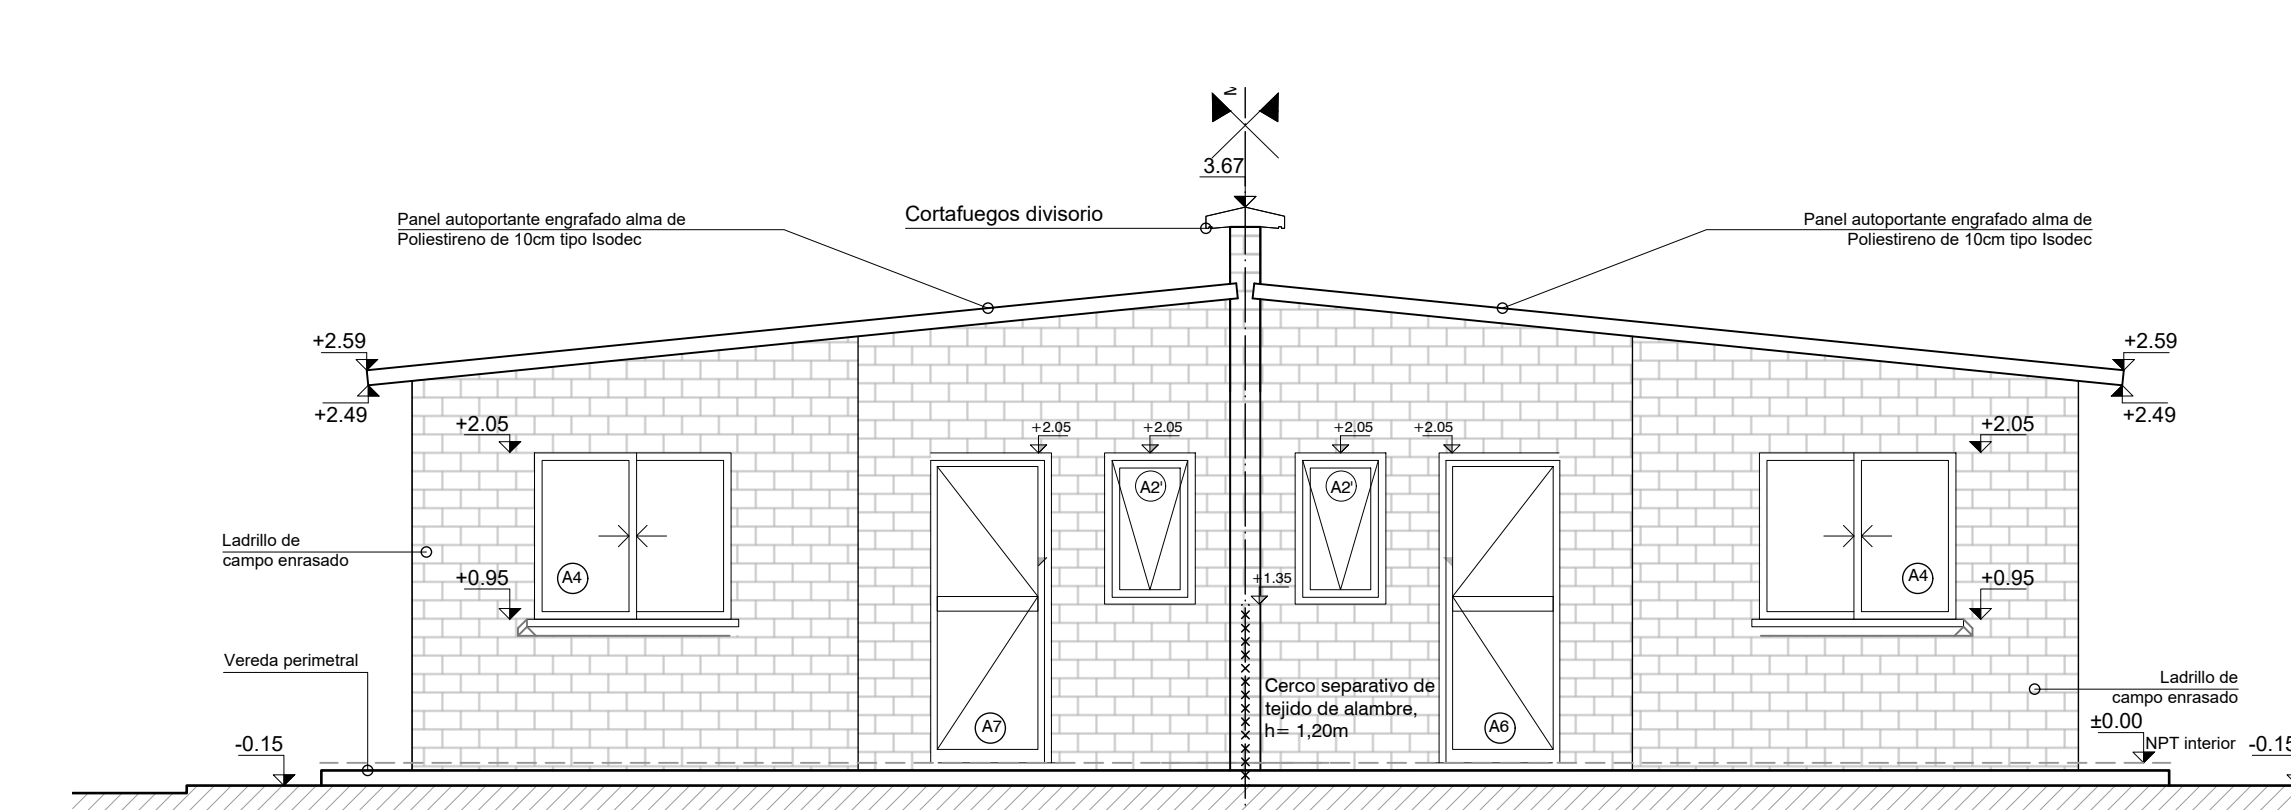


FACHADA  
ESCALA 1:50

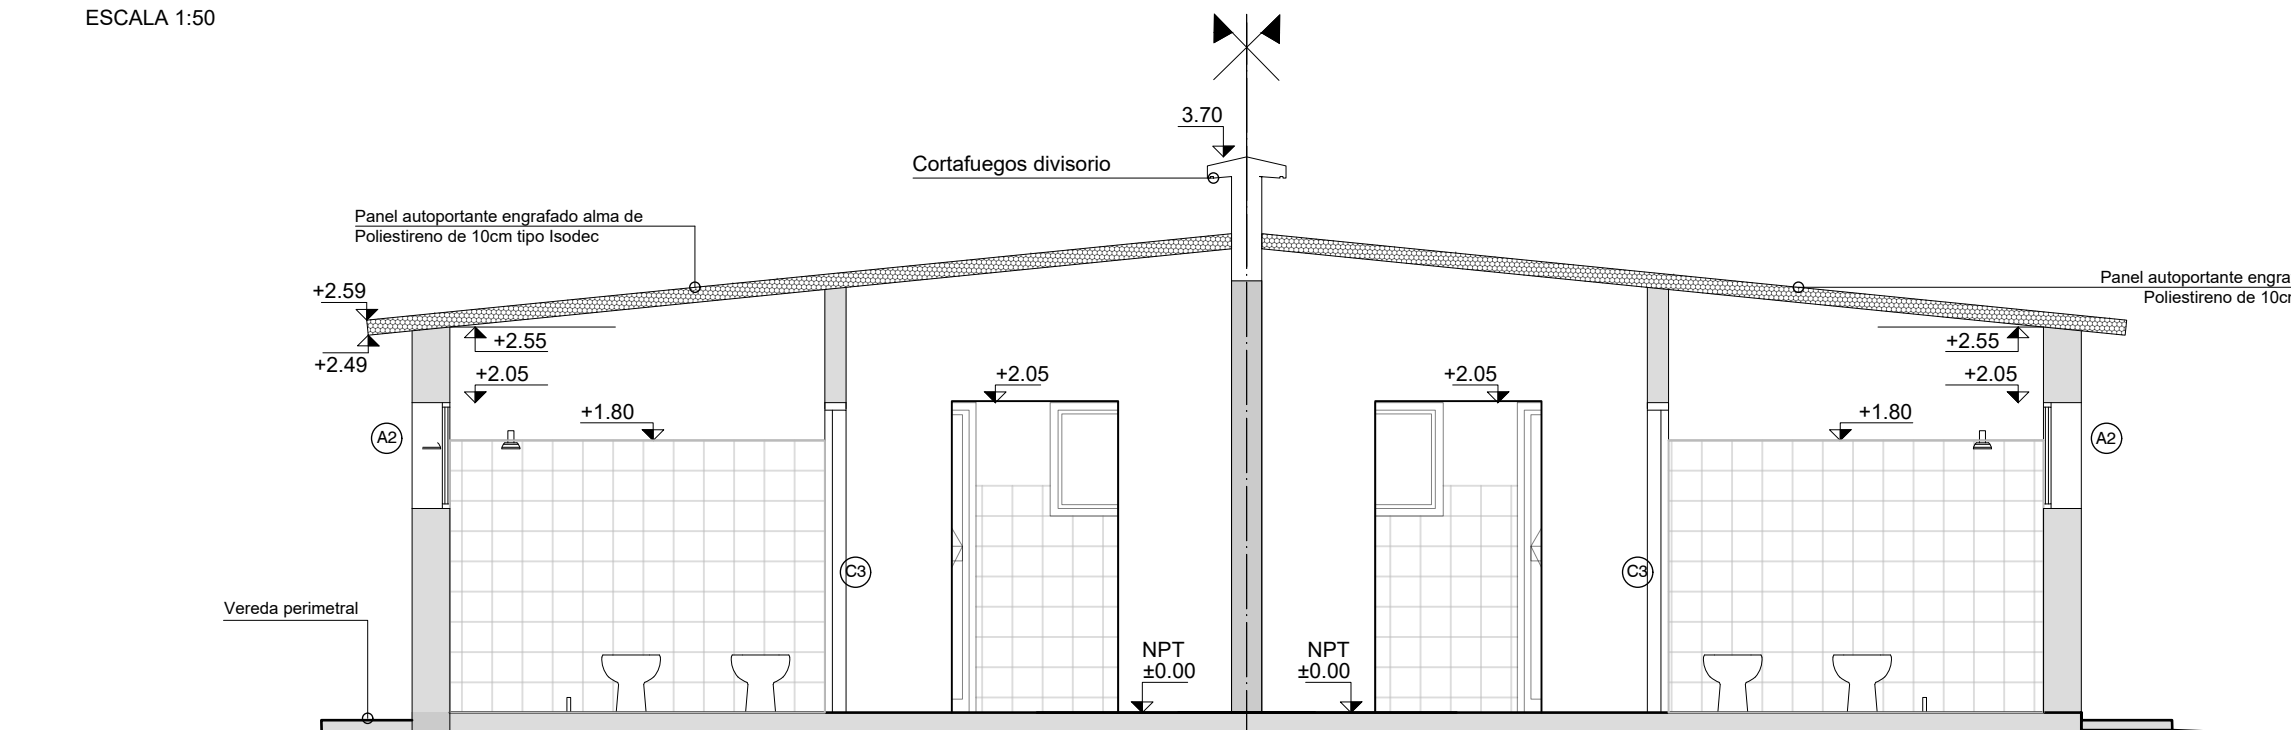


CORTE AA  
ESCALA 1:50

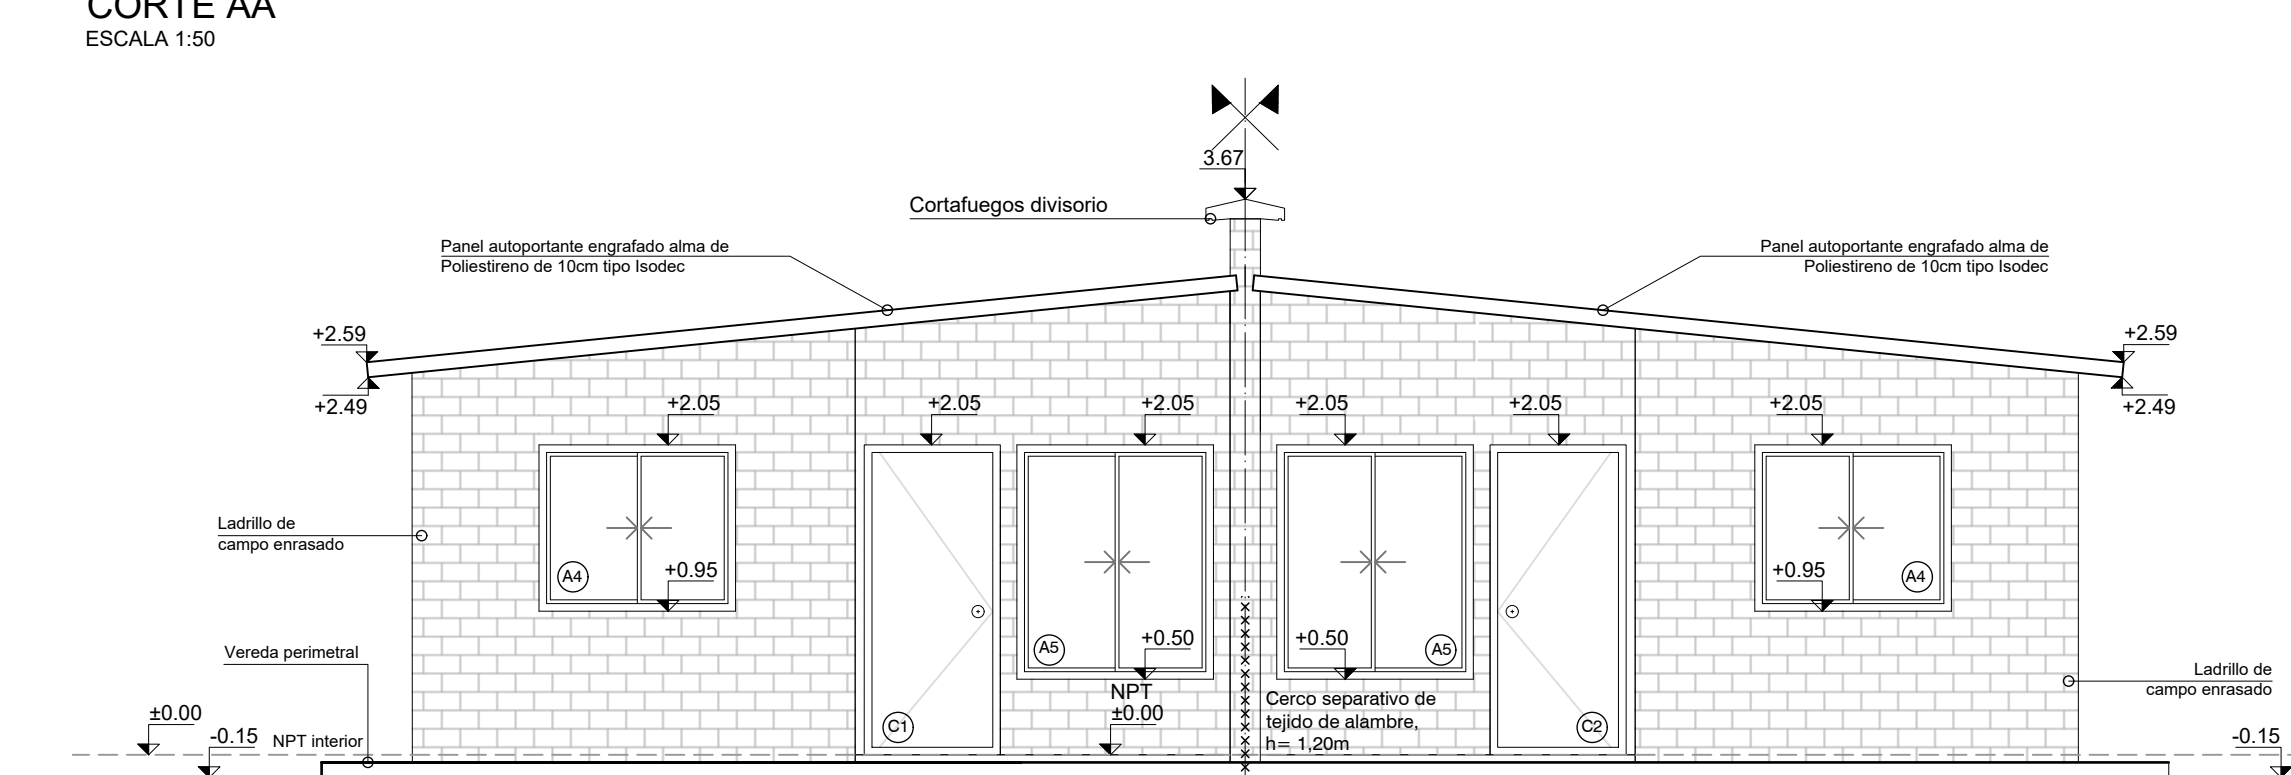


FACHADA PRINCIPAL  
ESCALA 1:50

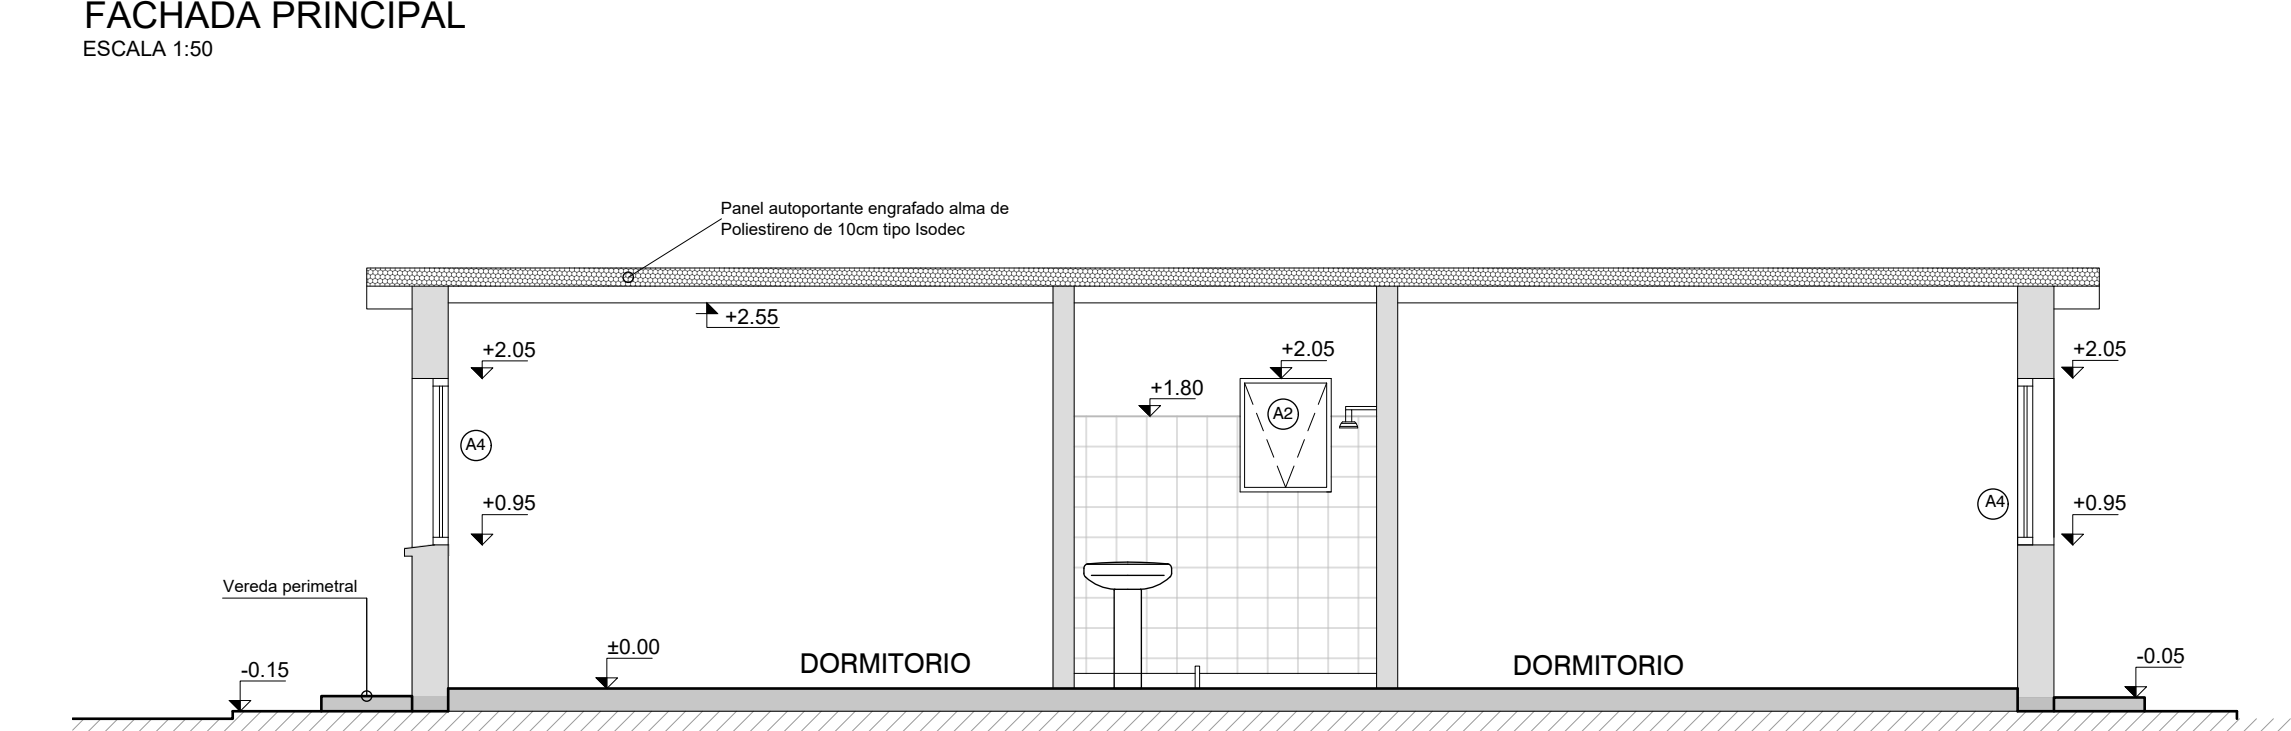

CORTE CC  
ESCALA 1:50

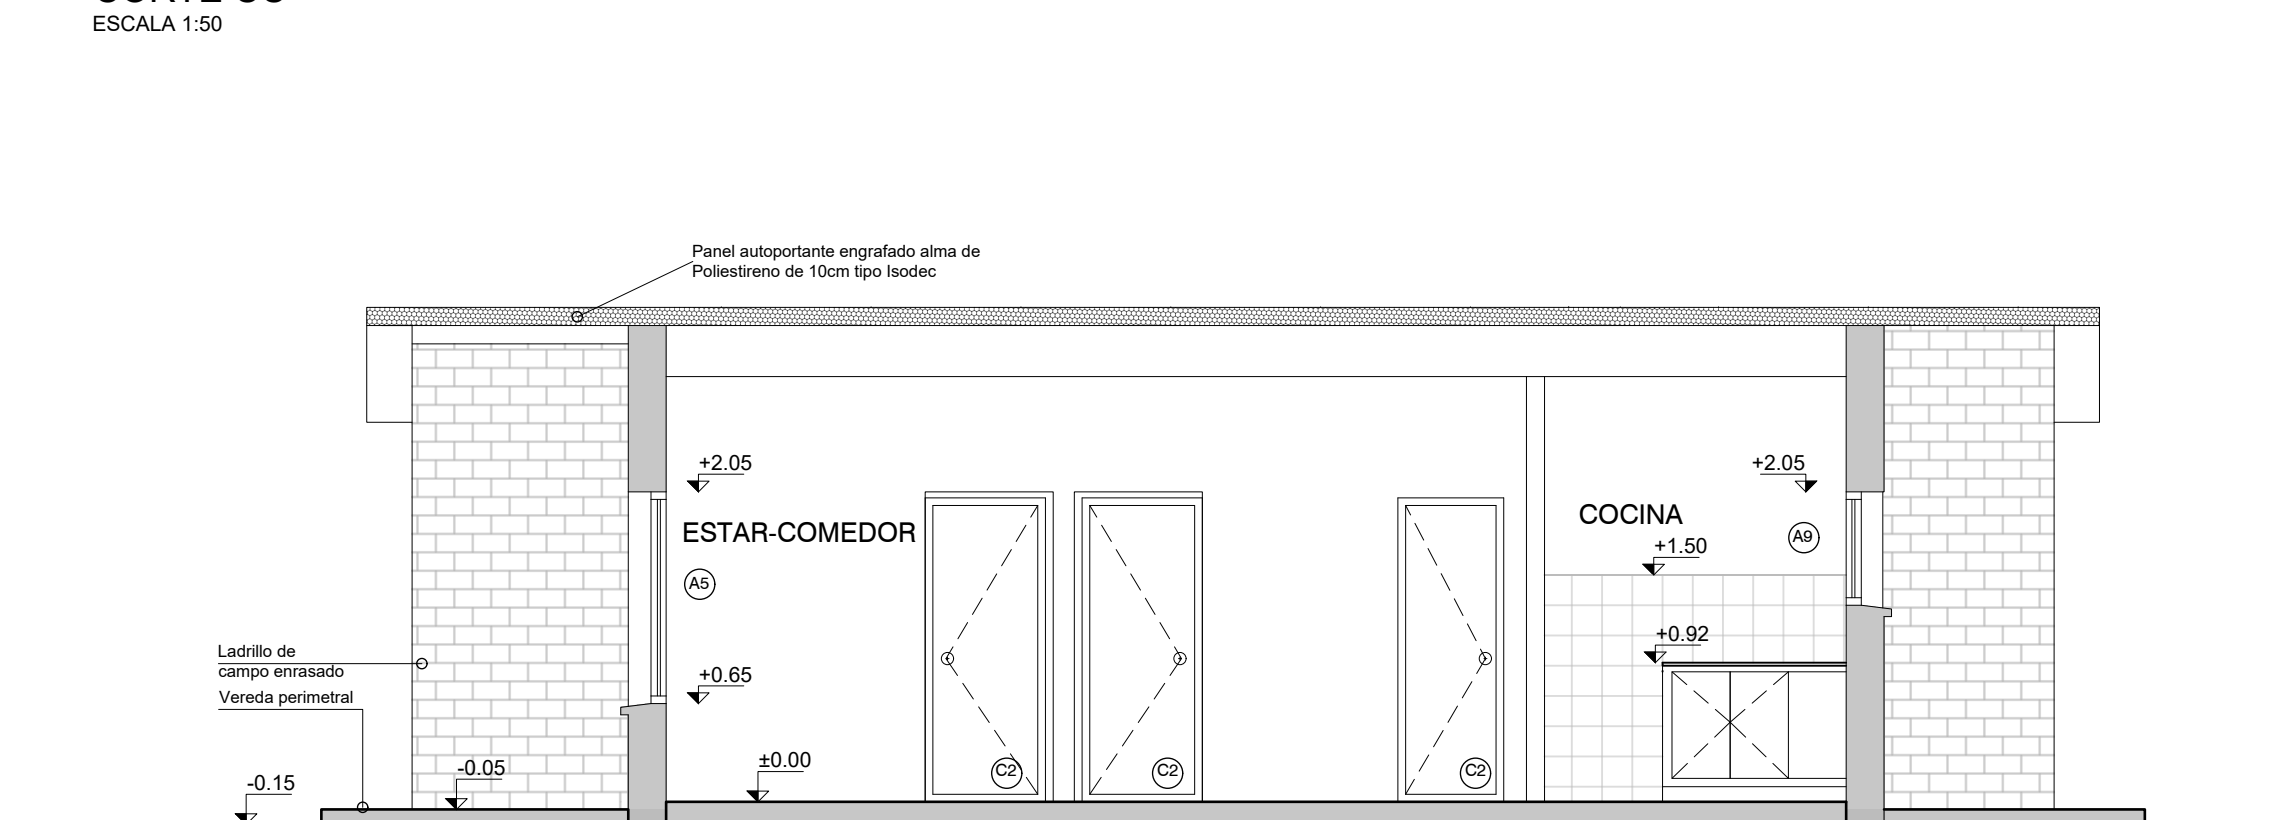

CORTE BB  
ESCALA 1:50

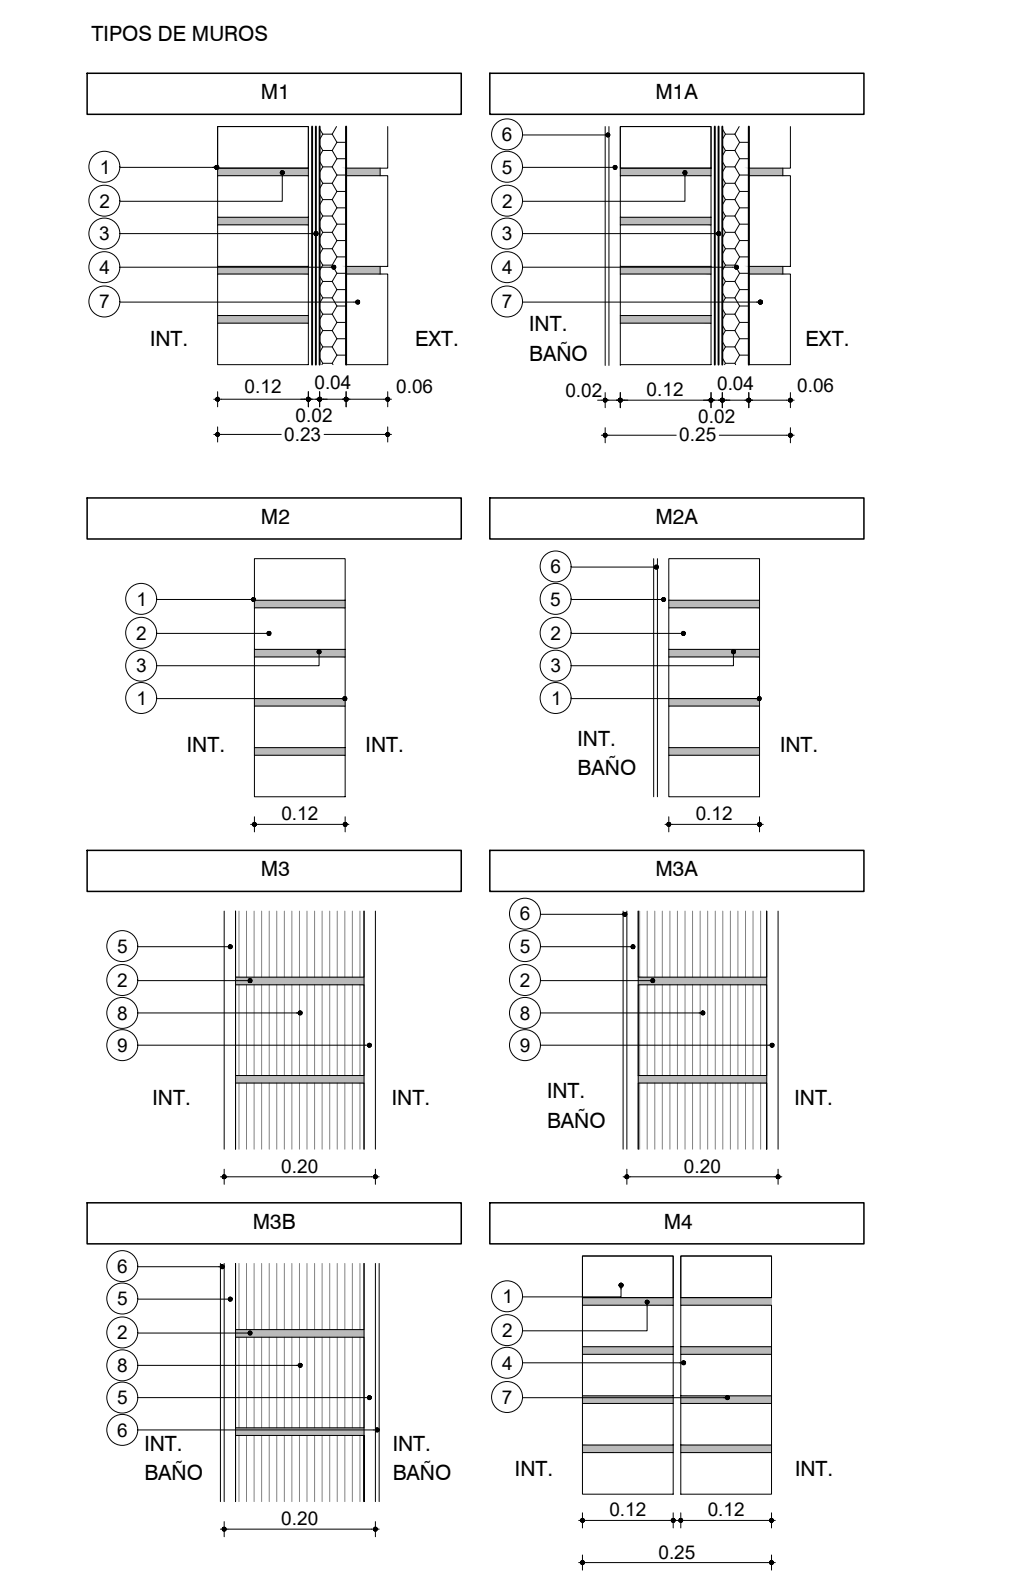

FACHADA PRINCIPAL  
ESCALA 1:50













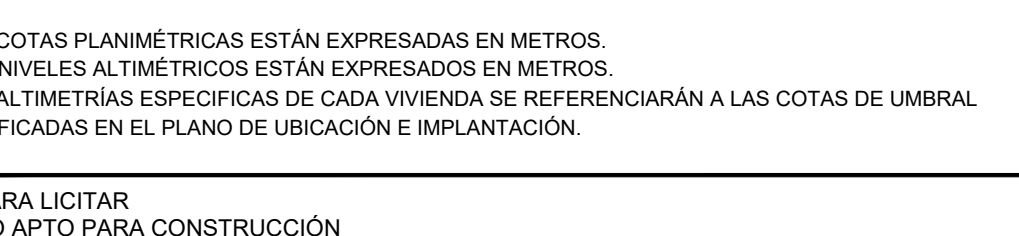


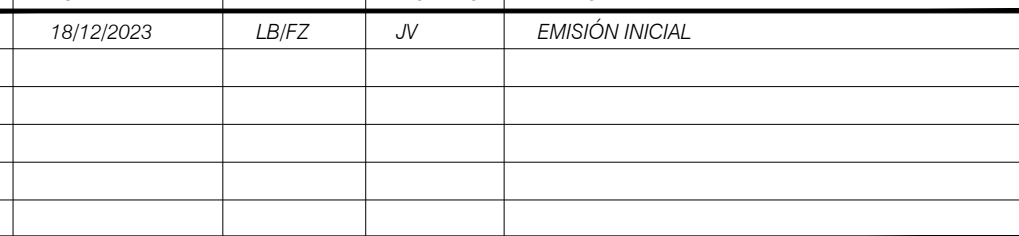



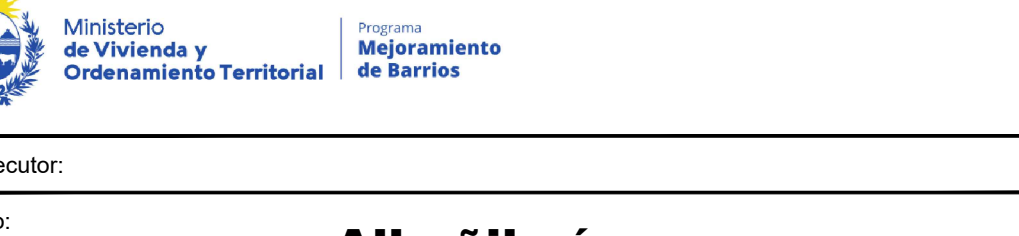





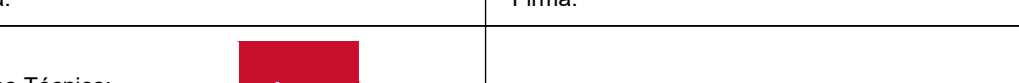




