


PLANTA  
OPCIÓN CONVERTIBLE  
Escala 1:50

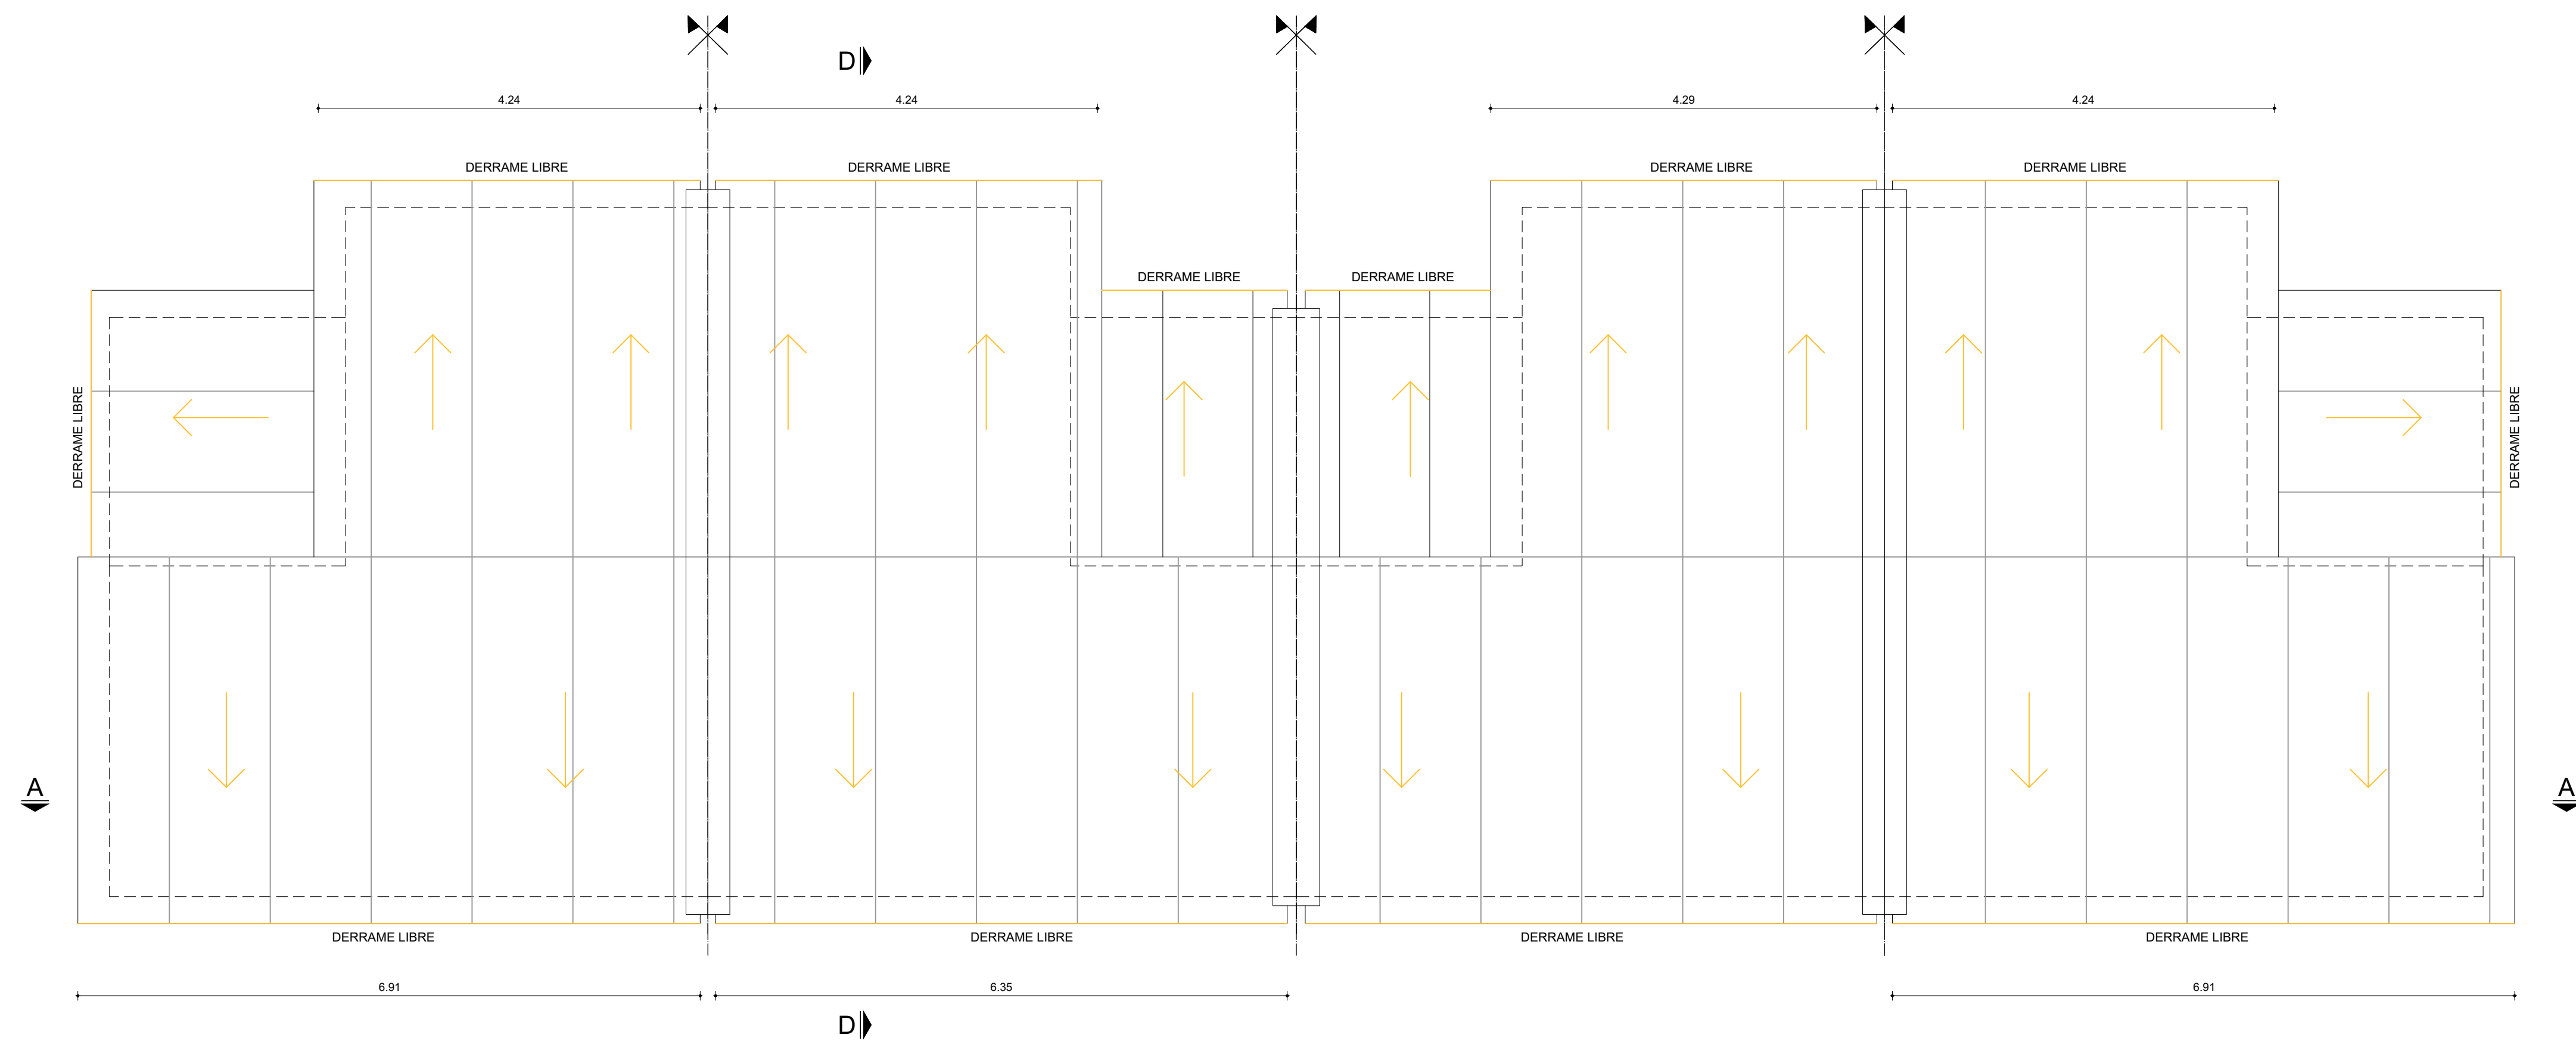

PLANTA TECHOS  
OPCIÓN CONVERTIBLE  
Escala 1:50

NOTAS

- LAS COTAS PLANIMÉTRICAS ESTÁN EXPRESADAS EN METROS.
- LOS NIVELES ALTIMÉTRICOS ESTÁN EXPRESADOS EN METROS.
- LAS ALTIMETRÍAS ESPECÍFICAS DE CADA VIVIENDA SE REFERENCIARÁN A LAS COTAS DE UMBRAL GRAFICADAS EN EL PLANO DE UBICACIÓN E IMPLANTACIÓN.
- LOS DIÁMETROS DE LAS TUBERÍAS SON NOMINALES Y SE EXPRESAN EN MILÍMETROS.
- LOS IGT SERÁN DE PVC O PEAD SEGÚN NORMA UNIT 165 Y TENDRÁN UNA CAPACIDAD MÍNIMA DE 10 L.
- LAS CONEXIONES A LOS ARTEFACTOS SERÁN EN PPT Ø20.
- COMO CRITERIO GENERAL PARA EL ABASTECIMIENTO SE UTILIZÓ:
  - PPT Ø32 PARA EL RAMAL PRINCIPAL DE ENTRADA DESDE MEDIDOR.
  - PPT Ø25 PARA LAS DERIVACIONES HASTA DUCHA Y CALEFÓN.
  - PPT Ø20 PARA LOS TRAMOS LUEGO DE DUCHA Y CALEFÓN.

| Nro: | FECHA:     | PROY. | APROBADO | REVISIÓN        |
|------|------------|-------|----------|-----------------|
| 00   | 18/12/2023 | CR    | JV       | EMISIÓN INICIAL |
|      |            |       |          |                 |
|      |            |       |          |                 |
|      |            |       |          |                 |

Coejecutor:

Plano:

**Instalación Sanitaria  
Vivienda 4x 2N4D**

|                 |                             |                                 |
|-----------------|-----------------------------|---------------------------------|
| Asentamiento:   | NUEVO AMANE CER - LOS REYES | Nº Plano:                       |
| Ubicación:      | MONTEVIDEO                  | <b>VA03-16</b>                  |
| Escala:         | 1:50                        | Fecha: DICIEMBRE 2023           |
| Técnico:        | Ing. JOSÉ VALENA            | Coordinador: Ing. JOSÉ VALENA   |
| Firma:          |                             | Firma:                          |
| Equipo Técnico: |                             | NA-LR-Sanitaria Nueva 12_11.dwg |