


PLANTA  
OPCIÓN CONVERTIBLE  
Escala 1:50

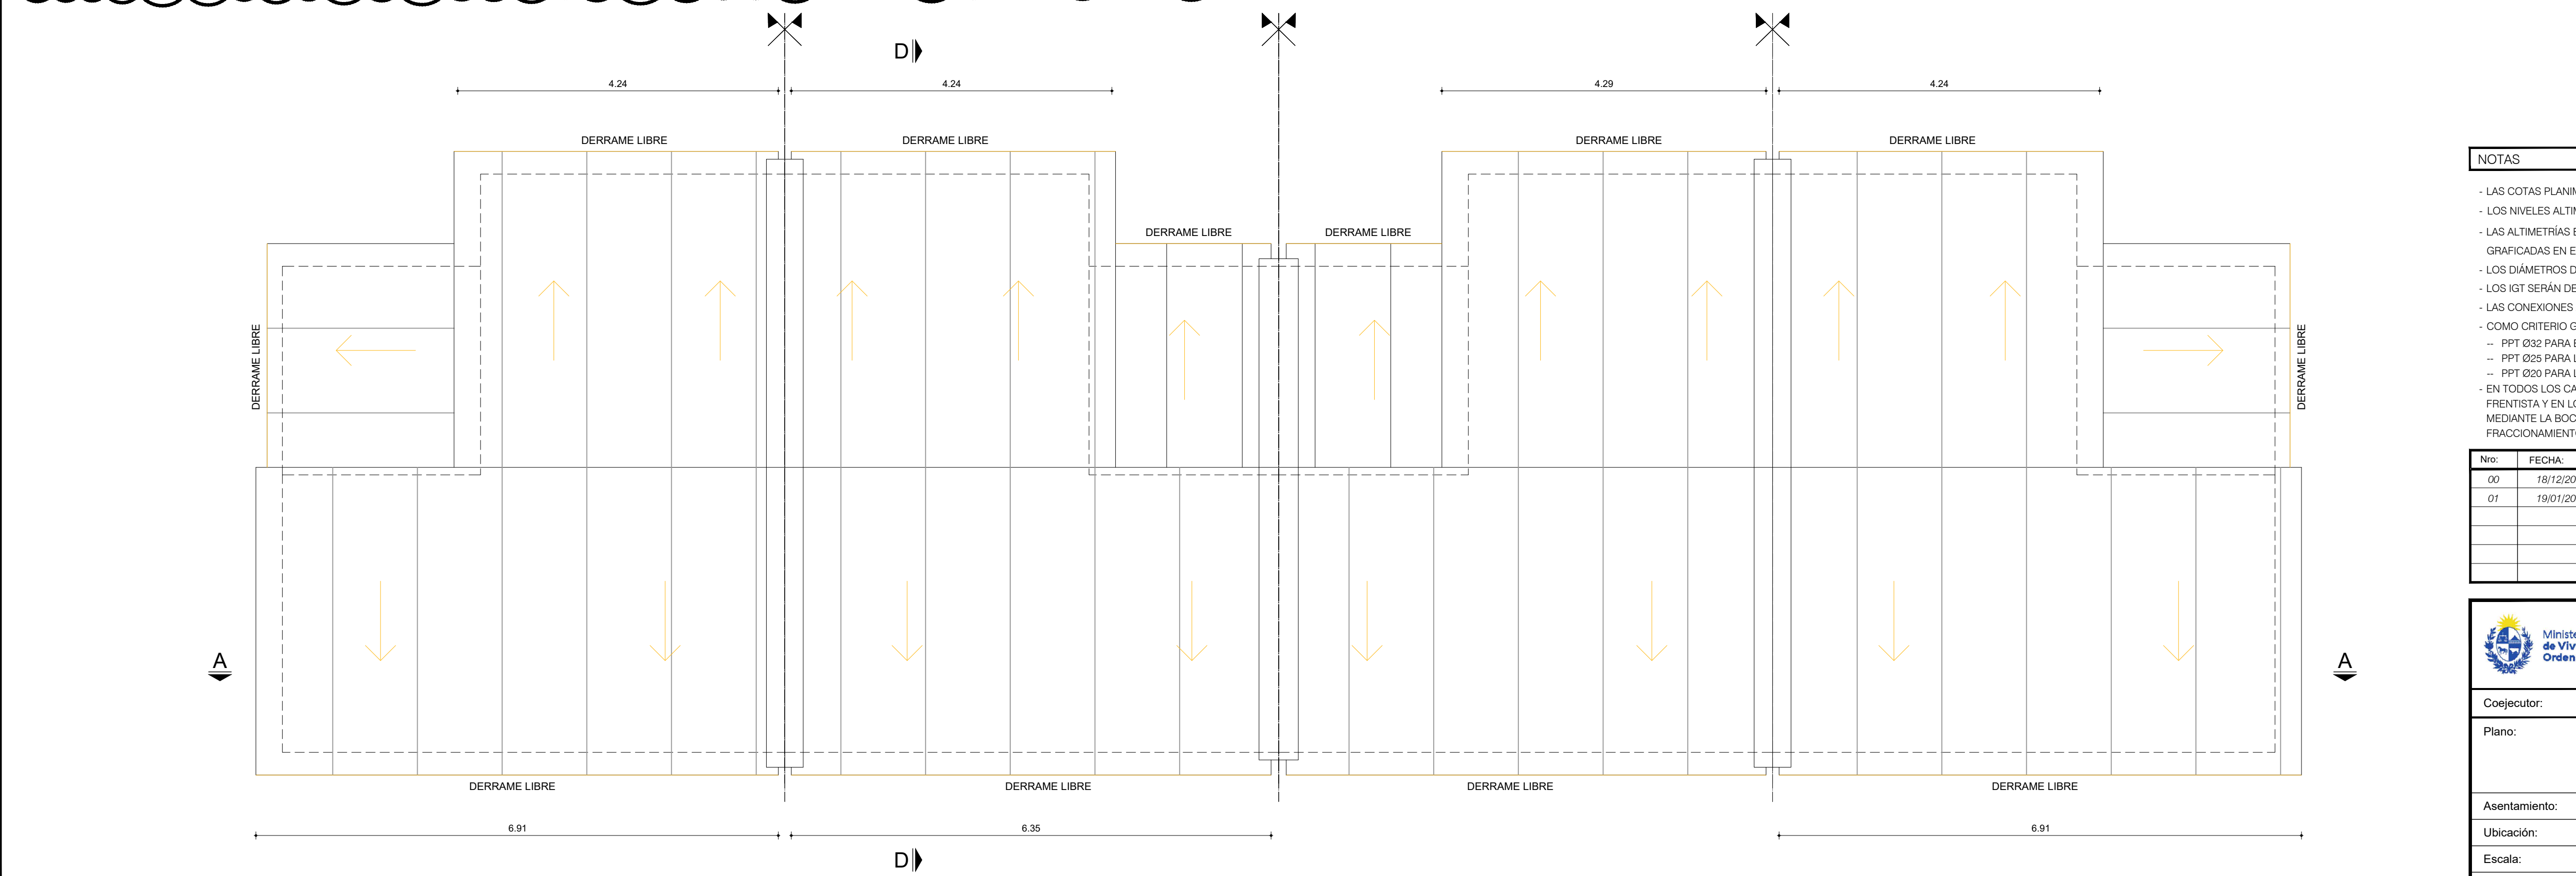

PLANTA TECHOS  
OPCIÓN CONVERTIBLE  
Escala 1:50

NOTAS				
- LAS COTAS PLANIMÉTRICAS ESTÁN EXPRESADAS EN METROS.				
- LOS NIVELES ALTIMÉTRICOS ESTÁN EXPRESADOS EN METROS.				
- LAS ALTIMETRÍAS ESPECÍFICAS DE CADA VIVIENDA SE REFERENCIARÁN A LAS COTAS DE UMBRAL GRAFICADAS EN EL PLANO DE UBICACIÓN E IMPLANTACIÓN.				
- LOS DIÁMETROS DE LAS TUBERÍAS SON NOMINALES Y SE EXPRESAN EN MILÍMETROS.				
- LOS IGT SERÁN DE PVC O PEAD SEGÚN NORMA UNIT 165 Y TENDRÁN UNA CAPACIDAD MÍNIMA DE 10 L.				
- LAS CONEXIONES A LOS ARTEFACTOS SERÁN EN PPT Ø20.				
- COMO CRITERIO GENERAL PARA EL ABASTECIMIENTO SE UTILIZÓ:				
- PPT Ø32 PARA EL RAMAL PRINCIPAL DE ENTRADA DESDE MEDIDOR.				
- PPT Ø25 PARA LAS DERIVACIONES HASTA DUCHA Y CALEFÓN.				
- PPT Ø20 PARA LOS TRAMOS LUEGO DE DUCHA Y CALEFÓN.				
- EN TODOS LOS CASOS EL MOVIMIENTO DE SUELOS DE LOS LOTES DEBERÁ DRENAR HACIA LA CALLE FRENTERISTA Y EN LO CASO QUE QUEDEN PUNTO BAJOS RELATIVOS EN LOS LOTES ESTE SE DESAGUARÁ MEDIANTE LA BOCA DE DESAGÜE PROPUESTAS. EN TODAS LAS UNIDADES PH DEL NUEVO FRACCIONAMIENTO DEBERÁ QUEDAR INSTALADA UNA BOCA DE DESAGÜE.				
Nro:	FECHA:	PROY.	APROBADO	REVISIÓN
00	18/12/2023	CR	JV	EMISIÓN INICIAL
01	19/01/2024	CR	JV	REVISIÓN. SE AGREGA PPT



Ministerio  
de Vivienda y  
Ordenamiento Territorial



Programa  
de Mejoramiento  
de Barrios

Coejecutor:

Plano:

**Instalación Sanitaria  
Vivienda 4x 2N4D**

Asentamiento:	NUEVO AMANE CER - LOS REYES	Nº Plano:
Ubicación:	MONTEVIDEO	<b>VA03-16</b>
Escala:	1:50	Fecha: DICIEMBRE 2023
Técnico:	Ing. JOSÉ VALENA	Coordinador: Ing. JOSÉ VALENA
Firma:		Firma:
Equipo Técnico:		NA-LR_VA-03 01_17.dwg