
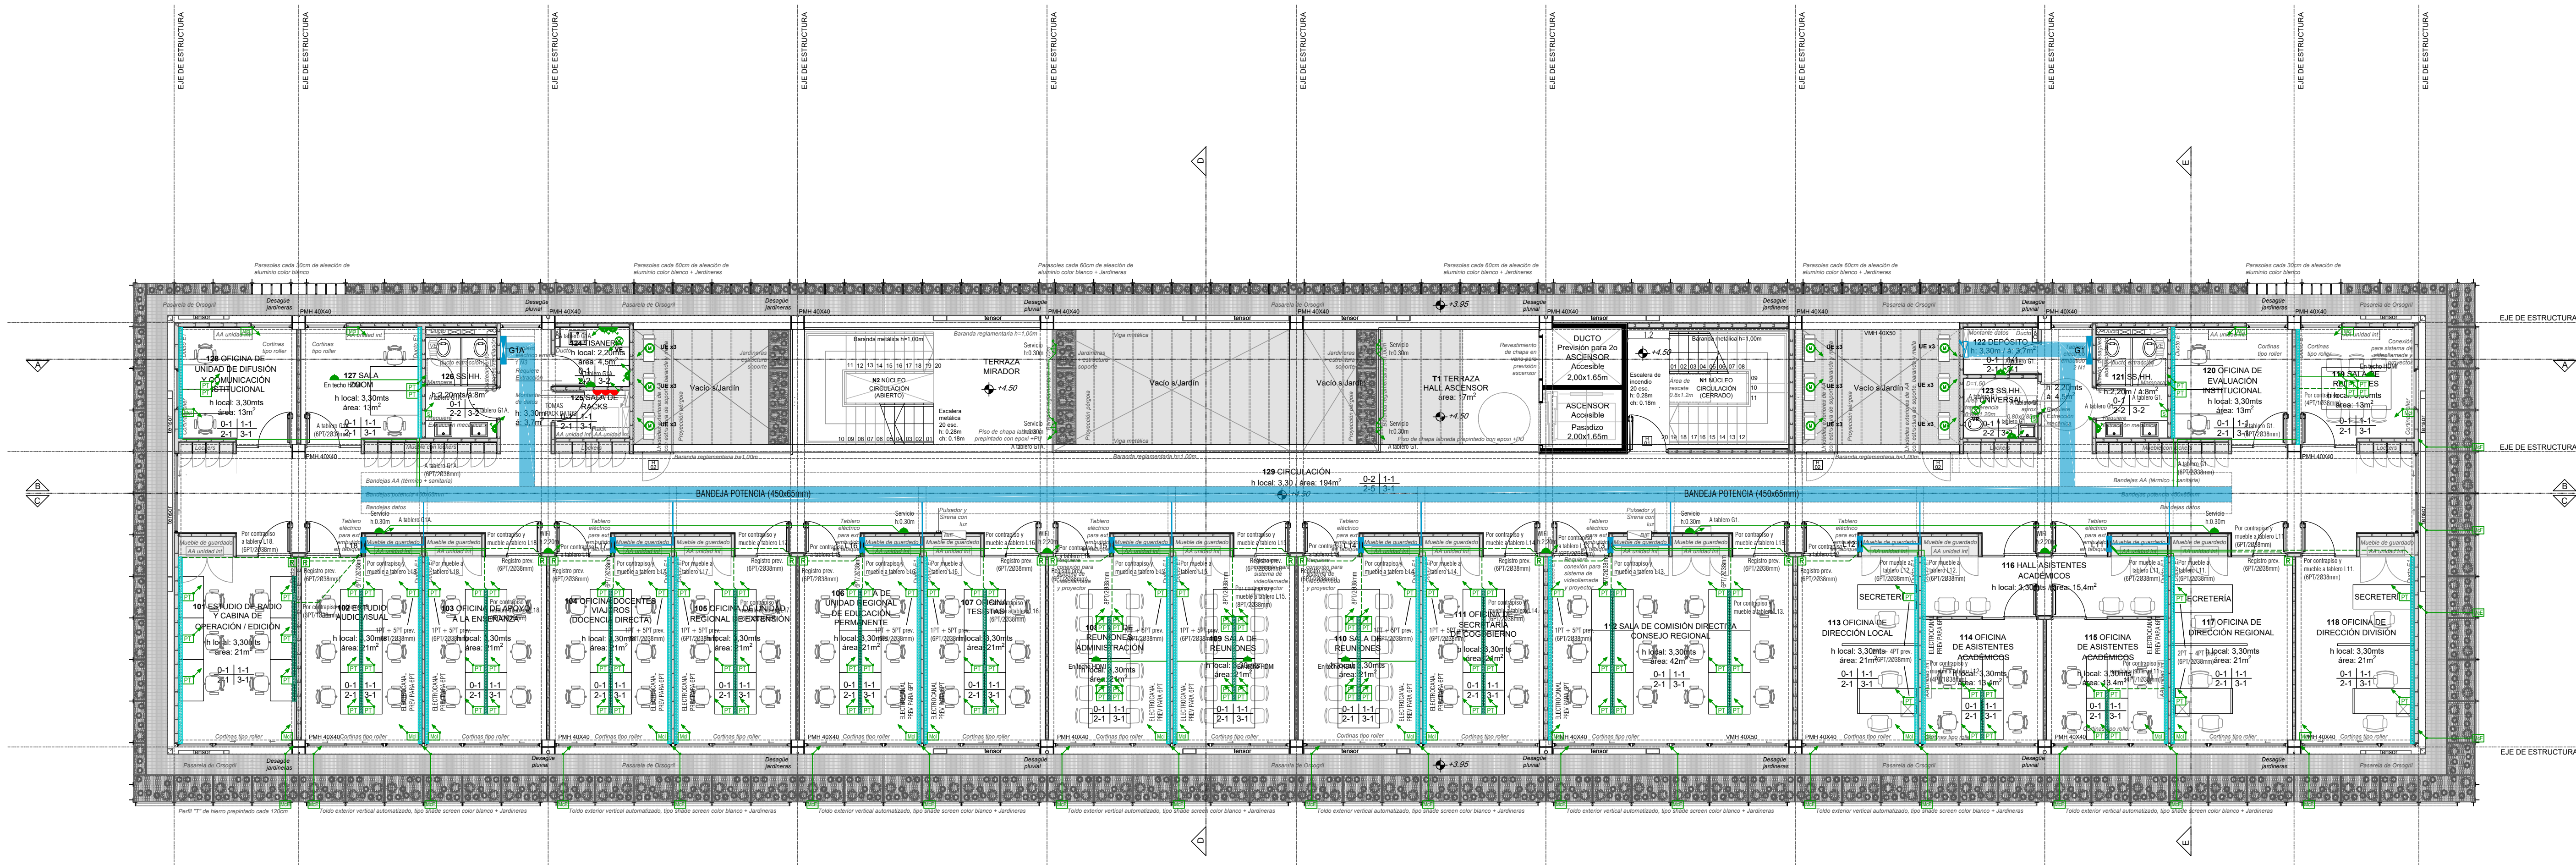


ACONDICIONAMIENTO ELÉCTRICO
EDIFICIO ZORRILLA - TOMAS - NIVEL 1
ESC. 1.100

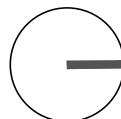

PLANTA ADMINISTRACIÓN Y GOBIERNO
SERVICIOS COMPLEMENTARIOS
NIVEL 1: +4.50

[illegible]