
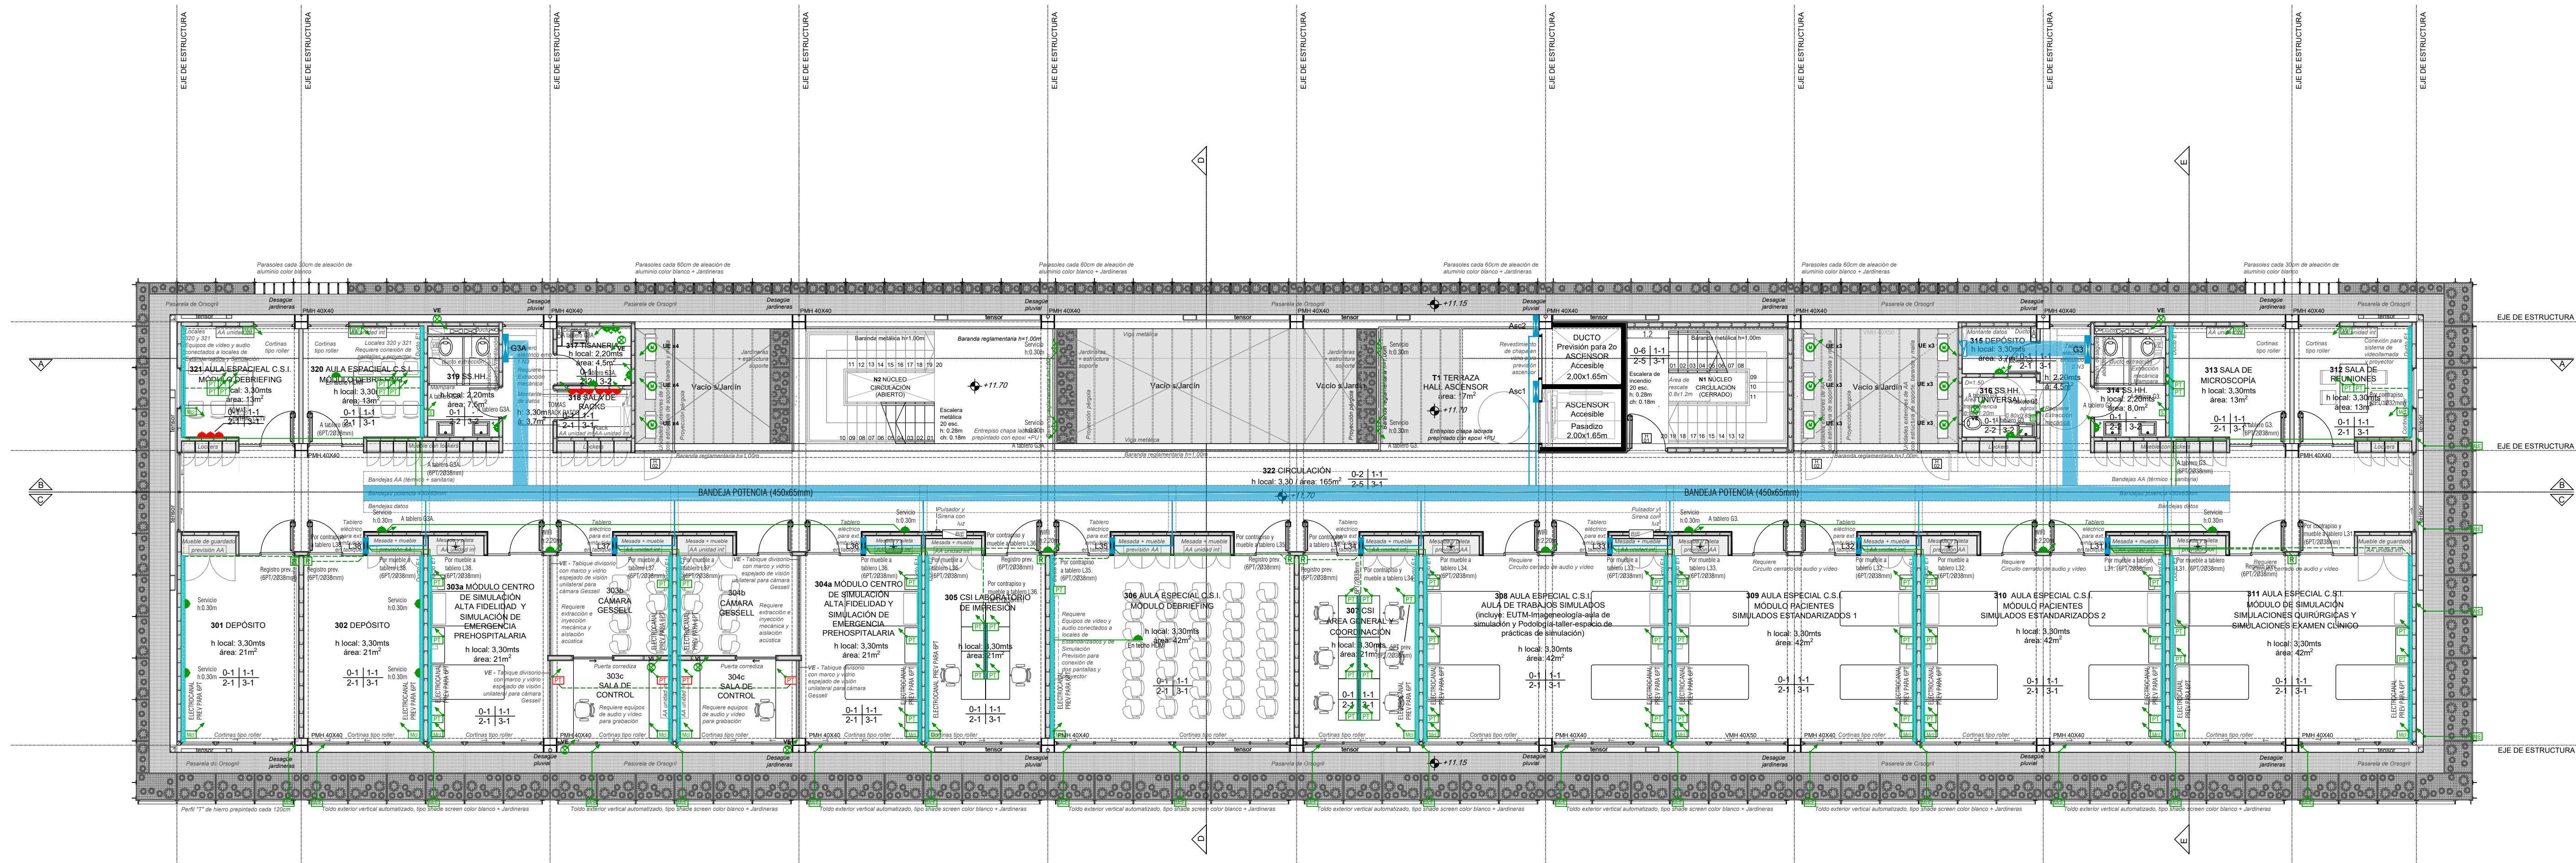


ACONDICIONAMIENTO ELÉCTRICO  
EDIFICIO ZORRILLA - TOMAS - NIVEL 3  
ESC. 1.100

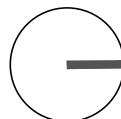

NOTA NIVEL 3:

EL CENTRO DE SIMULACIÓN DEL PISO 3 TENDRÁ UNA RED INDEPENDIENTE DE AUDIO Y VIDEO DE ALTA CALIDAD EN TODOS LOS LOCALES DE SIMULACIÓN, CON VISUALIZACIÓN EN LAS AULAS DE "DE BRIEFING". POR LO QUE SE TENDRÁ UN RACK INDEPENDIENTE PARA EL SISTEMA DE CCTV Y AUDIO DE DICHO SECTOR.

**AULAS ESPECIALES - SIMULADORES**  
NIVEL 3: +11.70

[illegible]