
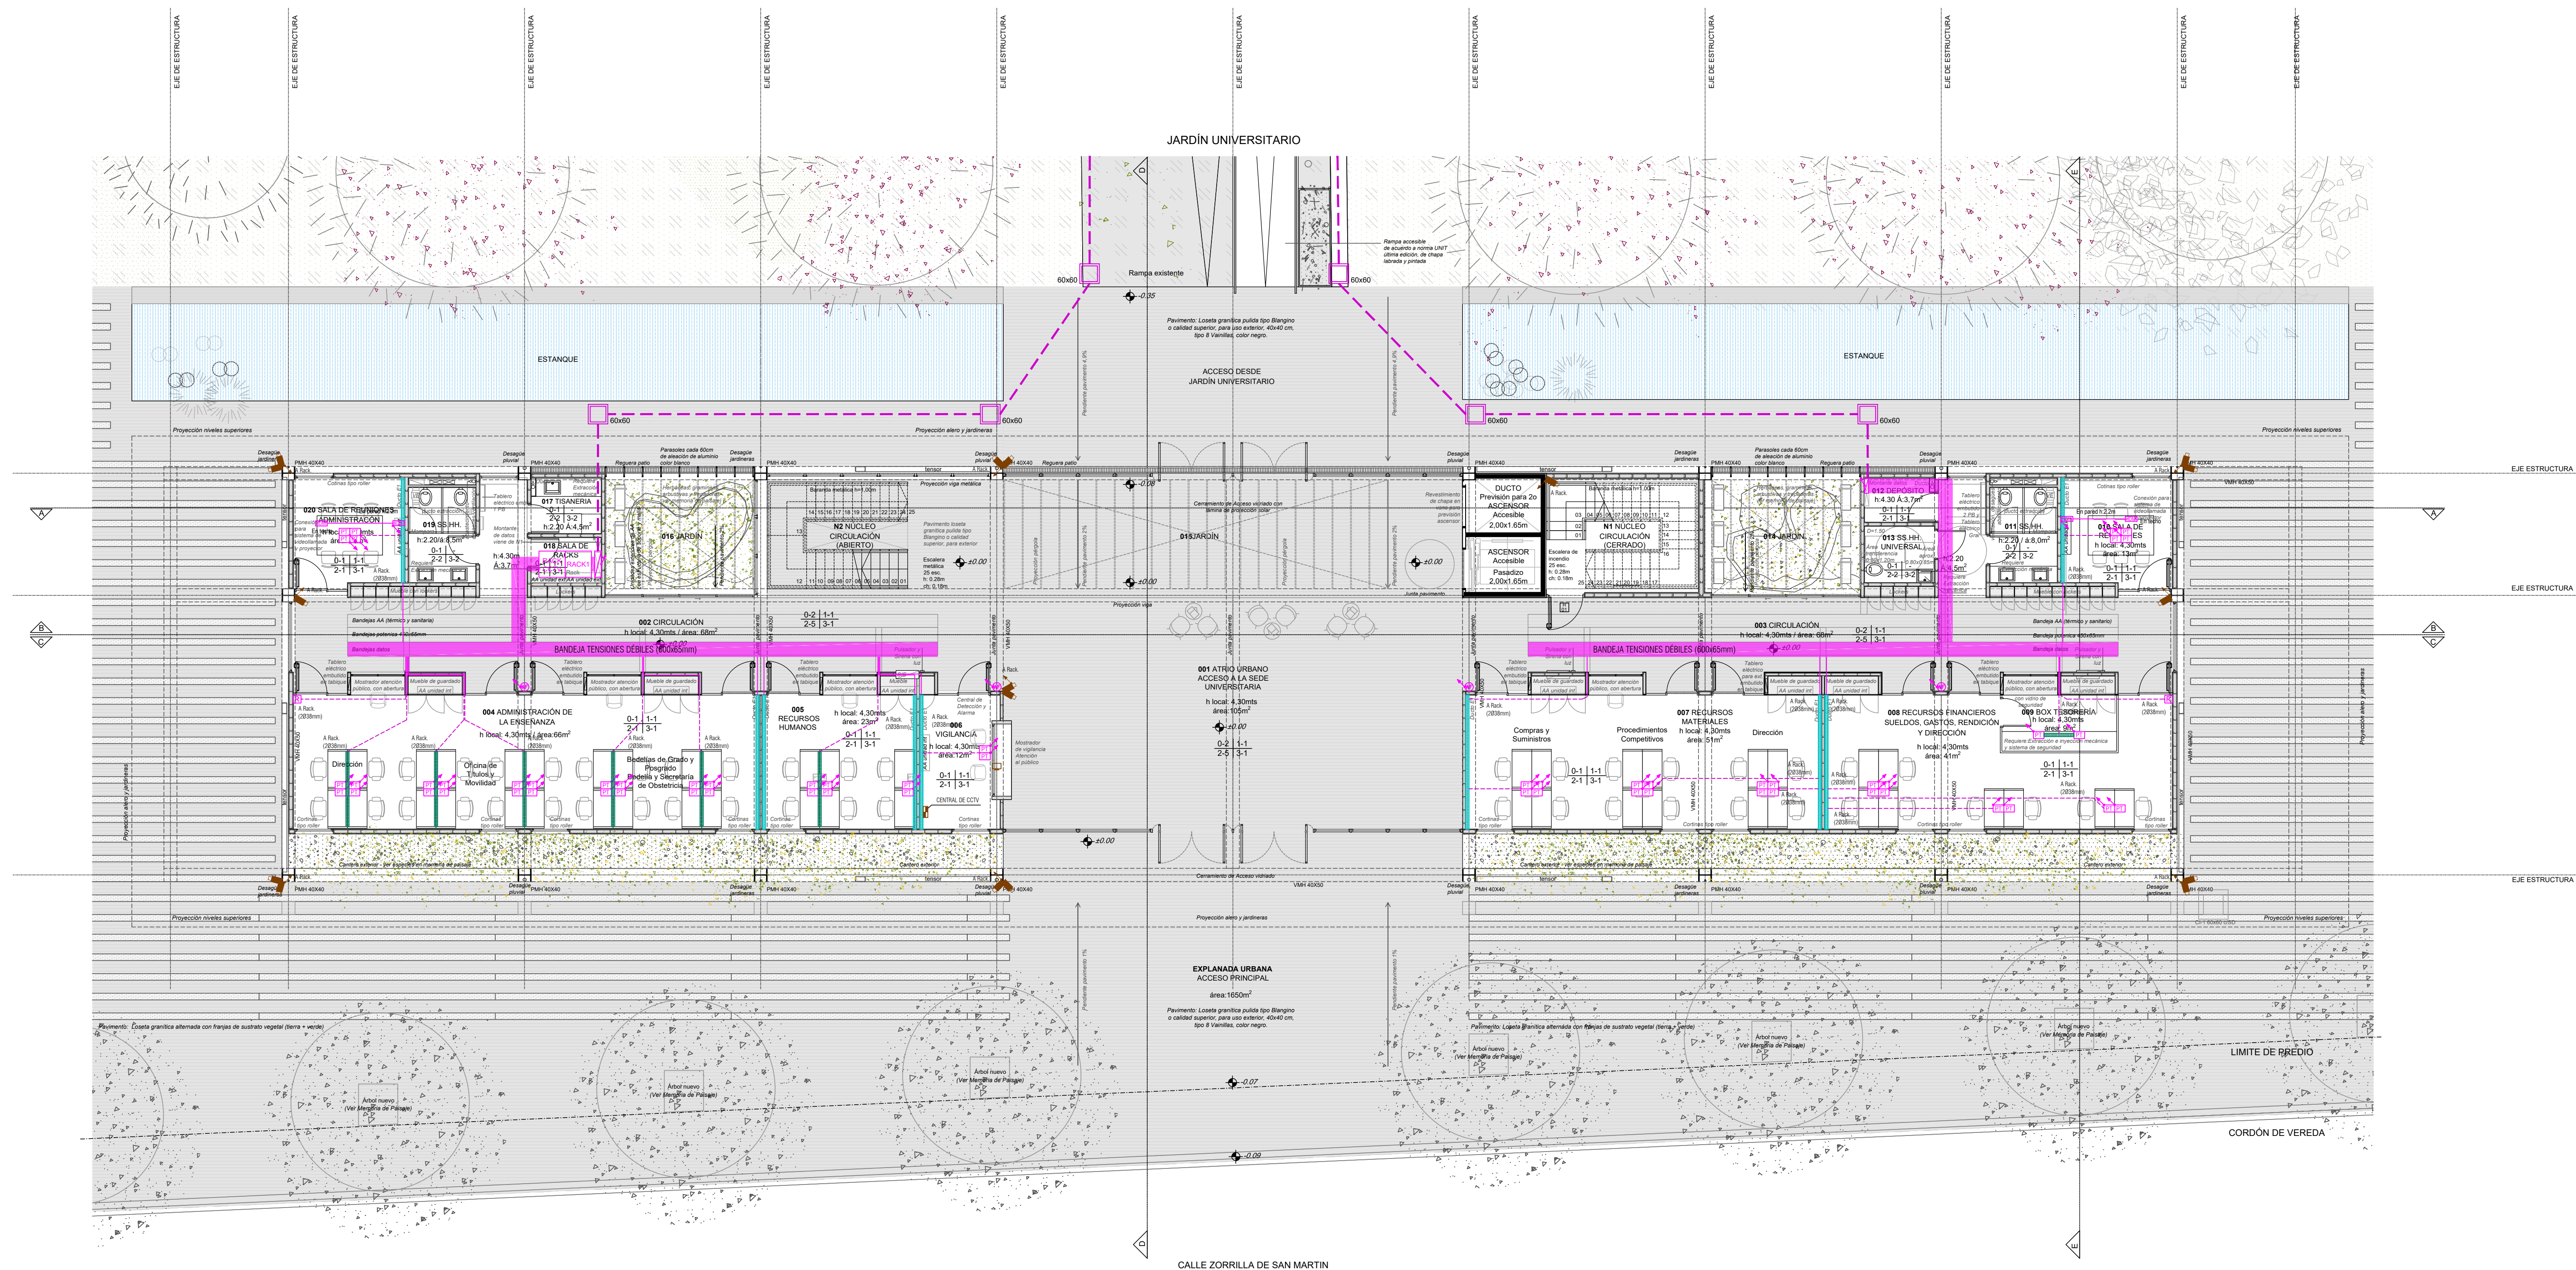


ACONDICIONAMIENTO ELÉCTRICO  
EDIFICIO ZORRILLA - TENSIONES DÉBILES - NIVEL PE  
ESC. 1.100

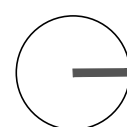

**PLANTA BAJA**  
NIVEL 0: +0.00

[illegible][illegible]