



PLANTA PROYECTO  
ESC. 1/75 NIVEL 1

CALLE COLONIA

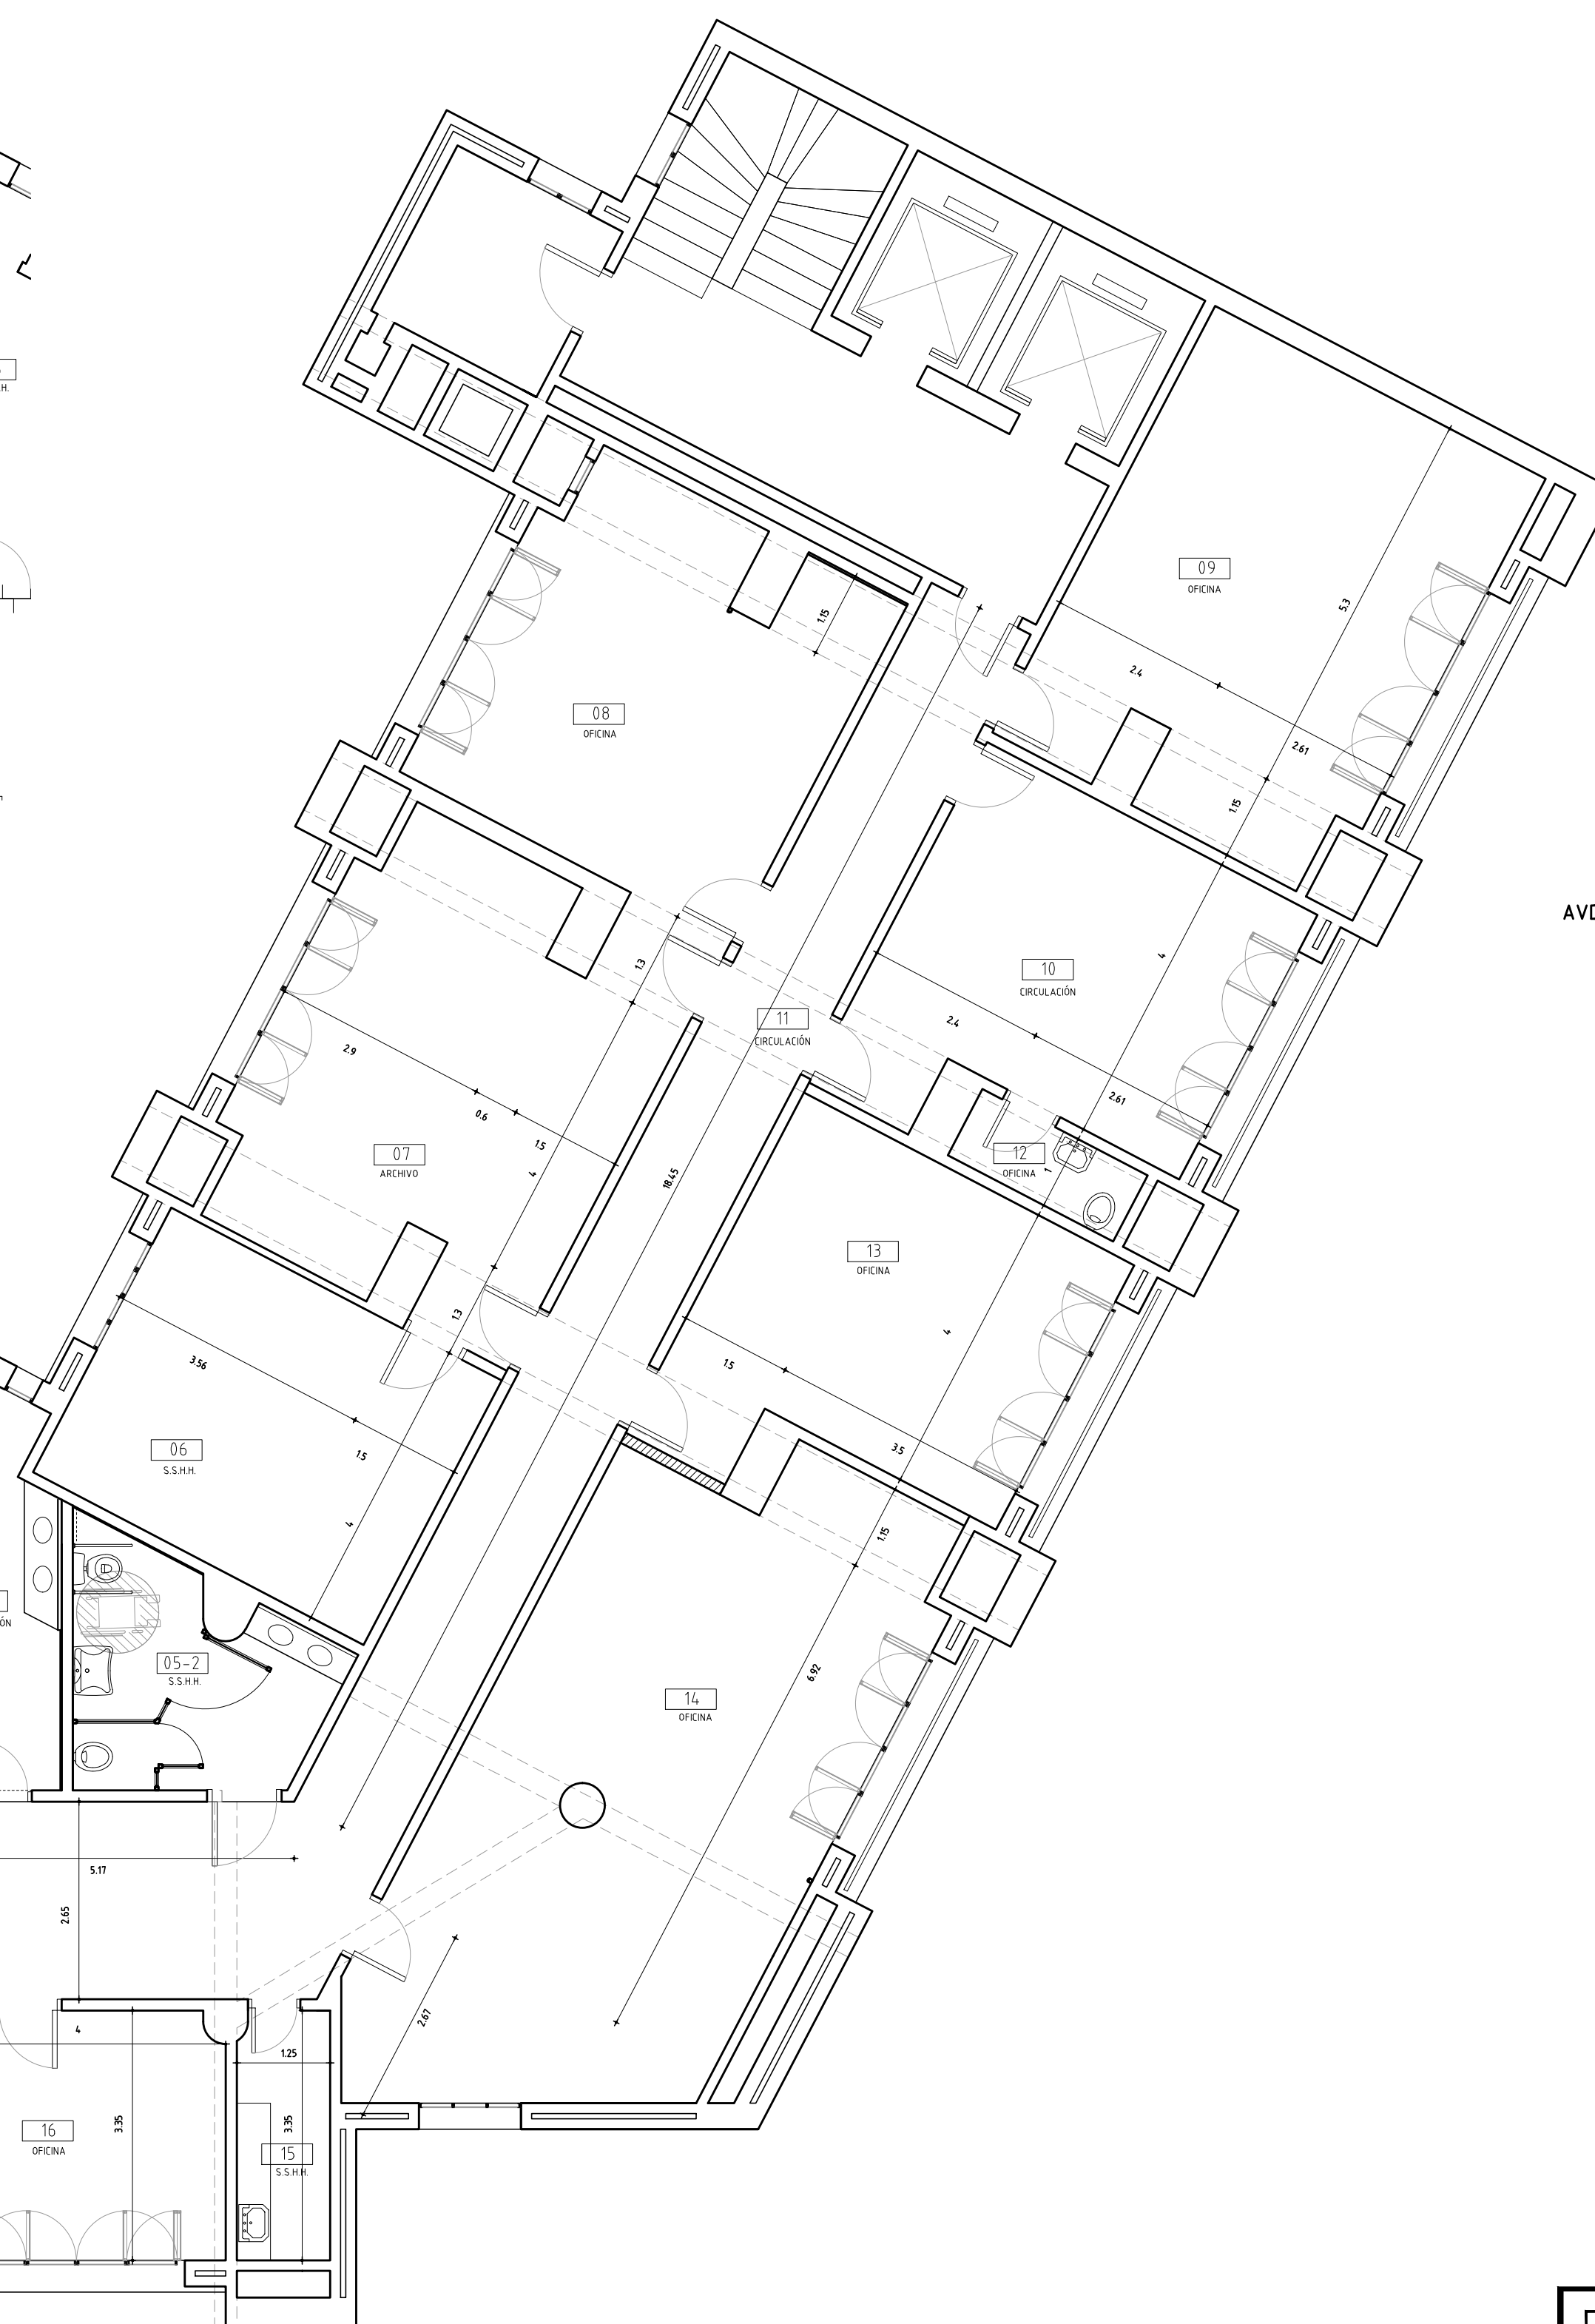

AVDA. LIBERTADOR

	<h1 style="text-align: center;">AREA DE PROYECTOS</h1> <h2 style="text-align: center;">DIRECCION SECTORIAL DE INFRAESTRUCTURA</h2> <h3 style="text-align: center;">CONSEJO DIRECTIVO CENTRAL</h3>		
	<div style="display: flex; justify-content: space-between;"> <div> <b>OBRA:</b>  <b>EDIFICIO SEDE CENTRAL CODICEN</b>  <b>CALLE:</b> Avda. Libertador 1409 esq. Colonia         </div> <div> <b>LOCALIDAD:</b>  <b>DEPARTAMENTO:</b> </div> <div> <b>MONTEVIDEO</b>  <b>MONTEVIDEO</b> </div> </div>		
		<b>FECHA:</b> 2023 <b>ESCALA:</b> 1/75	

PLANO DE:	ALBANILERÍA - PROYECTO
	Nivel 1
ARQUITECTO:	FIRMA: GUSTAVO DOS SANTOS CRUZ
AYTE. DE ARQTO.):	
TECNICO:	FIRMA:
DIBUJANTE:	

**LAMINA No:**  
L01  
  
A01