
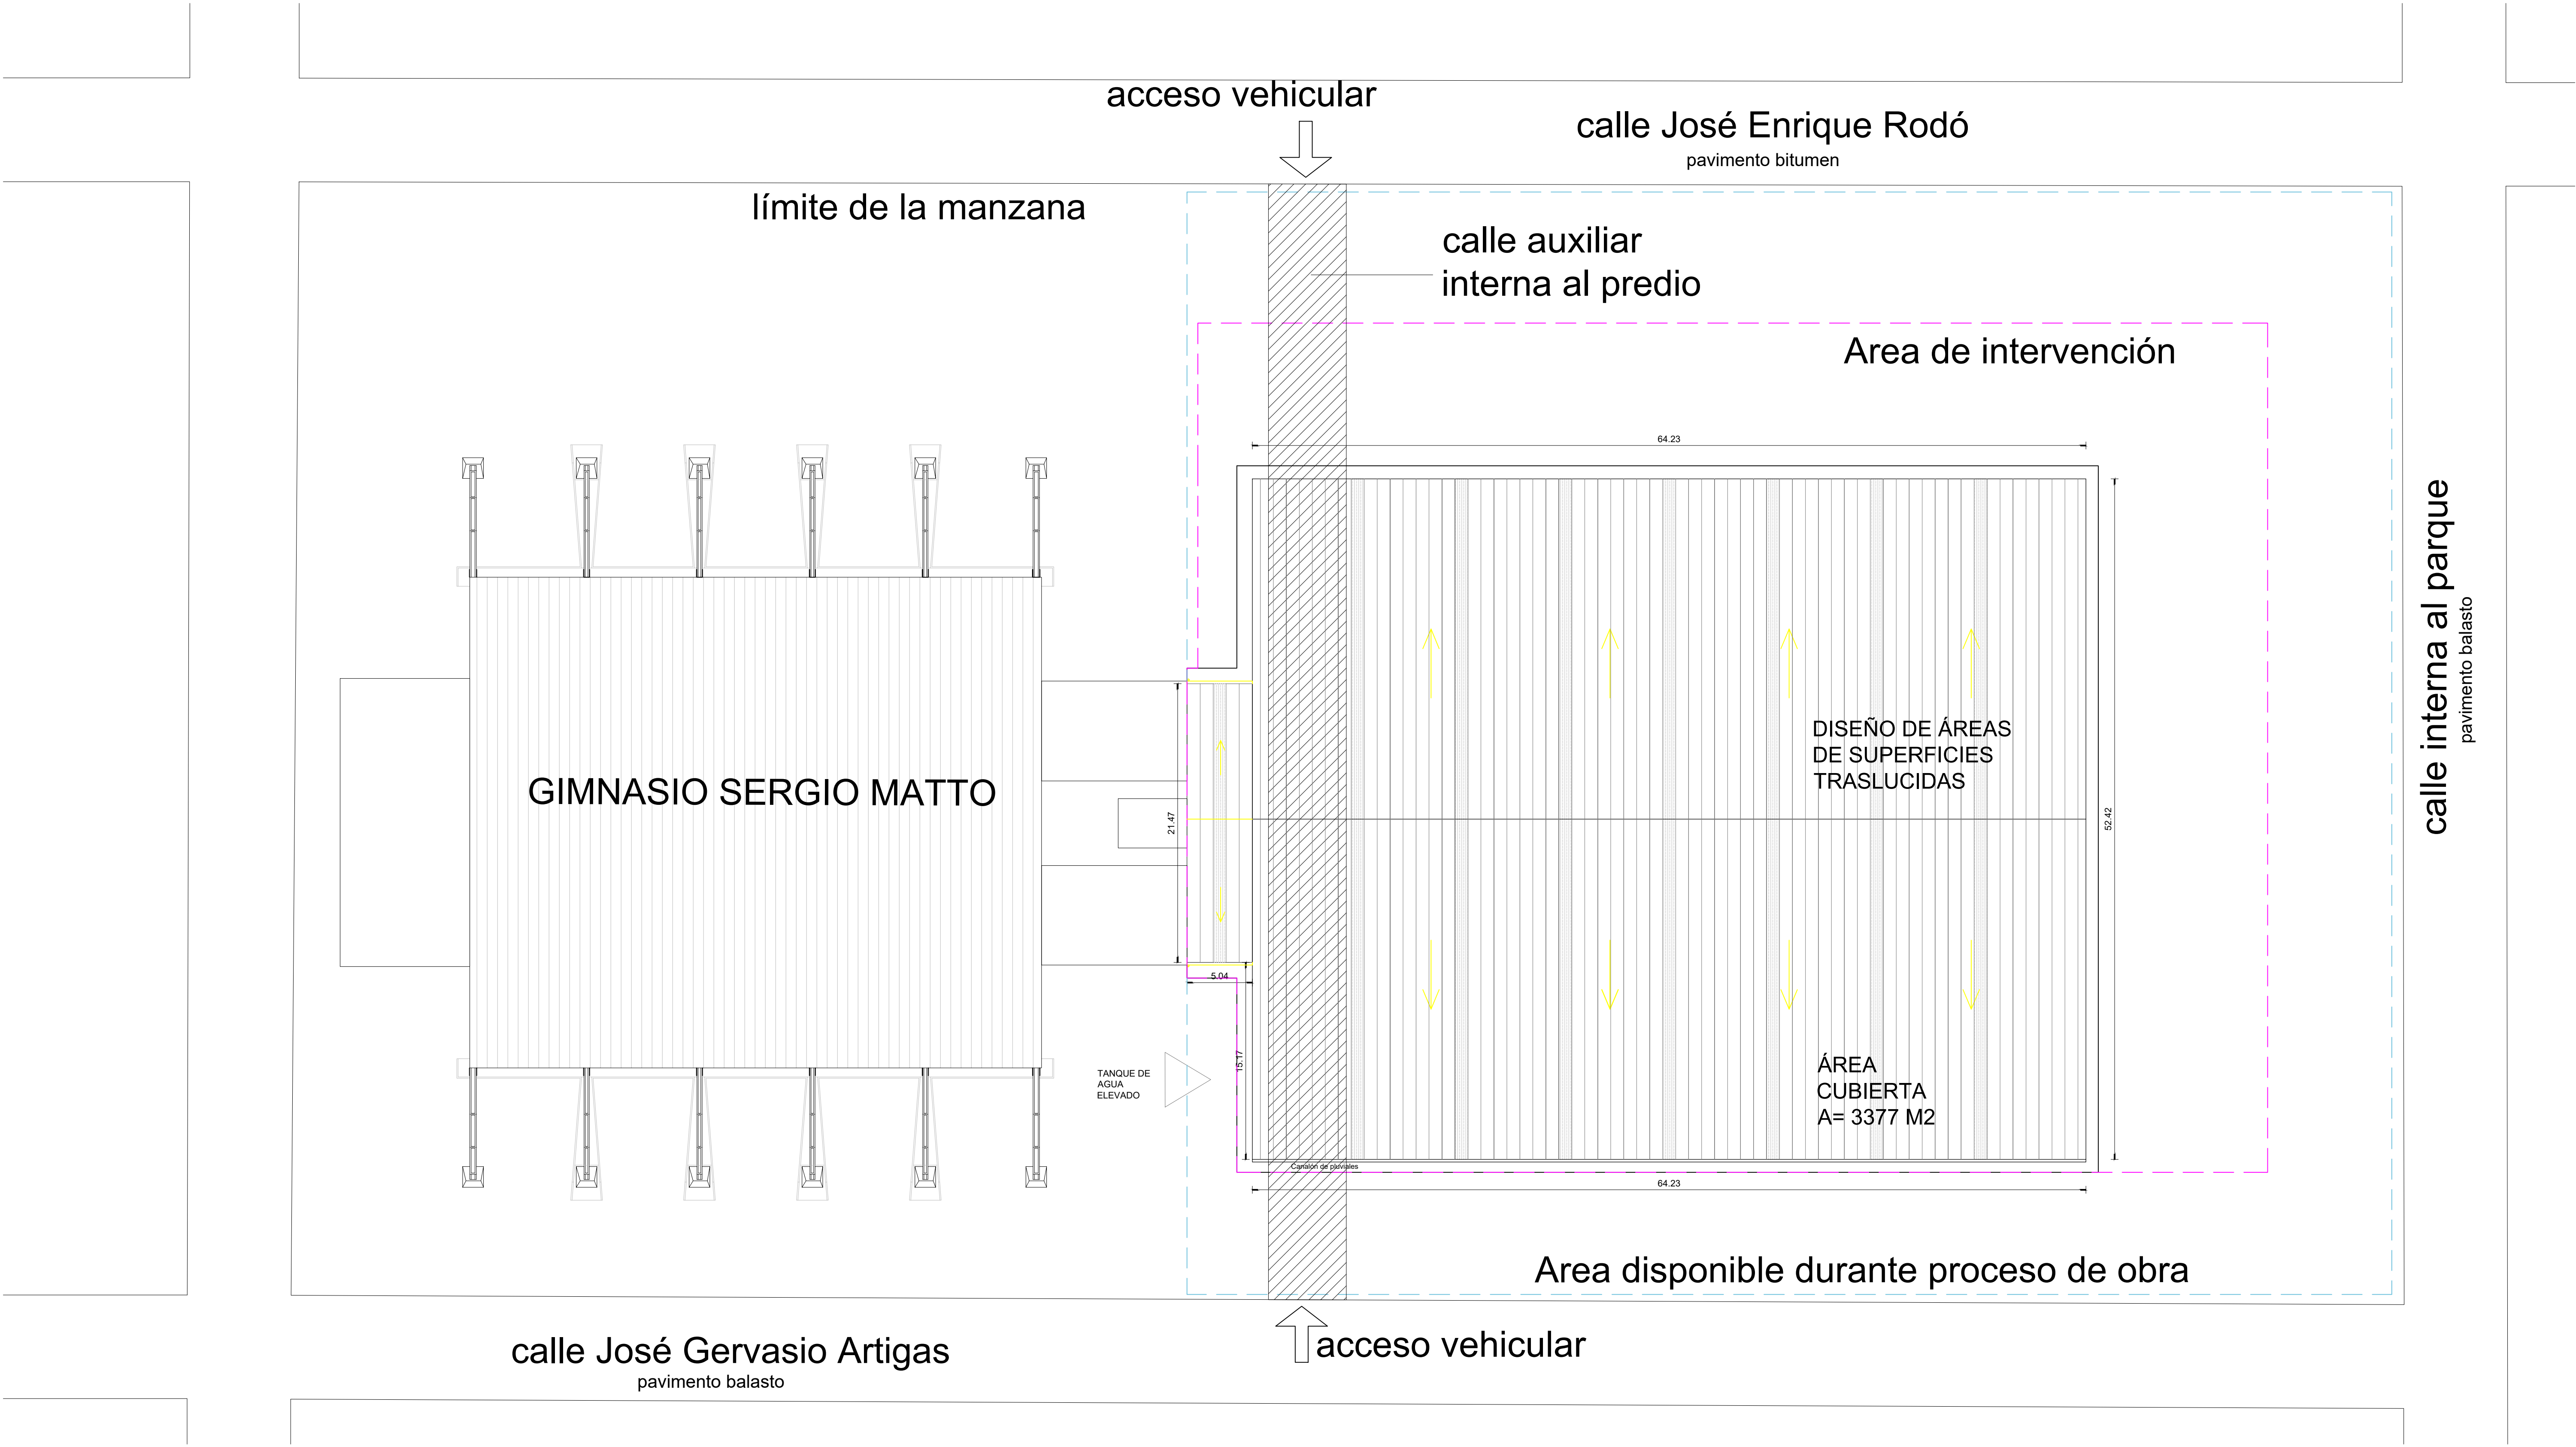
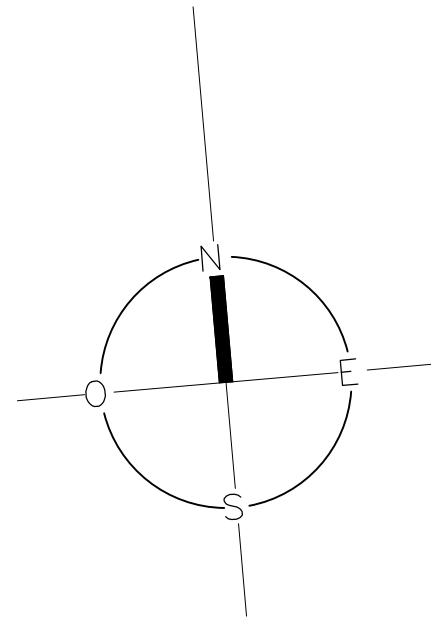


PLANTA DE LA CIUDAD DE CANELONES

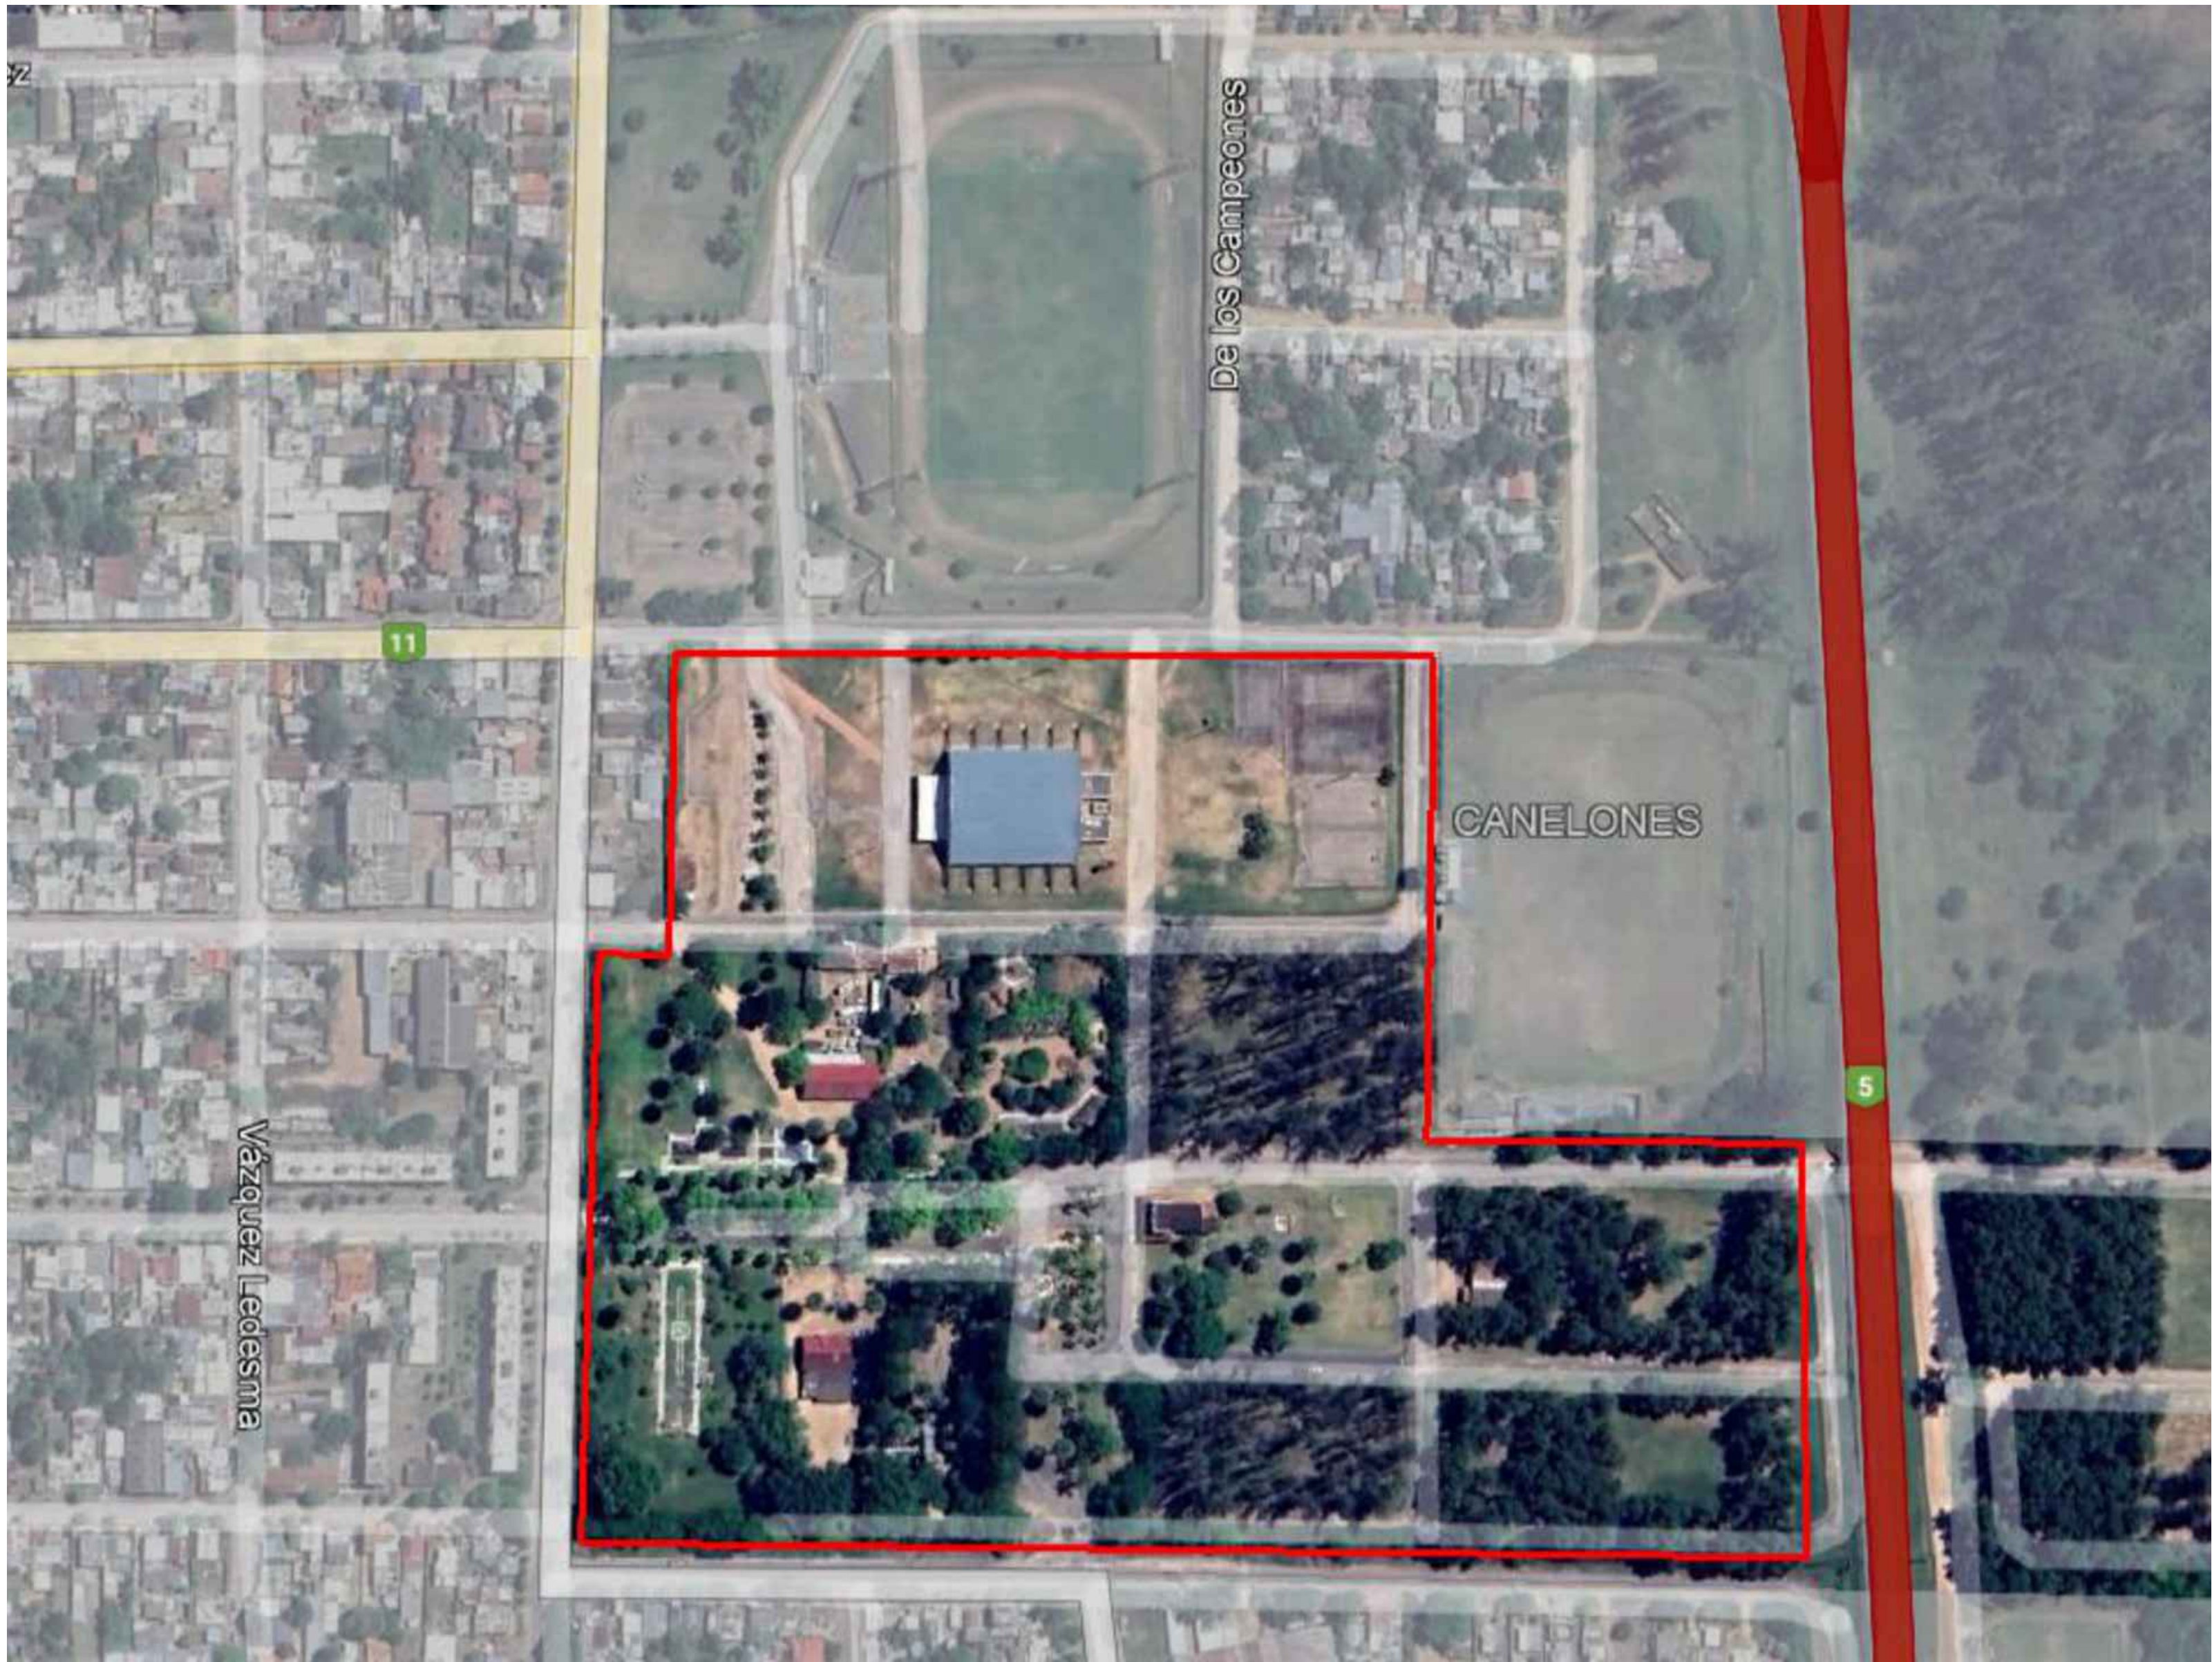

PLANTA DE TECHO E IMPLANTACION ESC_1.200