




FACHADA CALLE JOSE E. RODO ESC_1.100

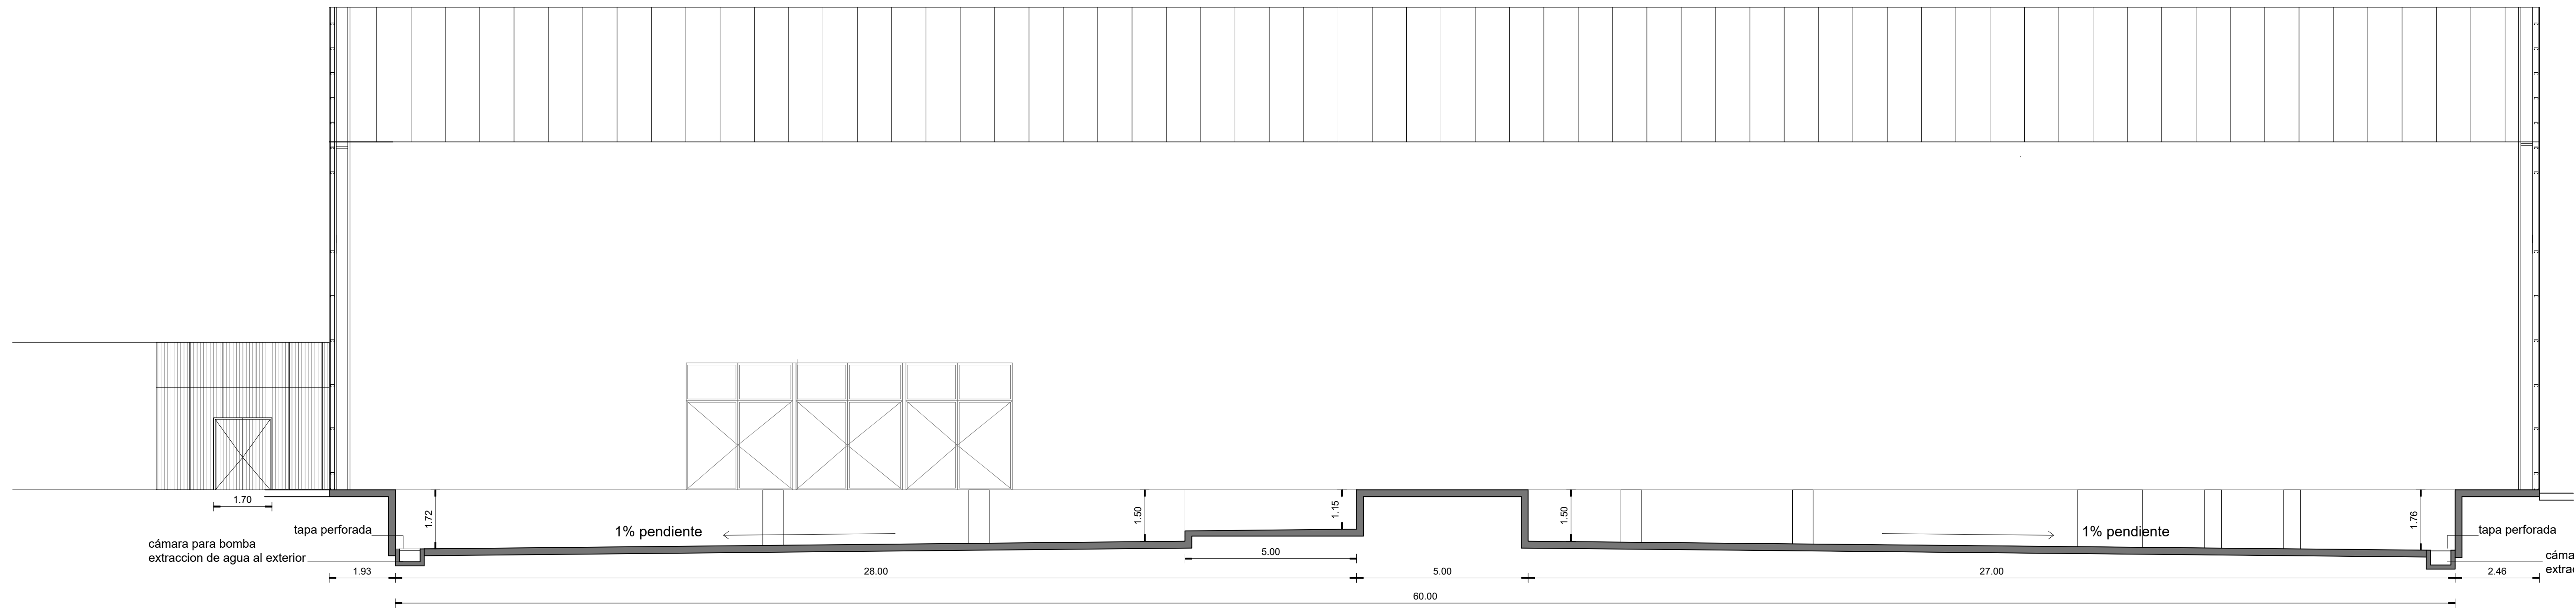


CORTE LONGITUDINAL POR FOSOS ESC_1.100

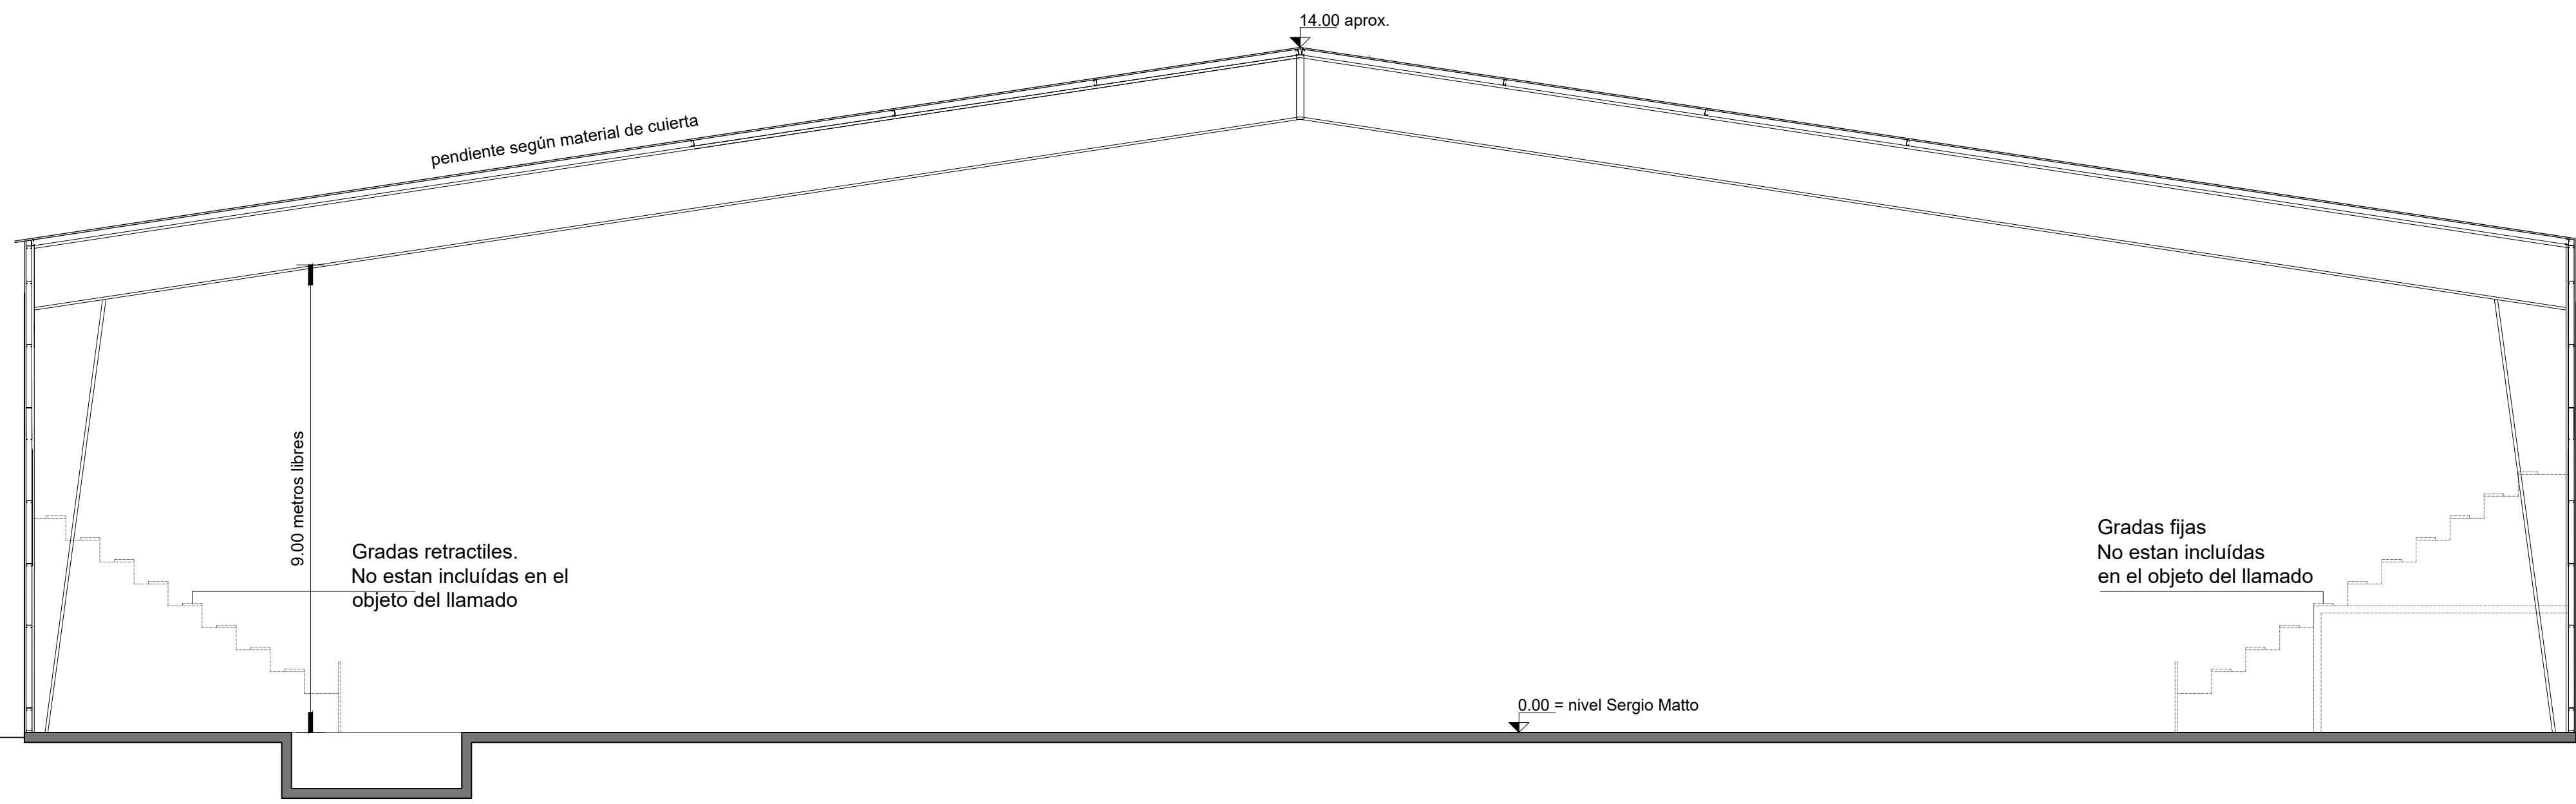

CORTE TRANSVERSAL POR FOSOS ESC_1.100

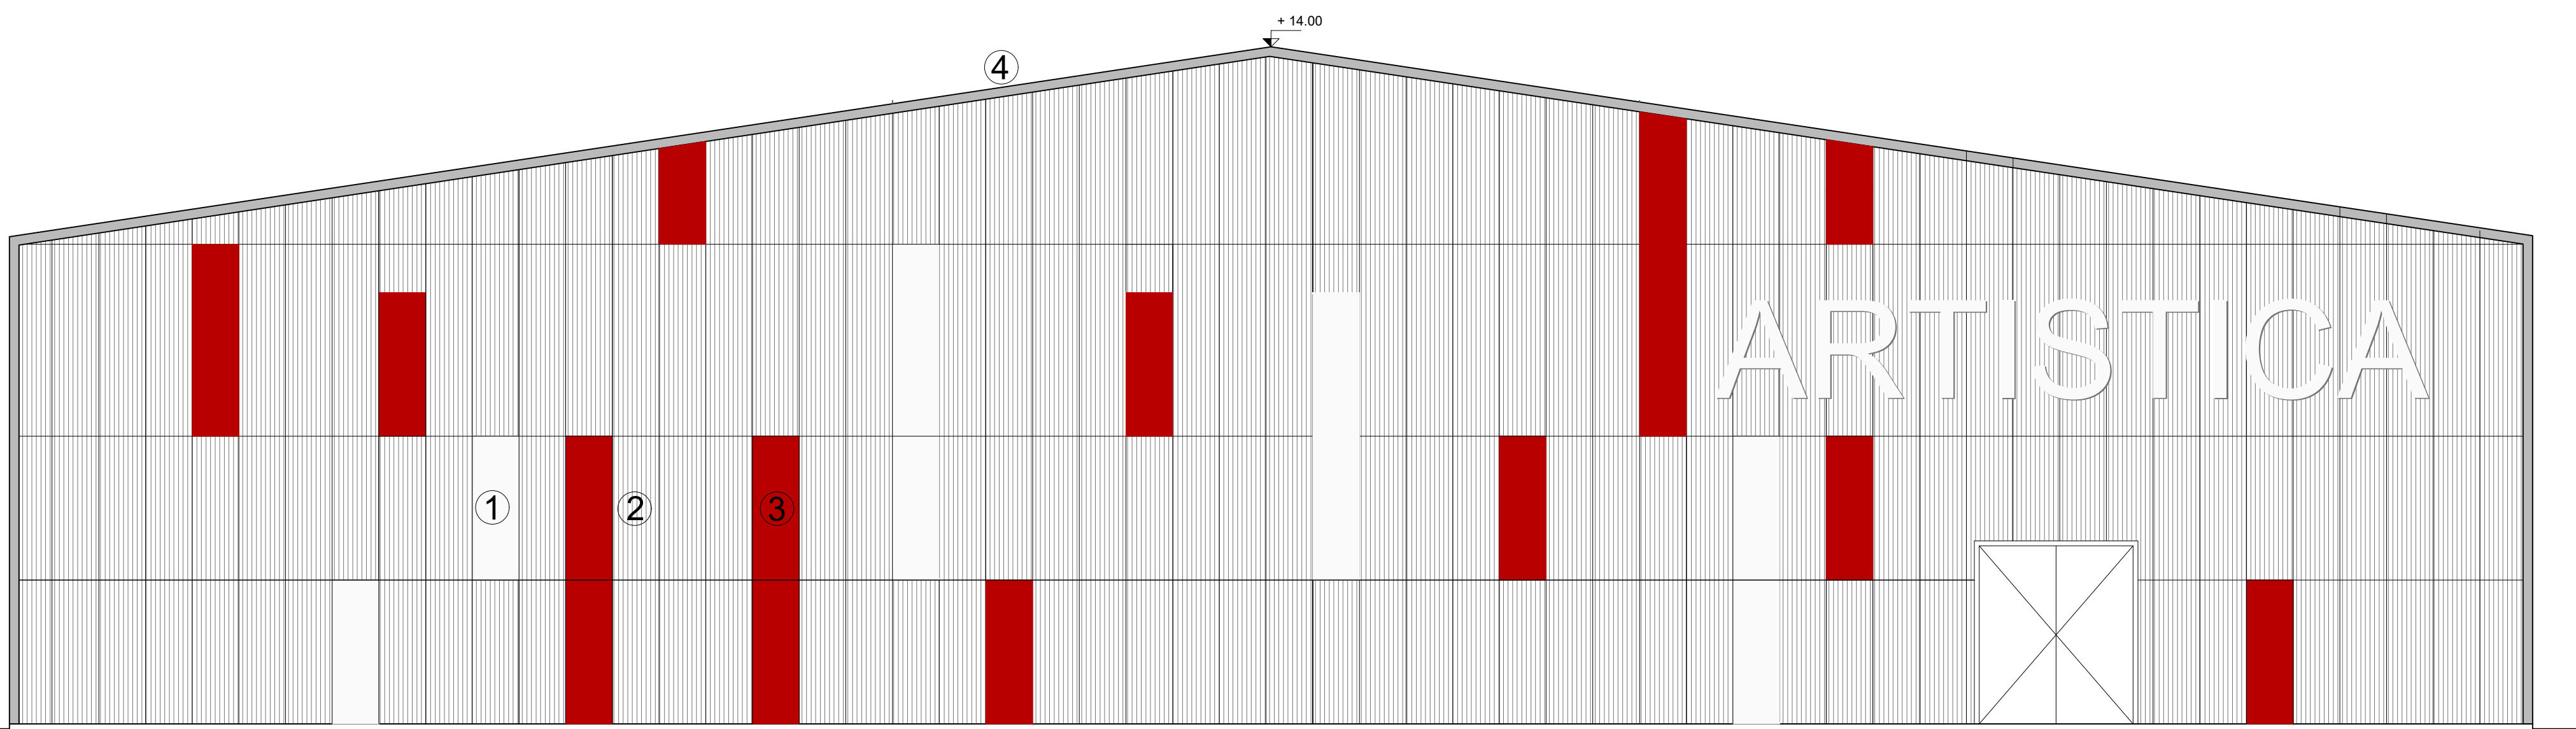

FACHADA CALLE INTERNA AL PARQUE ESC_1.100

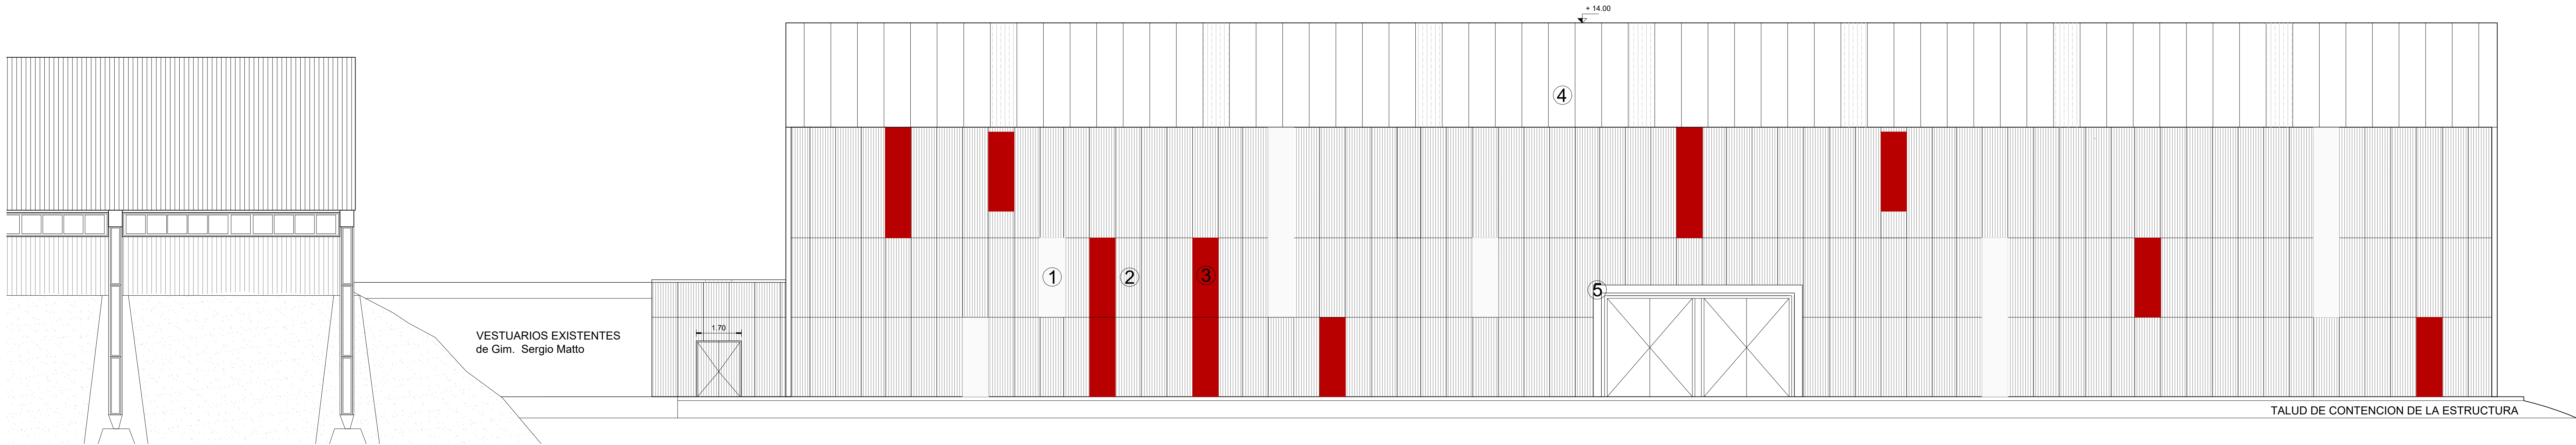

FACHADA CALLE JOSÉ ARTIGAS ESC_1.100

REFERENCIAS:

- ① Chapa galvanizada c24 prepintada color blanco
- ② Chapa galvanizada c24 prepintada color gris grafito
- ③ Chapa galvanizada c24 prepintada color rojo
- ④ Paneles de cubierta, con ambas caras en acero galvanizado pre pintado y núcleo de poliuretano rígido tipo sandwich inyectado.
- ⑤ Portico de acceso, chambrana de chapa lisa plegada c16

Letras corpores no estan incluidas en este llamado