LÍMITE DEL PERIMETRO DEL GIMNASIO

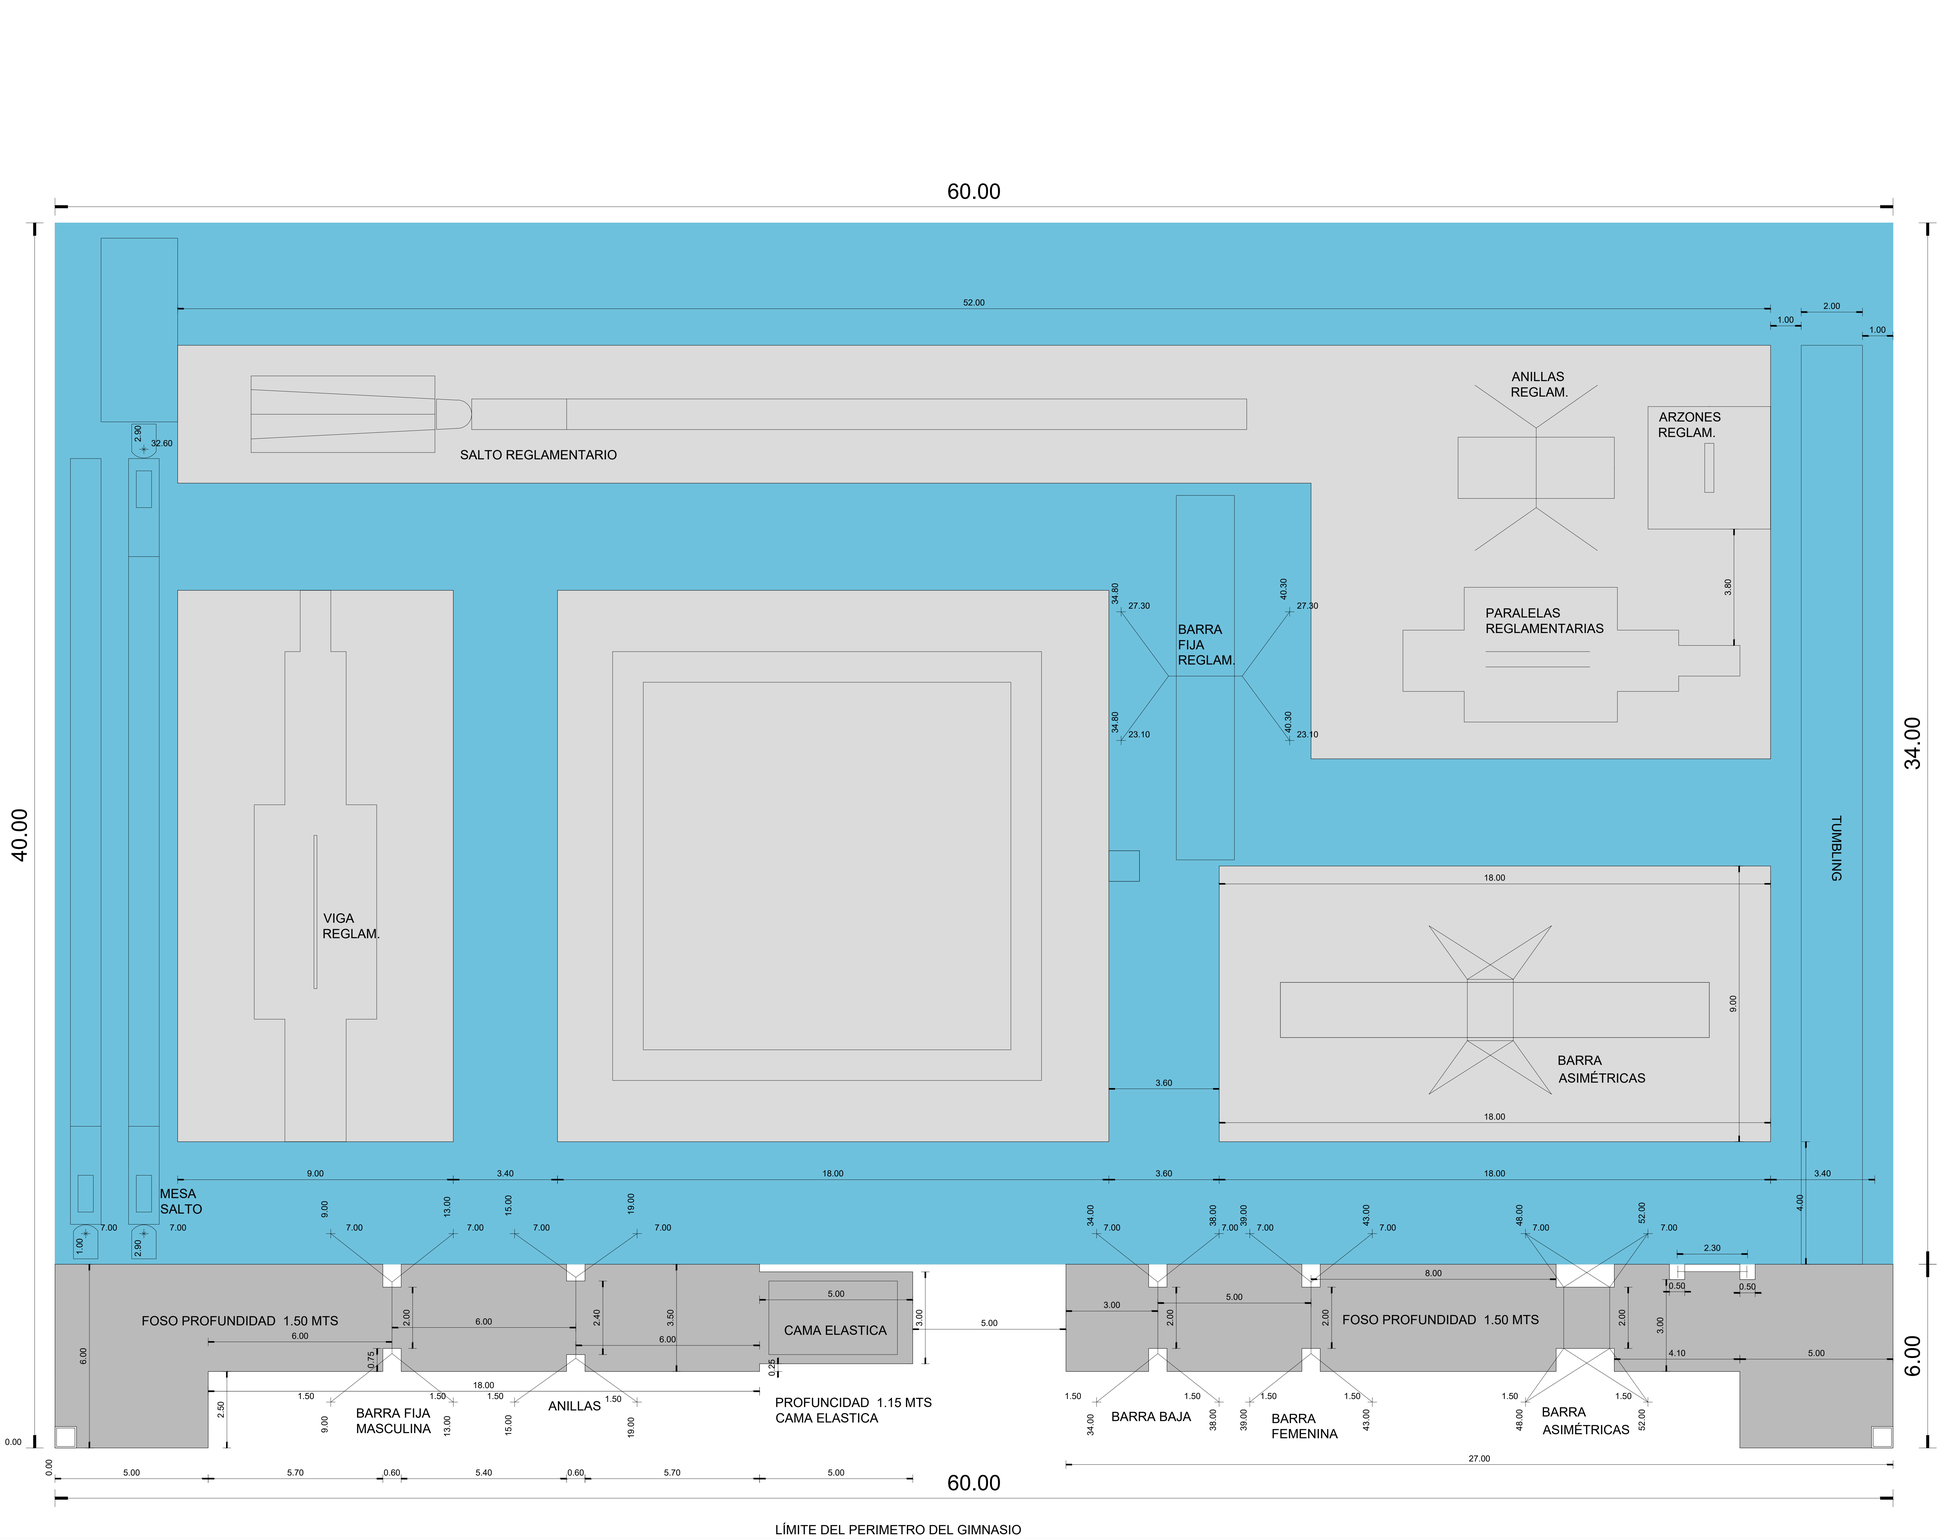

LÍMITE DEL PERIMETRO DEL GIMNASIO

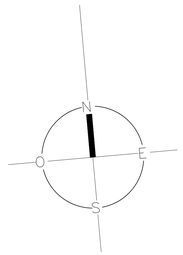

REFERENCIAS:

- PODIO DE APARATOS DE GIMNASIA
- PISO. AREA DE COMPETENCIA
- FOSOS
- ANCLAJES PARA APARATOS DE GIMANSIA INSERTOS AL PISO DE HORMIGÓN

NOTA: Los presentes gráficos corresponden a anteproyecto y propuesta de implantación no son "Proyecto Ejecutivo"

Intendencia de Canelones

Proyecto: Gimnasio Gimnasia Artistica Canelones

Ubicación: Jose E. Rodó esq. calle interna al parque y calle José Artigas

Padrón: 2016

PLANO : PLANTA ZONA DE ENTRENAMIENTO, FOSOS, ANCLAJES esc. 1:200

Gobierno de Canelones

ETAPA : Licitación Pública 2024

LAMINA: L4-A03