



PLANTA
Escala 1:100

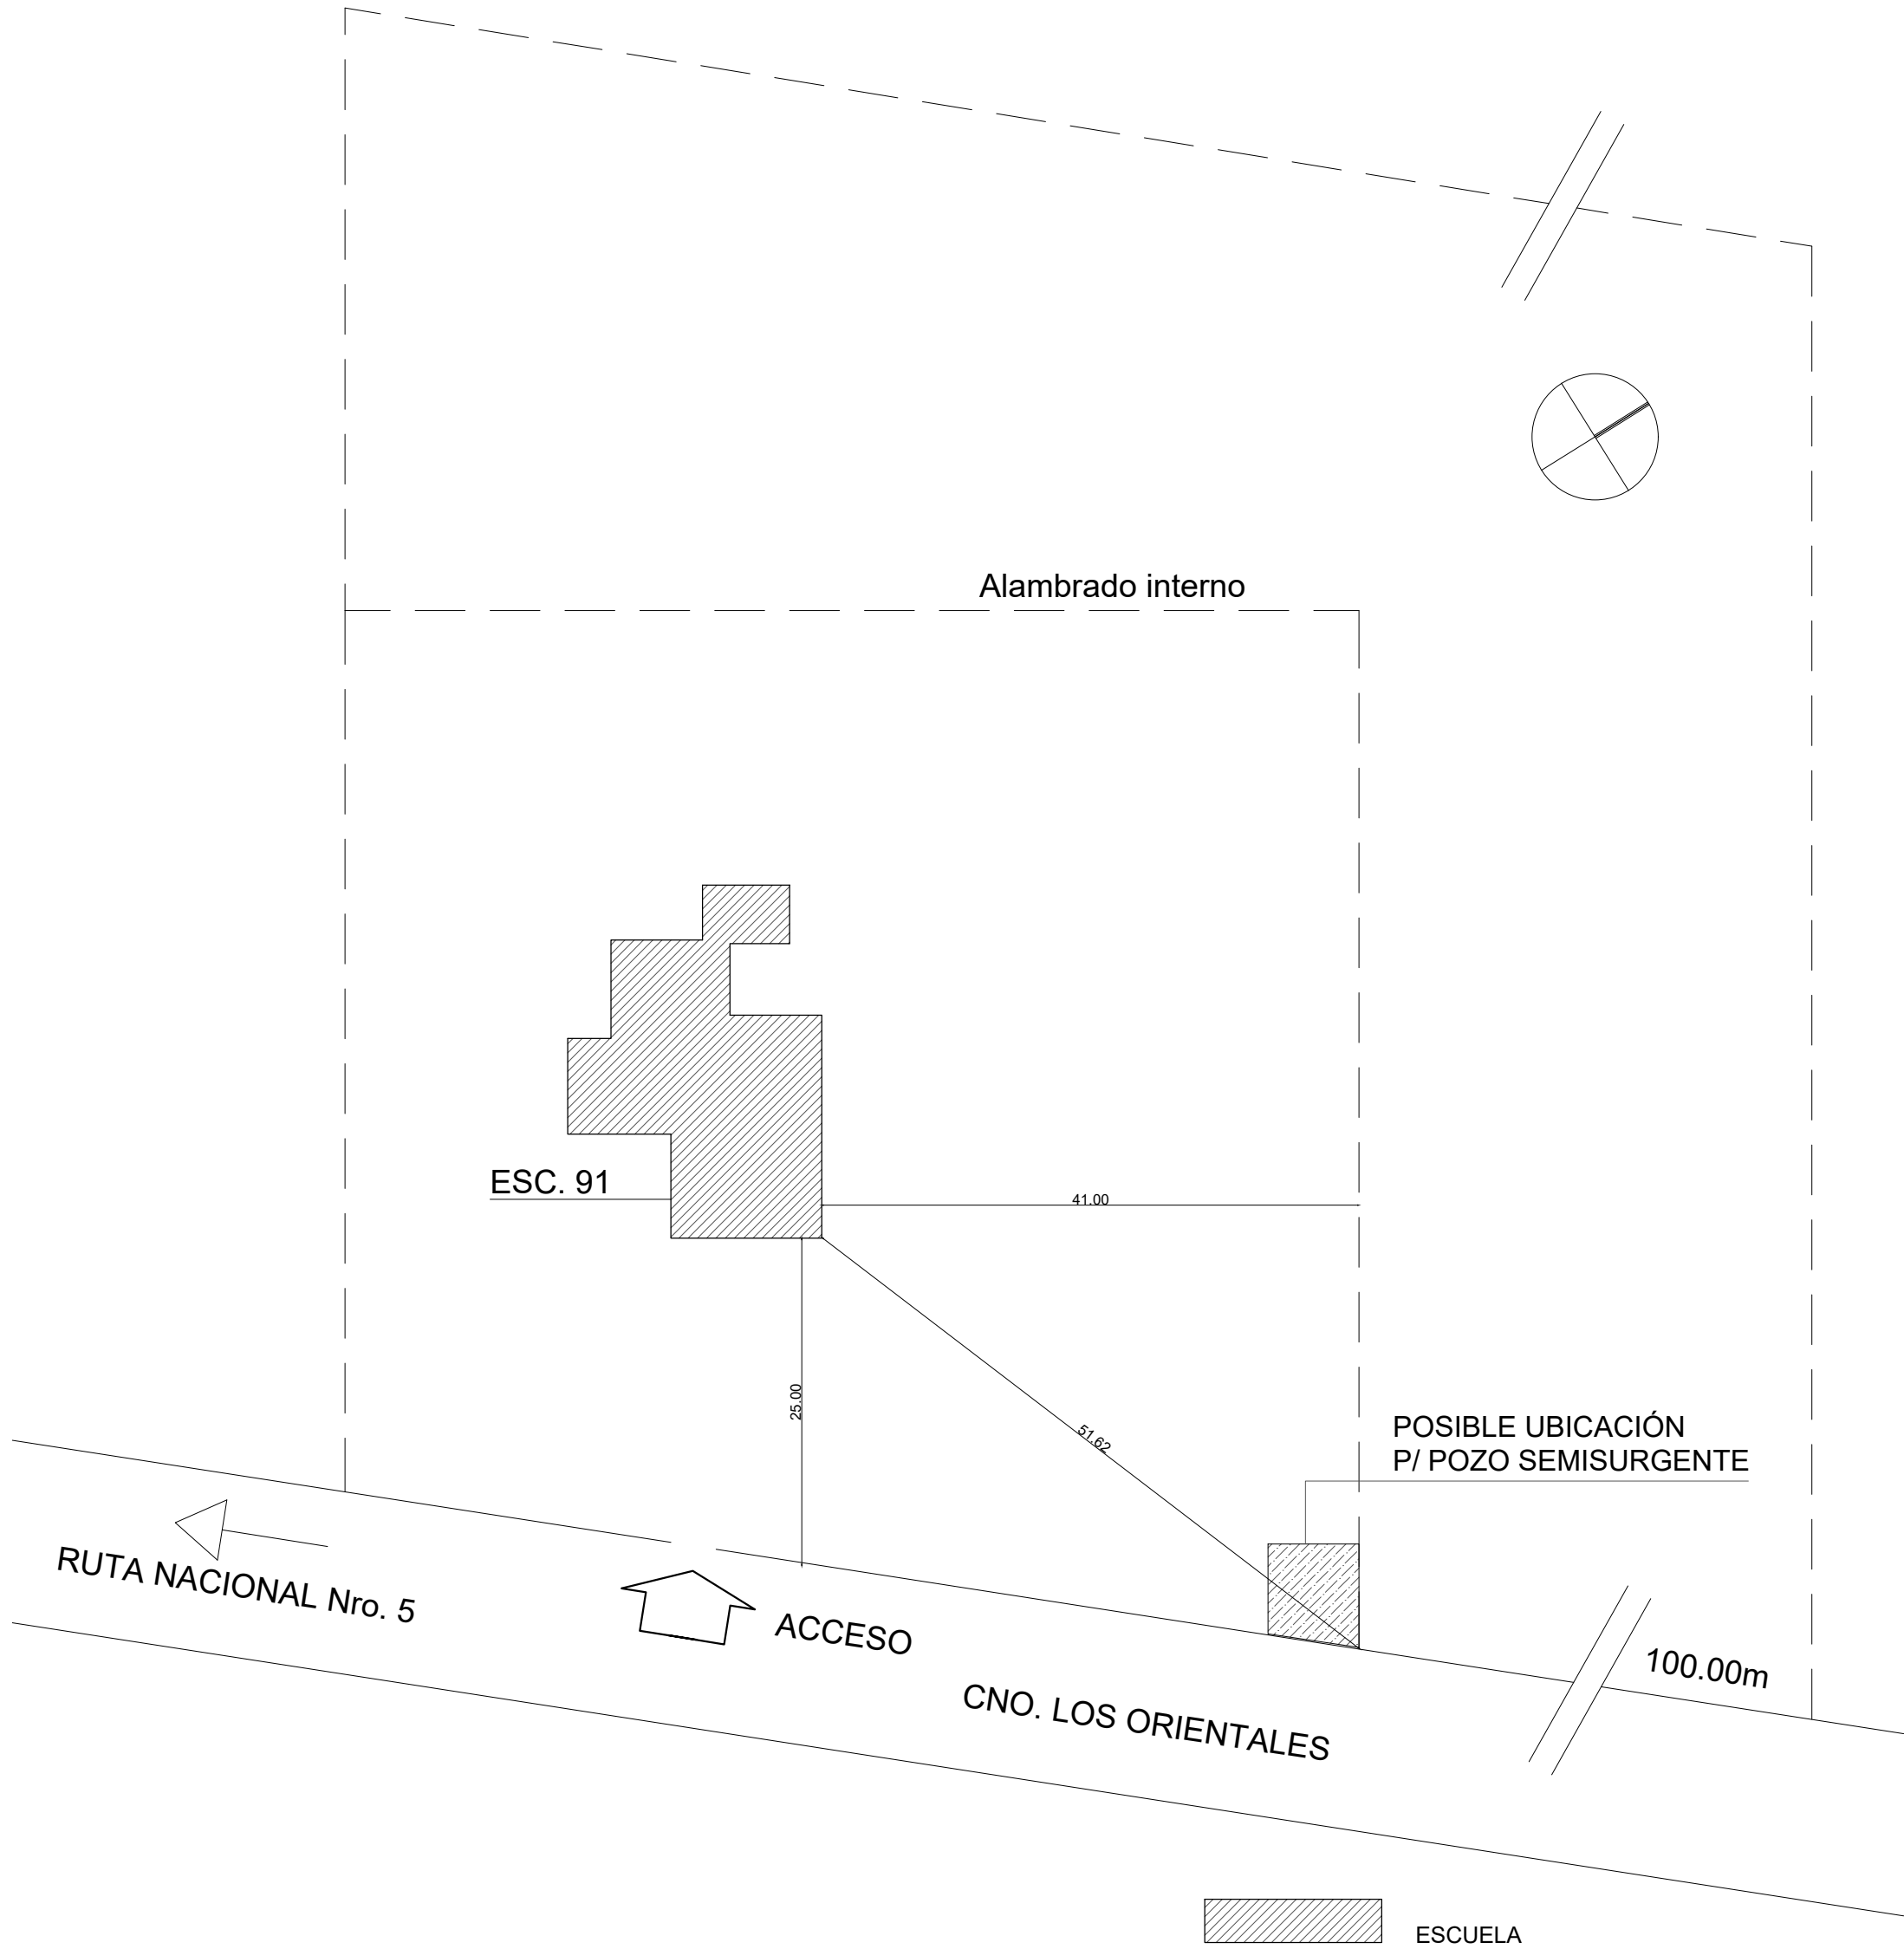


ESCUELA

En Ruta 5, km. 161.500 tomar a la derecha por
Cno. Los Orientales y recorrer 8 km.
(Esto es recorriendo Ruta 5 de sur a norte)

PLANTA DE IMPLANTACIÓN
Escala 1:500

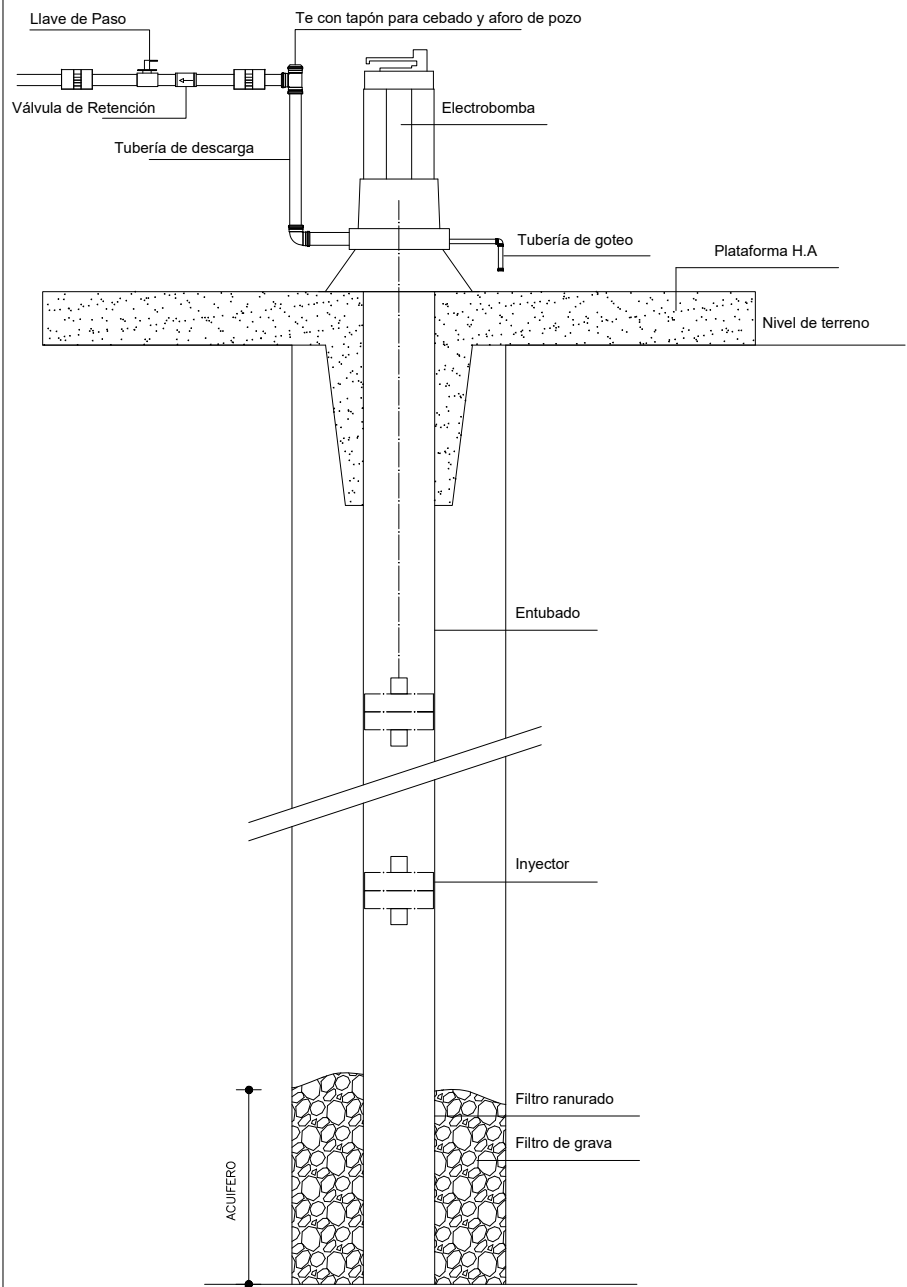

DETALLE POZO

		ANEP		CONSEJO DIRECTIVO CENTRAL		DIRECCIÓN SECTORIAL DE INFRAESTRUCTURA	
COMISIÓN DESCENTRALIZADA DE FLORIDA							
OBRA: ESCUELA 91		LOCALIDAD: FLORIDA		FECHA: 29/02/2024			
CAMINO LOS ORIENTALES		DEPARTAMENTO: FLORIDA		ESCALA: 1/100 1/500			
PLANO DE: UBICACIÓN –ALBAÑILERIA				LAMINA Nro: 1			
PLANTA UBICACION Y PLANTA							
ARQUITECTO: NATALI CRUZ FALERO		FIRMA:					
AYTE. de AROTO.:							
TÉCNICO:		FIRMA:					