



ARCHIVO: REDUCTORA MALDONADO_Marzo 2022_R012.dwg
IMPRESO: HERNAN COLMAN MALDONADO
FECHA: 04/07/2025

ISOMÉTRICA 1

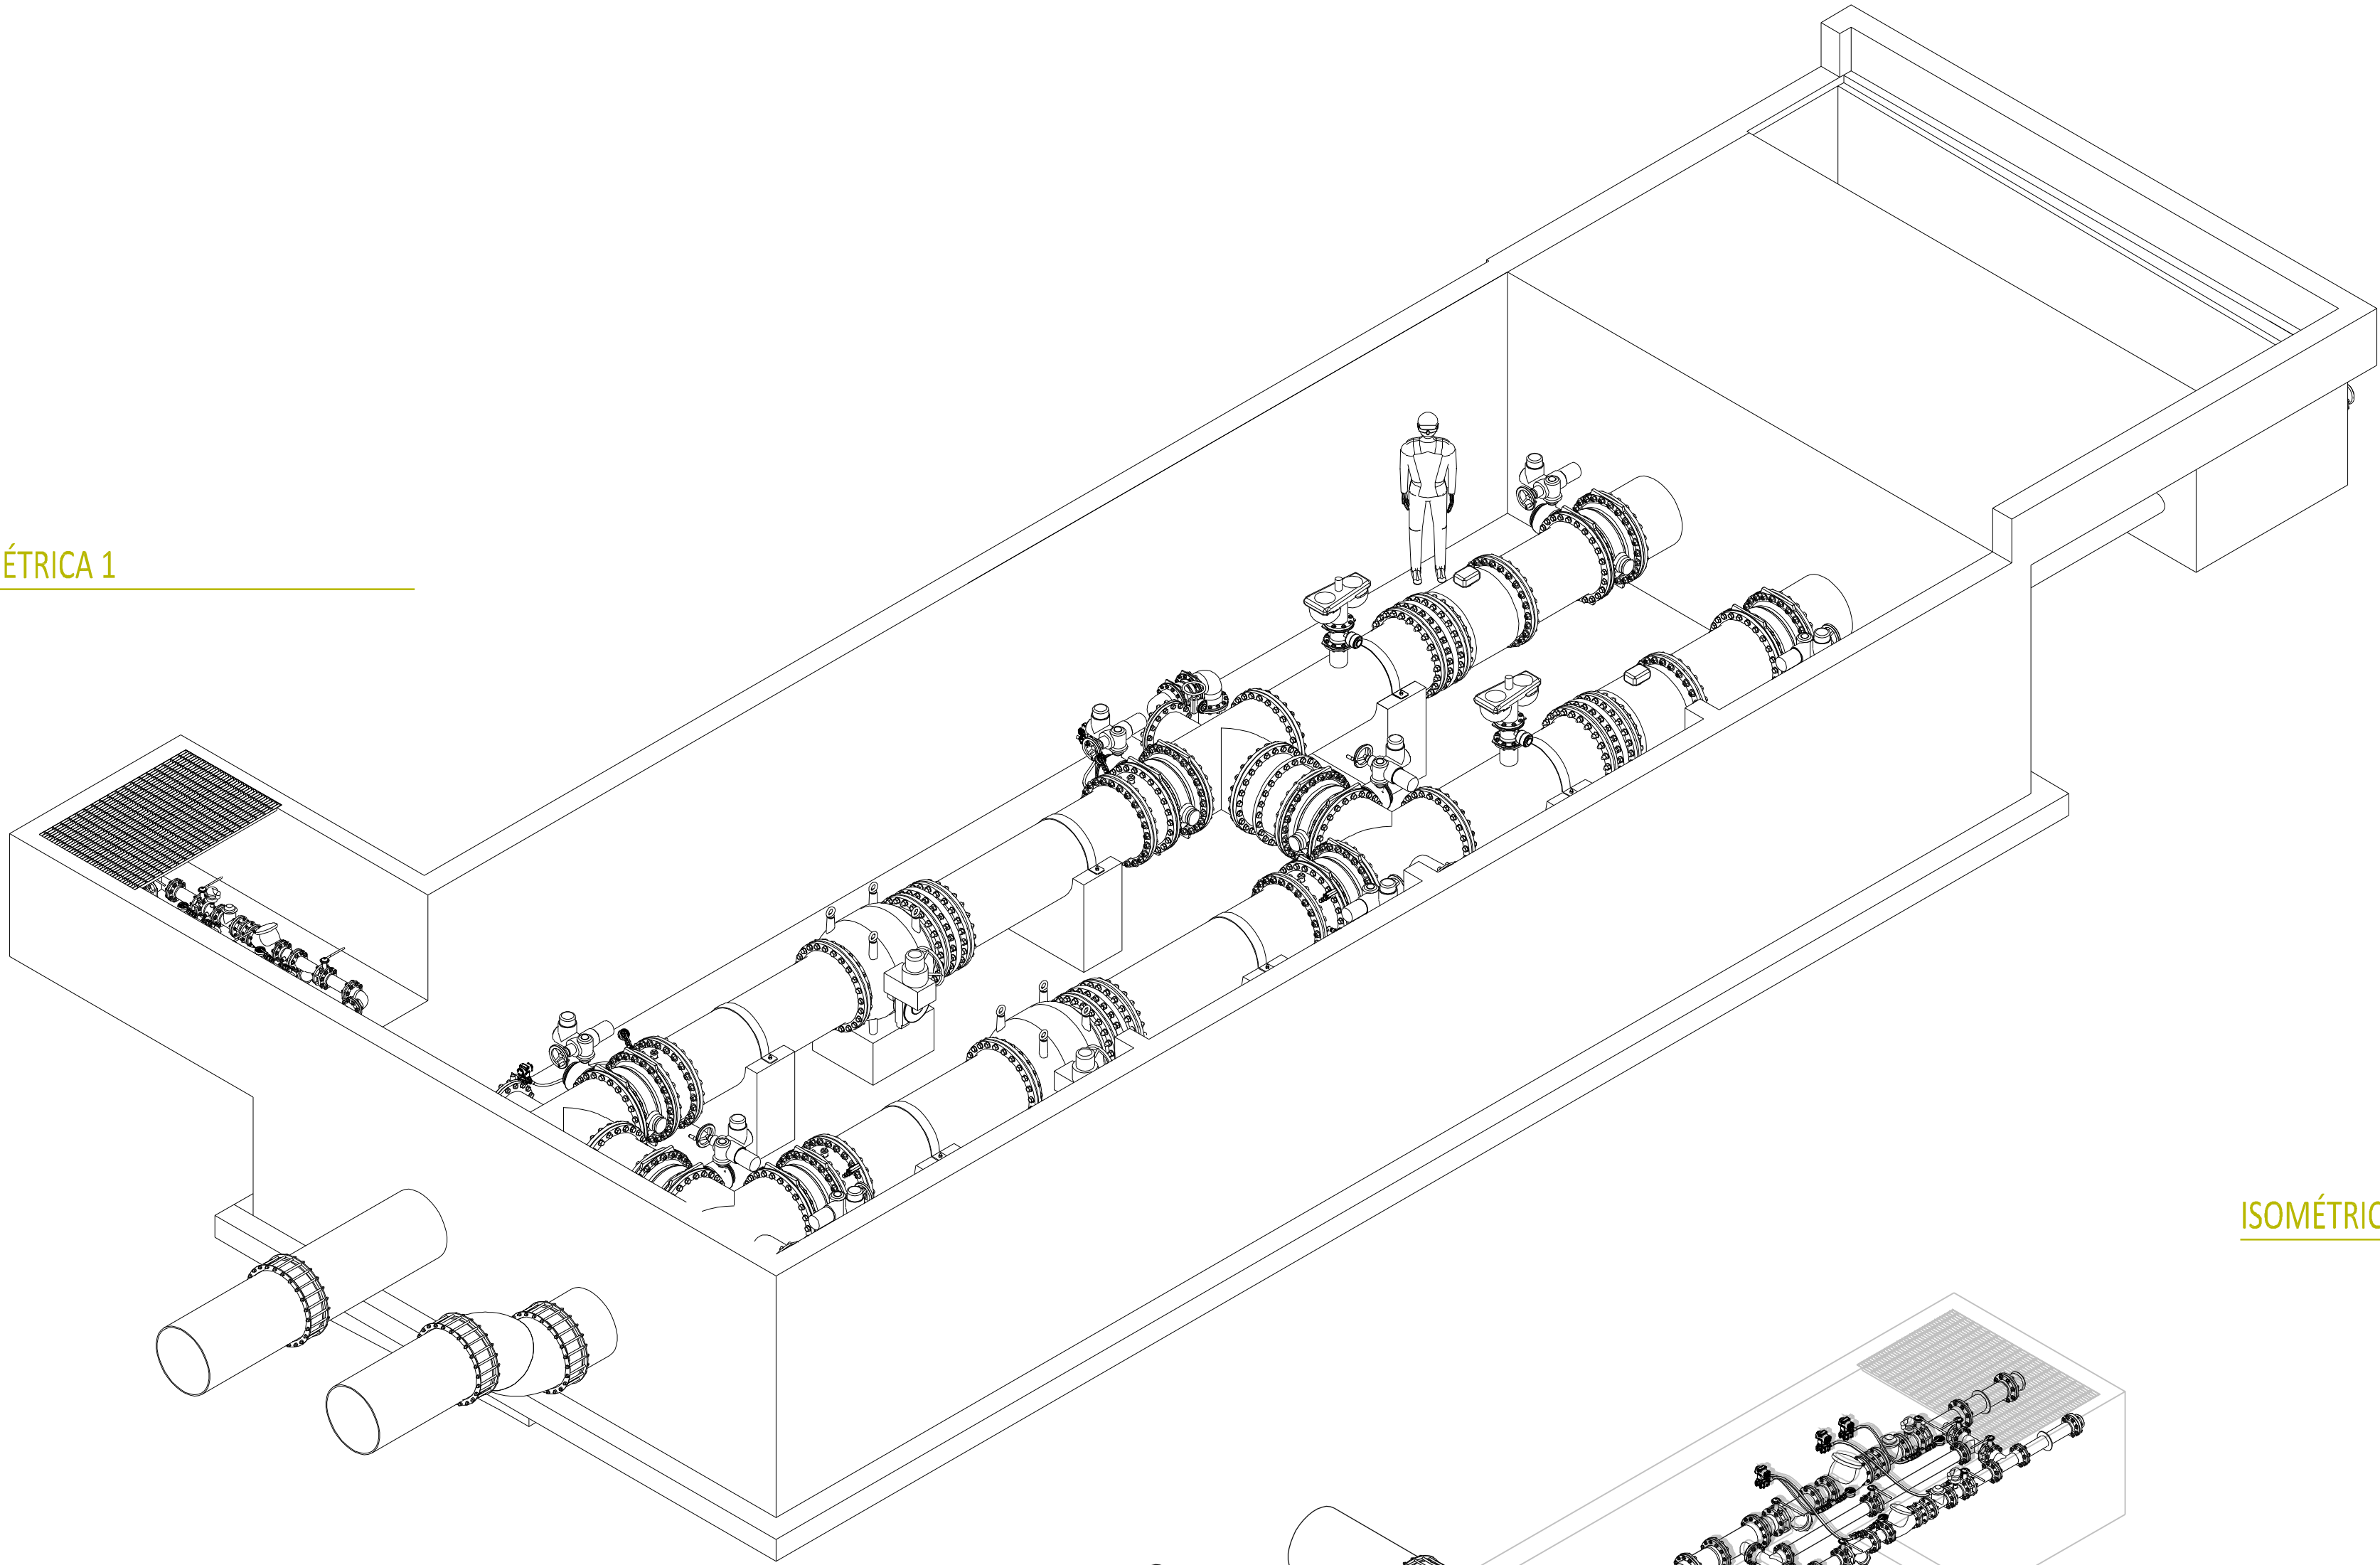

ISOMÉTRICA 2

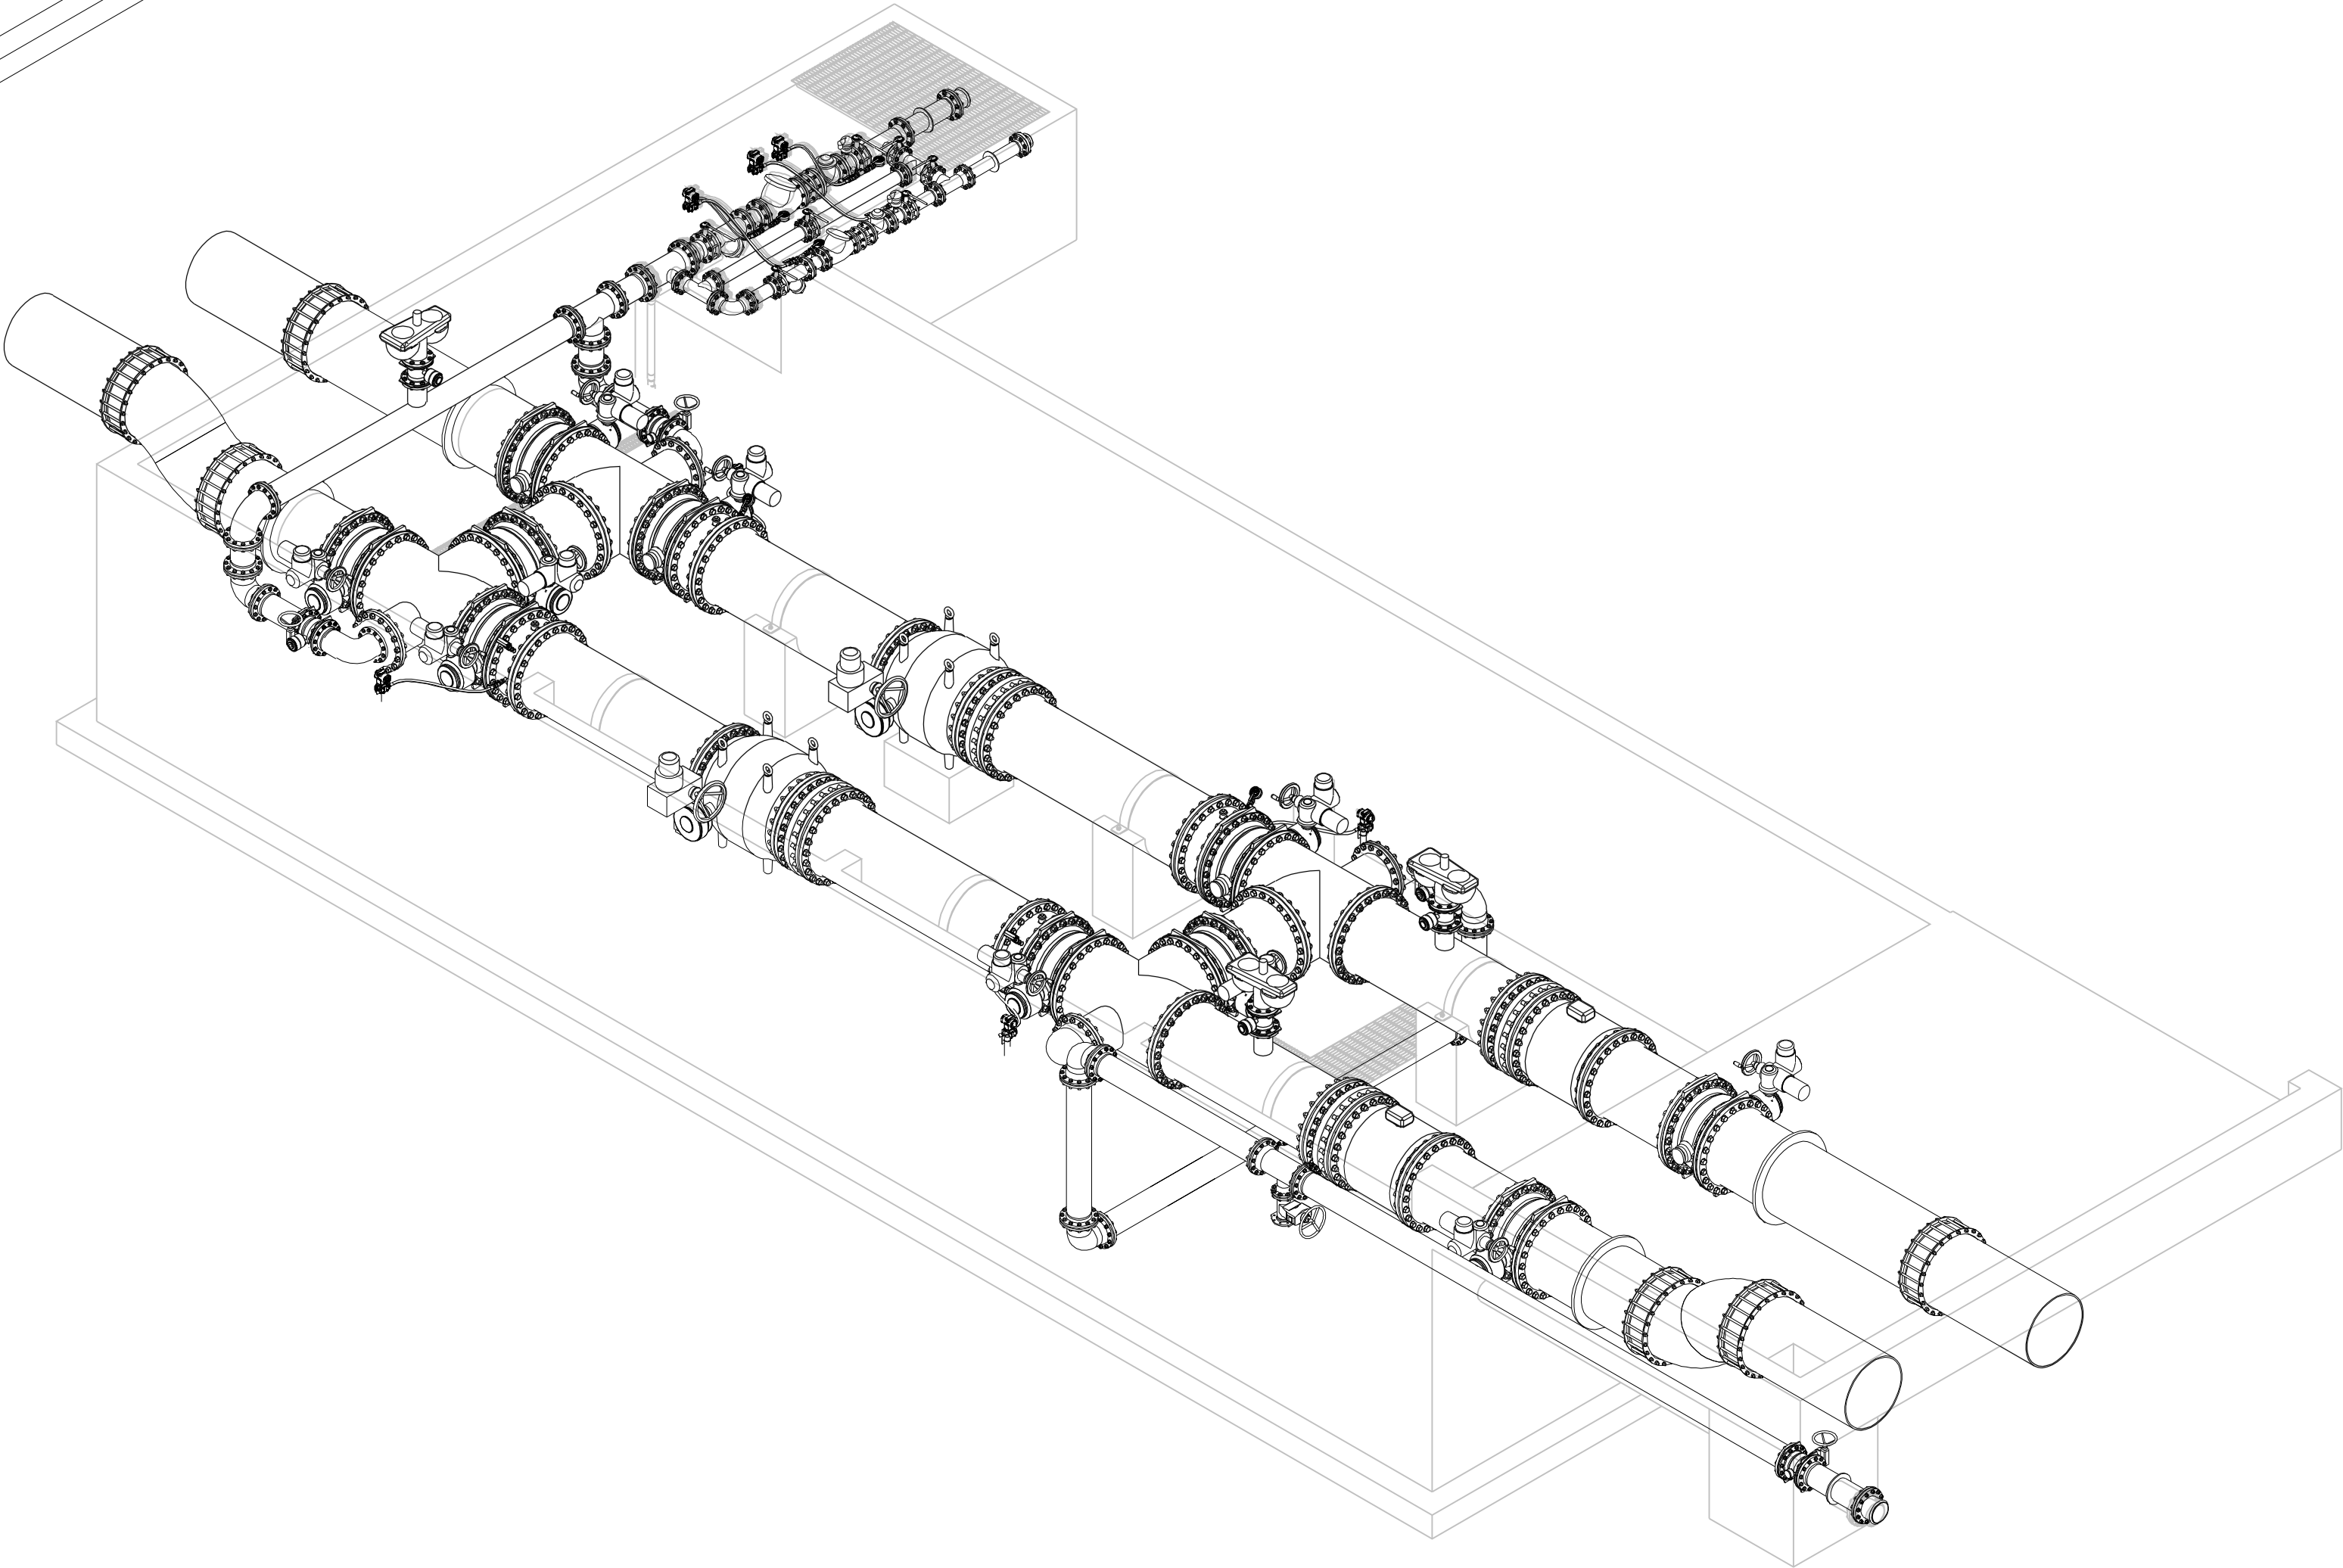

UBICACIÓN

ESC. 1/1.000



CORTES - VISTAS

