
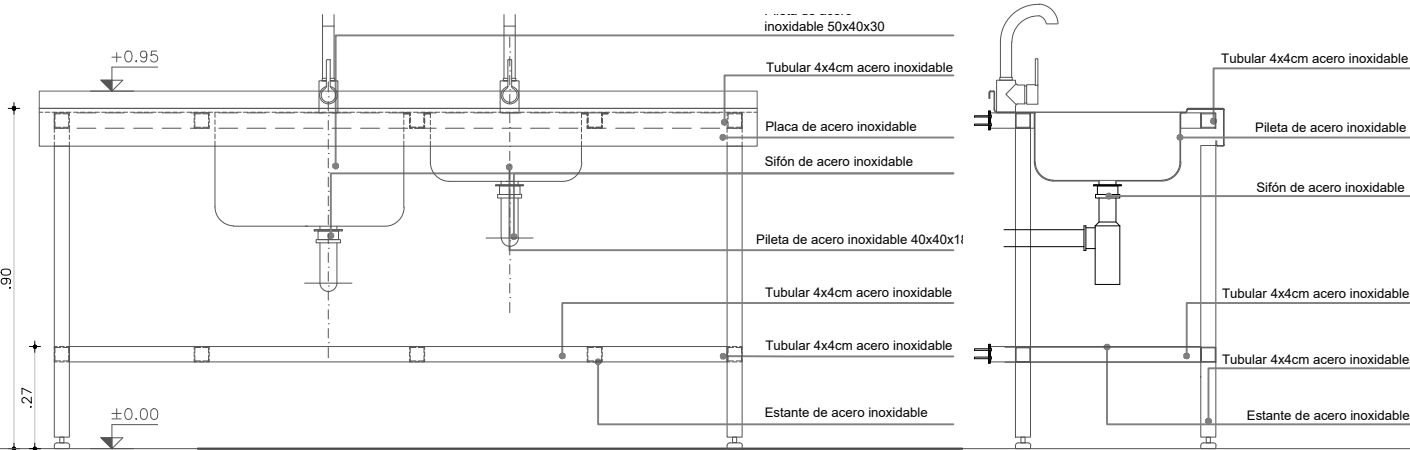


Planta de la estructura de tubular 4x4cm acero inoxidable

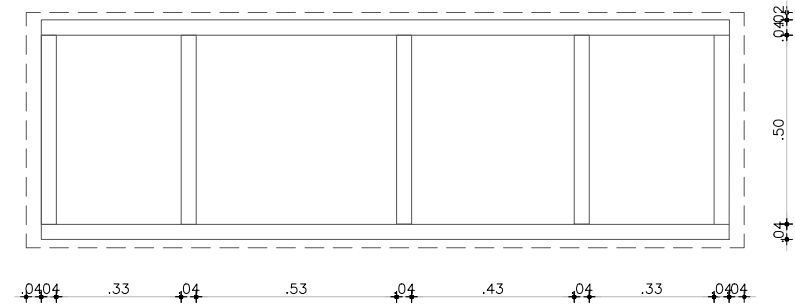

*Pileta y mesada una sola pieza

NOTA

- TODAS LAS MEDIDAS Y CANTIDADES SE VERIFICARAN EN OBRA.

MÓDULO BAJO PILETA

ESCALAS	1:20	DETALLES	-
---------	------	----------	---

TIPO	Aix05	CANTIDAD	1	IZQ.	-	UBICACION	COCINA
				DER.	-		

DESCRIPCIÓN
OBSERVACIONES