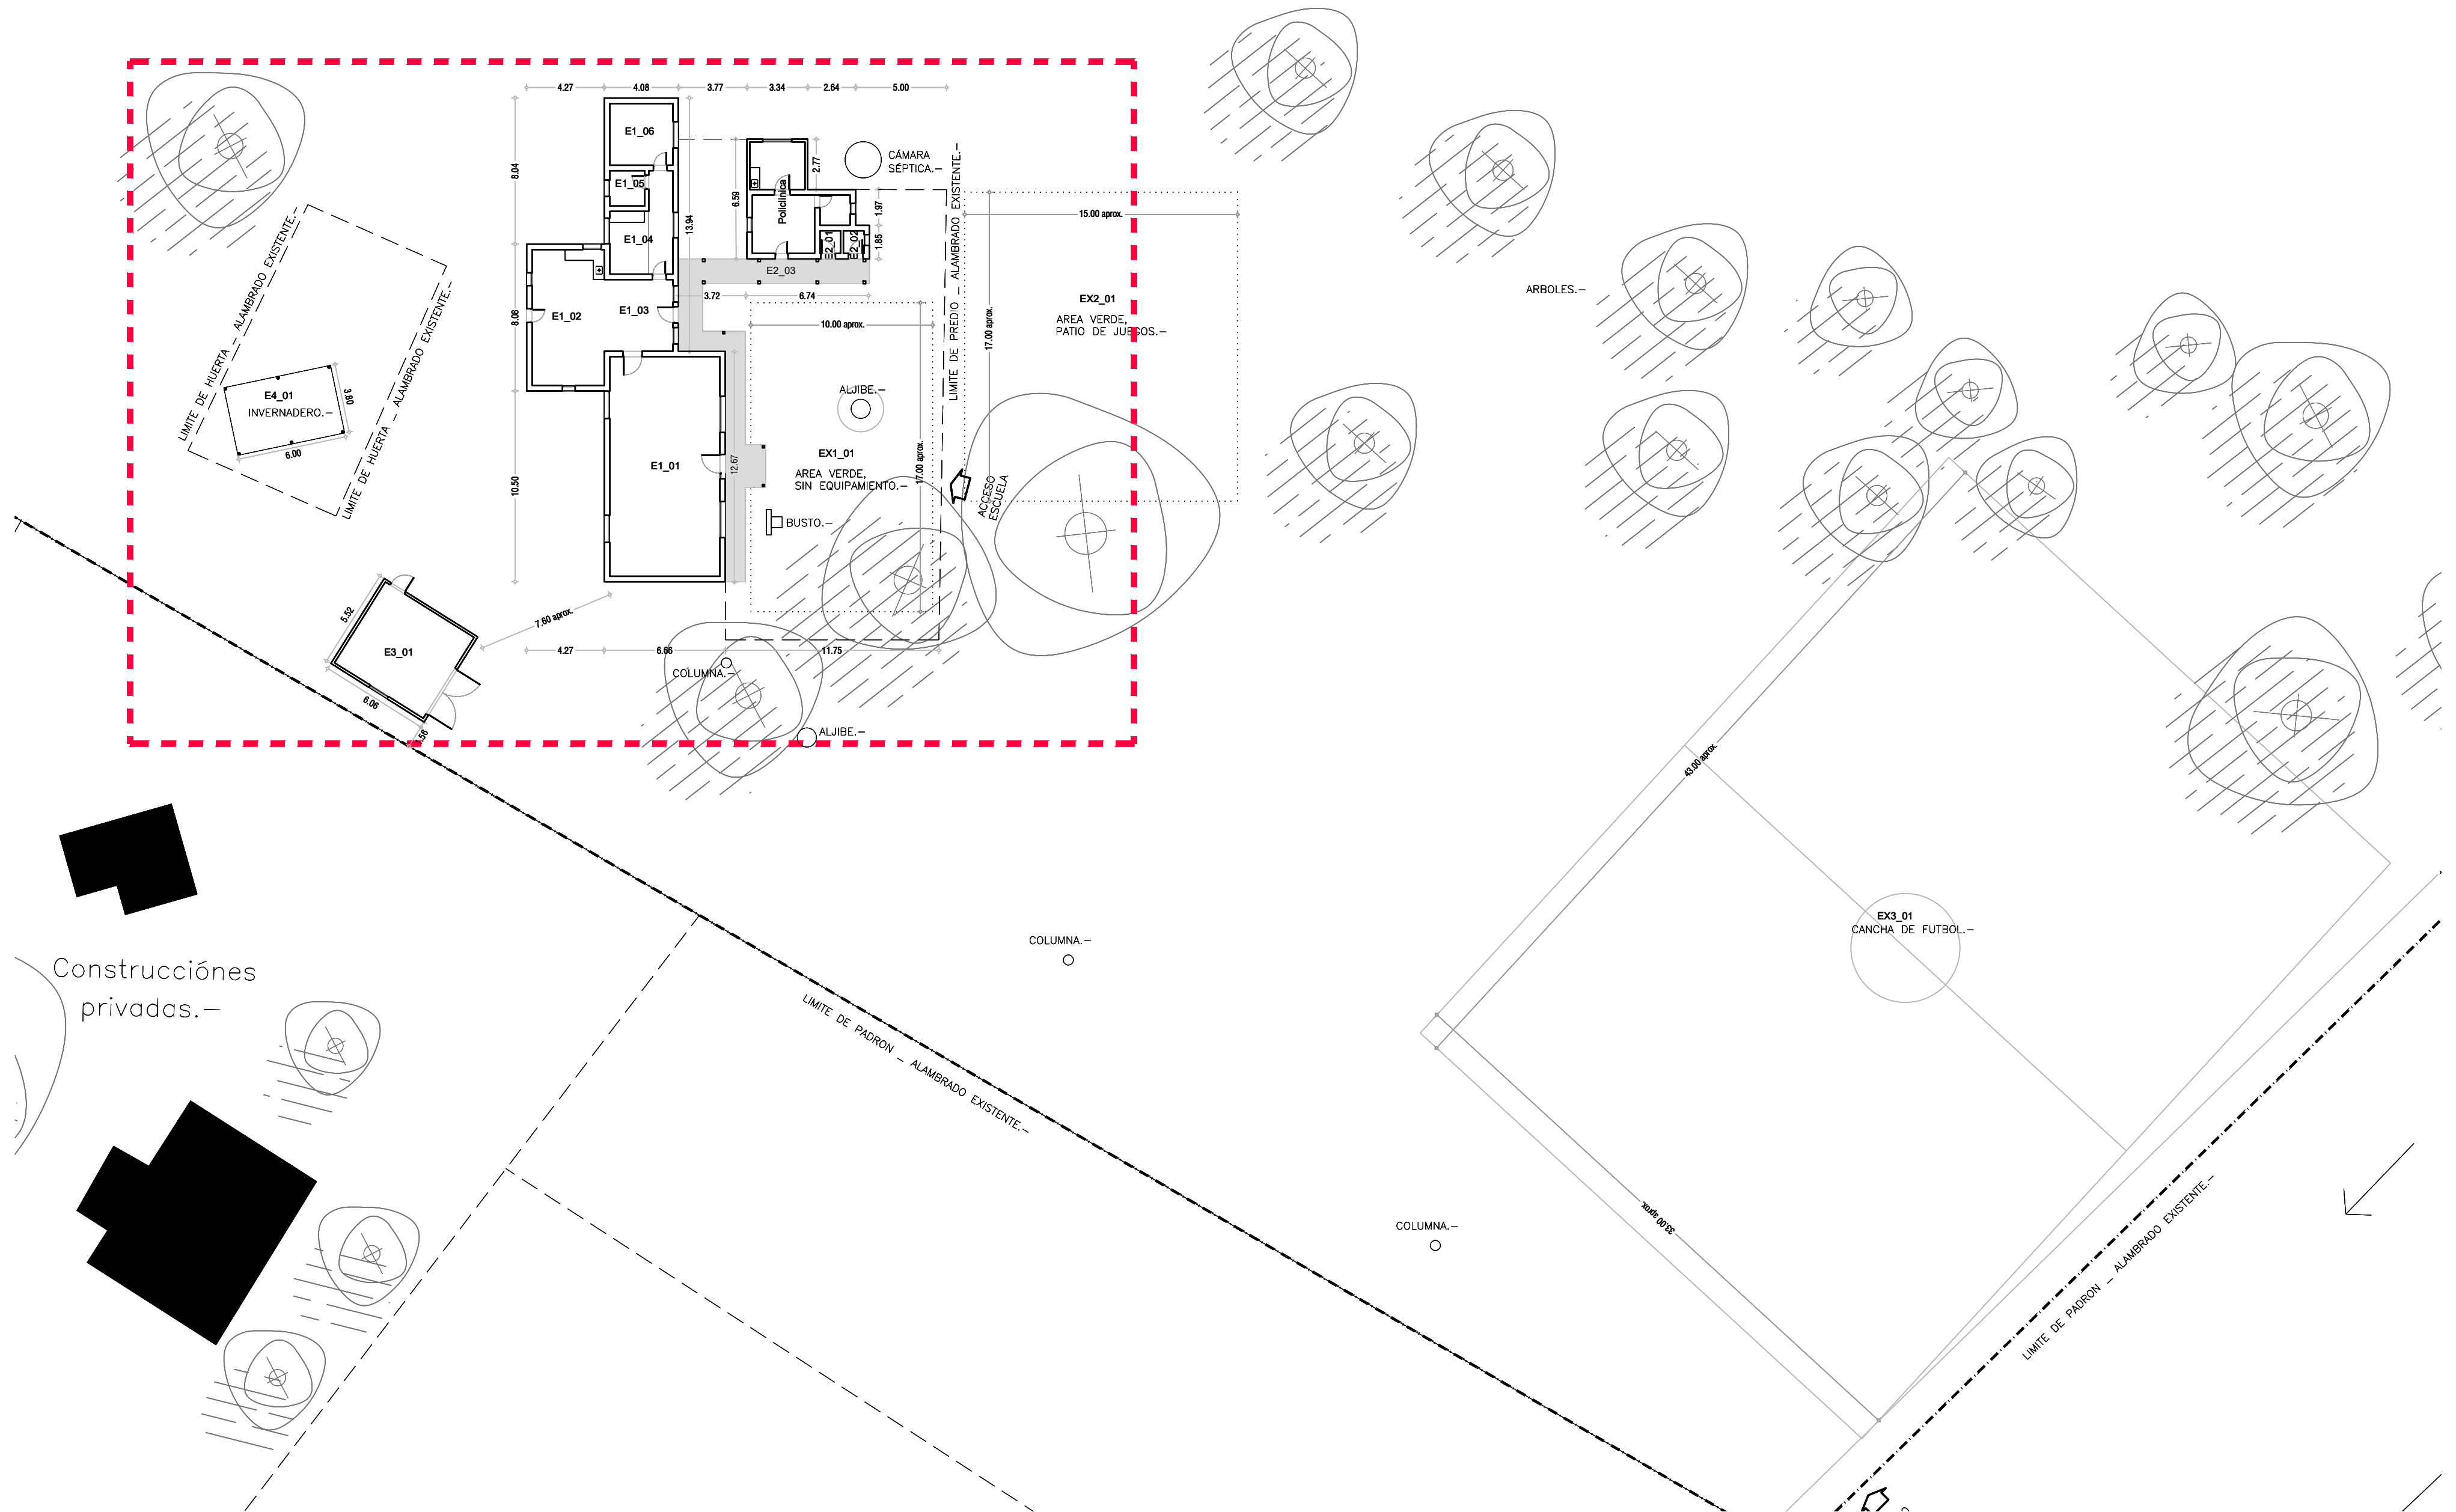
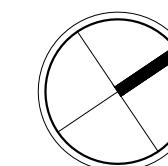
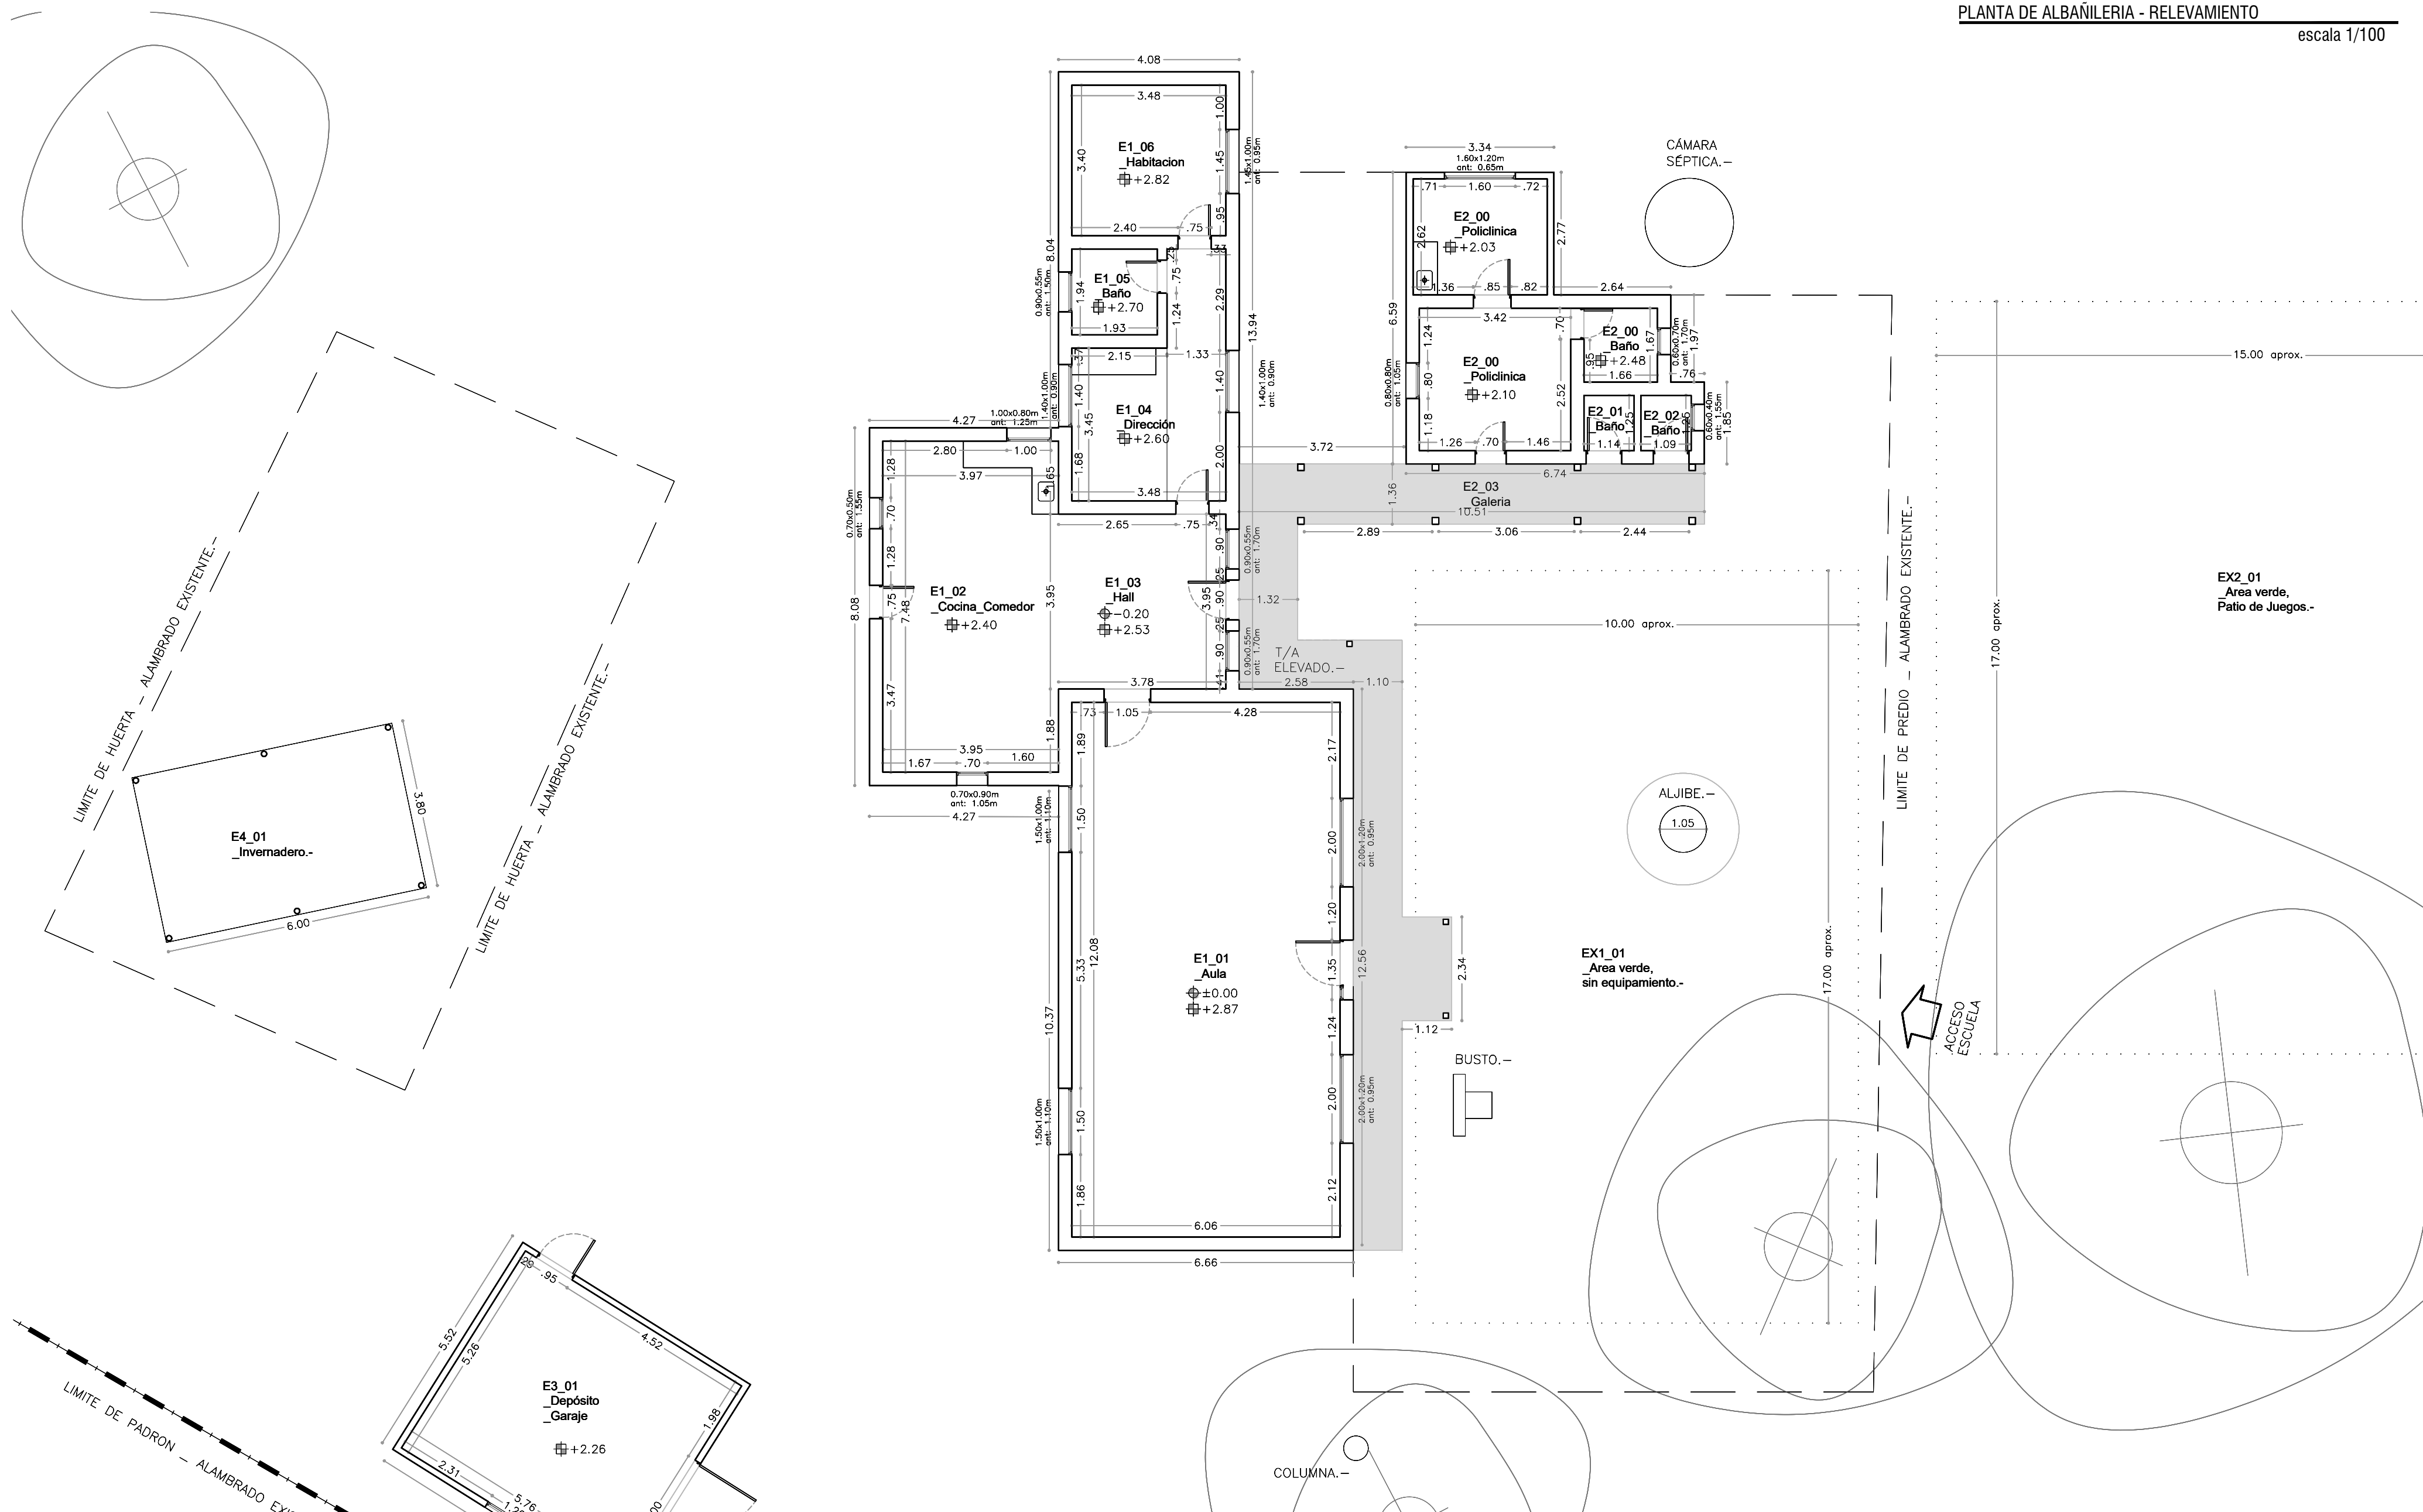
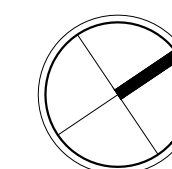


[illegible]

[illegible]

E1_02 a E1_E06

- Retiro de cubierta existente.
- Retiro de electrica en cubierta.
- Aumento de altura con ticholos de 12x25x25cm (2 hiladas)
- Realización de viga carraera en todo el perimetro de 12x12x12cm.
- Suministro y colocación de estructura para recibir Isoroof.
- Suministro y colocación de Isoroof.
- Readequación de eléctrica.
- Impermeabilización de muros con arena, Portland e hidrófugo y luego 2 manos de Asfaltico en sector nuevo.
- Terminación de muros con revoque similar al existente.

E2_01 a E2_E05

Retiro de cubierta existente.

Retiro de eléctrica en cubierta.

Aumento de altura con ticholos de 12x25x25cm (2 hiladas)

Realización de viga carrera en todo el perímetro de 12x12x12cm.

Suministro y colocación de estructura para recibir Isorooof.

Suministro y colocación de Isorooof.

Readecuación de eléctrica.

Impermeabilización de muros con arena, Portland e hidrófugo y luego 2 manos de Asfaltote en sector nuevo.

Terminación de muros con revoque similar al existente.

SSHH:

- Picado de piso y contrapiso existente en baños.
- Retiro de artefactos sanitarios.
- Picado necesario para nuevas instalaciones sanitarias. Ejecución de contrapisos y carpetas necesarias para recibir nuevos pisos. Realizarlo 5cm mas alto del existente.
- Suministro y colocación de revestimiento en pisos y paredes.
- Suministro y colocación de aparatos y artefactos sanitarios.
- Adecuación de vanos existentes para nuevas aberturas.
- Suministro y colocación de aluminios (puertas y ventanas).
- Sustitución de instalación sanitaria (abastecimiento y desagües).
- Reparación de revoques y pintura en áreas no revestidas.
- Construcción de muro indicado en plano en acceso a SSHH.


E01_01:
Reclavado de cubierta existente con fijación adecuada y membrana fría.
Cumbrera y babetas nuevas.

OBSERVACIONES

NOTA: VERIFICAR MEDIDAS EN OBRA.


 ANEP	ADMINISTRACIÓN NACIONAL DE EDUCACIÓN PÚBLICA	COMISIÓN DESCENTRALIZADA TACUAREMBÓ	
OBRA Escuela Nº 107	LOCALIDAD: LOS FURTADO	FECHA: 04/2020	
DIRECCION: A 85 km de la Capital Departamental	DEPARTAMENTO: TACUAREMBO	ESCALA: 1/100	
PLANO DE: Planta de albañilería - Sectores a intervenir		LAMINA No:	
ARQUITECTA: Emilia Sánchez	FIRMA:	L03	
TECNICO:	FIRMA:	A02	

PLANTA DE ESTRUCTURA DE CUBIERTA
escala 1/100

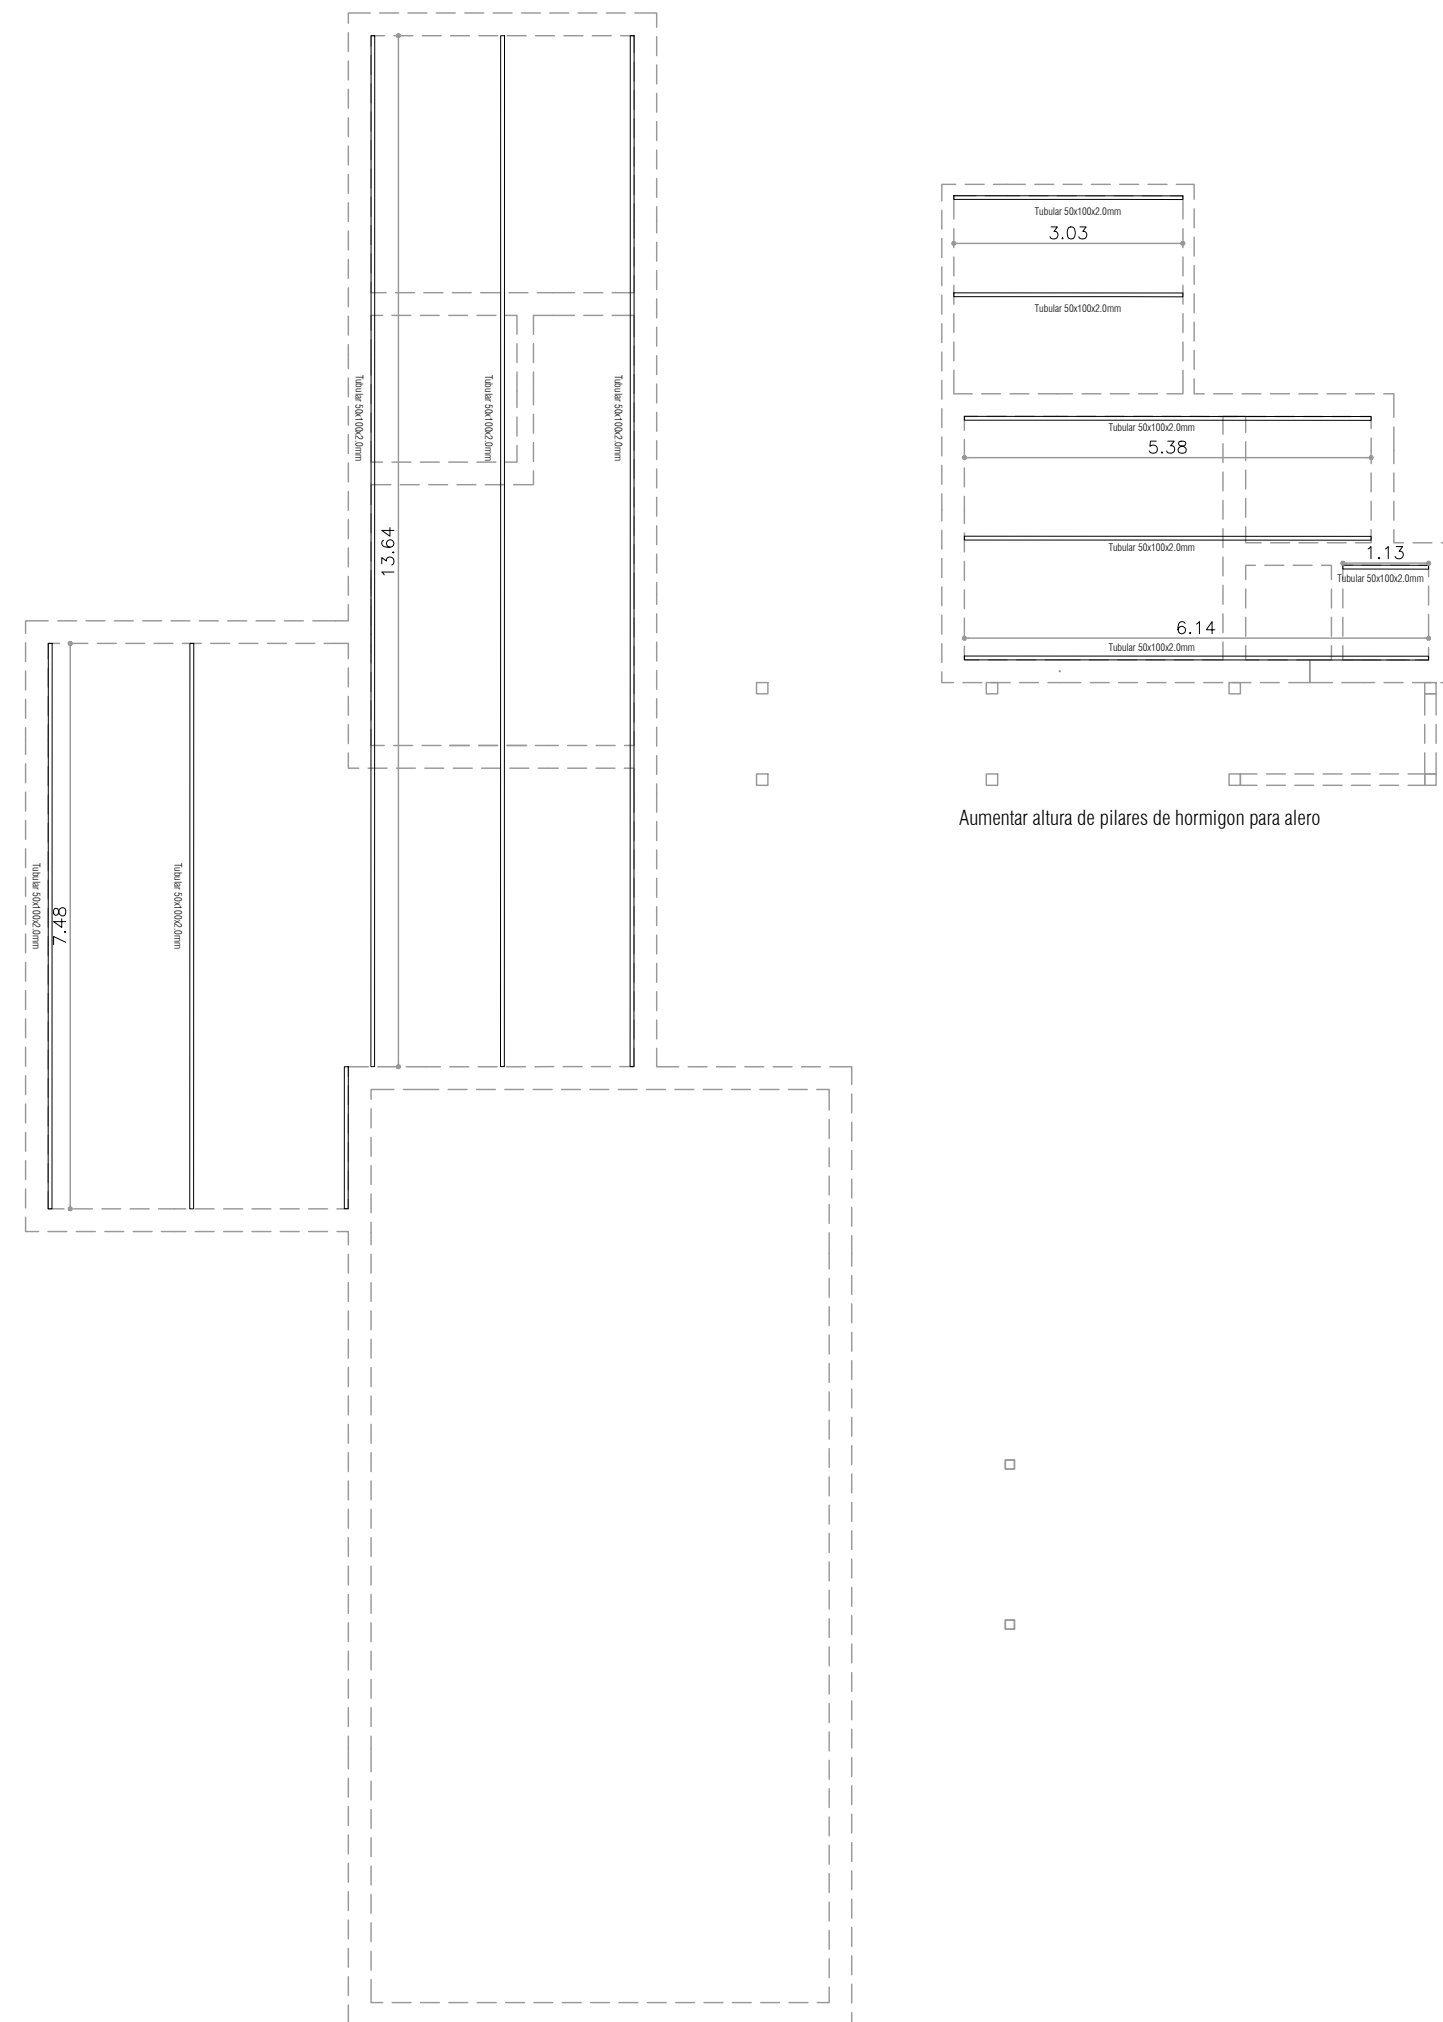


PLANTA DE CUBIERTA

escala 1/100

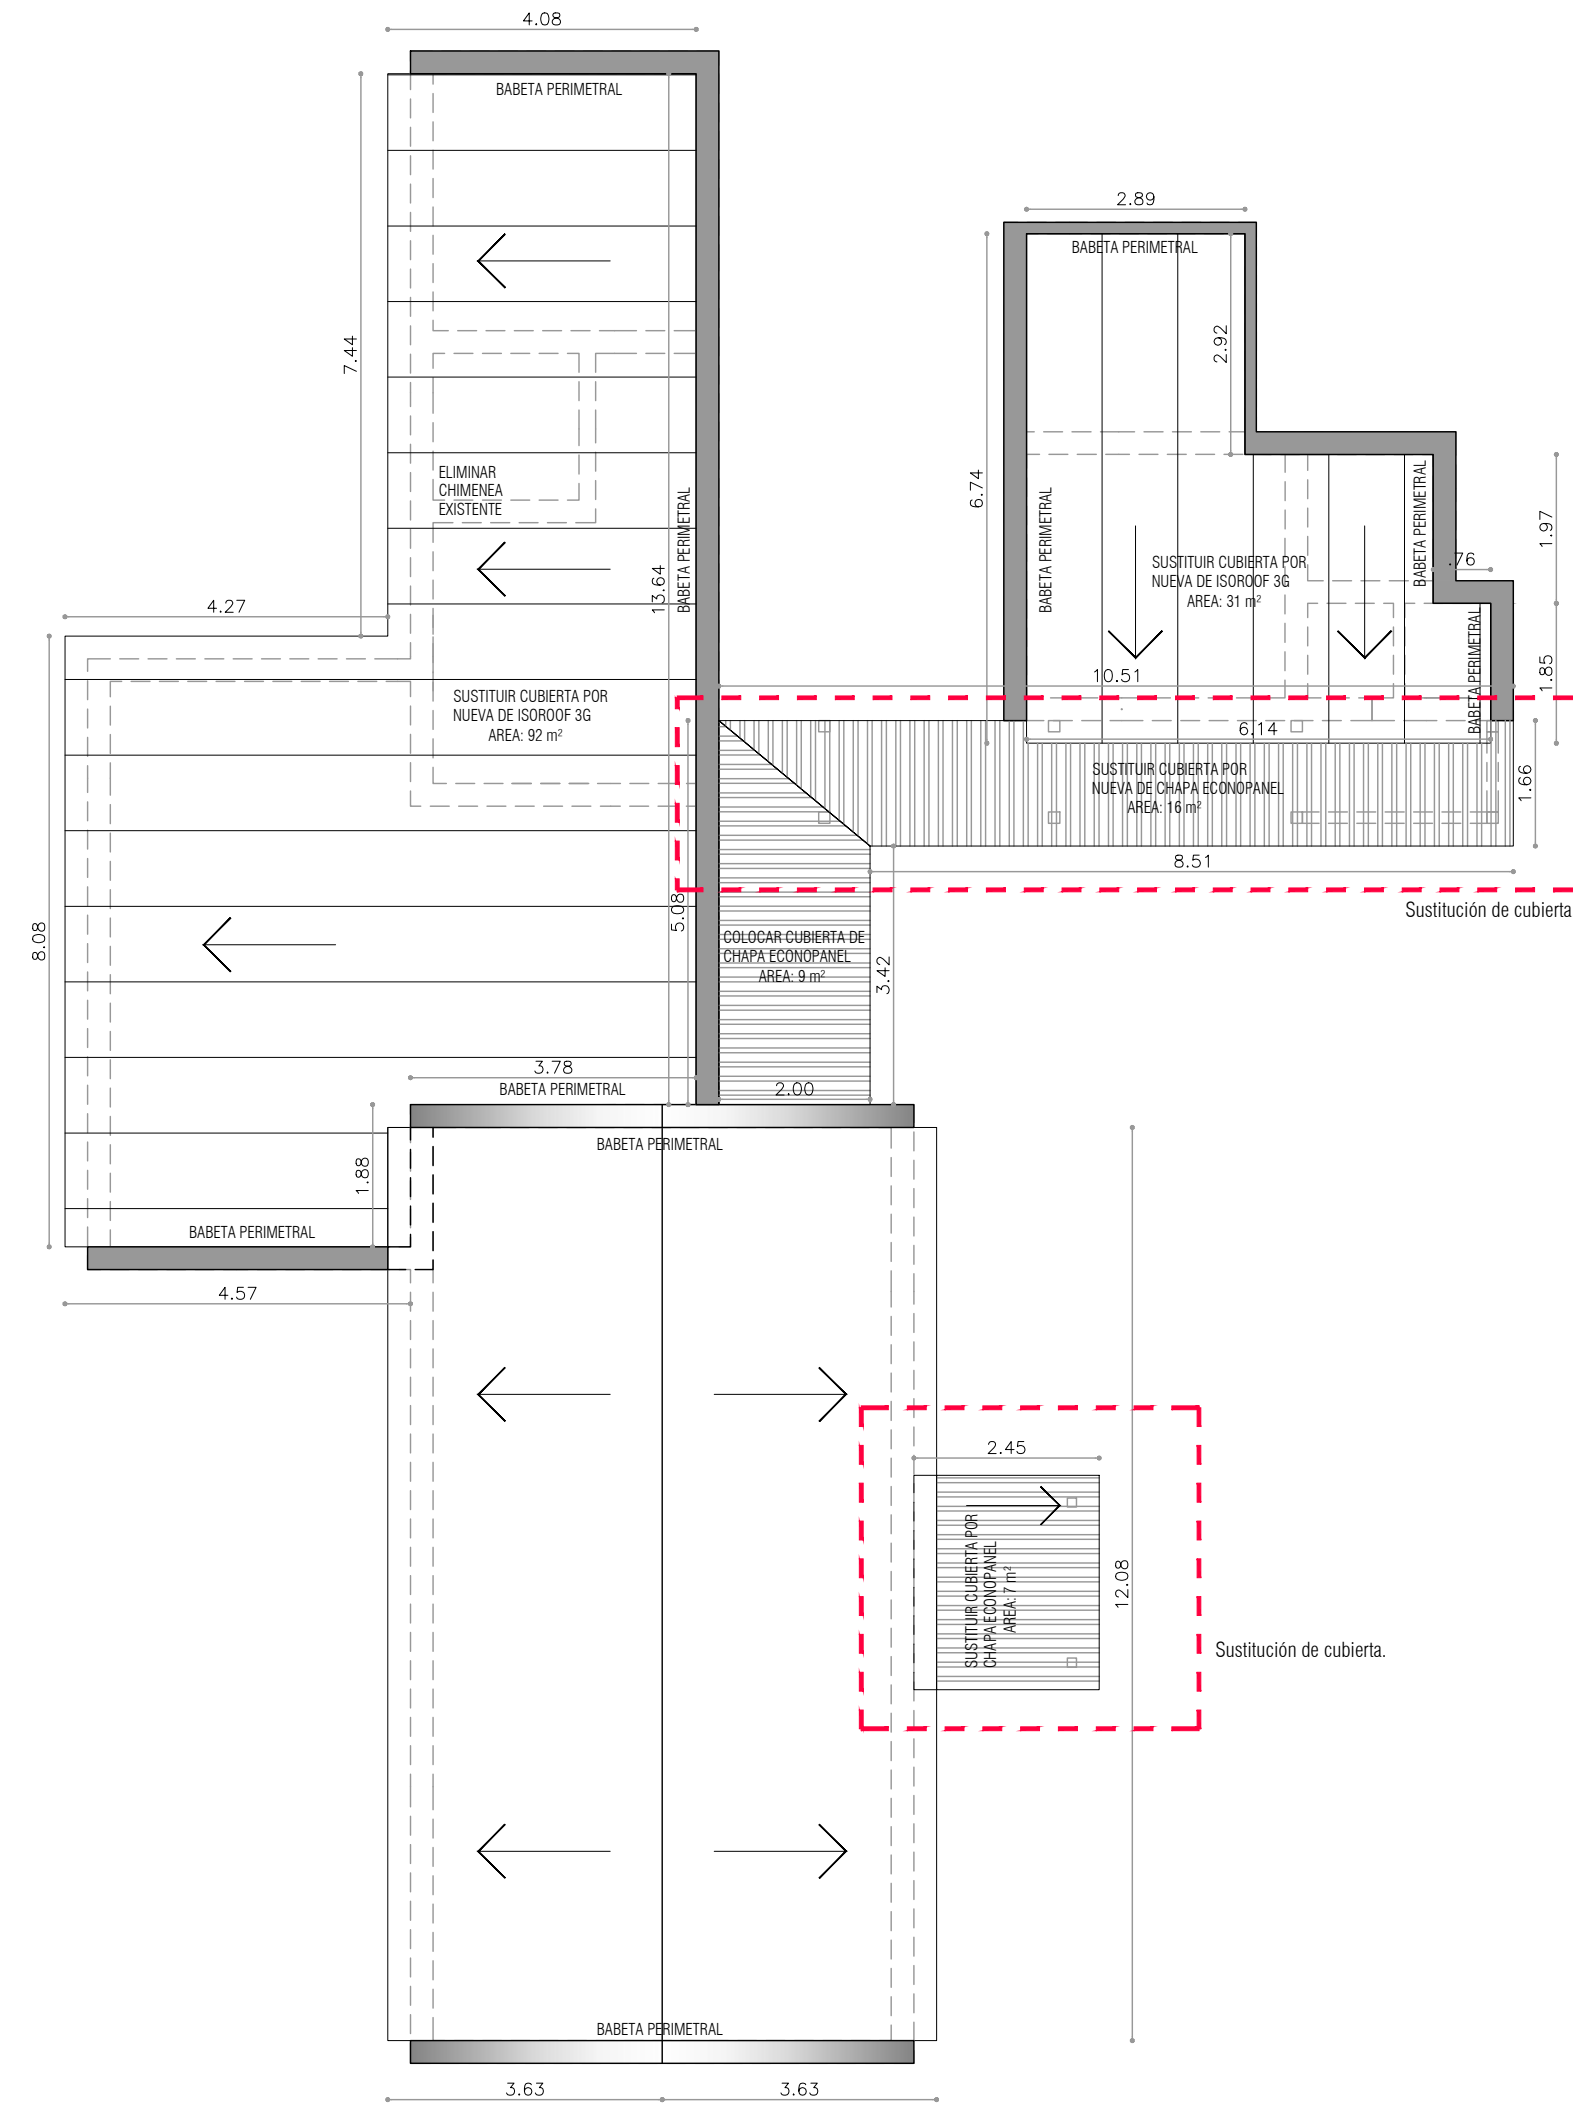

OBSERVACIONES

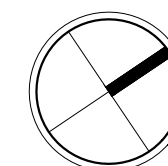[illegible]

[illegible]