

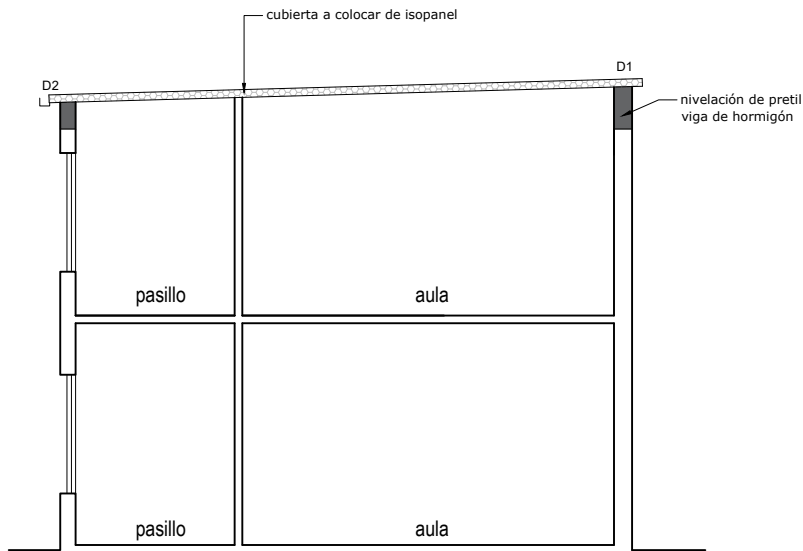
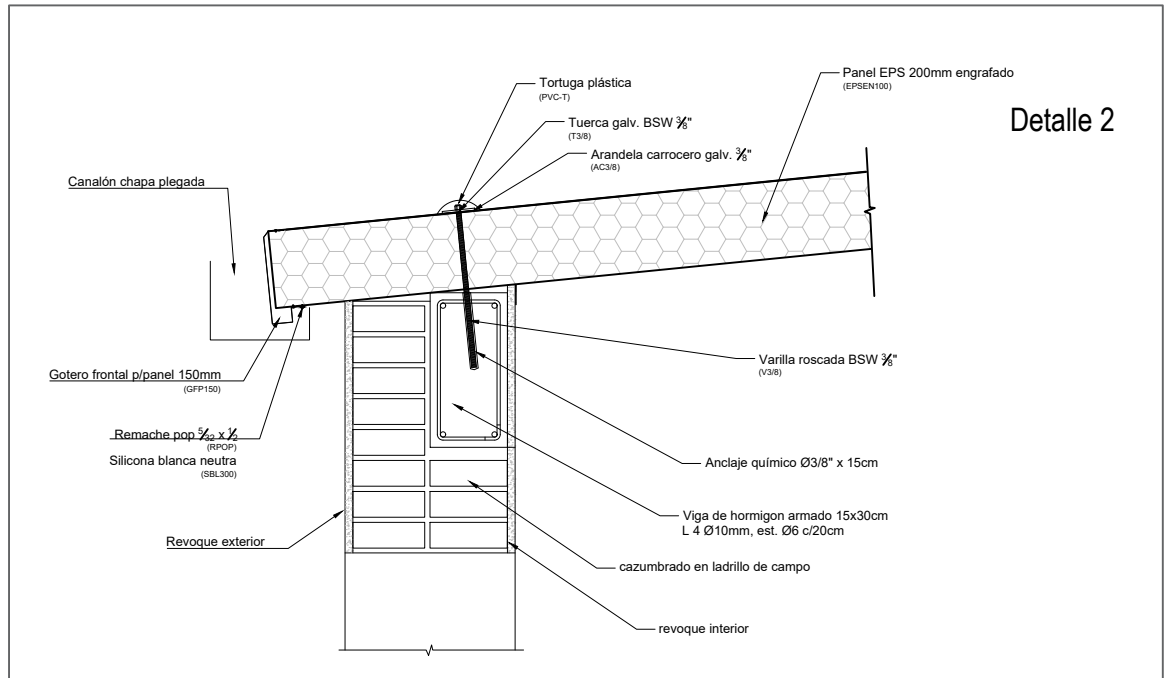


Fotos actuales sector opuesto, iguales características a obra planteada

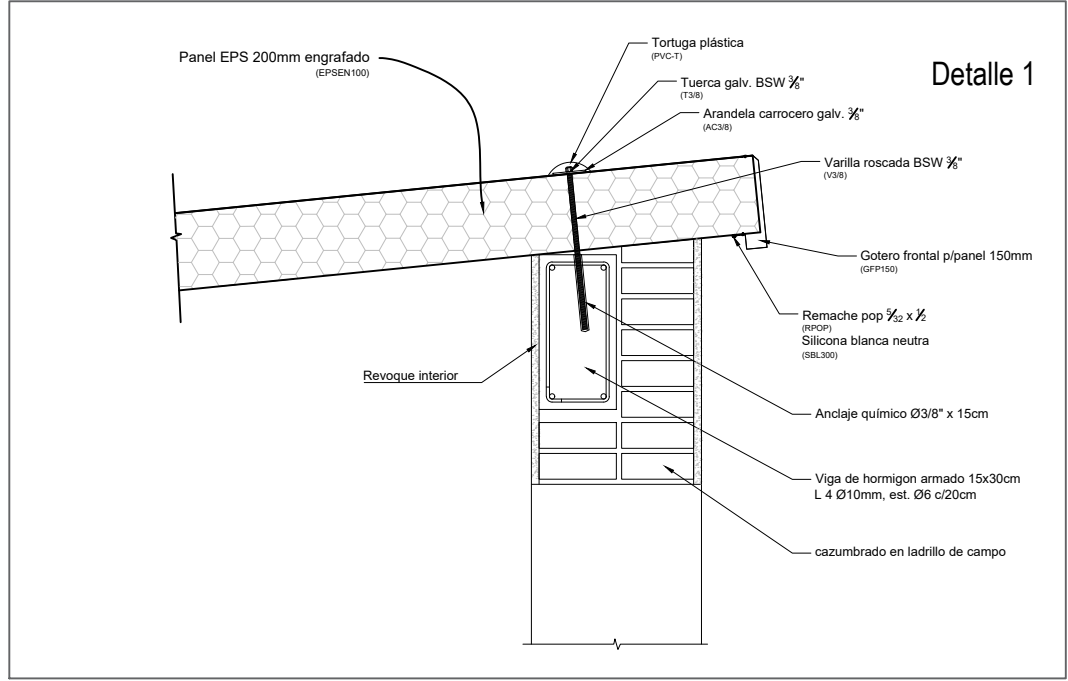


Fotos actuales zona de trabajos

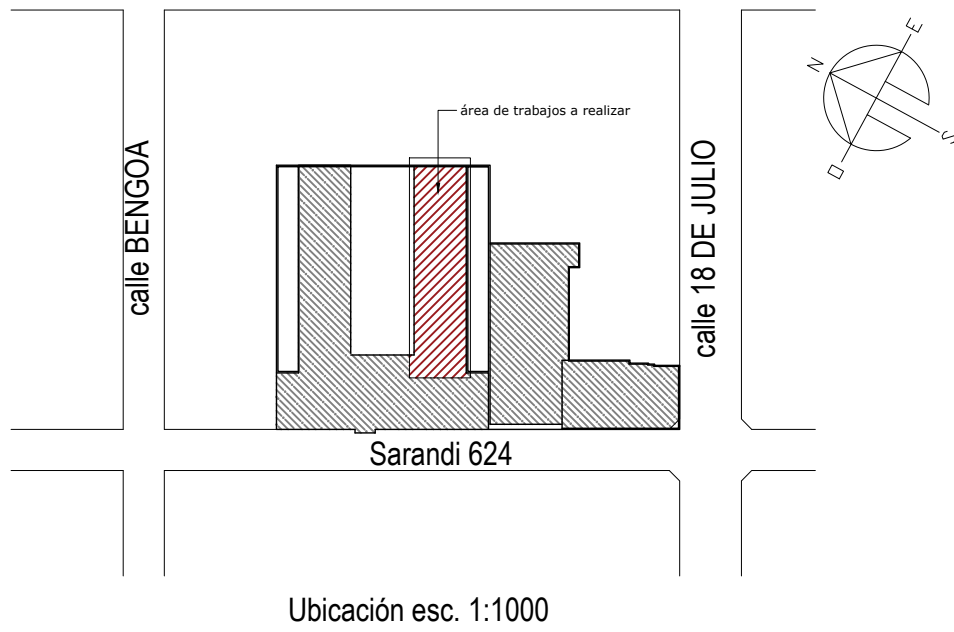

ÁREA DE TRABAJO

Tareas previas:

- * Retiro de cubierta existente, cielorraso e instalación eléctrica, iluminación, existentes.
- * Es de importancia verificar bajadas de pluviales y cámaras.
- * Verificar alturas, desagües, niveles.

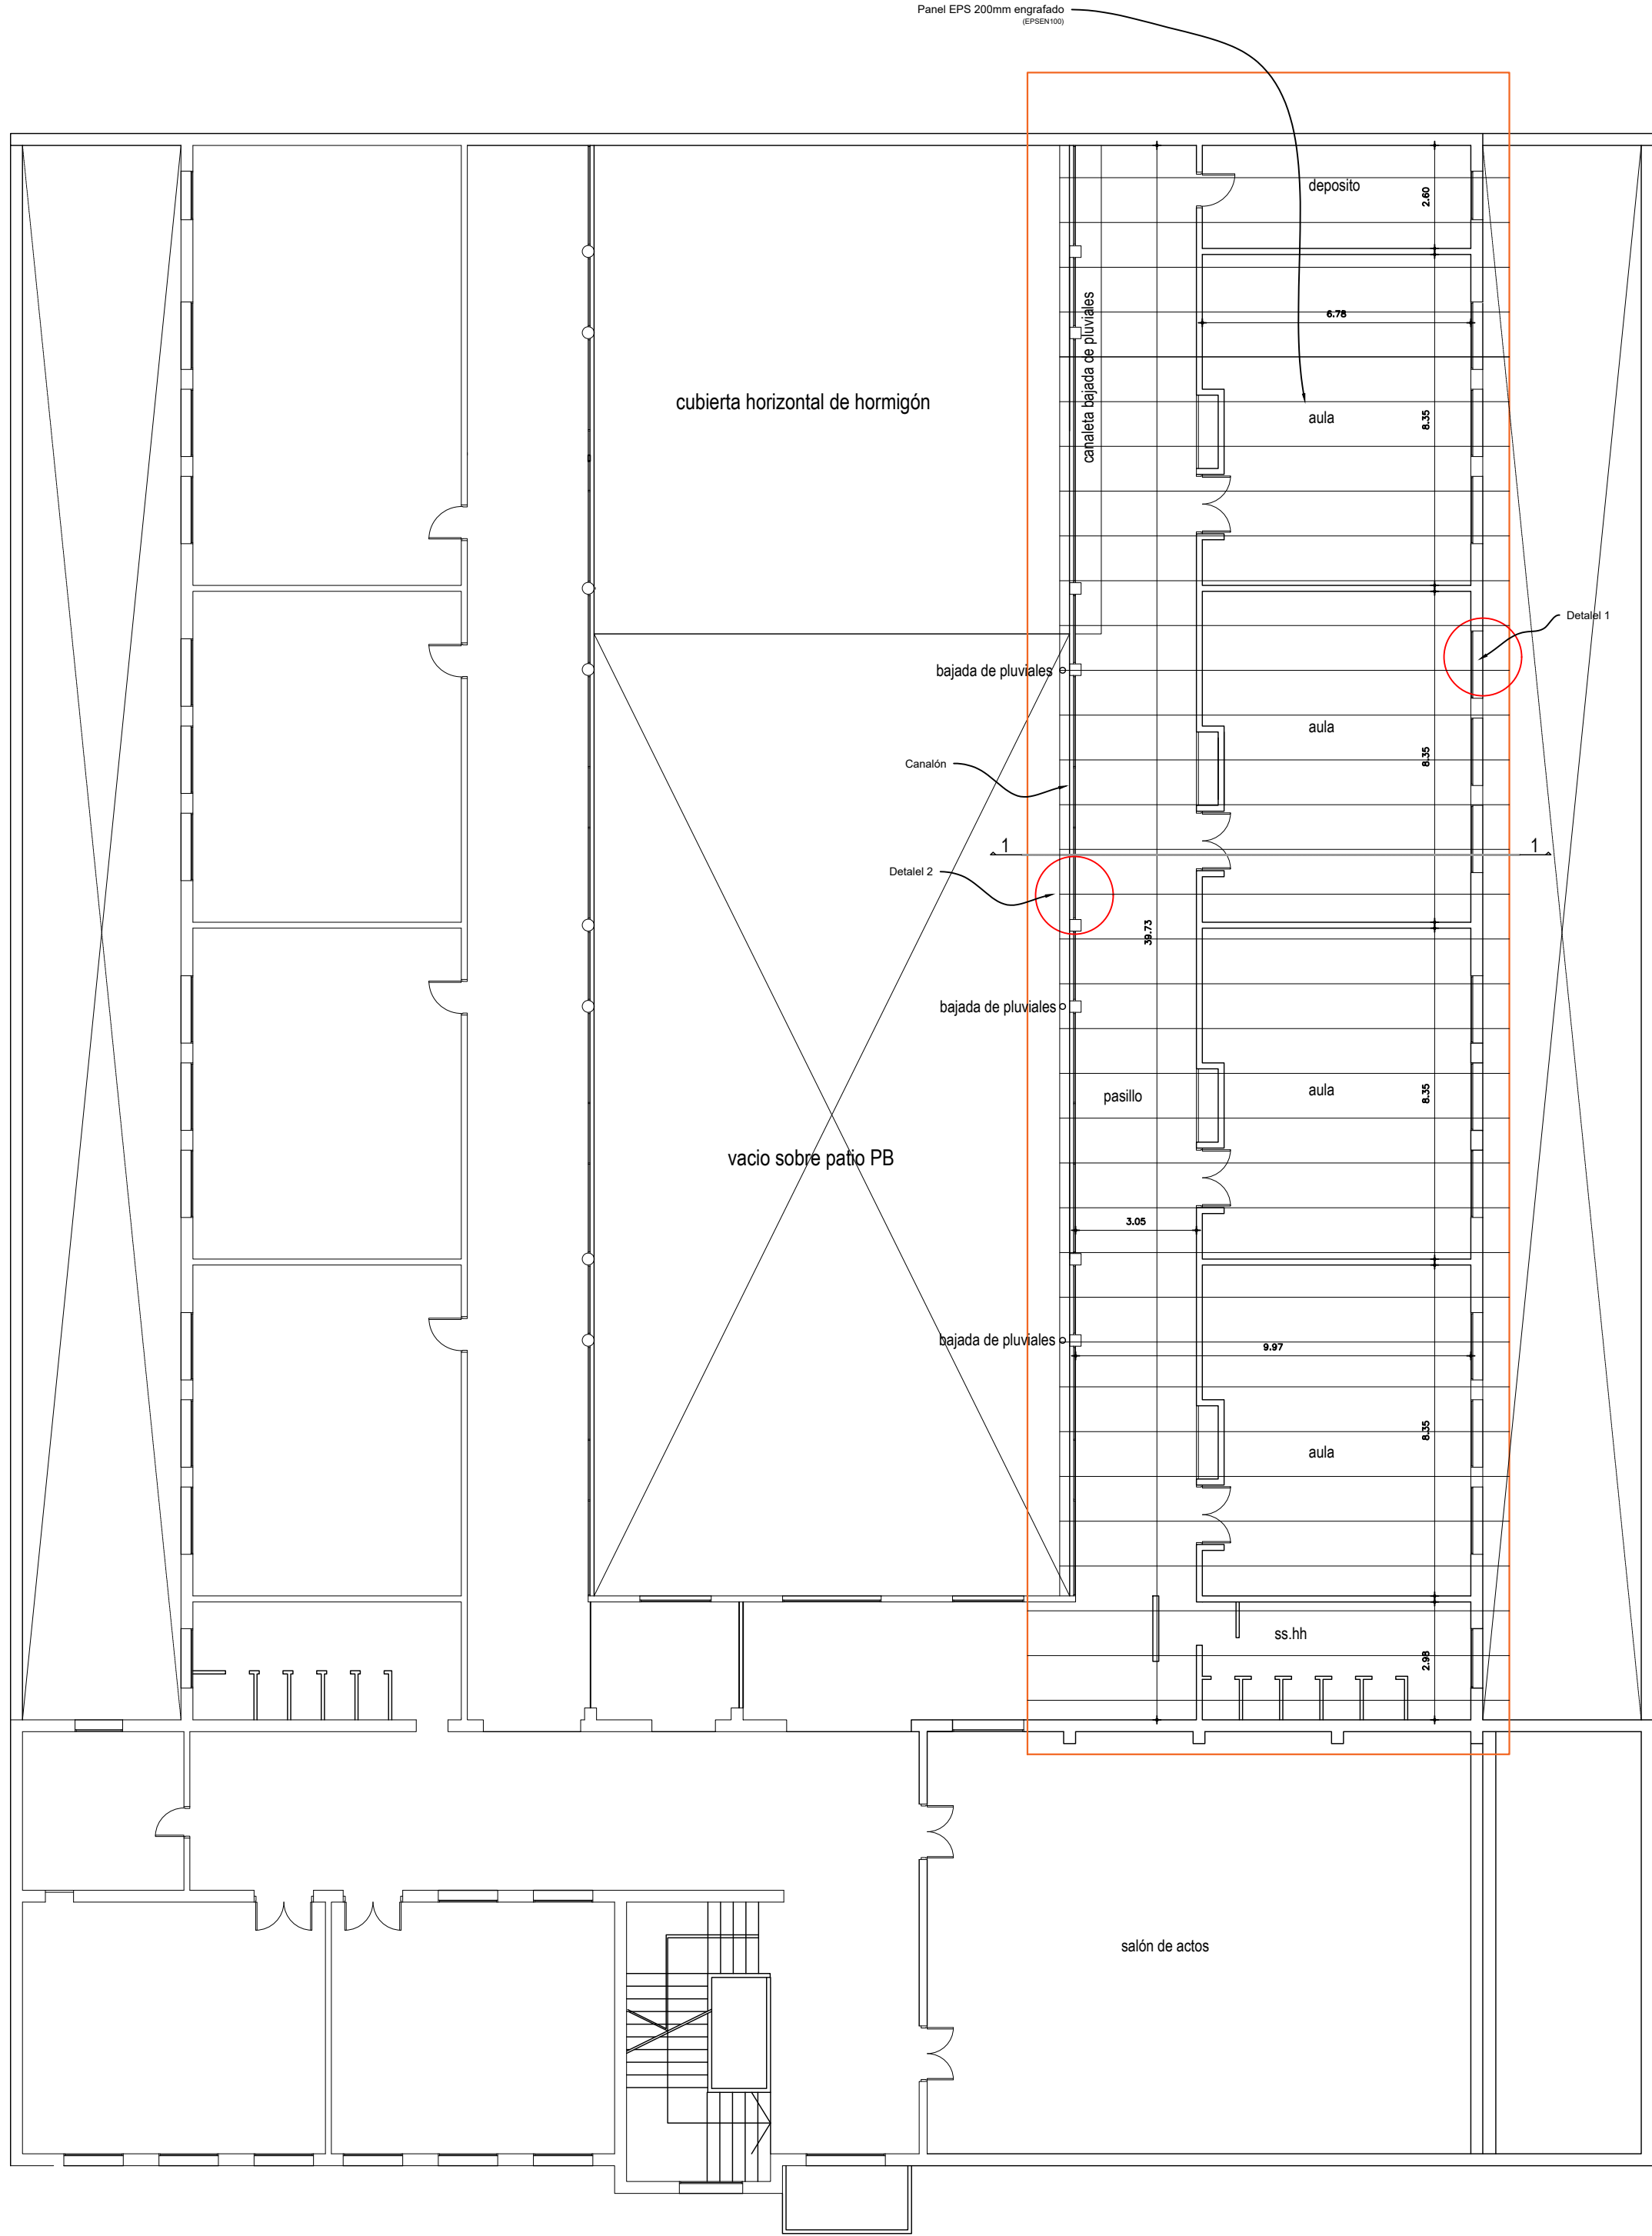

Planta Alta

NOTA:

- * LOS ACOTADOS EXPRESADOS EN GRÁFICOS DEBERÁN SER VERIFICADOS EN OBRA AL MOMENTO DE LA EJECUCIÓN DE LAS TAREAS.
- * SERÁ DE ORDEN REALIZAR LA CONSULTA A LA SUPERVISIÓN DE OBRA Y EQUIPO DE PROYECTOS ANTE SITUACIONES DE INCONGRUENCIAS O CONTRADICCIONES, NO SIENDO POSIBLE RECLAMOS POSTERIORES POR PARTE DE LA EMPRESA A LO QUE RESULTE DE LA EJECUCIÓN SIN CONSULTA PREVIA DE UNA TAREA.
- * ES DE IMPORTANCIA VERIFICAR BAJADAS DE PLUVIALES Y CÁMARAS

Obra:	
Liceo Departamental N°1	San José de Mayo
Planta General A 01	
Arq. Adriana Bologn	Junio 2026