


PLANTA  
ESCALA 1:500

PALMITAS DE TOLEDO

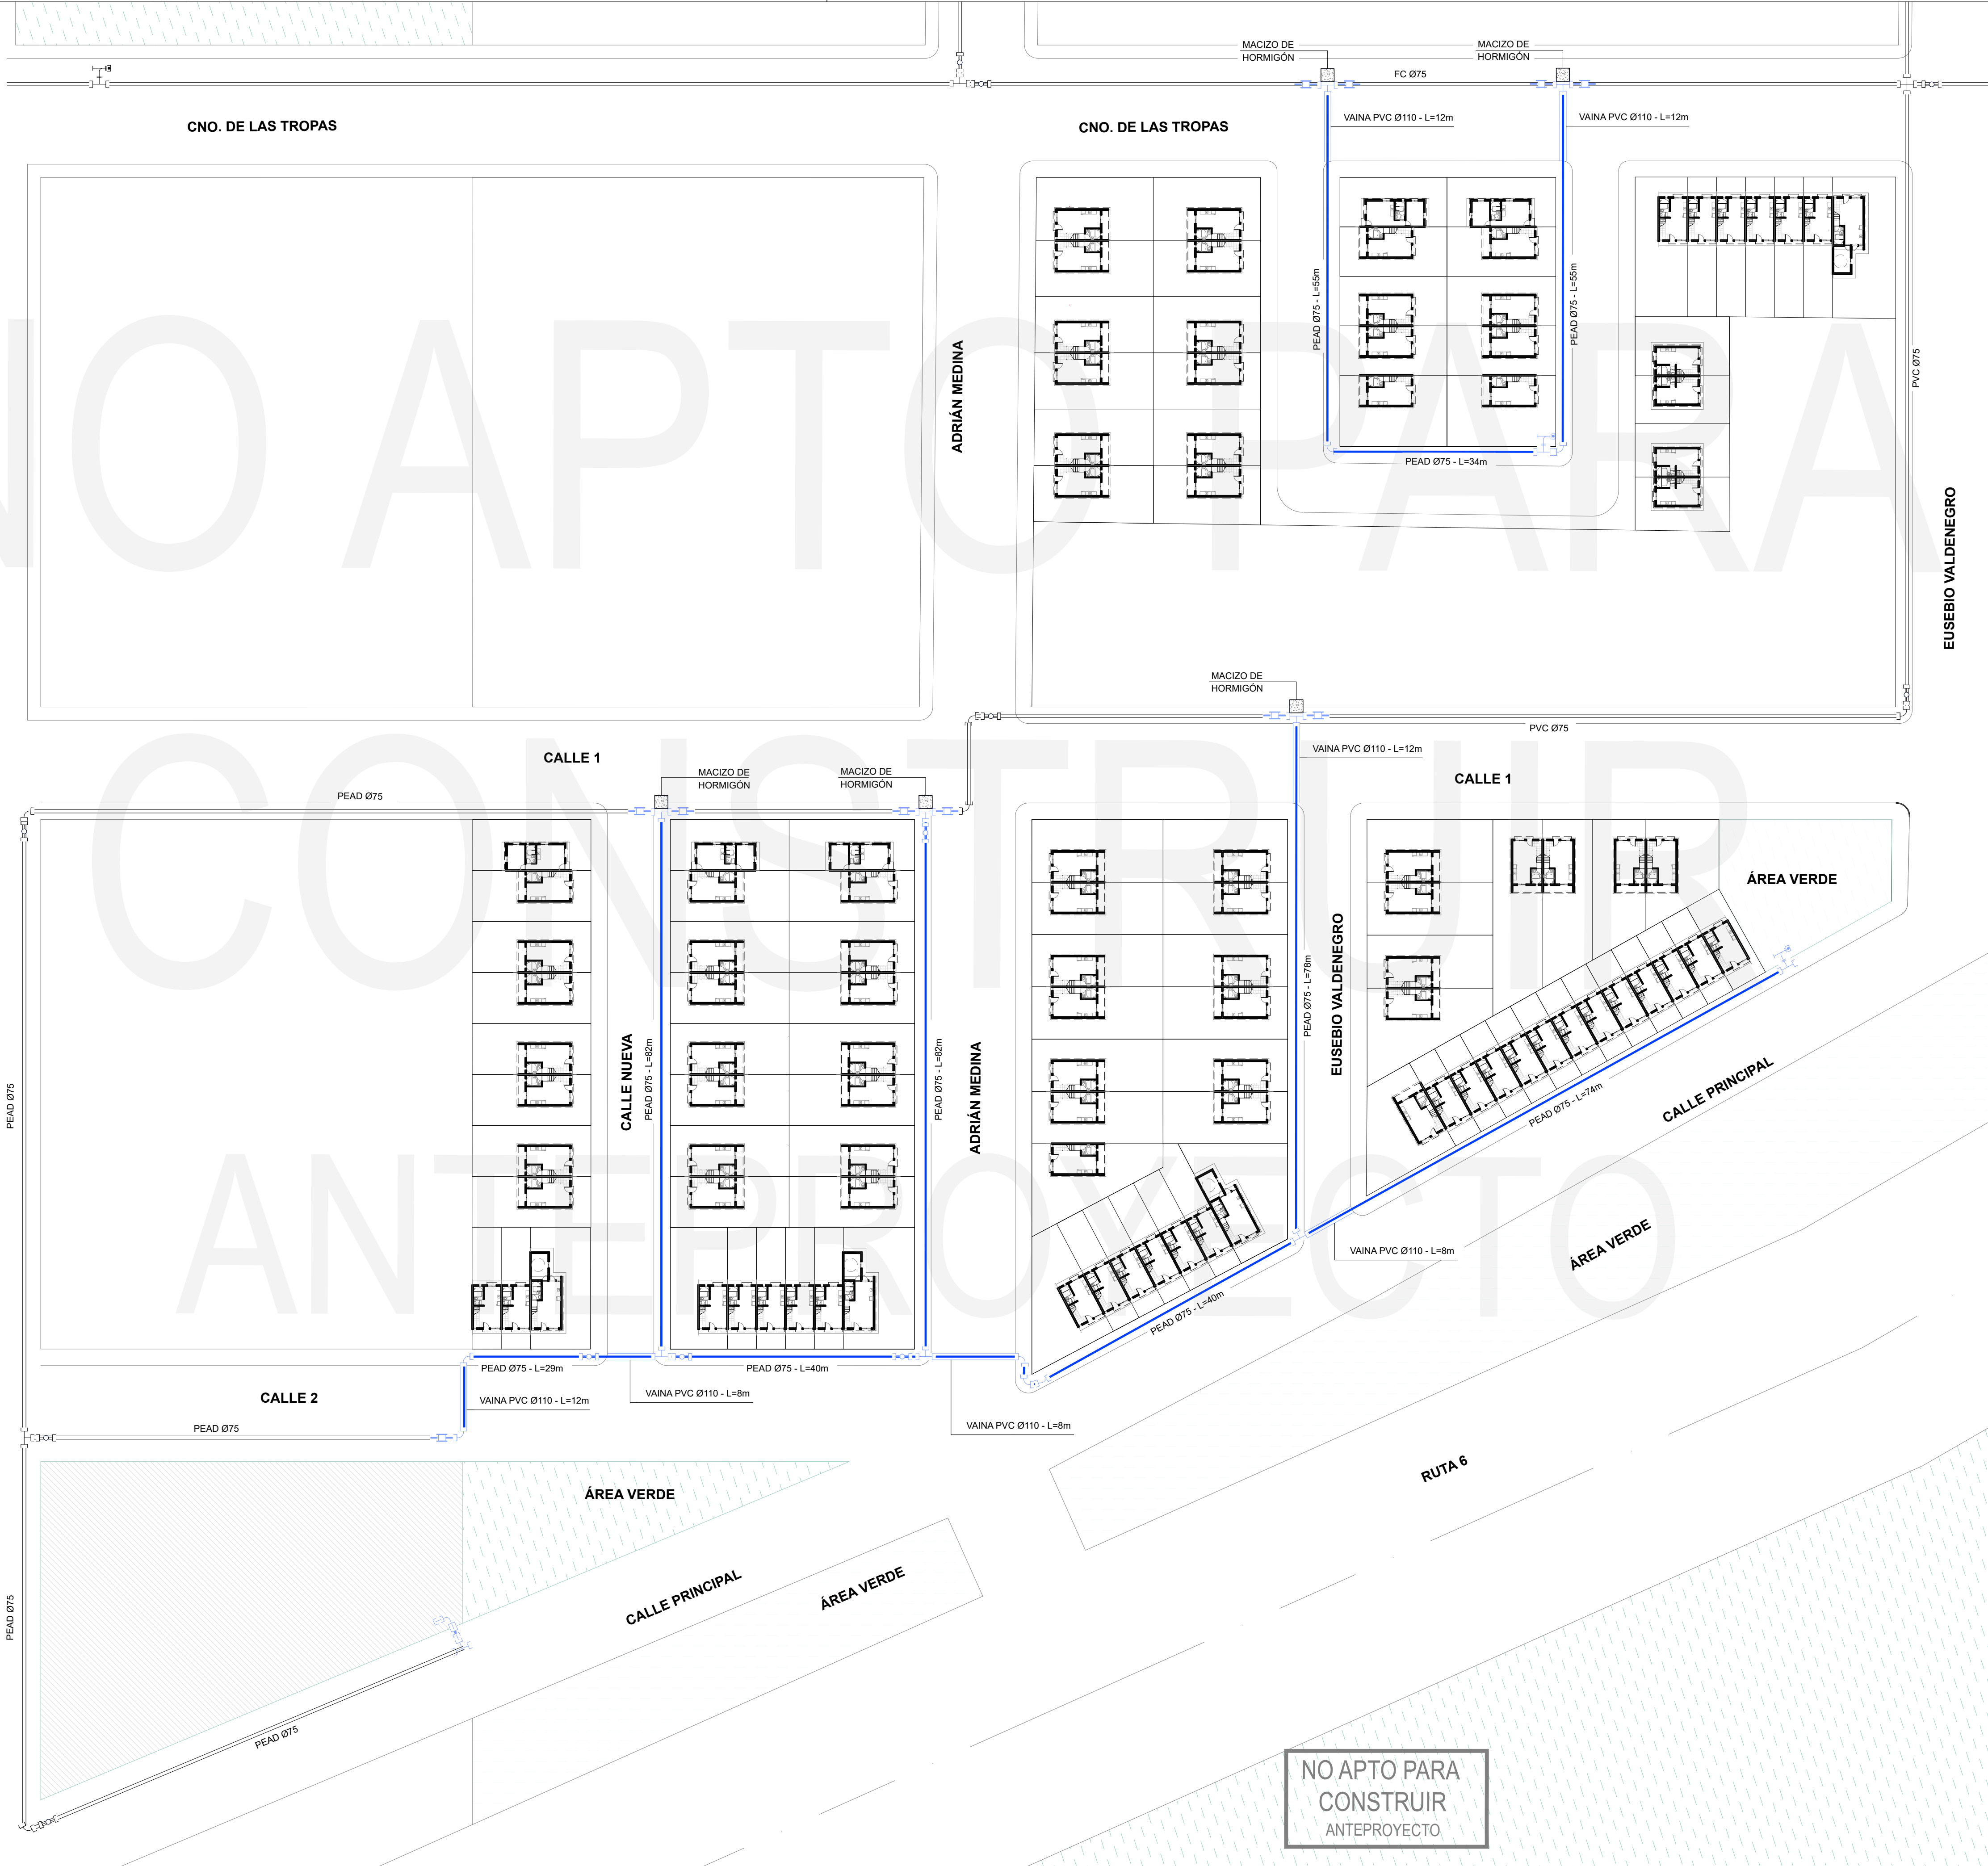

REFERENCIAS

NOTAS:

- Metraje de la red de agua potable: 597m de PEAD Ø75mm SDR 17, PE 100, color azul. Según norma ISO 4427. 2 hidrantes, 4 llaves de paso.
- Las longitudes se indican en metros, son aproximadas y se ajustarán en obra.
- La tubería irá por la acera a una distancia media de 1.50m del límite de propiedad, salvo indicación específica del presente plano o durante el replanteo de obra.
- La tapada mínima de la tubería será 0.70m.
- Las piezas especiales (codos, tes, etc) tendrán una unión mediante junta electrosoldada y/o unión pegada. La cantidad y ubicación de las piezas especiales se especificará en obra.
- Las piezas se deberán anclar según el plano de OSE N° 31.265.
- Los detalles de cámaras para hidrantes serán según el plano OSE N° 31140/A2.
- Los detalles de cámara para llave de paso serán según el plano de OSE N° 31139/A1.
- Los hidrantes serán de fundición Dúctil, PN10.
- Aquellas tuberías internas al predio, se ubicarán en pasajes, sendas peatonales o espacios libres cuyo ancho mínimo no sea inferior a 3.00m.
- La ubicación exacta de la red de agua existente y el punto de empalme a ésta se deberá confirmar mediante cateo en obra.
- En cada empalme con la red existente deberá instalarse una llave de paso.
- La empresa constructora deberá solicitar las interferencias existentes o que puedan surgir con las tuberías proyectadas, ante los entes correspondientes.
- En los cruces de calle donde se requiera, se insalará vaina de protección PVC Ø160.

| REVISIÓN | FECHA      | DESCRIPCIÓN         |
|----------|------------|---------------------|
| 01       | 17/06/2026 | Emisión inicial     |
| 02       | 15/07/2026 | Modificación de red |
|          |            |                     |
|          |            |                     |

NO APTO PARA  
CONSTRUIR  
ANTEPROYECTO