


PLANTA
ESCALA 1:500

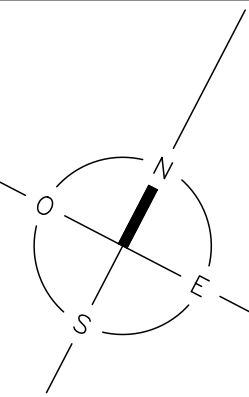

Registro existente
según GIS: 1.78m

R18
41.20
1.40
(42.60)

CNO. DE LAS TROPAS

Registro existente

R17
48.05
1.40
(49.45)

R16
50.39
1.40
(51.79)

Registro existente

CNO. DE LAS TROPAS




PALMITAS DE TOLEDO

PVC Ø200
P=3.69% L=95.37m



ADRIÁN MEDINA

Registro existente

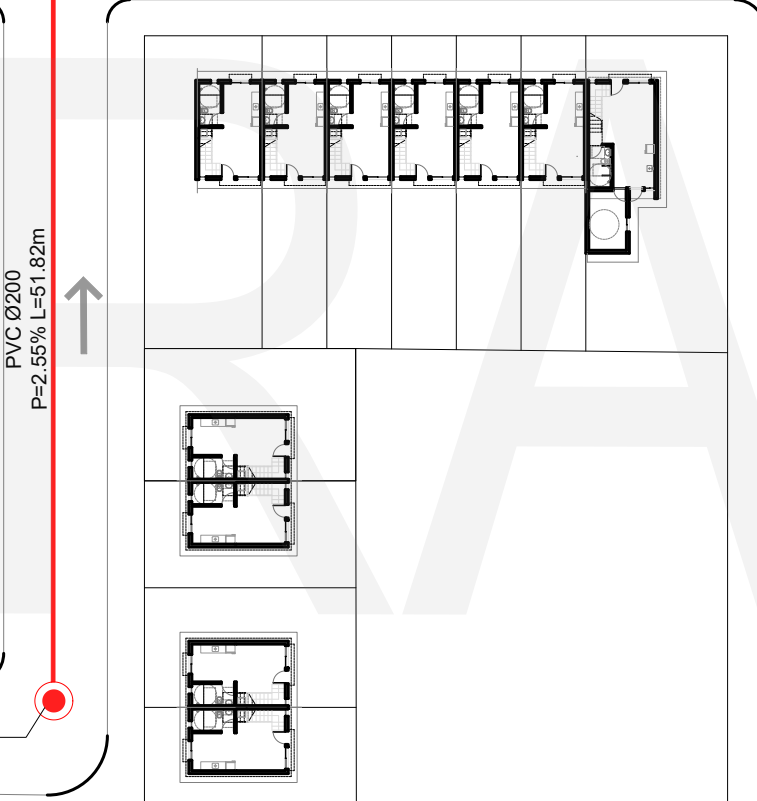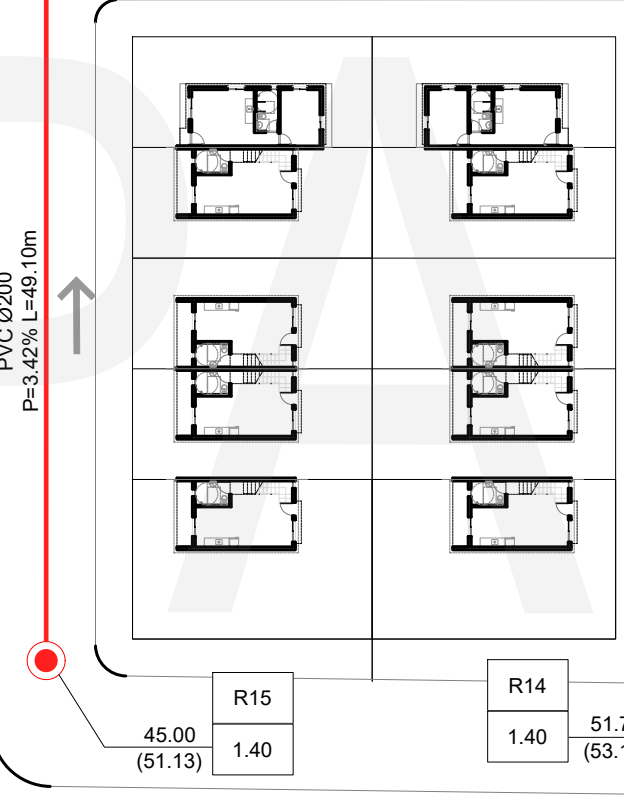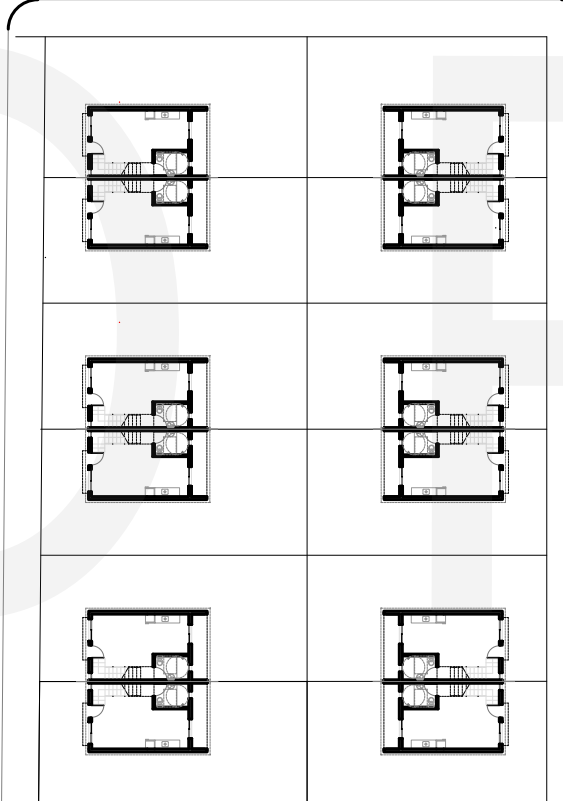

EUSEBIO VALDENEGRO

Registro con
conexiones futuras

R13
45.00
1.97
(46.97)

CALLE 1

PVC Ø200
P=2.22% L=93.39m

R12
47.85
2.26
(49.91)

PVC Ø200
P=3.35% L=52.21m

R11
50.18
1.40
(51.66)





PVC Ø200
P=3.06% L=55.15m

R10
51.95
1.40
(53.35)

PVC Ø200
P=1.97% L=82.94m

R9
53.58
1.40
(54.98)

CALLE 1

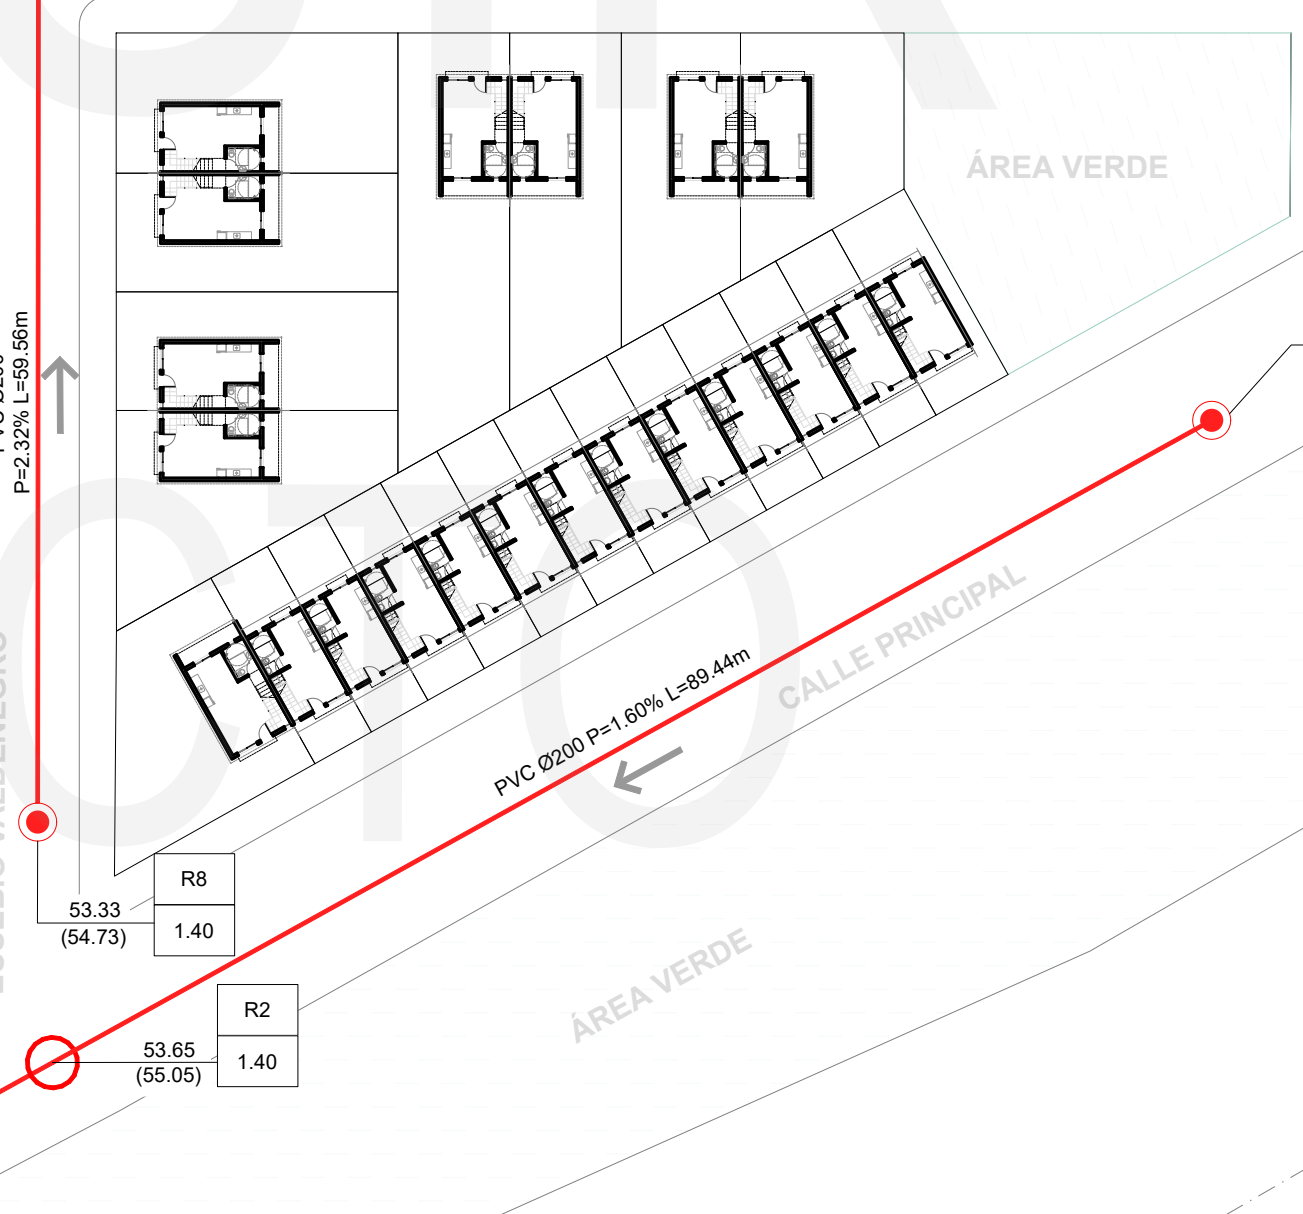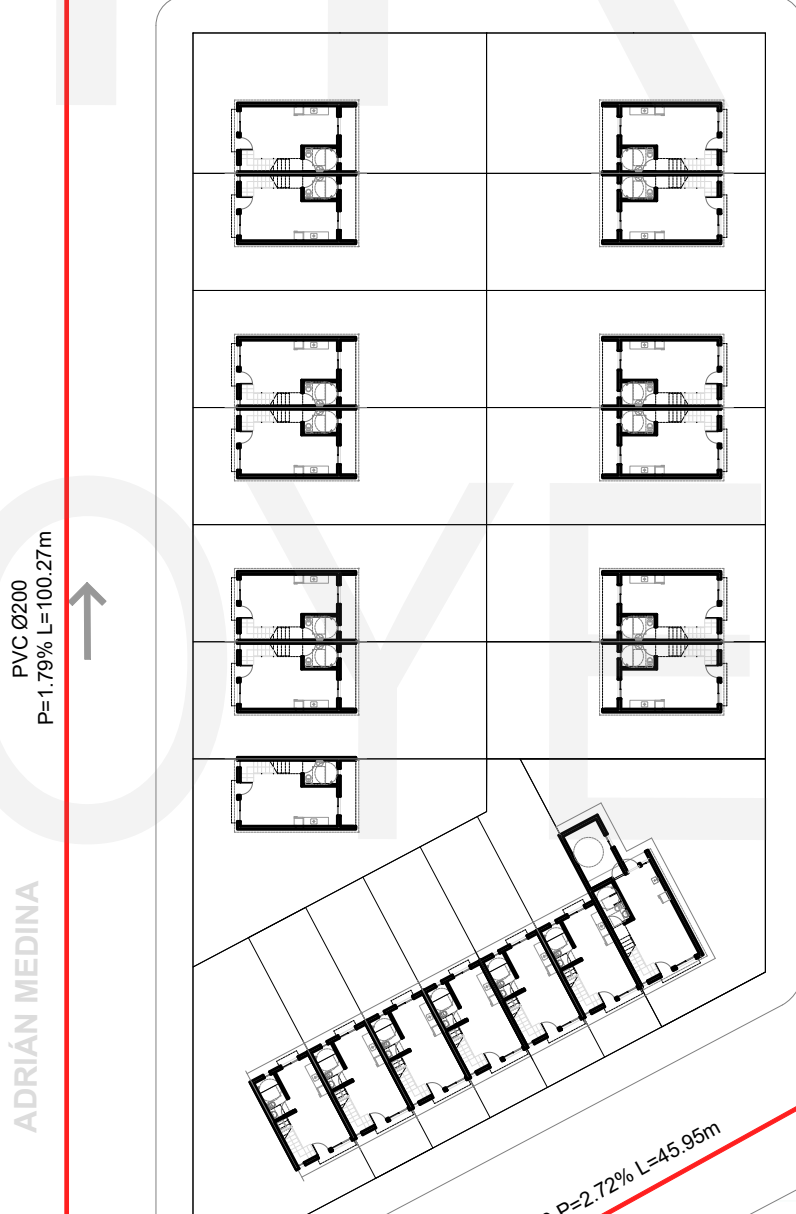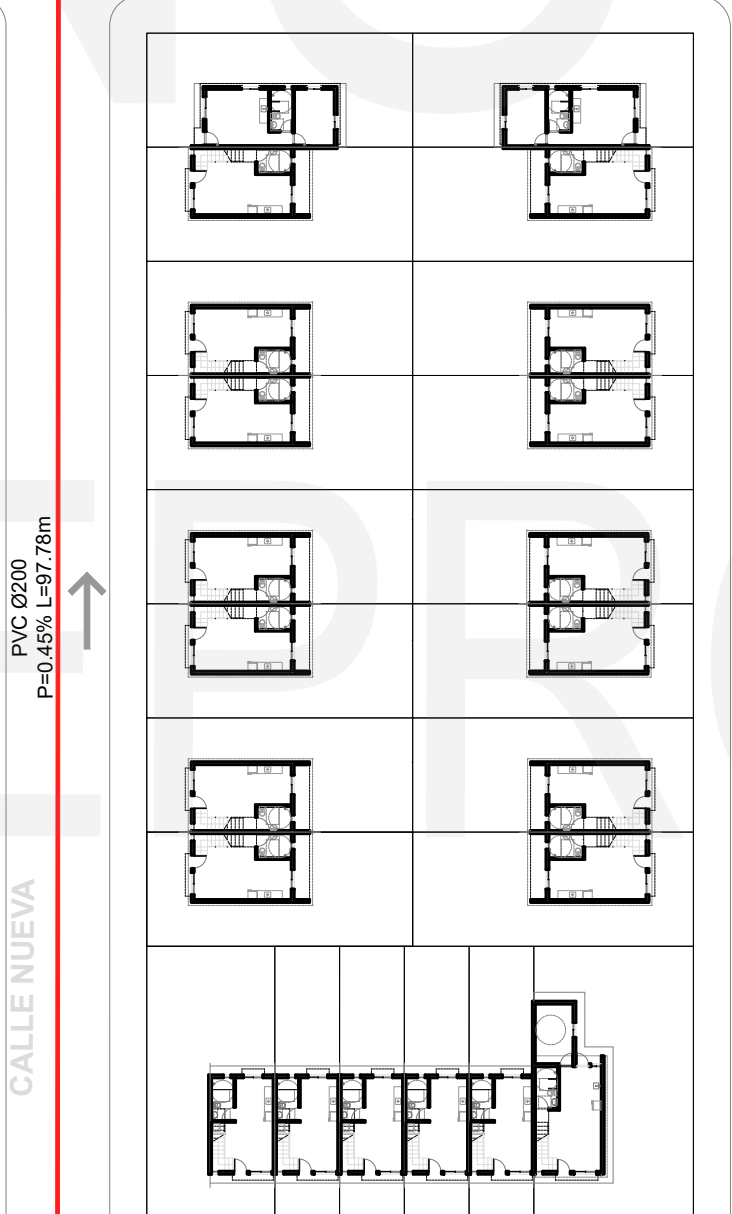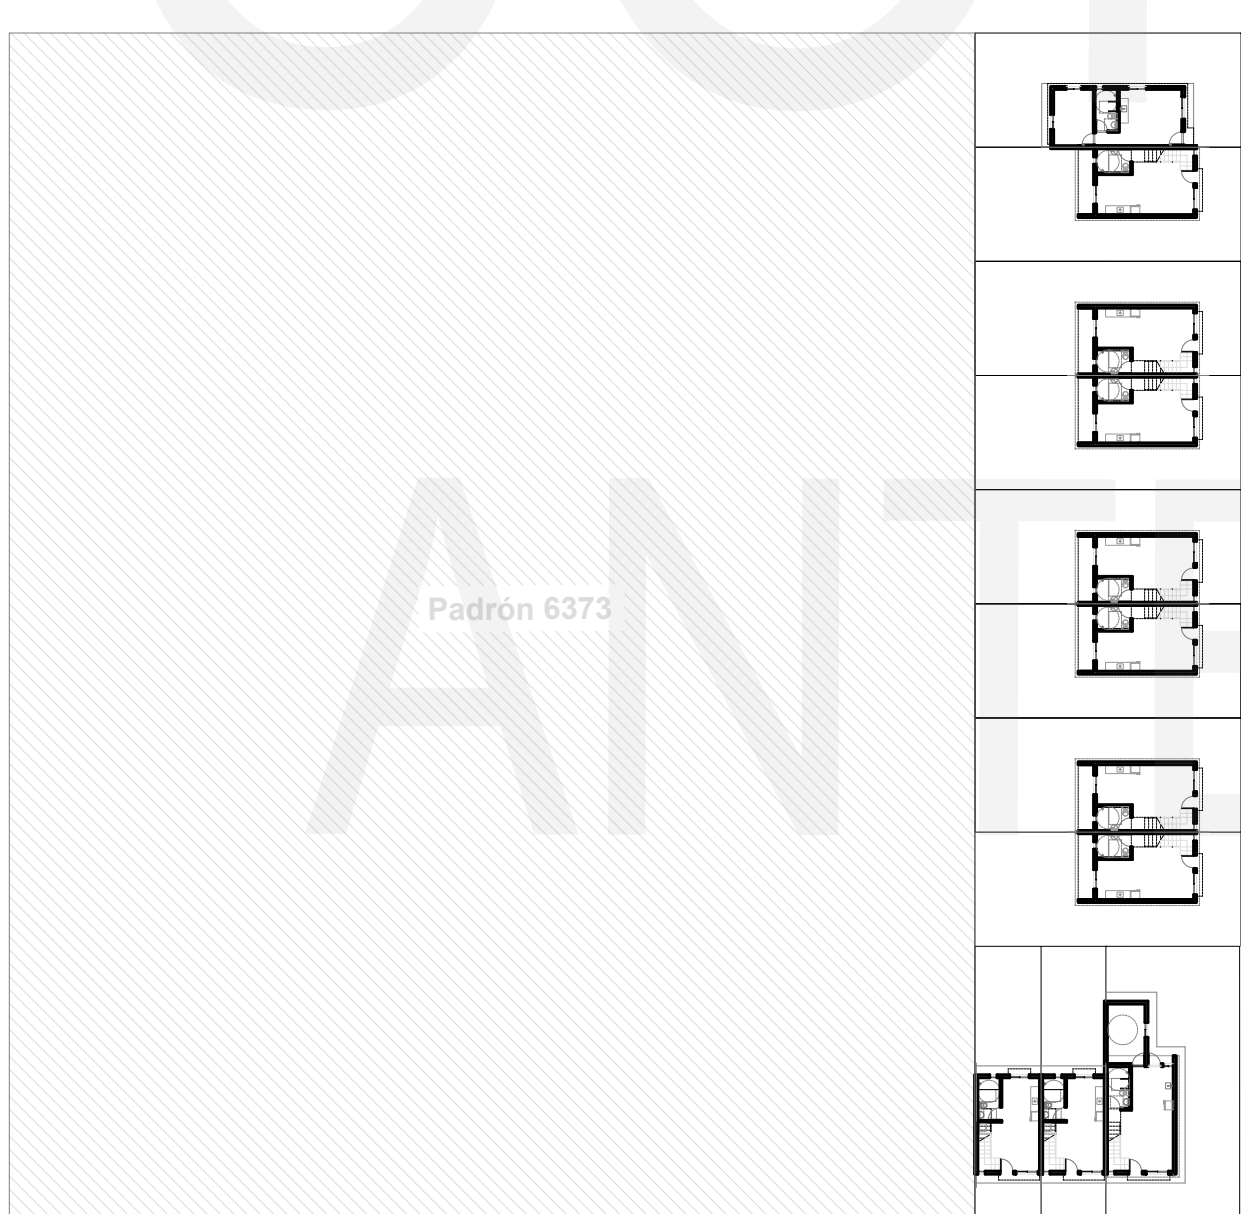

ÁREA VERDE

Padrón 6373

CALLE NUEVA

PVC Ø200
P=0.45% L=97.78m

ADRIÁN MEDINA

PVC Ø200
P=1.75% L=100.27m

EUSEBIO VALDENEGRO

PVC Ø200
P=2.32% L=59.56m

R8
53.33
1.40
(54.73)

PVC Ø200 P=1.80% L=89.44m

CALLE PRINCIPAL

ÁREA VERDE

CALLE 2

R7
48.16
1.40
(49.56)

R6
48.09
1.85
(49.94)

PVC Ø200
P=0.45% L=16.29m



PVC Ø200
P=7.67% L=43.14m

R4
52.05
1.40
(53.45)

PVC Ø200
P=2.08% L=16.87m

R3
52.40
1.40
(53.80)

PVC Ø200 P=2.72% L=45.96m

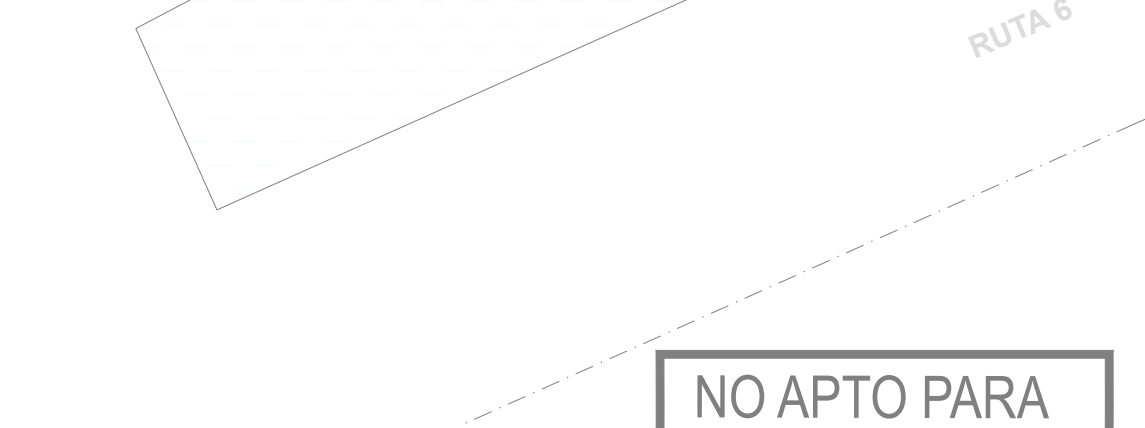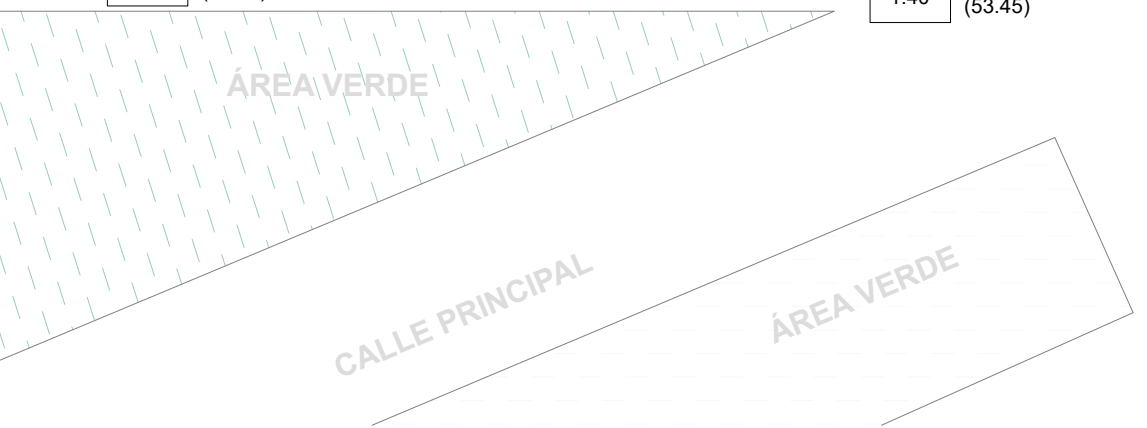


CALLE PRINCIPAL

ÁREA VERDE

ruta 6

NO APTO PARA
CONSTRUIR
ANTEPROYECTO

UBICACIÓN: 1/20000

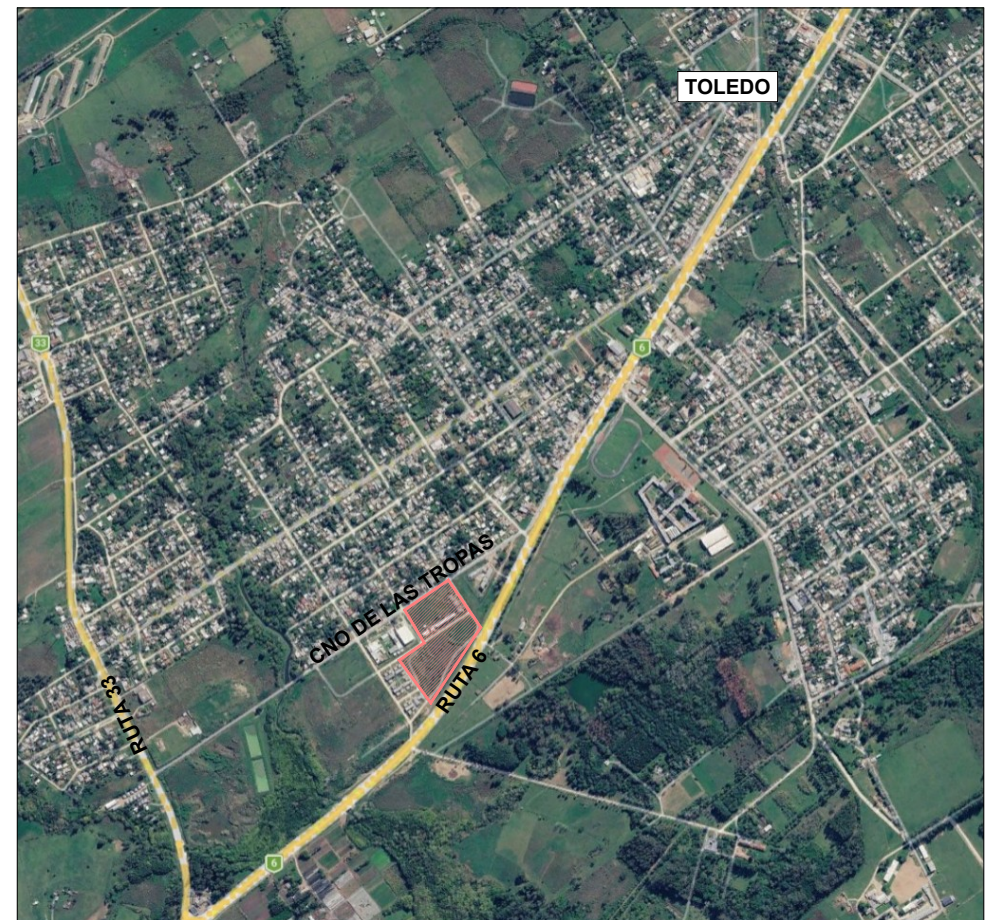

REFERENCIAS

- Colector existente
 - Registro Existente OSE
 - Colector Proyectado
 - Registro Proyectado
 - Terminal Proyectado
 - Registro existente
 - Terminal existente
 - Sentido de flujo
- NÚMERO DE REGISTRO
PROFUNDIDAD DEL REGISTRO
ZAMPEADO
COTA DE TAPA
Diámetro (mm) -Pendiente (%)
Longitud (m)

NOTAS:

- LOS DIÁMETROS INDICADOS SON EXTERIORES Y SE MIDEN EN MILÍMETROS.
- LAS MEDIDAS SON APROXIMADAS Y SE AJUSTARÁN EN OBRA.
- LA INSTALACIÓN DE TUBERÍAS, PRUEBAS, REPOSICIONES, REGISTROS, ETC. DEBERÁN AJUSTARSE A LO ESTABLECIDO POR EL PLIEGO DE CONDICIONES GENERALES PARA OBRAS DE SANEAMIENTO.
- LAS TUBERÍAS SERÁN DE PVC CON JUNTA ELÁSTICA DE ACUERDO A LA NORMA ISO / DIN 4435-2 - SERIE 20. LOS AROS DE GOMA SERÁN DE CAUCHO SINTÉTICO, TIPO CLOROPRENO O SIMILAR, CUMPLIENDO CON LA NORMA UNIT 788. APTOS PARA LÍQUIDO RESIDUAL. EN LOS TRAMOS DONDE LA TAPADA SEA SUPERIOR A 4.00m, SE CAMBIARÁ A SERIE 16.7.
- SALVO INDICACIÓN CONTRARIO, LOS REGISTROS Y CÁMARAS TERMINALES SERÁN DE ACUERDO AL PLANO TIPO DE OSE N° 22282/A1.
- LOS REGISTROS NO PODRÁN CONSTRUIRSE A PARTIR DE CAÑOS DE HORMIGÓN SIN ARMADURA. LOS ANILLOS DEBERÁN SER DE 1.20 m DE DIÁMETRO INTERNO, CON ENCASTRES Y UNA ARMADURA QUE ASEGURE LA INTEGRIDAD DE LAS PIEZAS PRINCIPALMENTE DURANTE LA MANIPULACIÓN. EN PARTICULAR EL PRIMER ANILLO DEBERÁ SER HORMIGONADO CONJUNTAMENTE CON SU FONDO.
- LAS TAPAS DE REGISTRO SERÁN DE ACUERDO AL PLANO TIPO DE OSE N° 23412 CON ARO DE TAPA Y MARCO DE HIERRO FUNDIDO, O DE FUNDICIÓN DE HIERRO CLASE D400 EN124. LAS TAPAS Y MARCOS DEBERÁN SER TRABADOS Y AMURADOS DIRECTAMENTE SOBRE EL CONO, AJUSTANDO A LOS PAVIMENTOS MEDIANTE SUPLEMENTOS DE HORMIGÓN O MAMPOSTERÍA.
- LAS COTAS ALTIMÉTRICAS PRESENTADAS ESTÁN REFERIDAS AL CERO OFICIAL Y DEBERÁN SER REPLANTEADAS EN OBRA.
- LA INSTALACIÓN DE TUBERÍAS, REGISTROS, REPOSICIONES, PRUEBAS, ETC. DEBERÁN AJUSTARSE A LO ESTABLECIDO EN LA MEMORIA DESCRIPTIVA GENERAL PARA OBRAS DE ALCANTARILLADO DE OSE.
- PREVIO AL INICIO DE OBRAS, DEBERÁN CONFIRMARSE LAS POSIBLES INTERFERENCIAS DE LOS SERVICIOS PÚBLICOS EXISTENTES (RED DE AGUA POTABLE, UTE, ANTEL, RED DE GAS, ETC) CON LOS COLECTORES PROYECTADOS.
- LAS CONEXIONES DOMICILIARIAS SERÁN EN PVC110 mm, IRÁN HASTA EL LÍMITE DE PADRÓN, CON PROFUNDIDAD A DEFINIR. LA UBICACIÓN PLANIMÉTRICA SERÁ INDICADA POR LA DIRECCIÓN DE OBRA. NO PODRÁN HABER DOS CONEXIONES EN UNA MISMA ZANJA O TUBERÍA. TENDRÁN UNA PENDIENTE LONGITUDINAL ENTRE EL 2% Y 5%. LA CONEXIÓN AL COLECTOR SERÁ MEDIANTE UNA PIEZA "T". TODAS LAS PIEZAS SERÁN CON ARO DE GOMA, SEGÚN NORMAS INDICADAS EN FORMA PRECEDENTE.

REVISIÓN	FECHA	DESCRIPCIÓN
01	17/06/2026	Emisión inicial
02	24/06/2026	Modificaciones de padrón