


ESCALA 1/1000

[illegible]

TODOS LOS DATOS DEBERÁN SER VERIFICADOS EN EL PROYECTO EJECUTIVO.

Revisión	Fecha	Descripción
00	15/07/26	Emisión inicial

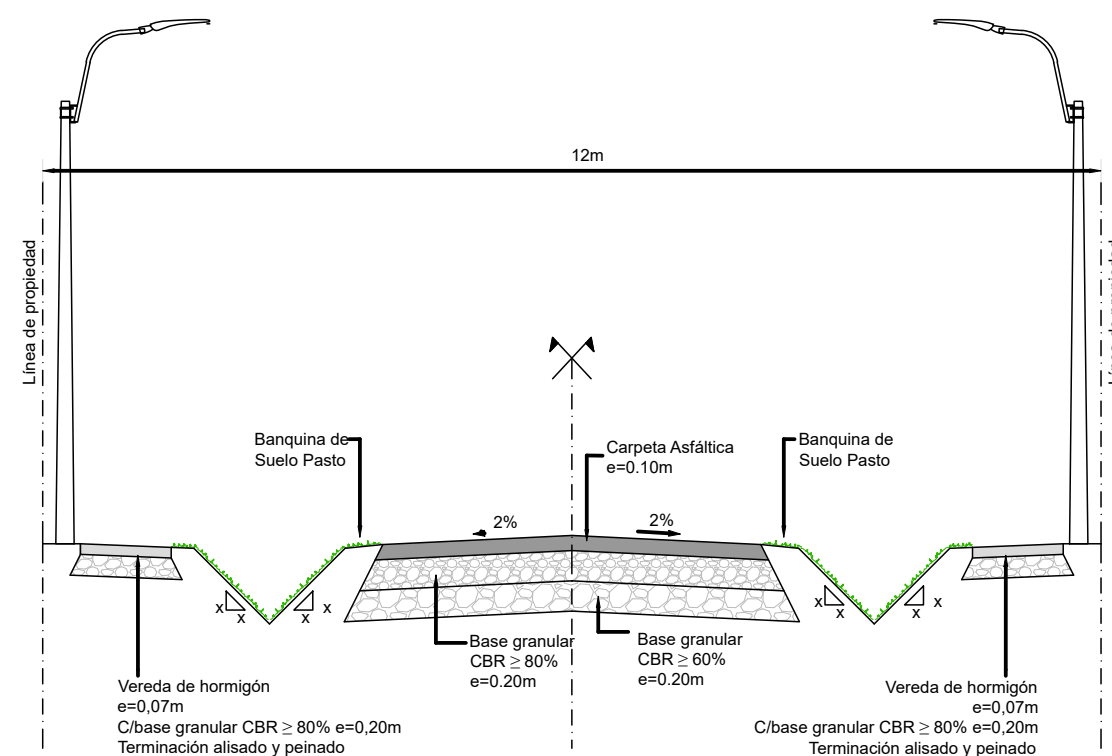

NO APTO PARA
CONSTRUIR
ANTEPROYECTO