


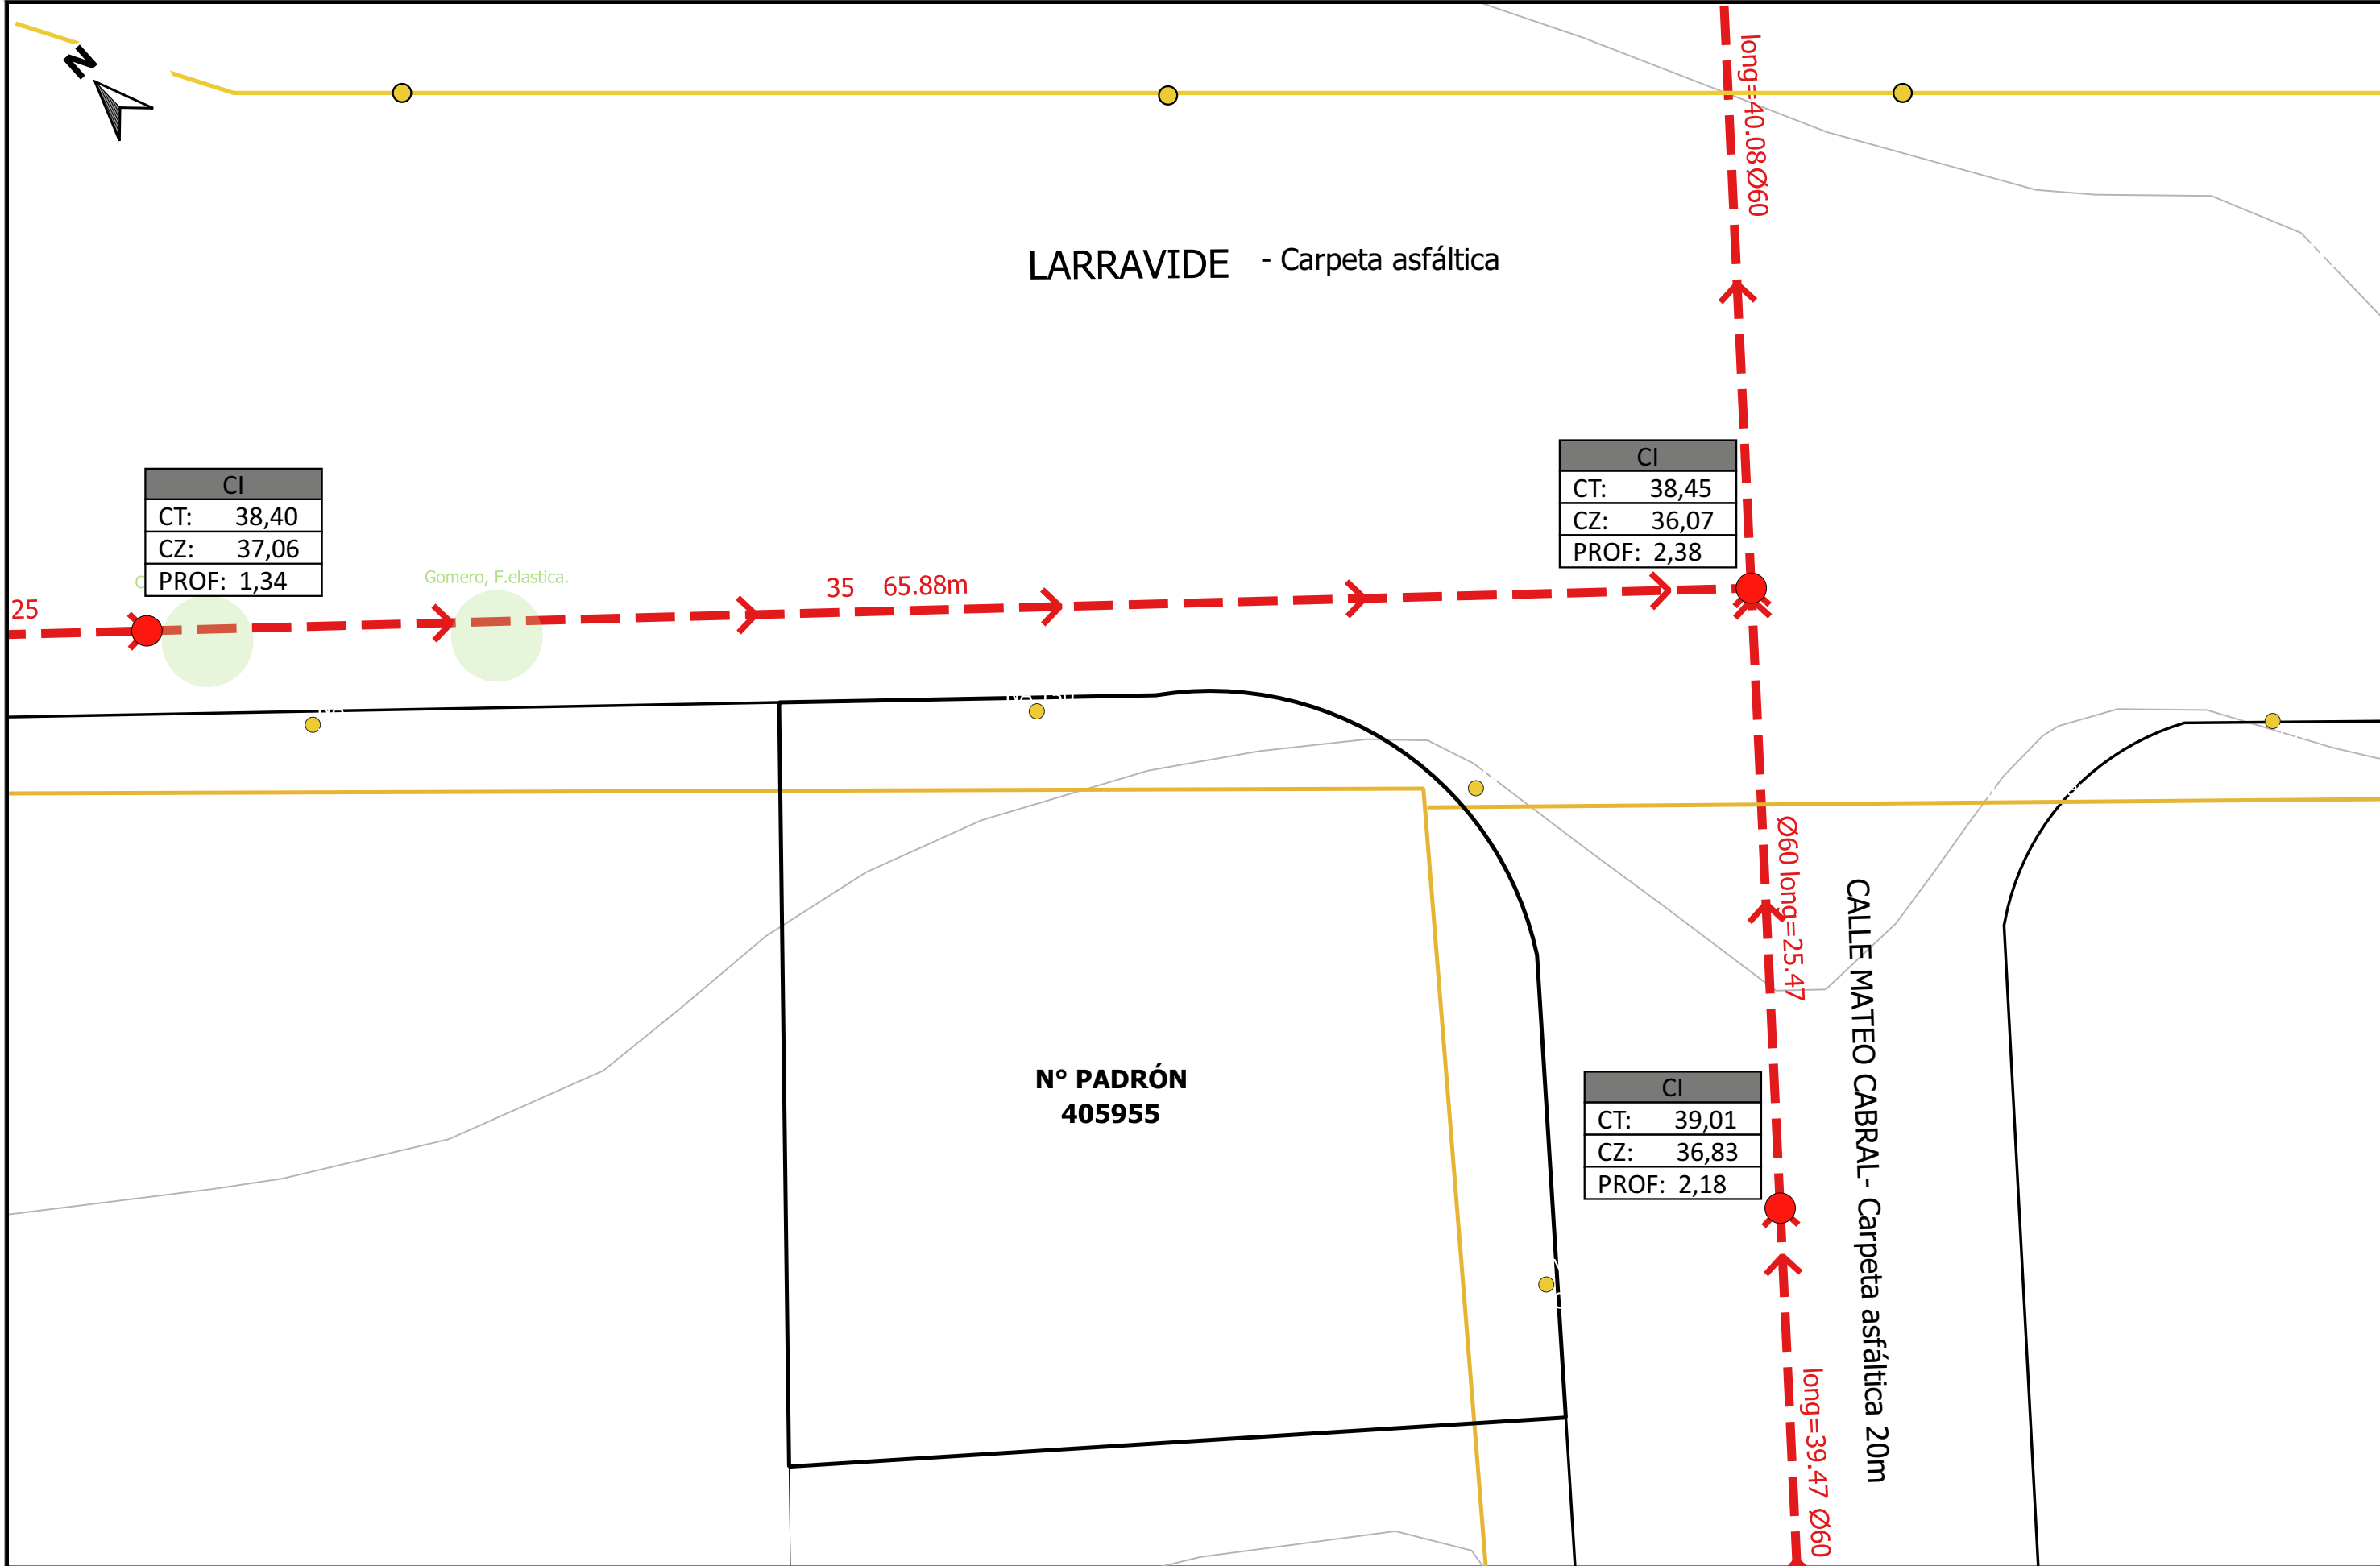

Intendencia de Montevideo
DESARROLLO URBANO
E E A - P I A I

NOTAS:

- Los datos de saneamiento son extraídos del Sistema de Información Geográfica de la Intendencia. Los datos de alumbrado son extraídos del Sistema de Información Geográfica de la Intendencia y complementados con el Proyecto del Parque Idea Vilariño
- Las cotas de saneamiento están referidas al 0 Warthon

PROYECTO ENTORNO DEL PARQUE IDEA VILARIÑO
AZARA - ALBIÓN

RELEVAMIENTO
PREDIO A- SITUACIÓN E
INFRAESTRUCTURAS EXISTENTES

ESCALA 1:250

diciembre 2024

PU-A-2