
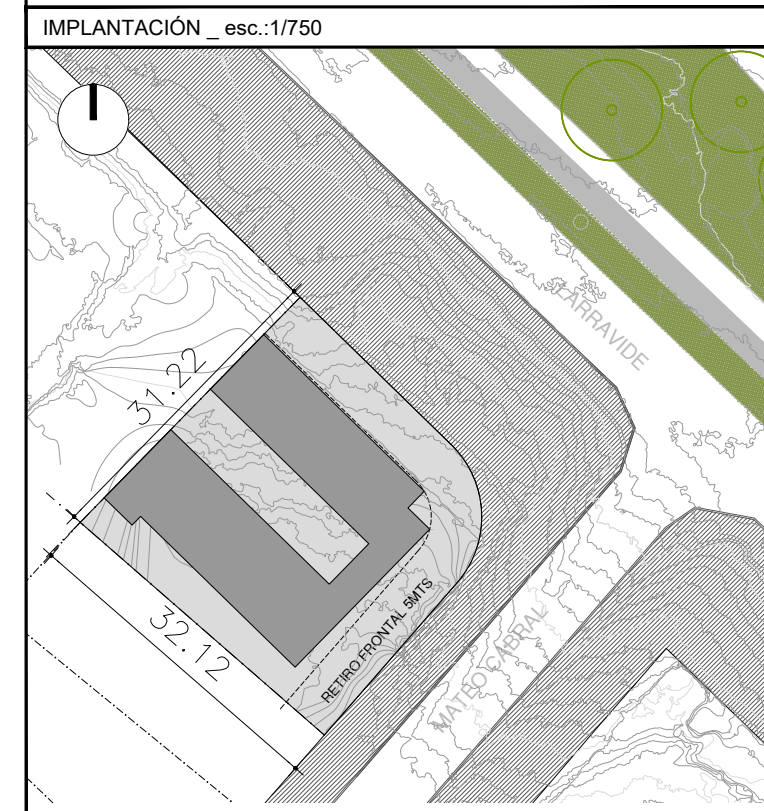


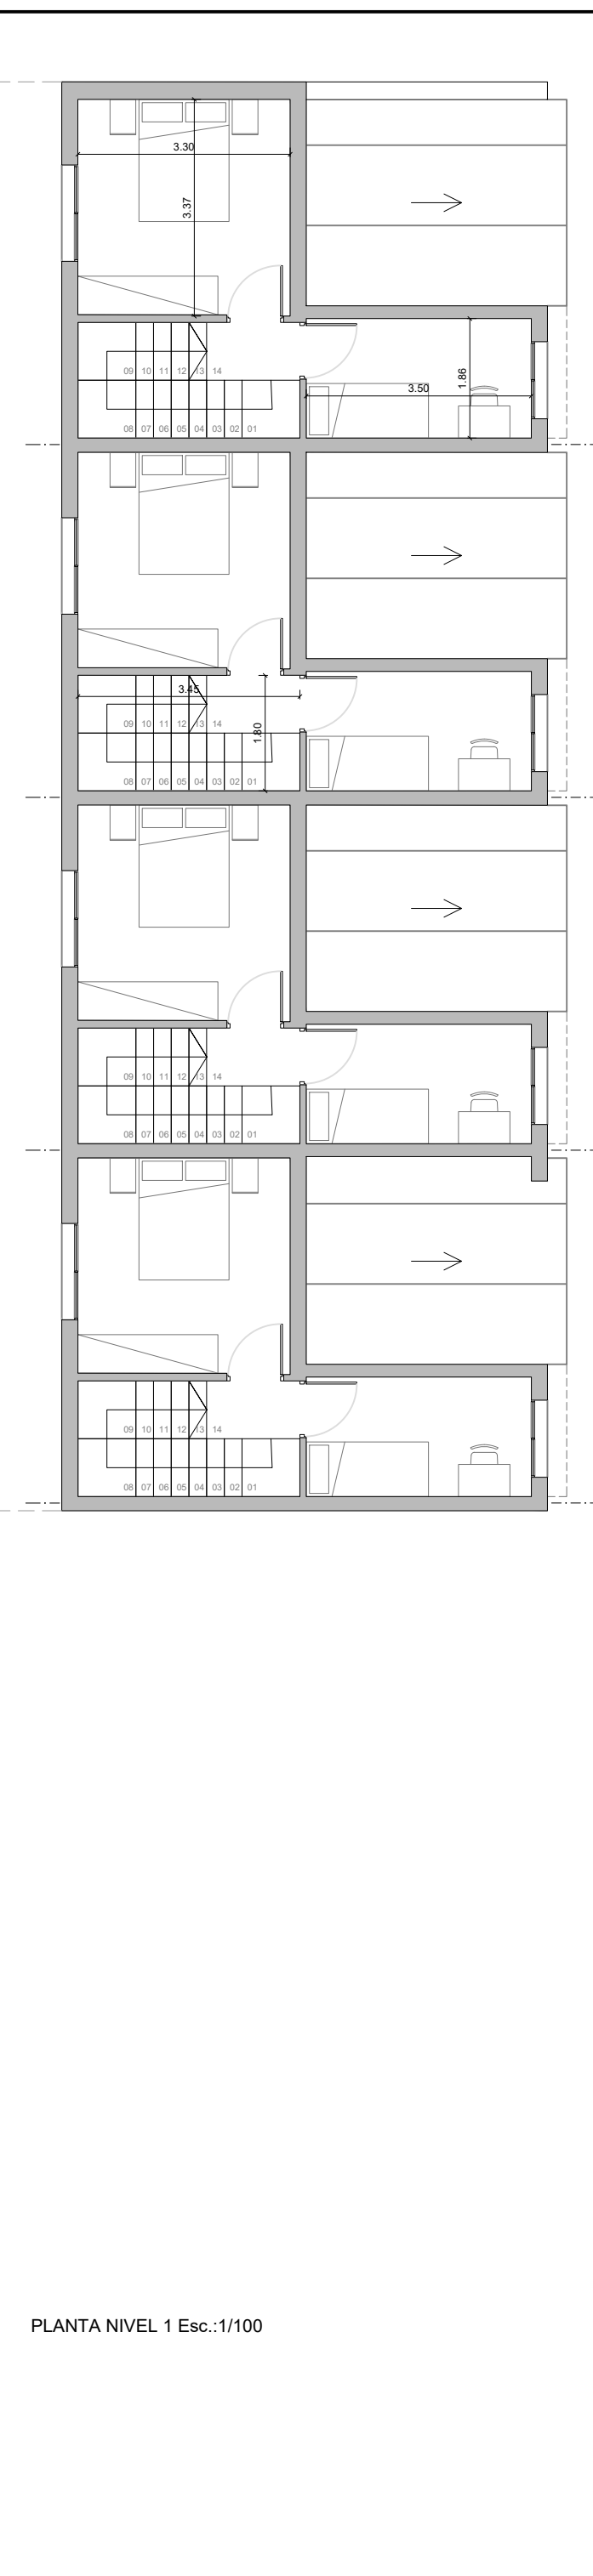

DATOS GENERALES		
PADRON N°:	405955	
Area de terreno:	929 m²	
Normativa:	F.O.S.: 80%	Alturas de la Edificación: 9m Retiro frontal: 5m
TOTAL 9 UNIDADES	1 Dormitorio	2
	2 Dormitorios	3
	3 Dormitorios	4

 Intendencia de Montevideo D E S A R R O L L O U R B A N O U E E A - P I A I		Diciembre 2024
PROYECTO ENTORNO DEL PARQUE IDEA VILARÍÑO AZARA-ALBIÓN		PU-A-6
PREDIO A PROPUESTA DE IMPLANTACIÓN		