




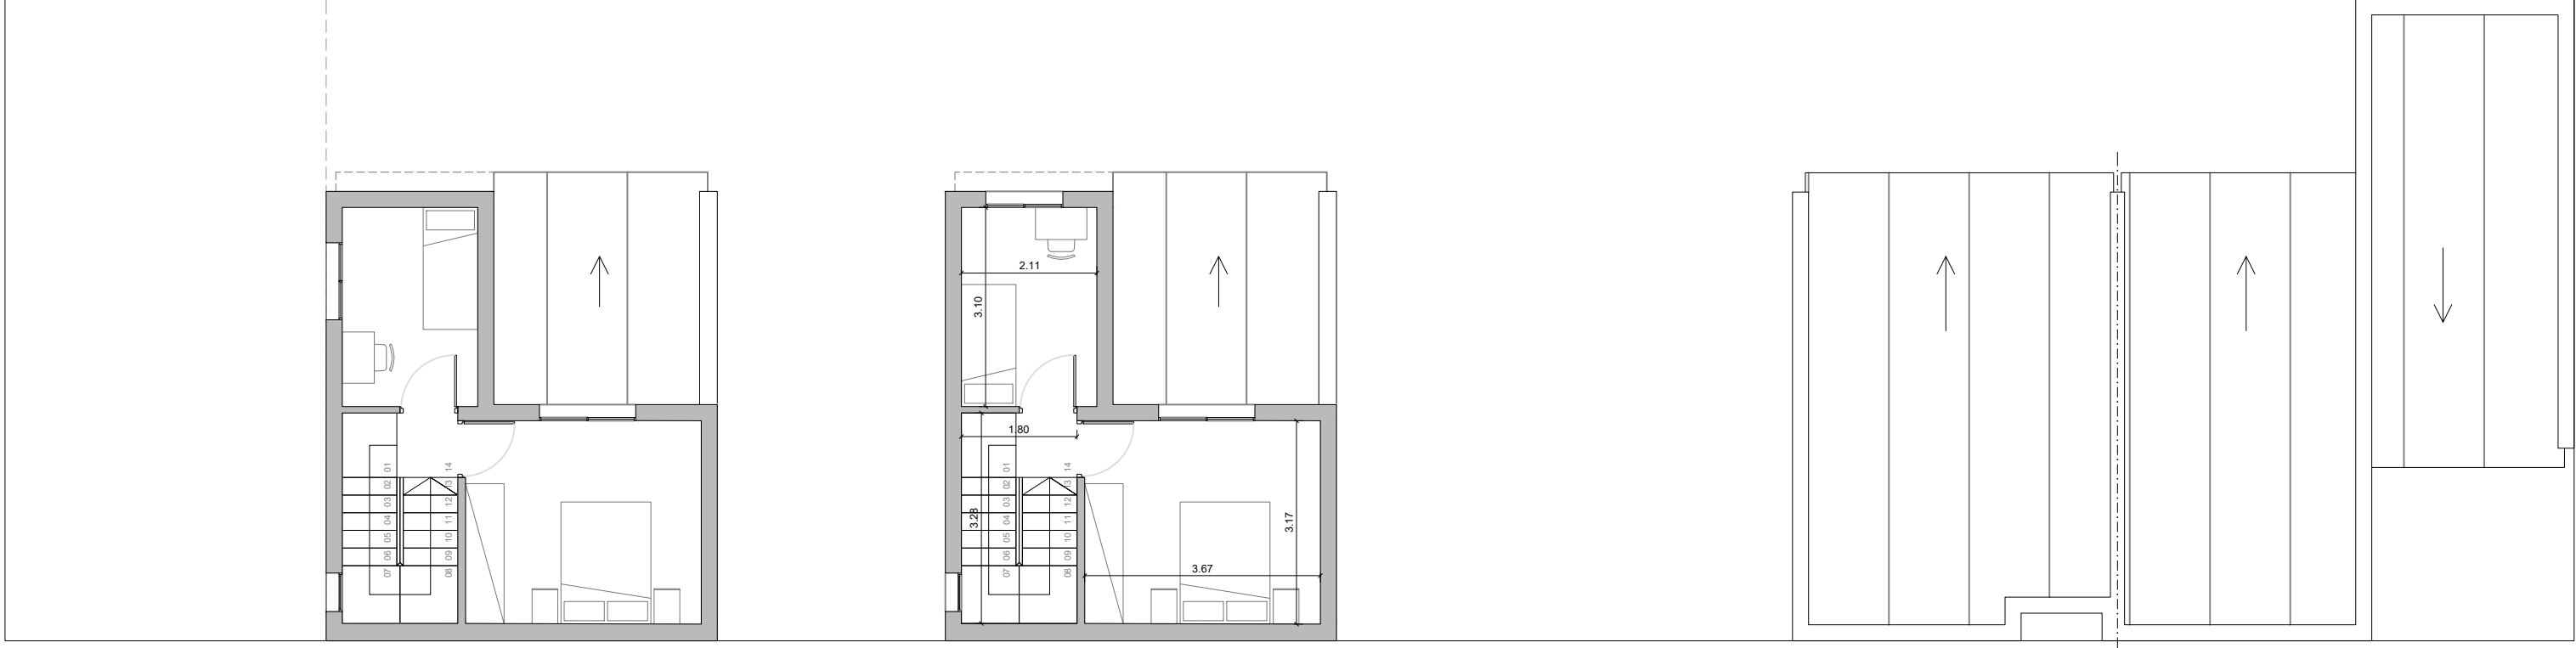

Implantación Esc.:1/100

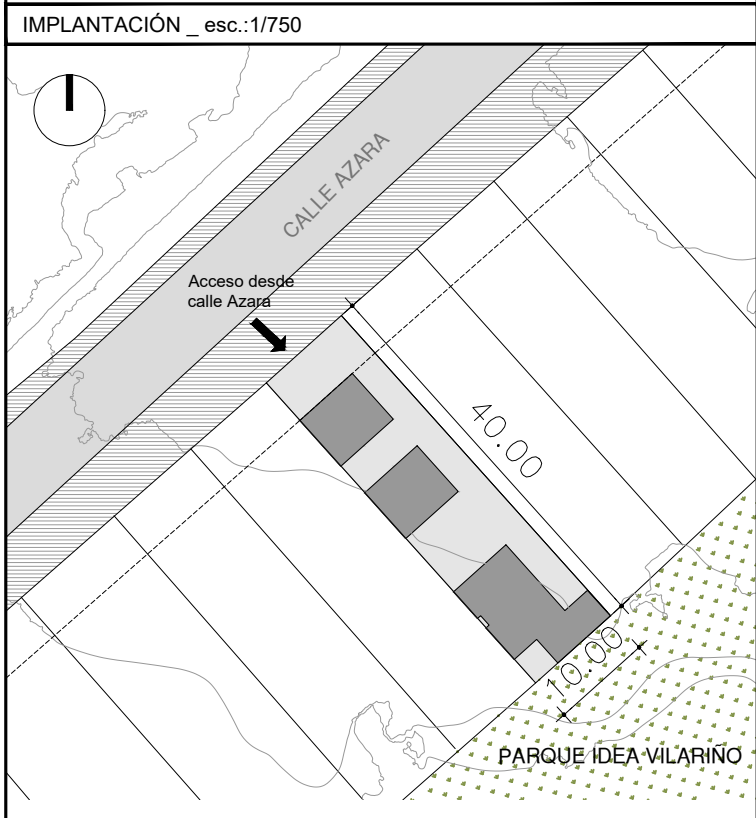

Planta Nivel 1 Esc.:1/100

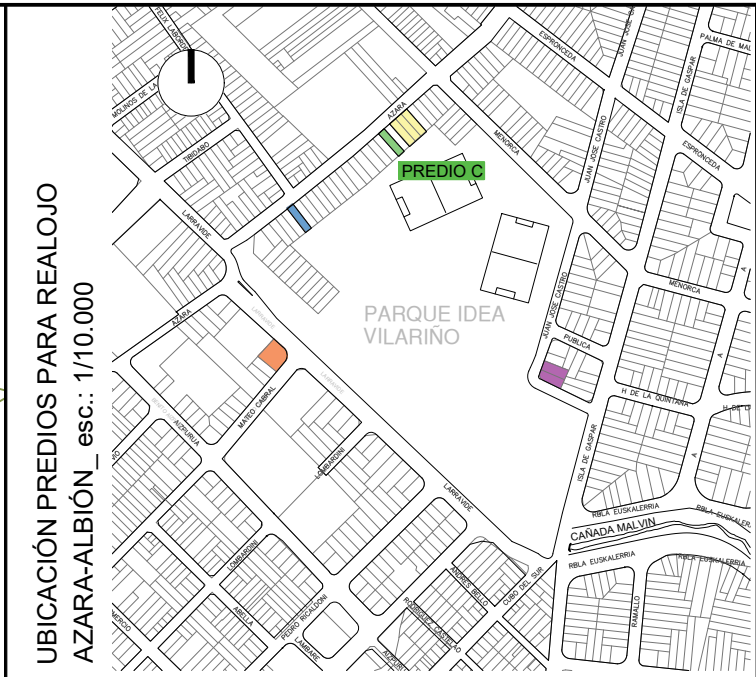

DATOS GENERALES			
PADRON N°:	160327		
Area de terreno:	929 m²		
Normativa:	F.O.S.: 80%	Alturas de la Edificación: 9m	Retiro frontal: 5m

TOTAL 4 UNIDADES	1 Dormitorio	1
	2 Dormitorios	1
	3 Dormitorios	2



Intendencia de Montevideo
DESARROLLO URBANO
U E E A - P I A I

PROYECTO ENTORNO DEL PARQUE IDEA VILARIÑO
AZARA-ALBIÓN

PREDIO C
PROPUESTA DE IMPLANTACIÓN

Diciembre 2024

PU-C-5