


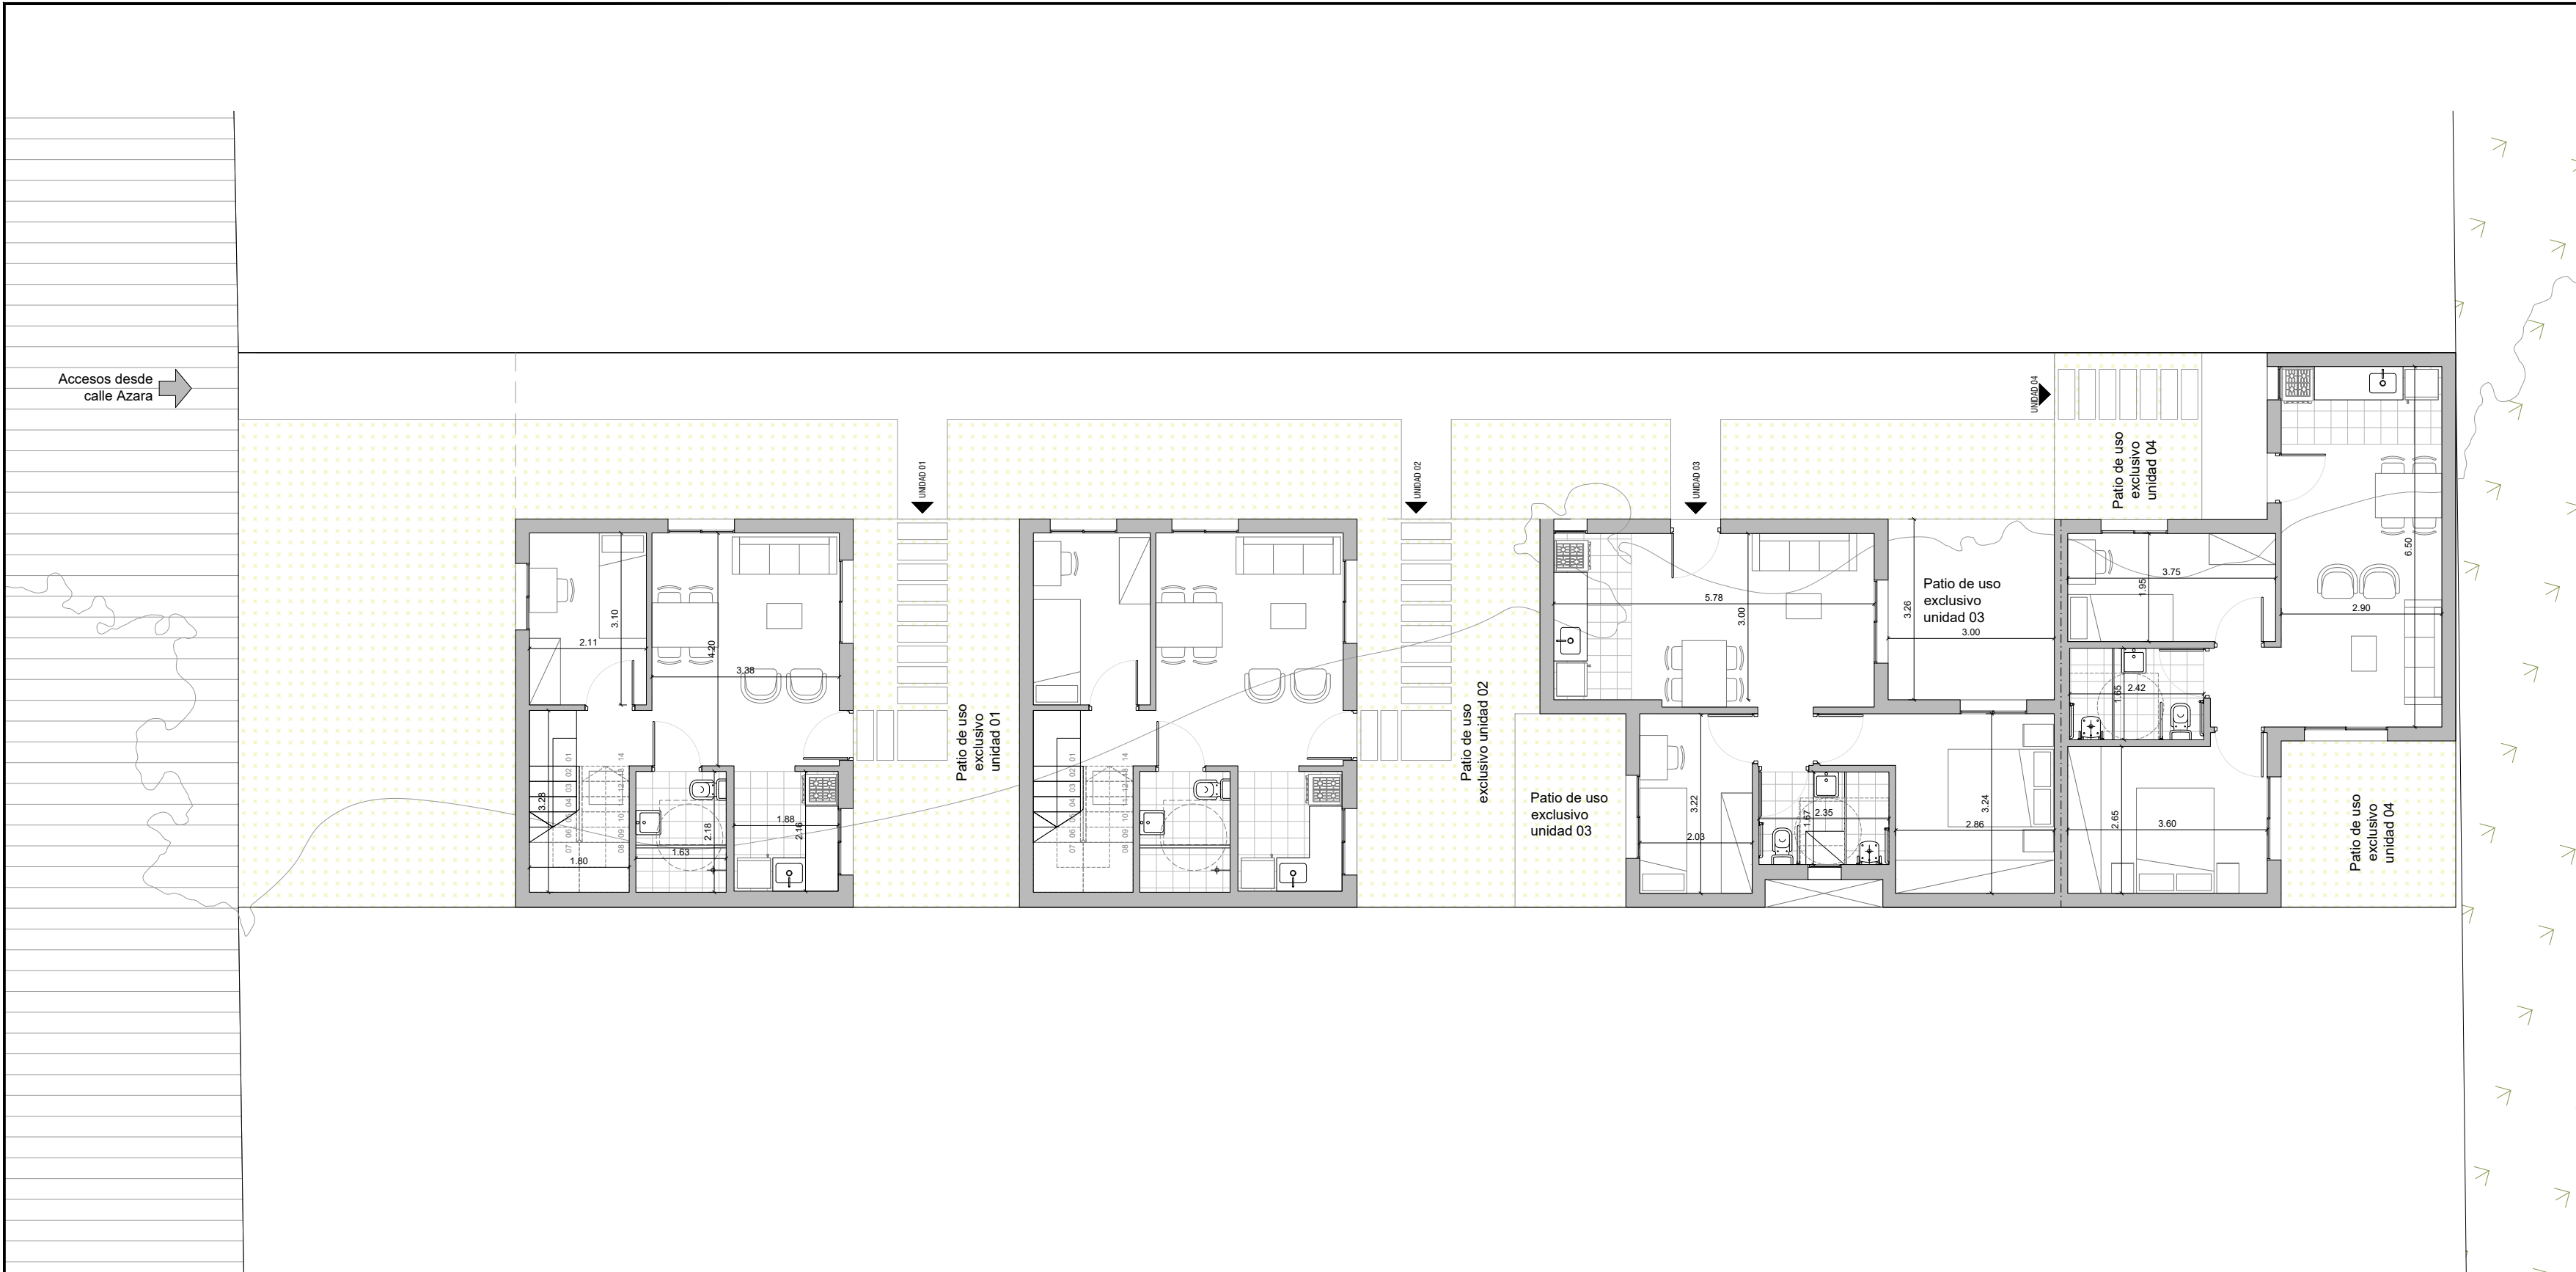
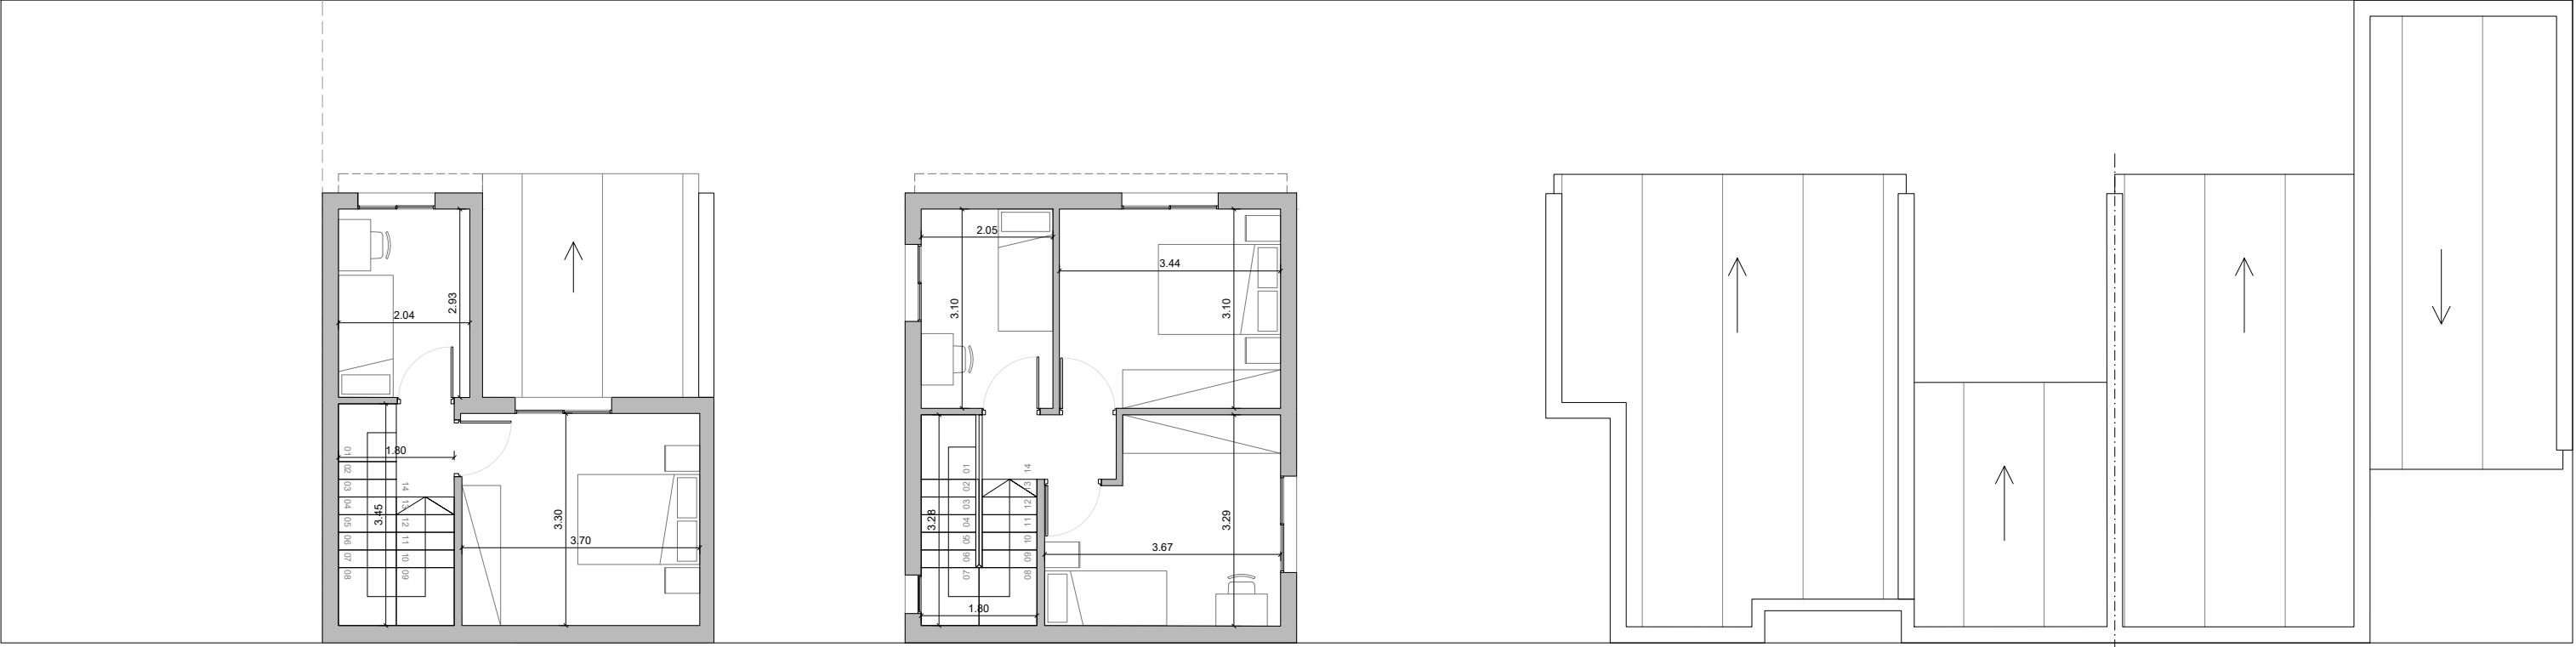


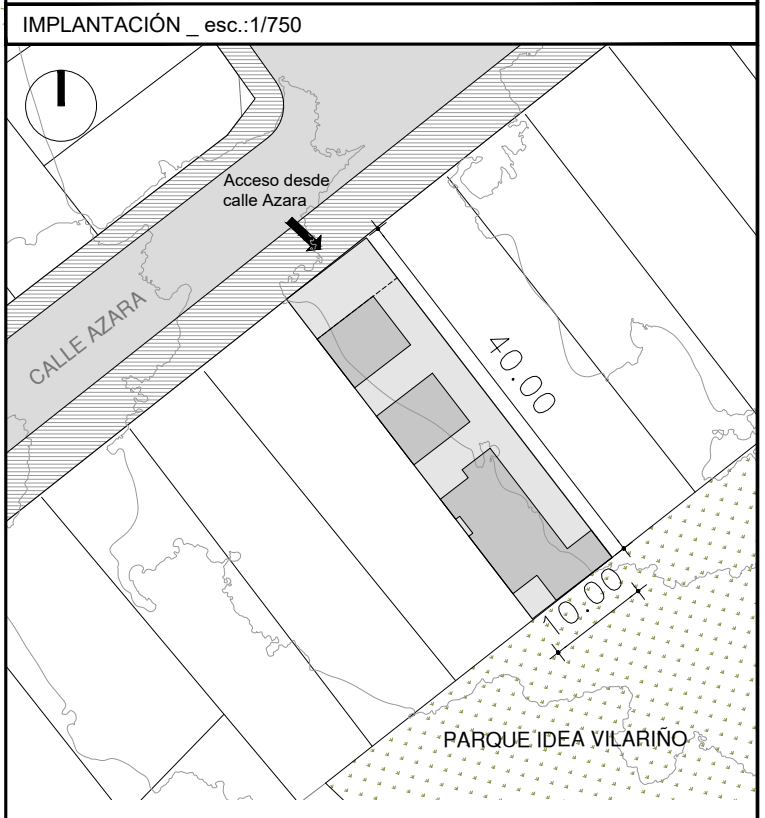

IMPLANTACIÓN Esc.:1/100

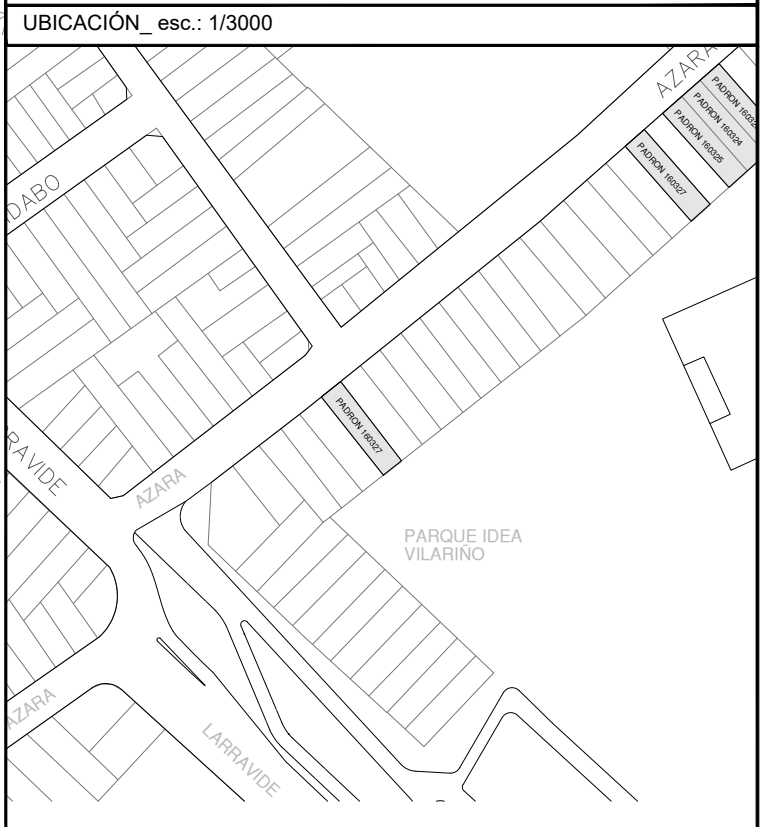

PLANTA NIVEL 1 Esc.:1/100

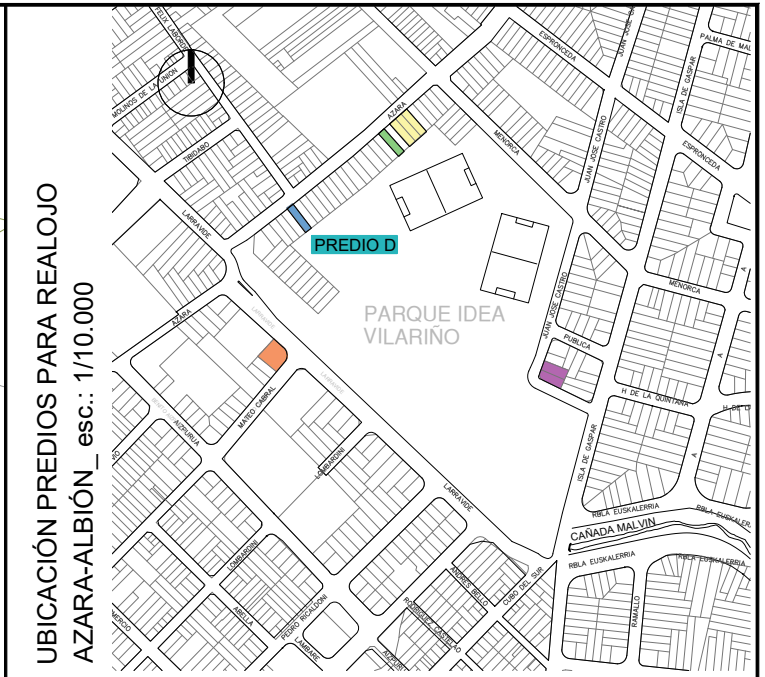

DATOS GENERALES				
PADRON N°:		405955		
Area de terreno:		929 m²		
Normativa:	F.O.S.: 80%	Alturas de la Edificación: 9m	Retiro frontal: 5m	
4 UNIDADES		TOTAL	2 Dormitorio	2
			3 Dormitorios	1
			4 Dormitorios	1
 Intendencia de Montevideo DESARROLLO URBANO U E E A - P I A I				
PROYECTO ENTORNO DEL PARQUE IDEA VILARIÑO AZARA-ALBIÓN			Junio 2026	
PREDIO D PROPUESTA DE IMPLANTACIÓN			PU-D-5	