


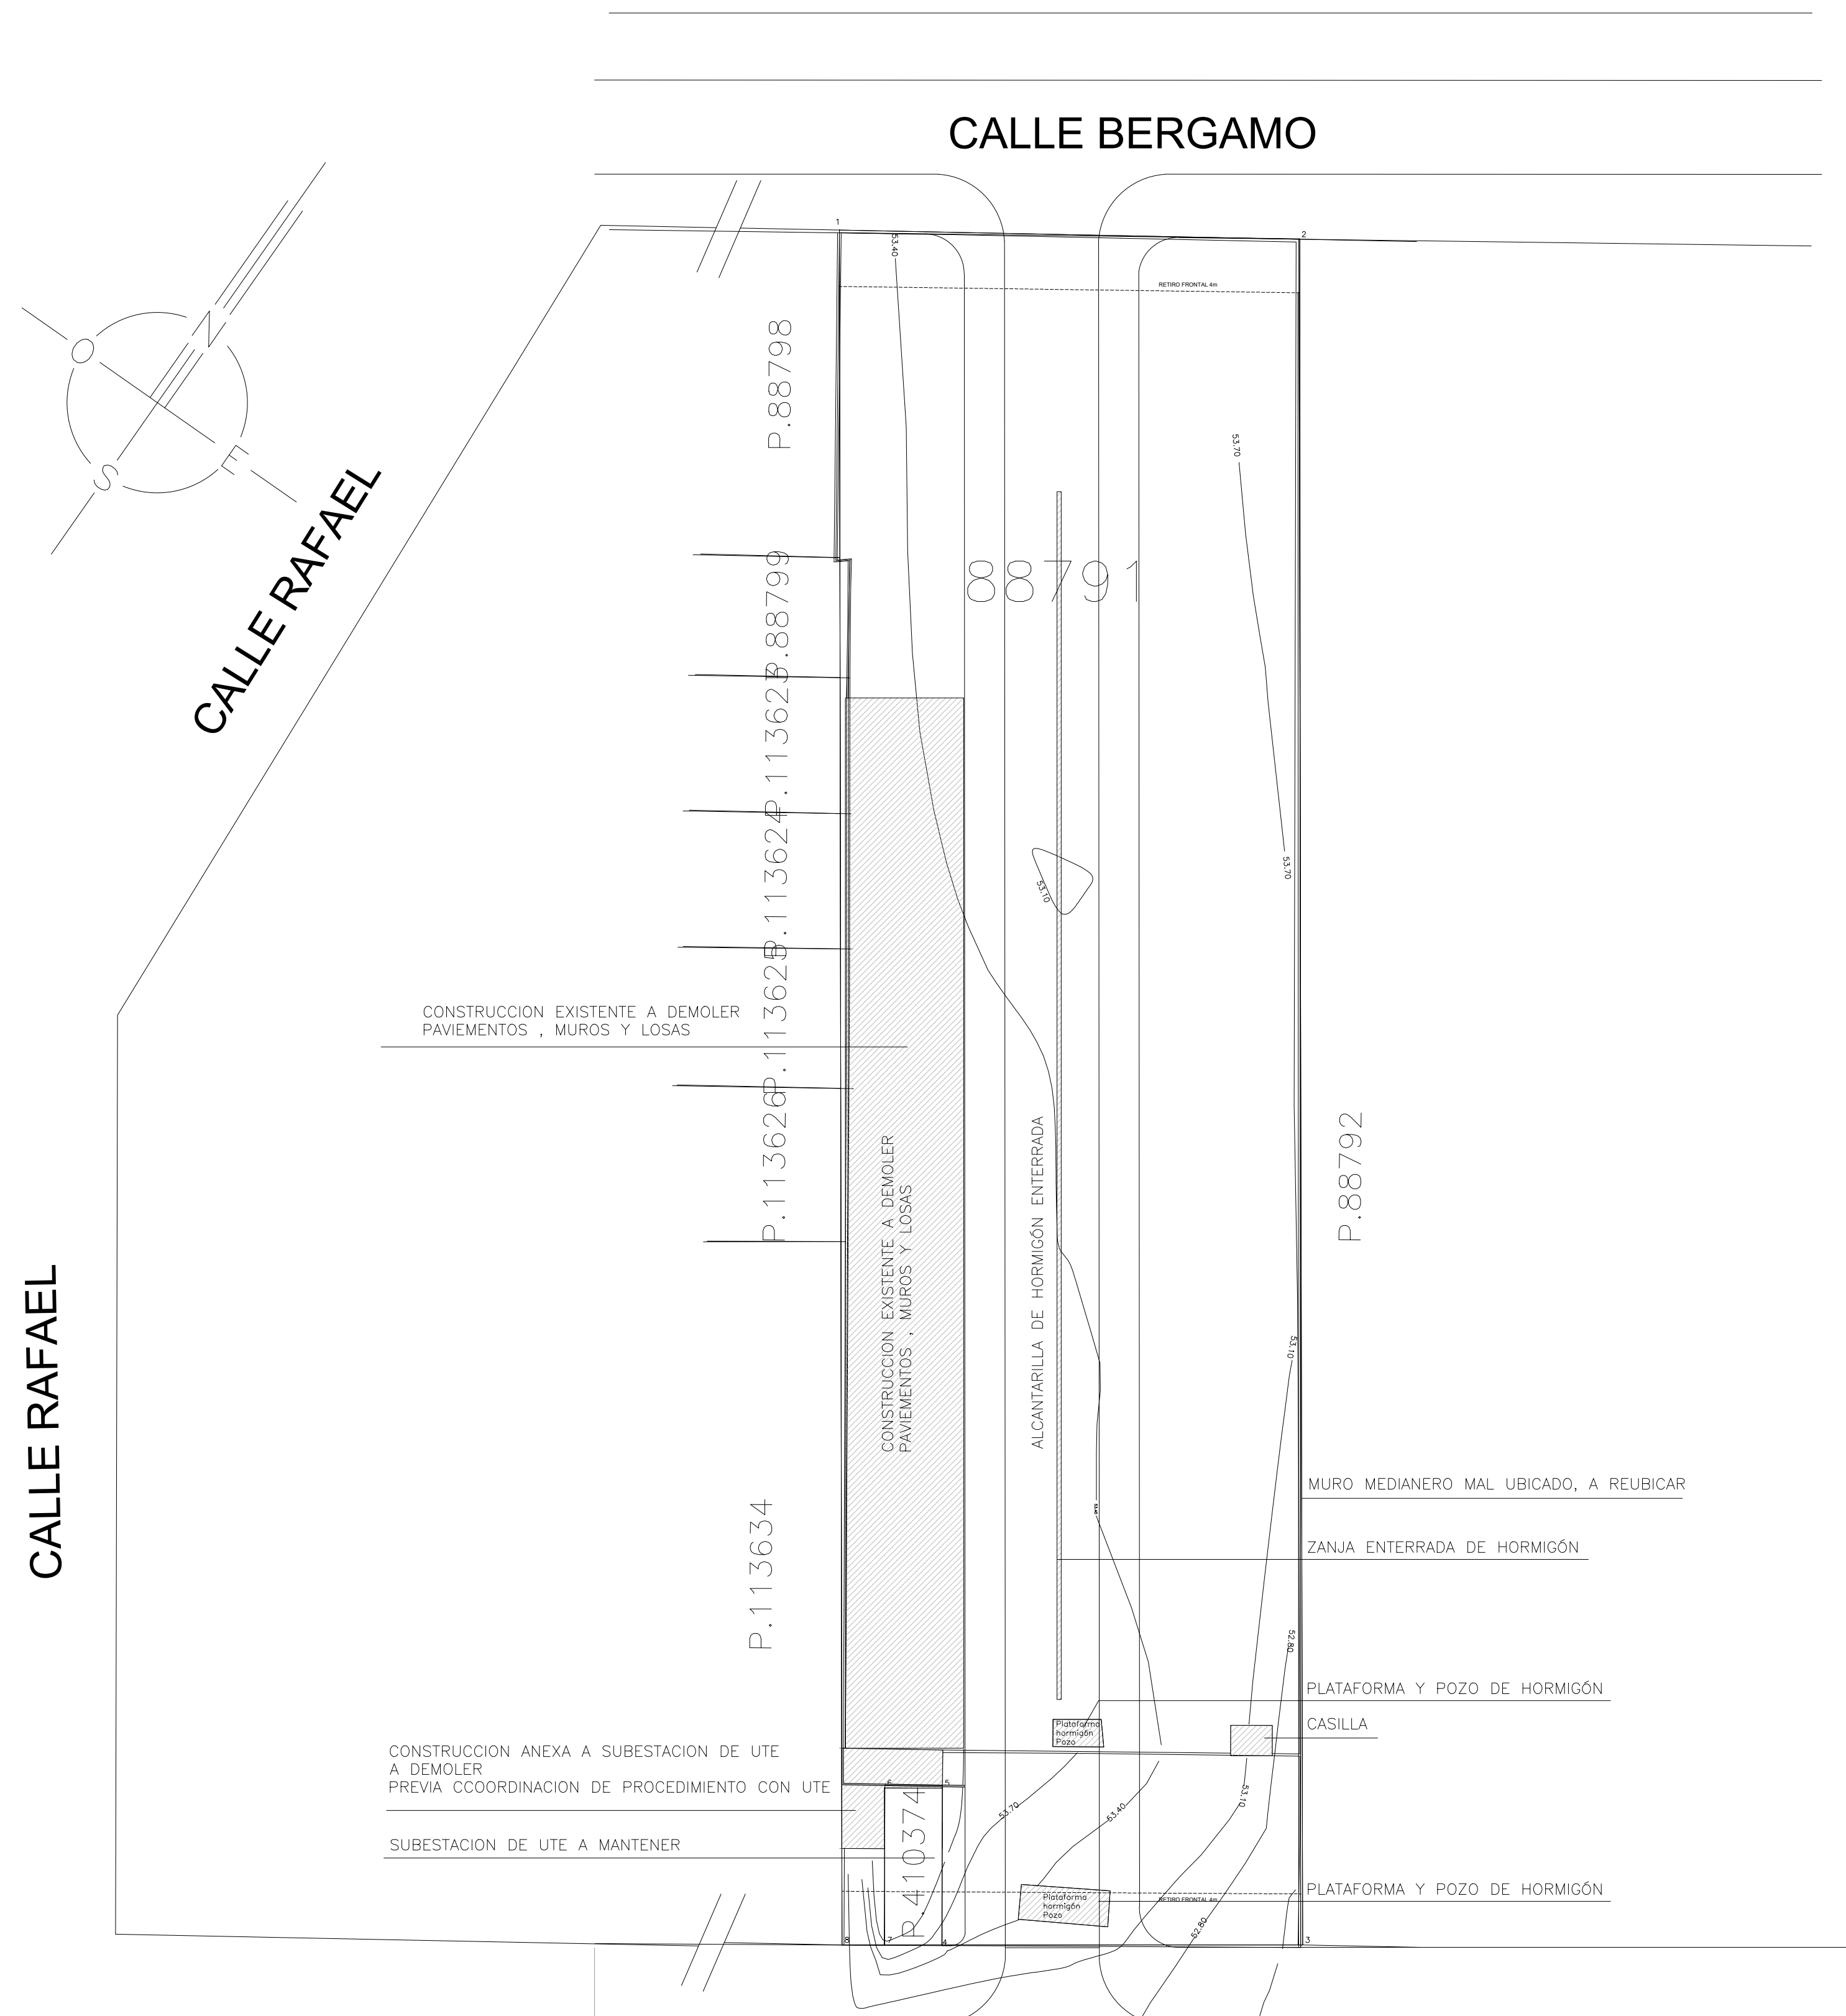

PLANO DE DEMOLICION

REFERENCIAS

LIMITE PREDIO

CURVAS DE NIVEL

CONSTRUCCIÓN A DEMOLER



PLANO DE UBICACIÓN
escala 1/4000

NOTA:
EL RELEVAMIENTO DE LAS CONSTRUCCIONES
EXISTENTES EN EL PREDIO ES APROXIMADO
SE DEBE VERIFICAR LA EXACTITUD DE LAS
MISMAS EN VISITA A OBRA .

Notas

Las cotas altimétricas corresponden a niveles existentes del terreno.

Se encuentra en proceso Proyecto de Vialidad. Se deberán verificar niveles de obra una vez aprobado el mismo.

*Las viviendas serán construídas en su totalidad en el padrón N°88.791

Todas deben cumplir con la Normativa Departamental (Volumen XV Digesto Departamental) , esto incluye los artículos R.1894.8, R.1894.9 y 1894.1 que refieren a accesibilidad .

Una vez definidos los niveles, se verificara la necesidad de rampas para accesibilidad por los pasajes laterales de cada vivienda.

Intendencia de Montevideo Departamento de Desarrollo Urbano División Tierras y Hábitat Servicio de Tierras y Vivienda		
PROGRAMA: Relocalización Chacarita de los Padres	PADRÓN Nº: 88971	
BARRIO:	CONCEPTO: Obra Nueva	
UBICACIÓN: calle Copérnico y Turín		
PROPIETARIO: Intendencia de Montevideo	REGIMEN: P.Horizontal	
PLANO: DEMOLICION	FECHA: 07/2024	
PROPIETARIO: _____	ESCALA: 1/350	
TÉCNICO: _____	LÁMINA: D01	

001