




2DB TIPOLOGÍA 2 DORMITORIOS B

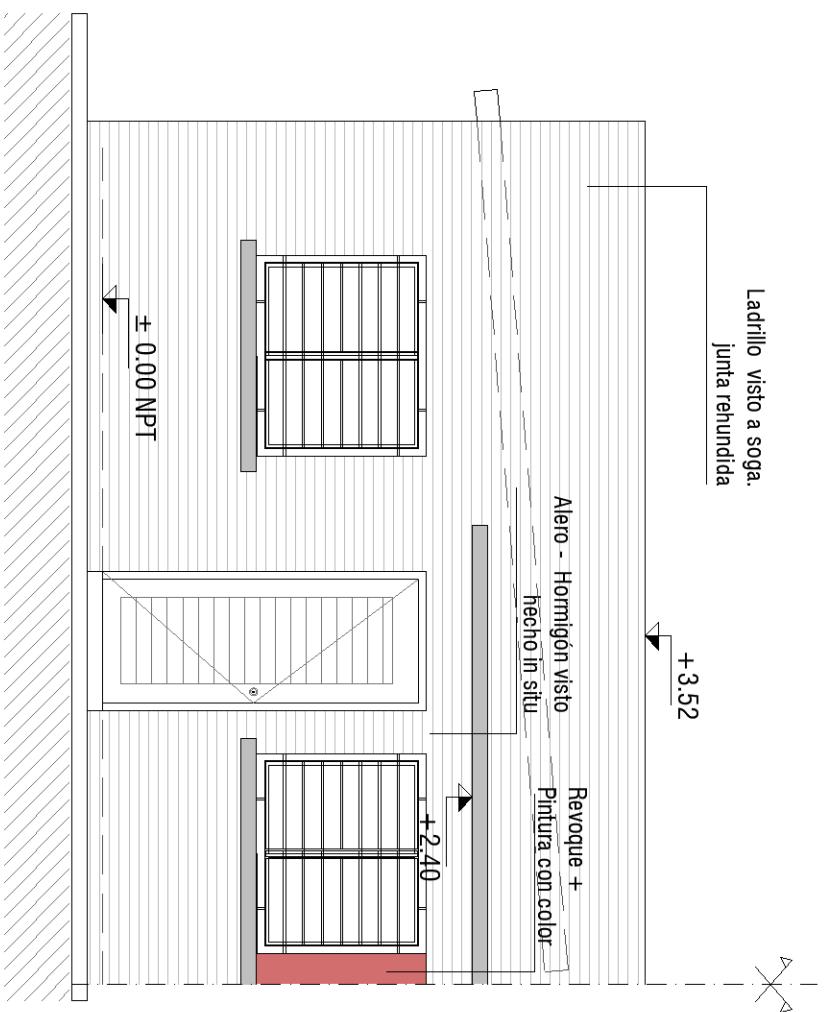


FACHADA PRINCIPAL - escala 1/50

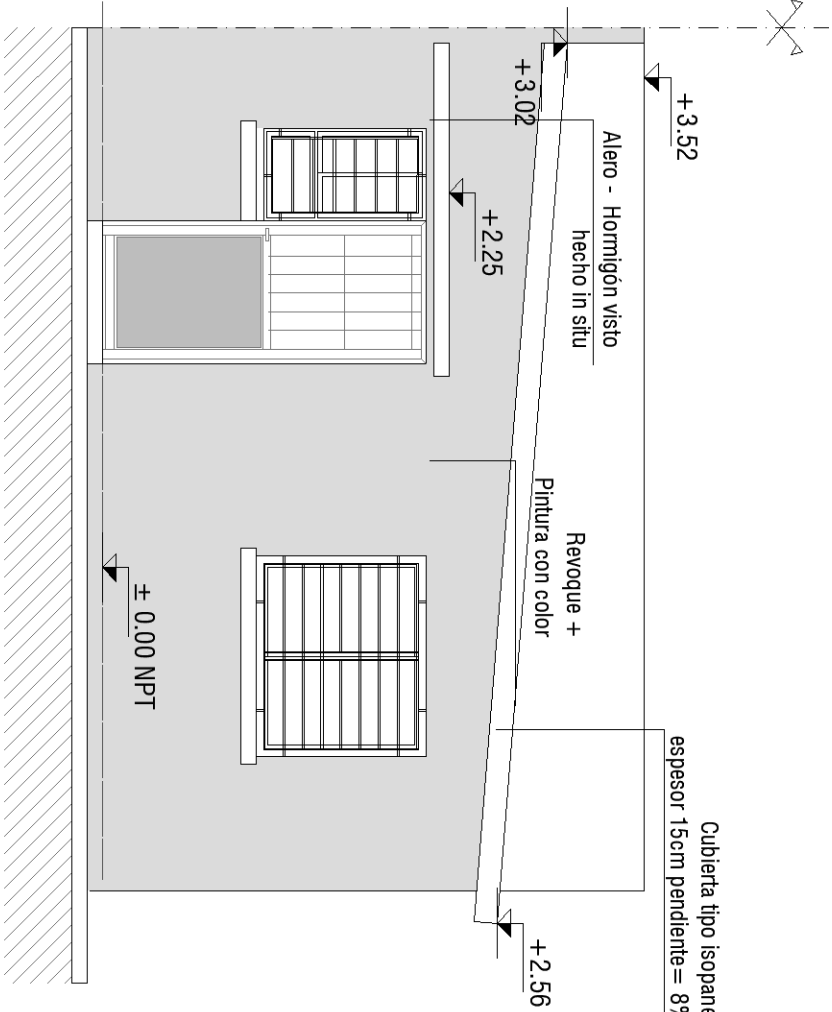

FACHADA POSTERIOR - escala 1/50

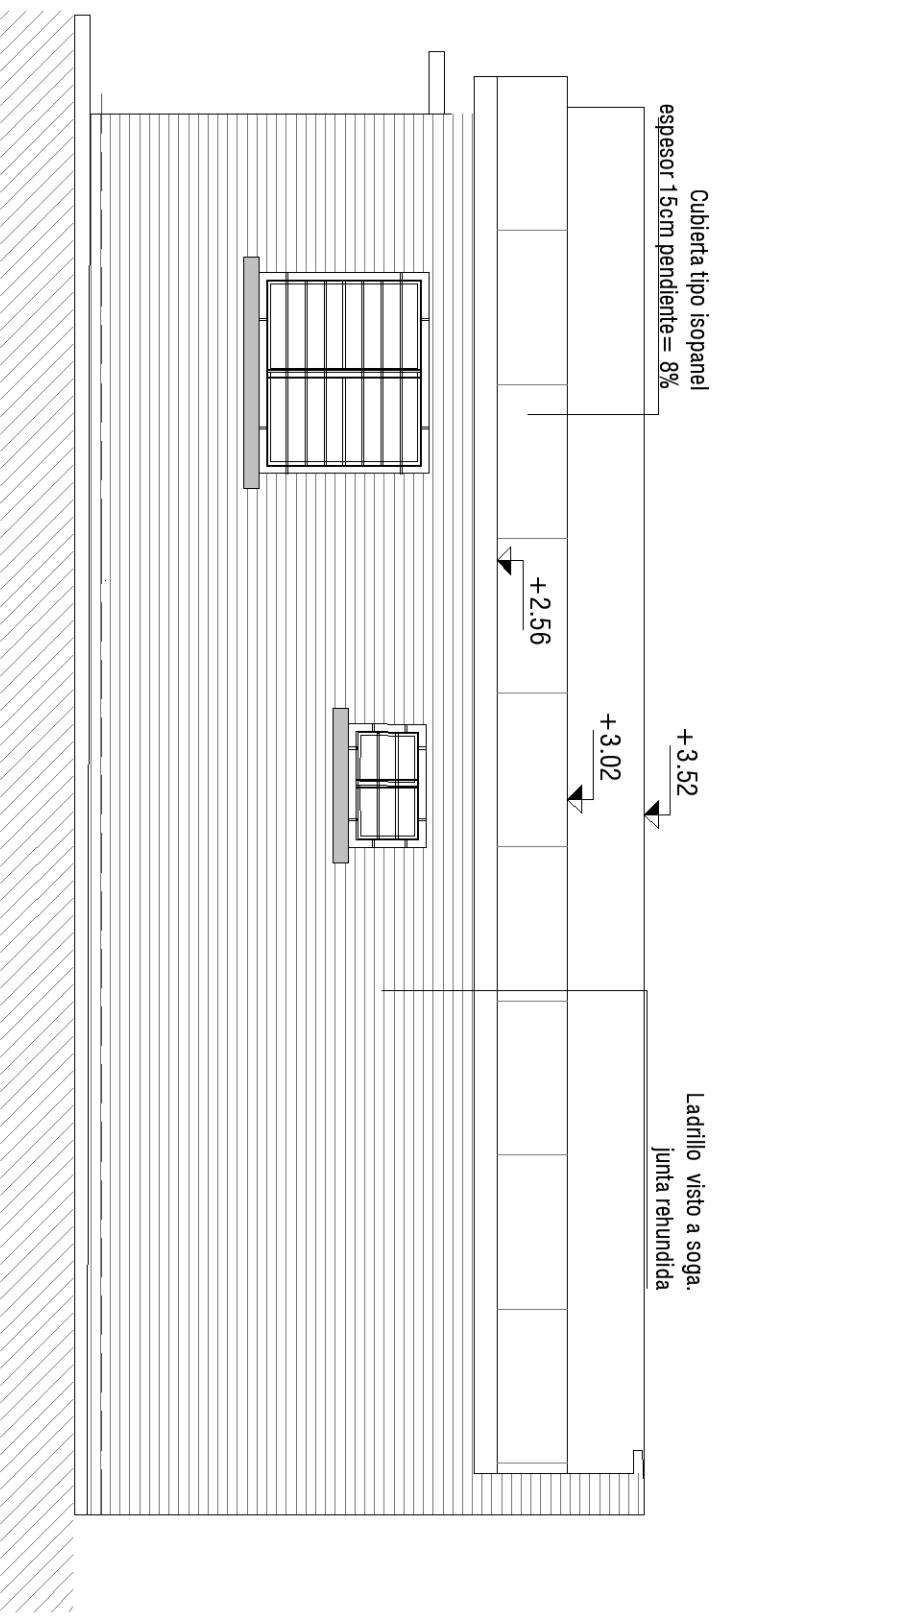

FACHADA LATERAL - escala 1/50

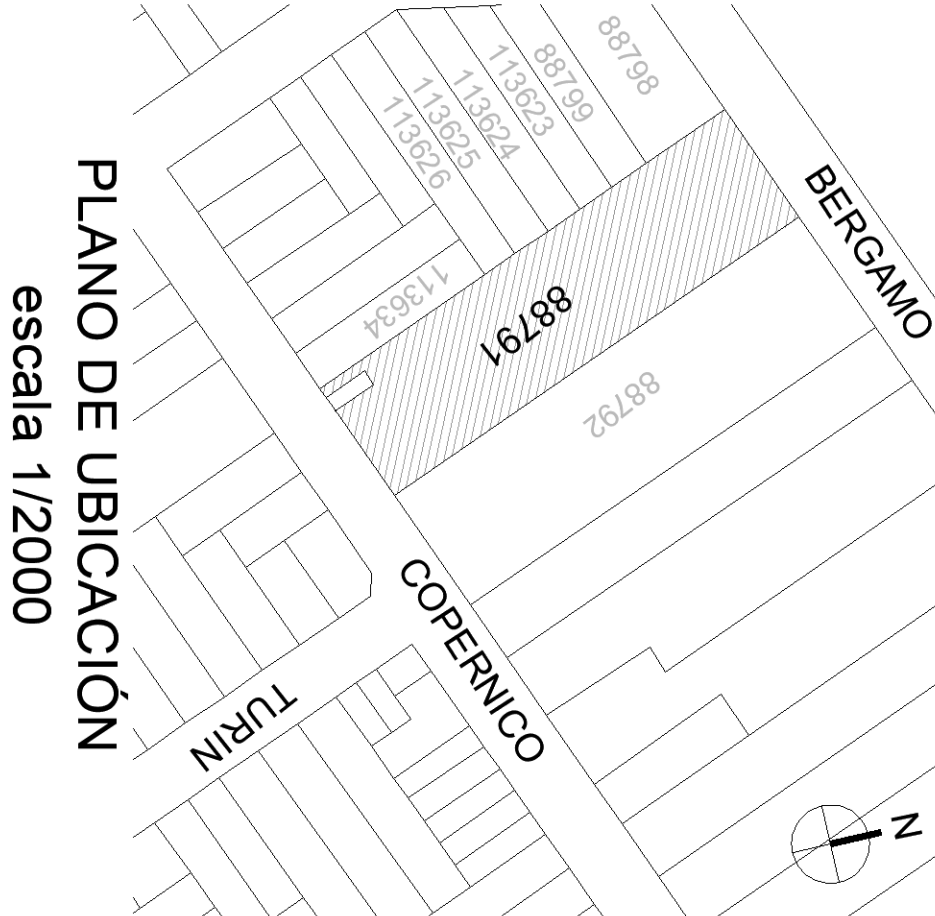

PLANO DE UBICACIÓN
escala 1/2000

TIPOLOGIAS			
ID	área	cant.	
1D	35,7 m2	8	
2D	50 m2	11	
3D	67 m2	4	
4D	80 m2	4	
Total viviendas		27	




REFERENCIA PLANILLAS

CARPINTERIA ALUMINIO




MESASDAS

1.50x1.50m

NOTAS:

*Las medidas altimétricas están en metros, referidas al ±0.00 de Nivel de Piso Terminado.
*En viviendas de un dormitorio se dejará plaza para futura ampliación.
*Las viviendas deben cumplir con la Normativa Departamental (Volumen XIV Digesto Departamental), esto incluye los artículos R.1894.8, R.1894.9 y R.1894.1 que refieren a accesibilidad.

Intendencia de Montevideo
Departamento de Desarrollo Urbano
División Tierras y Hábitat
Servicio de Tierras y Vivienda



PROGRAMA: Revalorización Conjunto de los Padres	PADRON N°: 88791
BARIO: Concepción de los Padres	CONCEPTO: Otro Nueva
PROPIETARIO: Intendencia de Montevideo	REGIMEN: P.Habitacional
PLANO TIPOLOGIA: 2 DORMITORIOS B	FECHA: 11/2024
PROPIETARIO:	ESCALA: 1/50
TÉCNICO:	LAMINA: A05