4D TIPOLOGÍA 4 DORMITORIOS

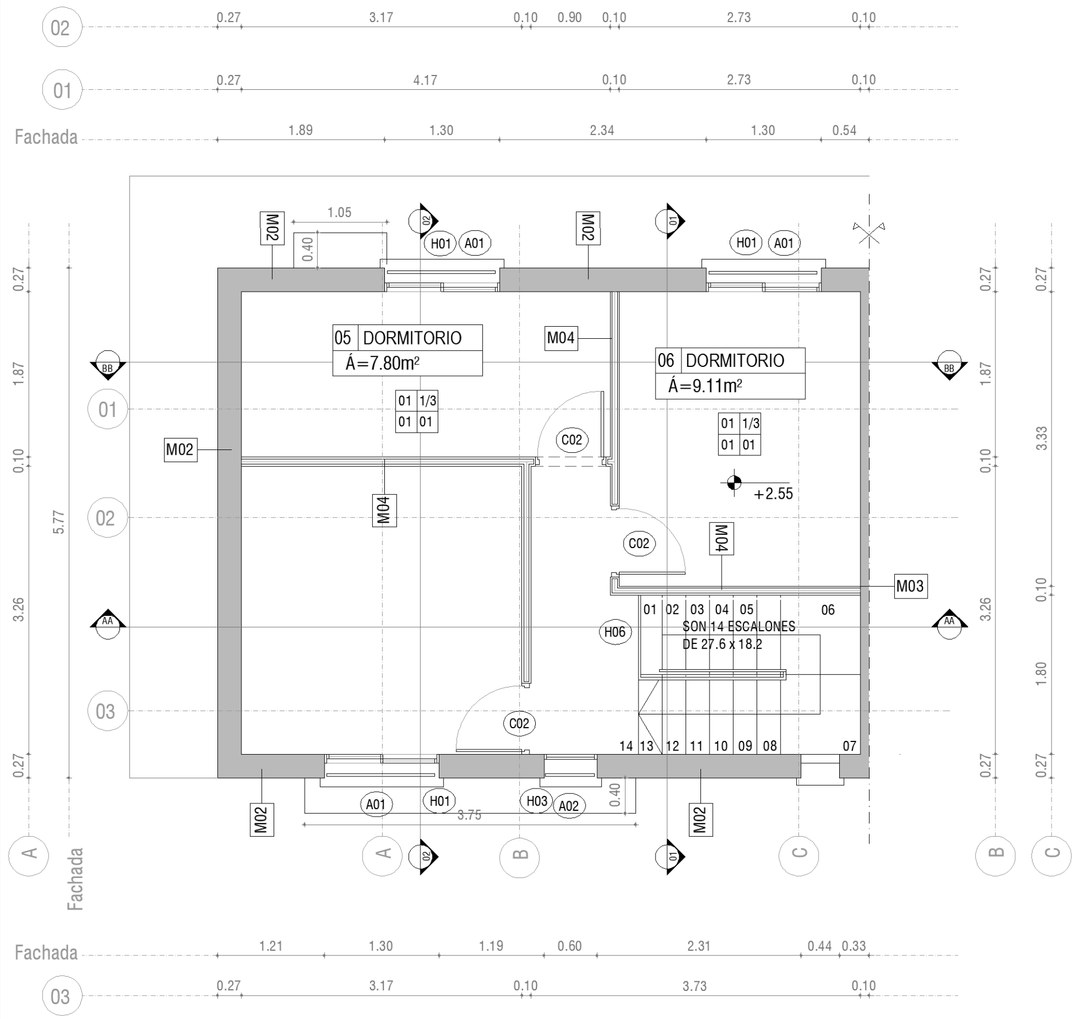

PLANTA ALTA - escala 1/50

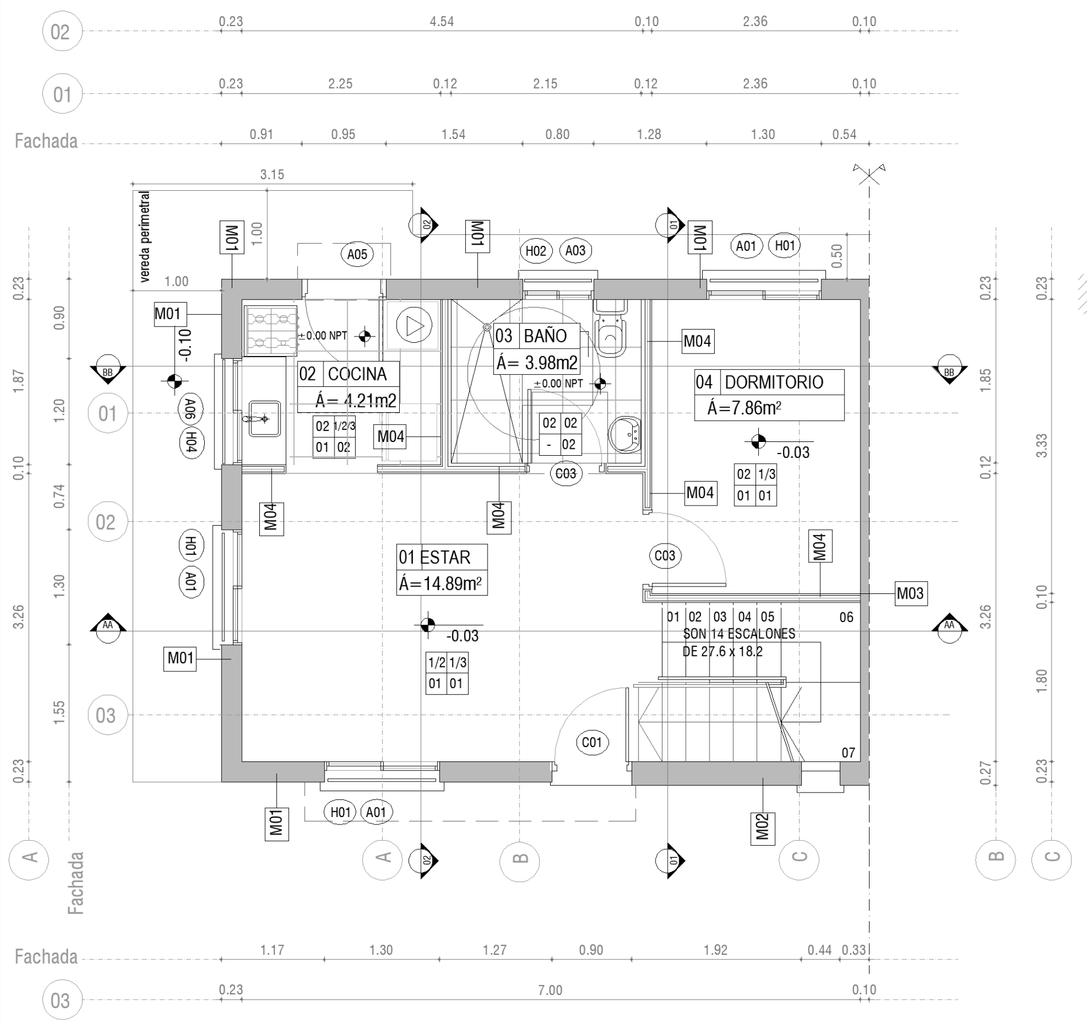

PLANTA BAJA - escala 1/50

FACHADA PRINCIPAL - escala 1/50

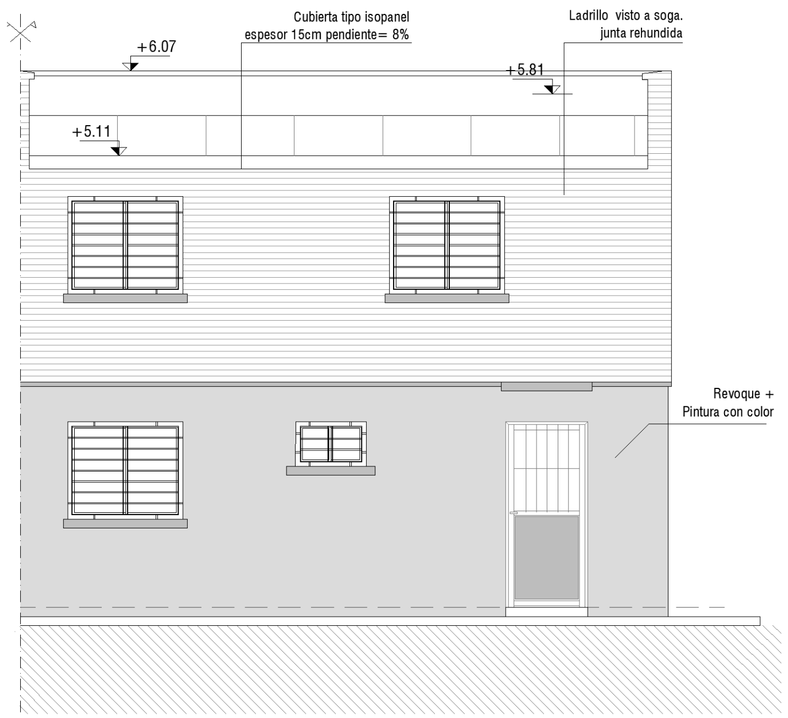

FACHADA POSTERIOR - escala 1/50

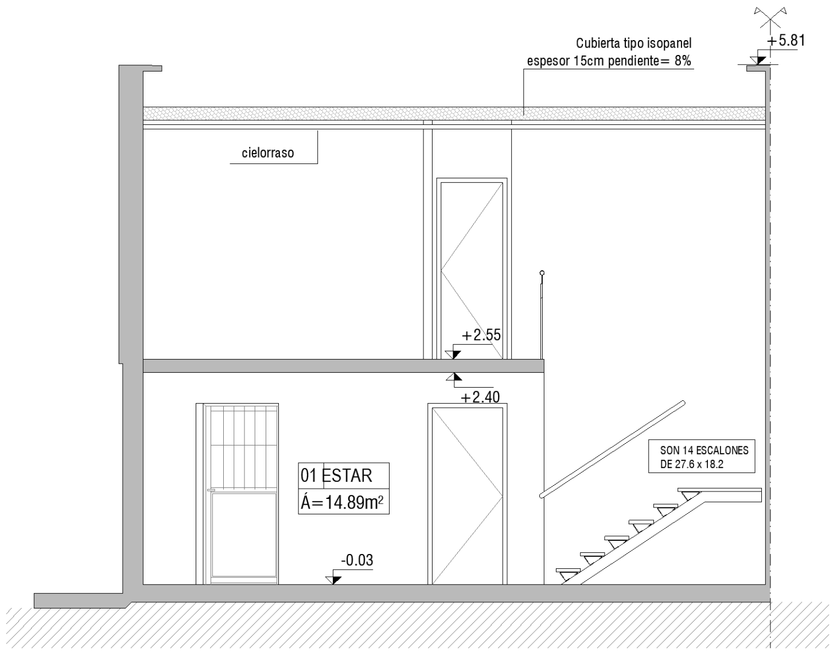

CORTE A-A - escala 1/50

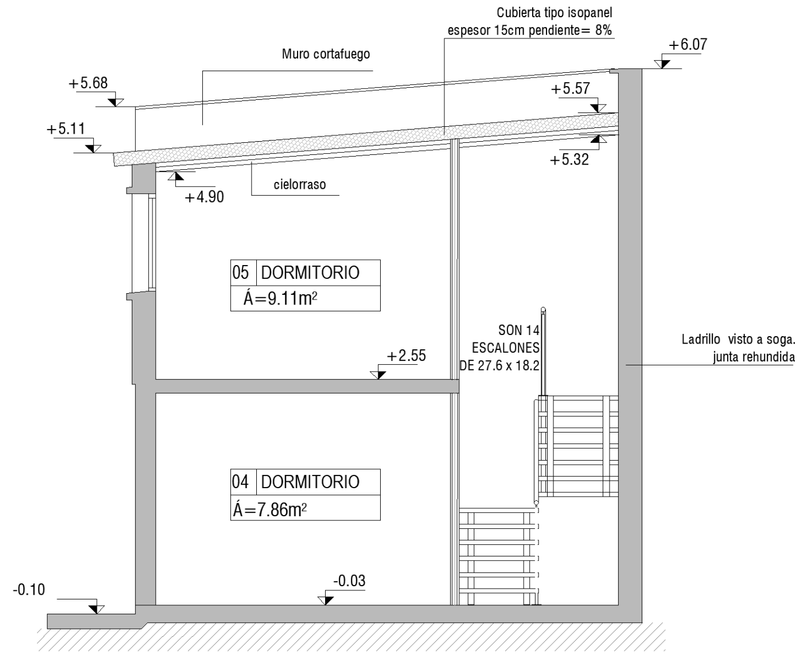

CORTE 2-2 - escala 1/50

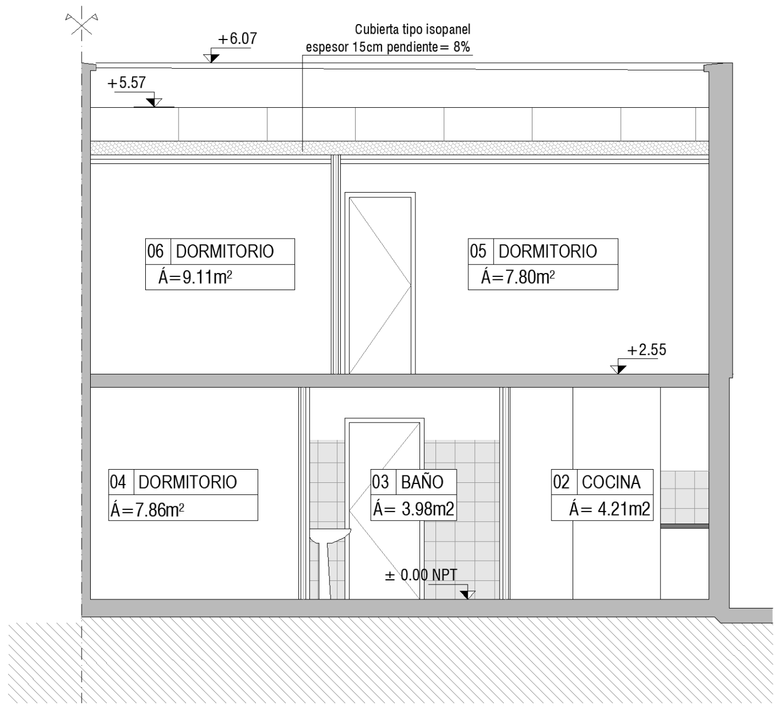

CORTE B-B - escala 1/50

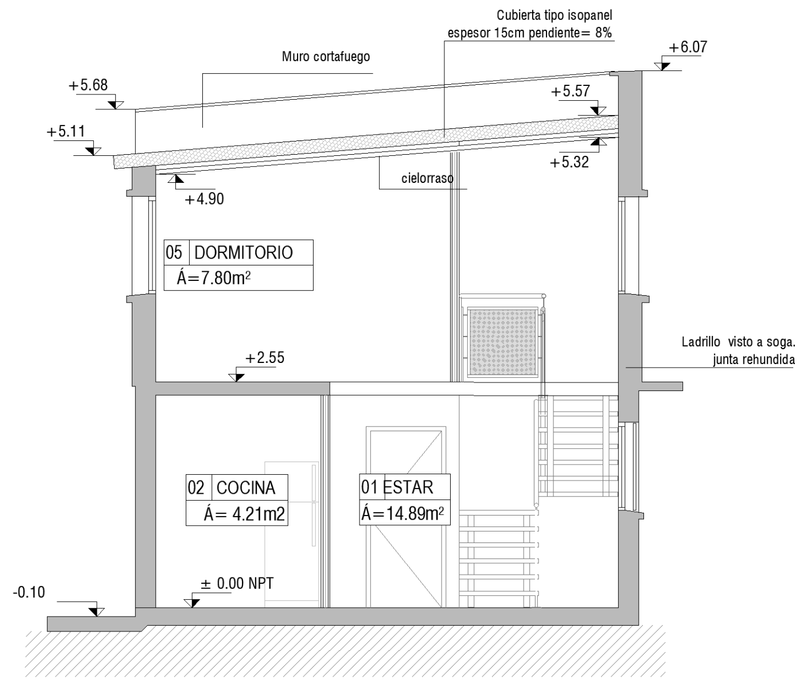

CORTE 1-1 - escala 1/50

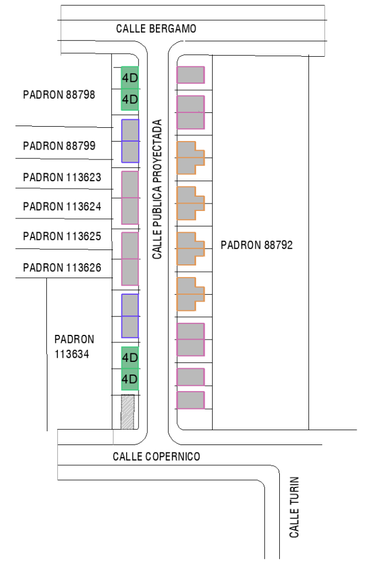

PLANO DE UBICACIÓN
escala 1/2000

TIPOLOGIAS

	área	cant.
1D	35,7 m2	8
2D	50 m2	11
3D	67 m2	4
4D	80 m2	4
Total viviendas		27

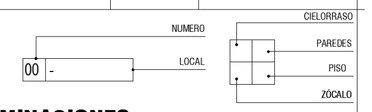

REFERENCIA TERMINACIONES

CIELORRASO	
1	CUBIERTA ISOPANEL + YESO
2	ENTREPISO
PAREDES	
1	BLOQUE PINTADO 2 MANOS DE PINTURA VINÍLICA INTERIOR LAVABLE
2	BALDOSA CERÁMICA
3	TABIQUE DE YESO PINTADO (2 MANOS DE PINTURA VINÍLICA INTERIOR LAVABLE:PUEDE SER CON COLOR)
	Placas (e=12.5mm) con aislación acústica. Montantes separación máx. 50cm
PISO	
1	HORMIGON LLANEADO
2	BALDOSA CERÁMICA
ZÓCALOS	
1	MADERA

REFERENCIA PLANILLAS

CARPINTERIA ALUMINIO

- A01 (1,30X1,10)m, corredizo, 50% móvil. Antepecho 1,00m
- A02 (0,60X1,10)m. batiente,100%móvil. Antepecho 1.00m
- A03 (0,80x0,50)m, corredizo, 50% móvil. Antepecho 1,50m
- A04 (0,60x1,05)m, vitrio fijo + corredizo, 35% móvil. Antepecho 1,10m
- A05 (0,90X2,10)m, batiente, 100%móvil. Paso libre 0.80m
- A06 (1,20X1,00)m. Corredizo, 50% móvil. Antepecho 1,10m
- A07 (1,30X1,30)m. Corredizo, 50% móvil. Antepecho 0,80m

CARPINTERIA MADERA

- C01 (0,90X2,10)m, batiente, 100%móvil- exterior
- C02 (0,80x2,10)m, batiente, 100%móvil
- C03 (0,90X2,10)m, batiente, 100%móvil

MESADAS

- M01 0,60X1,20m

NOTAS:
*Las medidas altimétricas están en metros, referidas al ±0.00 de Nivel de Piso Terminado.
***En viviendas de un dormitorio se dejará platea para futura ampliación.**
*Las viviendas **deben cumplir con la Normativa Departamental (Volumen XV Digesto Departamental) , esto incluye los artículos R.1894.8, R.1894.9 y 1894.1 que refieren a accesibilidad .**

Intendencia de Montevideo
Departamento de Desarrollo Urbano
División Tierras y Hábitat
Servicio de Tierras y Vivienda

PROGRAMA: Relocalización Chacarita de los Padres	PADRÓN Nº: 88791
BARRIO:	CONCEPTO: Obra Nueva
UBICACIÓN: calle Copernico y Turin	
PROPIETARIO: Intendencia de Montevideo	REGIMEN: P.Horizontal
PLANO: TIPOLOGIA 4 DORMITORIOS	FECHA: 11/2024
	ESCALA: 1/50
PROPIETARIO:	LÁMINA: A08
TÉCNICO:	

ARCHIVO: Copernico_ALBA_TIPOLOGIAS 10-2024 MUROS SIMPLIFICADOS.dwg
IMPRESO: 08.04.2025