
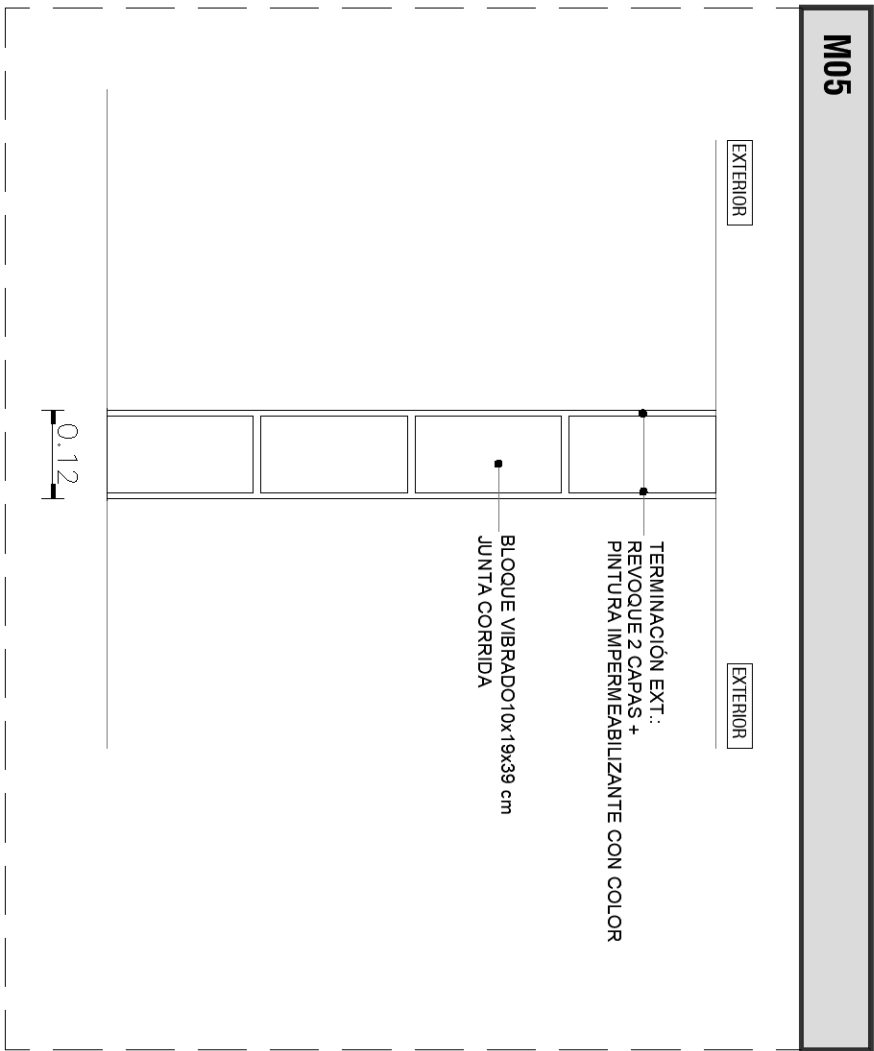
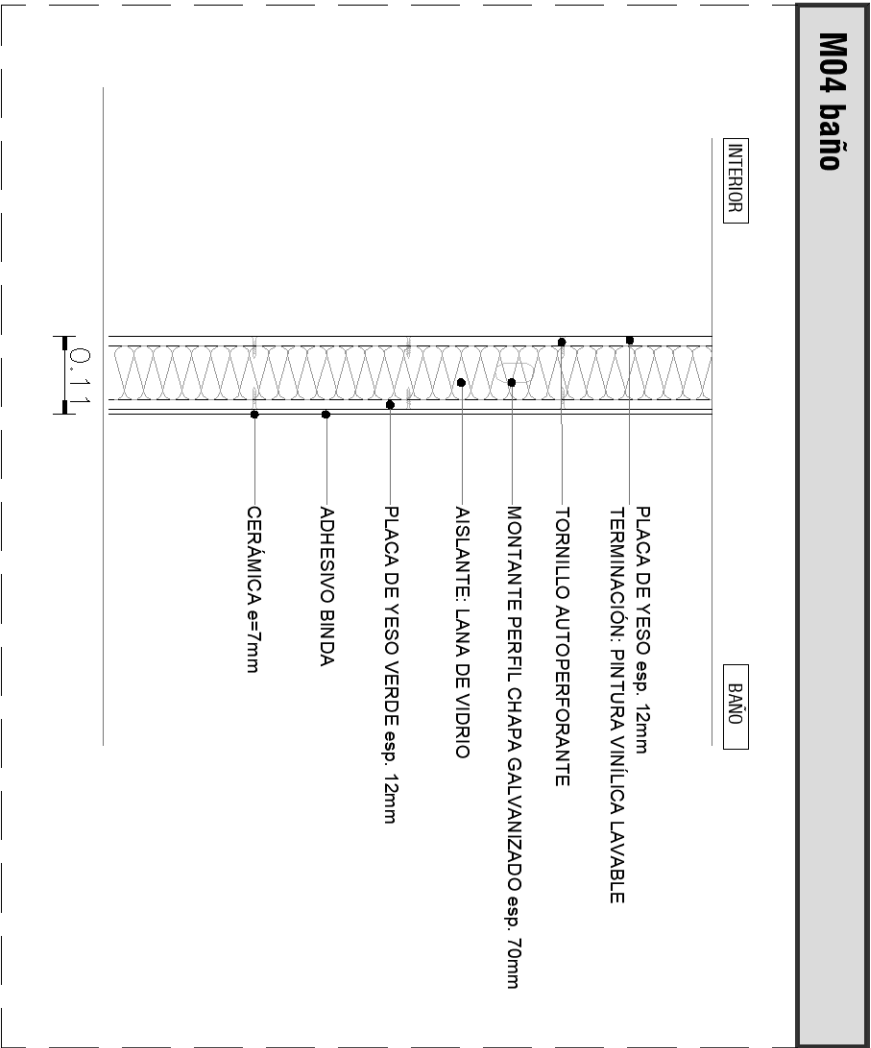
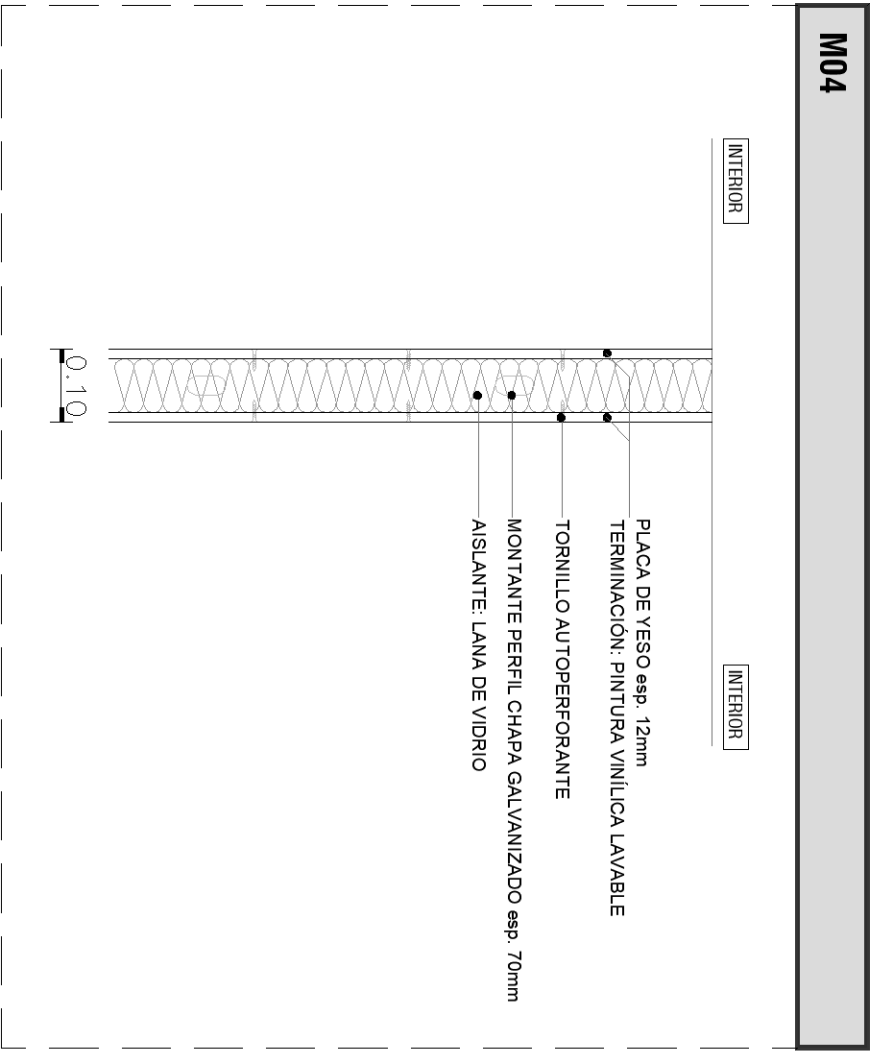
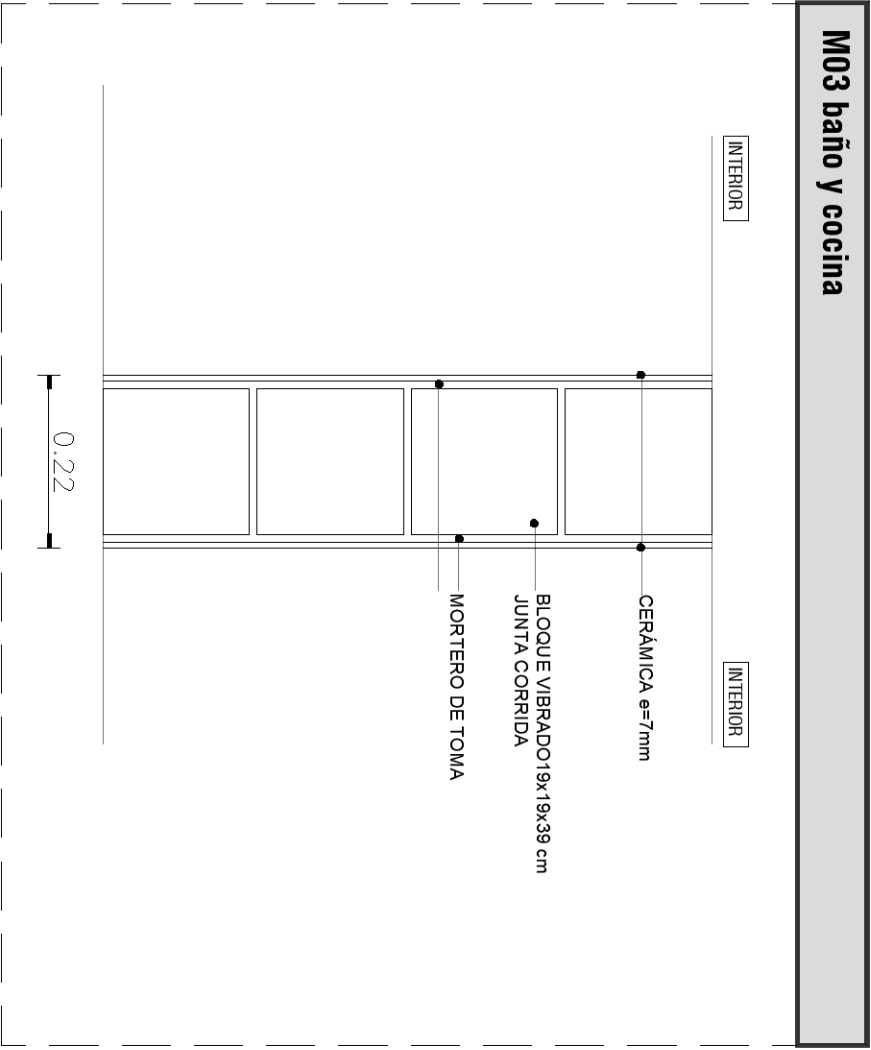
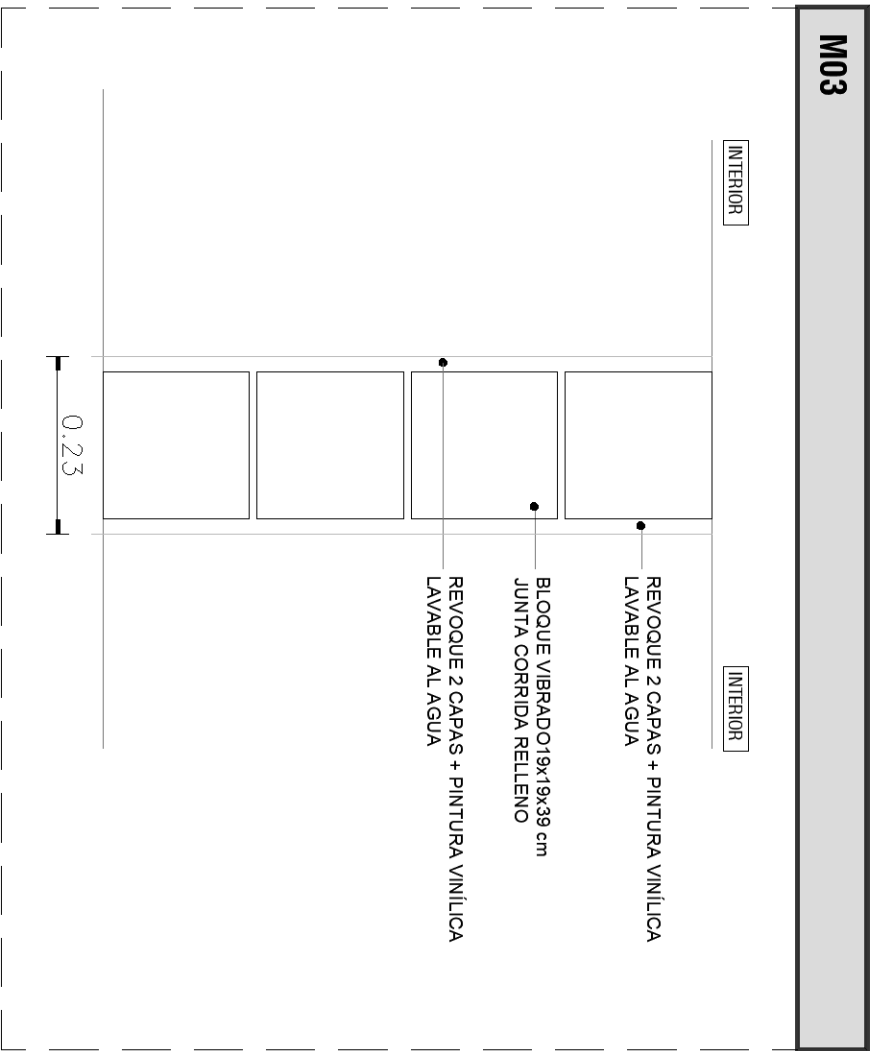
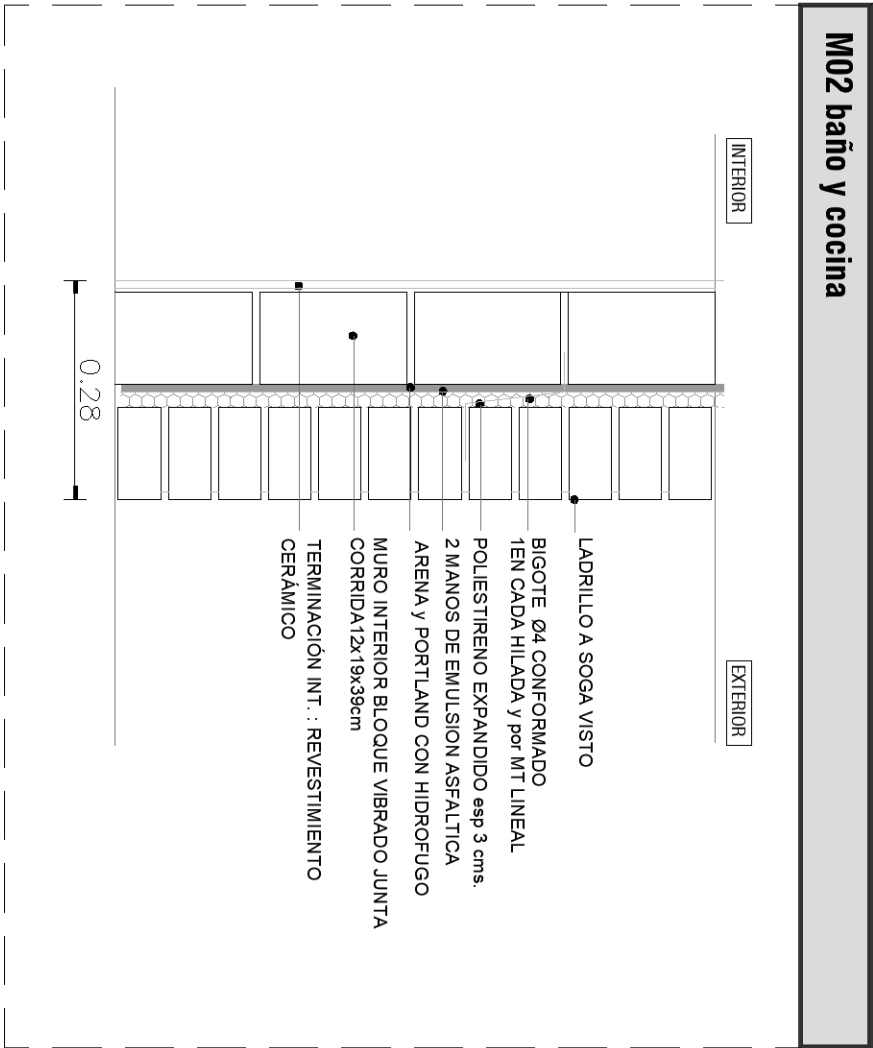
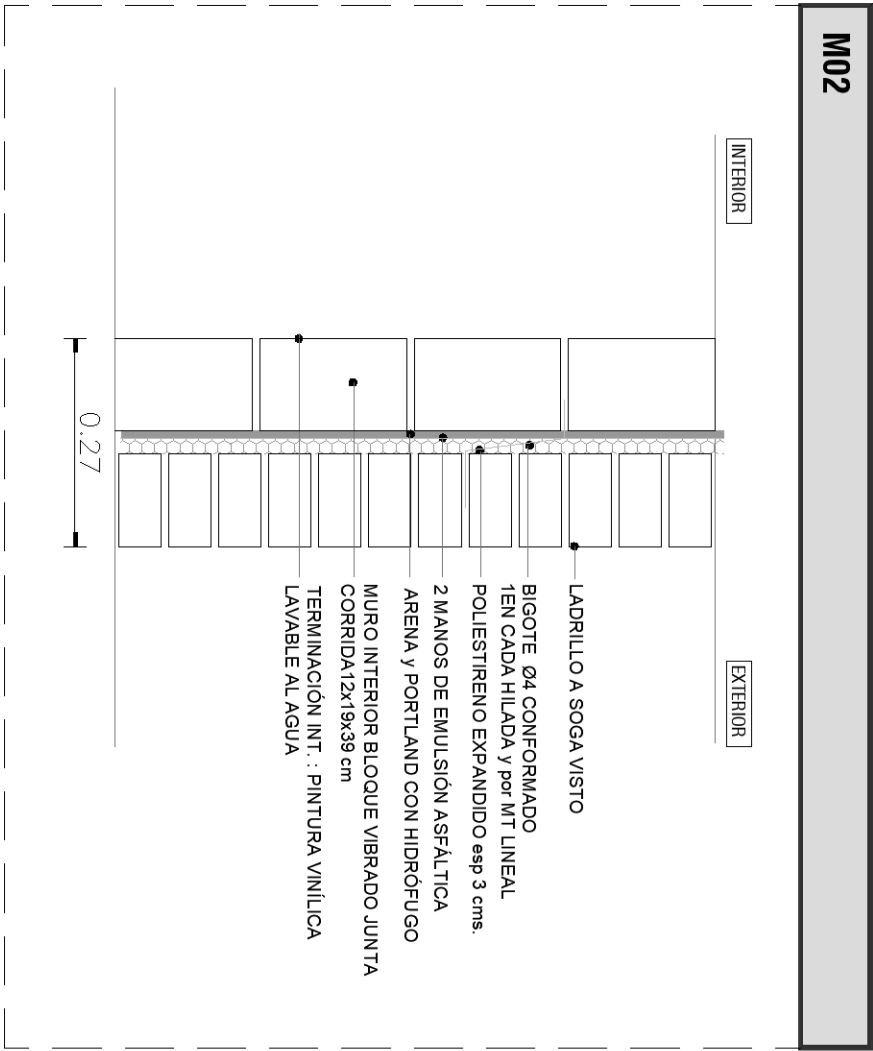
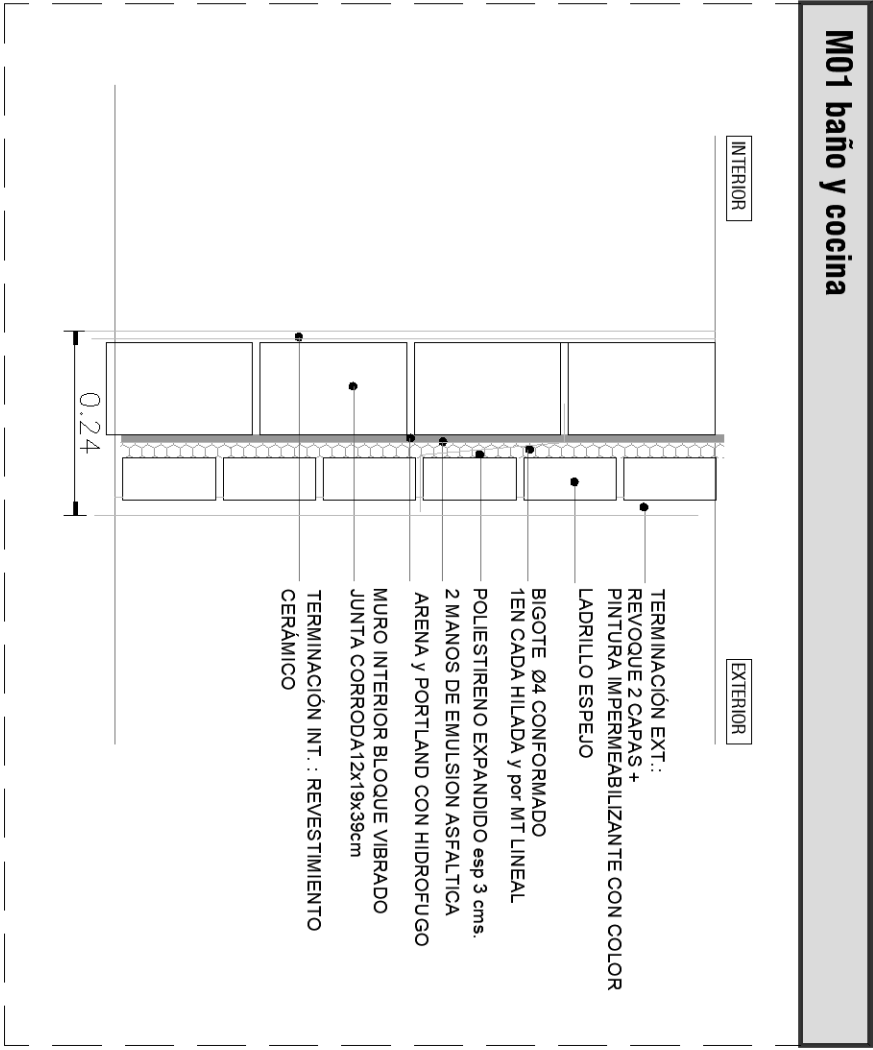


PLANILLA DE MUROS

escala 1/10

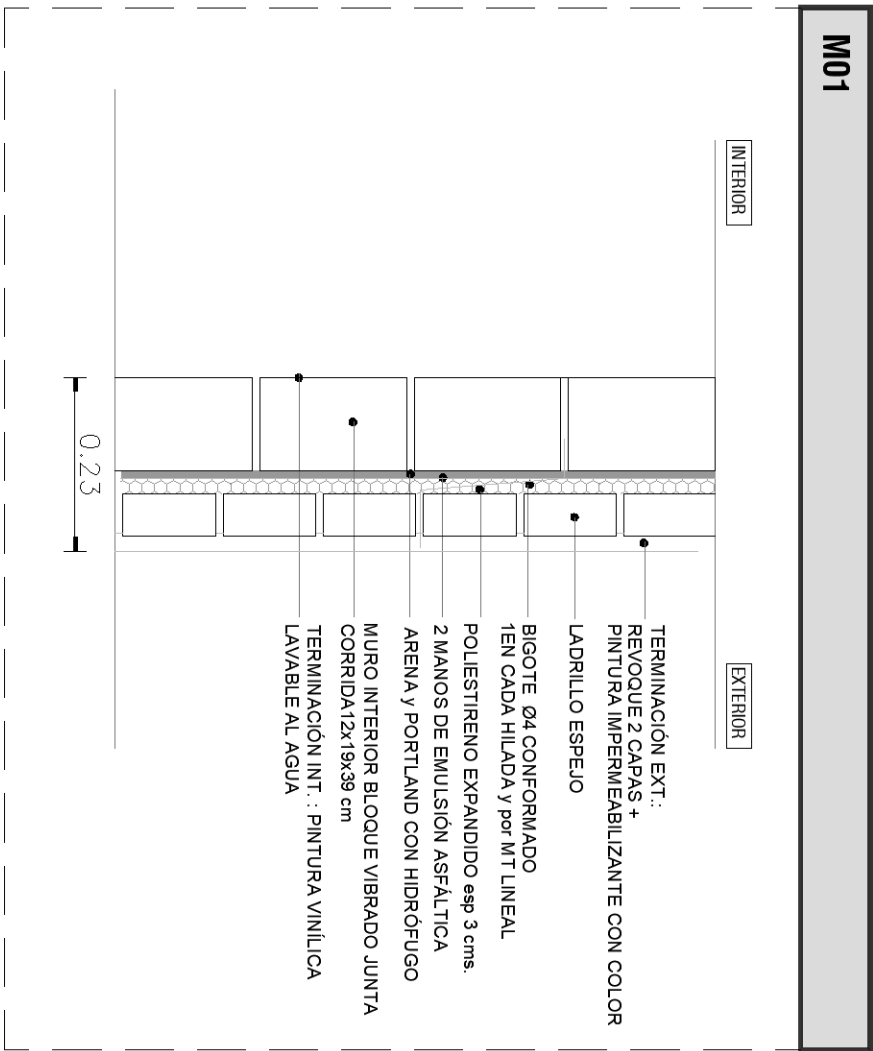

TIPOLOGIAS

	área	cant.
1D	35,7 m2	8
2D	50 m2	11
3D	67 m2	4
4D	80 m2	4
Total viviendas		27

Notas

Los muros, separafios de unidades deberan cumplir la normativa vigente (Dgusto Departameal, Artículo D.3366).

Intendencia de Montevideo		
Departamento de Desarrollo Urbano		
División Tierras y Hábitat		
Servicio de Tierras y Vivienda		
UBICACIÓN: calle Ogermicio y Turin		PACRON N°: 88791 CONCEPTO: Obra Nueva
PROPIETARIO: Intendencia de Montevideo		
PLANO: PLANILLA DE MUROS		
PROPIETARIO: _____		
TÉCNICO: _____		
A09		